


履行場所	鈴鹿市上野町630番地			
委託業務名	クリーンセンター植栽管理業務委託	年度	R5	
名称	クリーンセンター平面図			
縮尺	1/1000	検図	図面	1
設計年月	R5.2	設計	番号	2
鈴鹿市クリーンセンター				

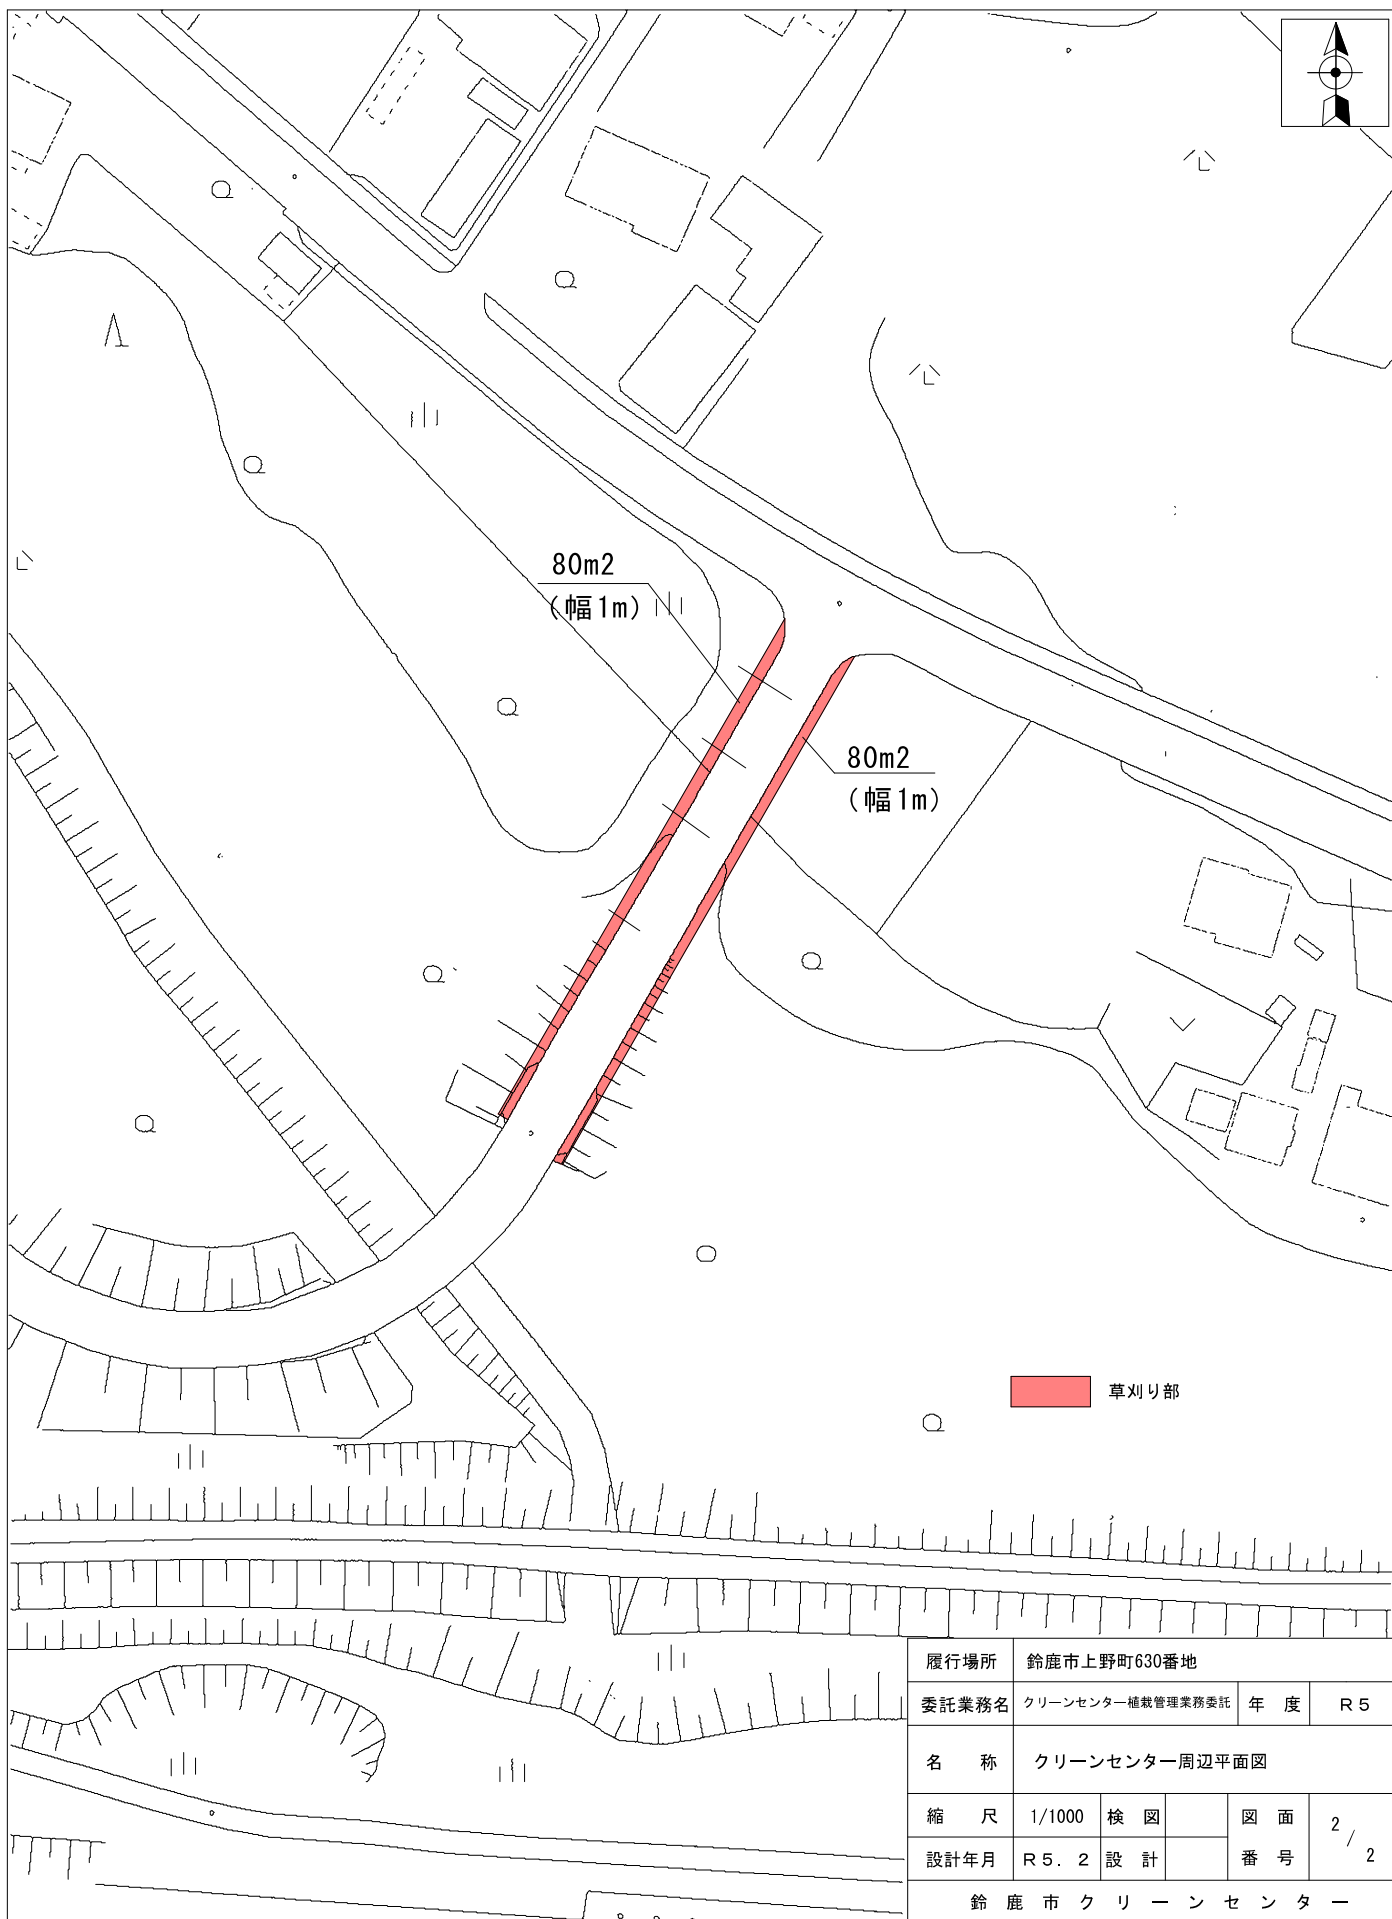

草刈り部

履行場所	鈴鹿市上野町630番地			
委託業務名	クリーンセンター植栽管理業務委託	年度	R5	
名称	クリーンセンター周辺平面図			
縮尺	1/1000	検図	図面	2 / 2
設計年月	R5.2	設計	番号	
鈴 鹿 市 ク リ ー ン セ ン タ ー				