




平面図 s:1/100

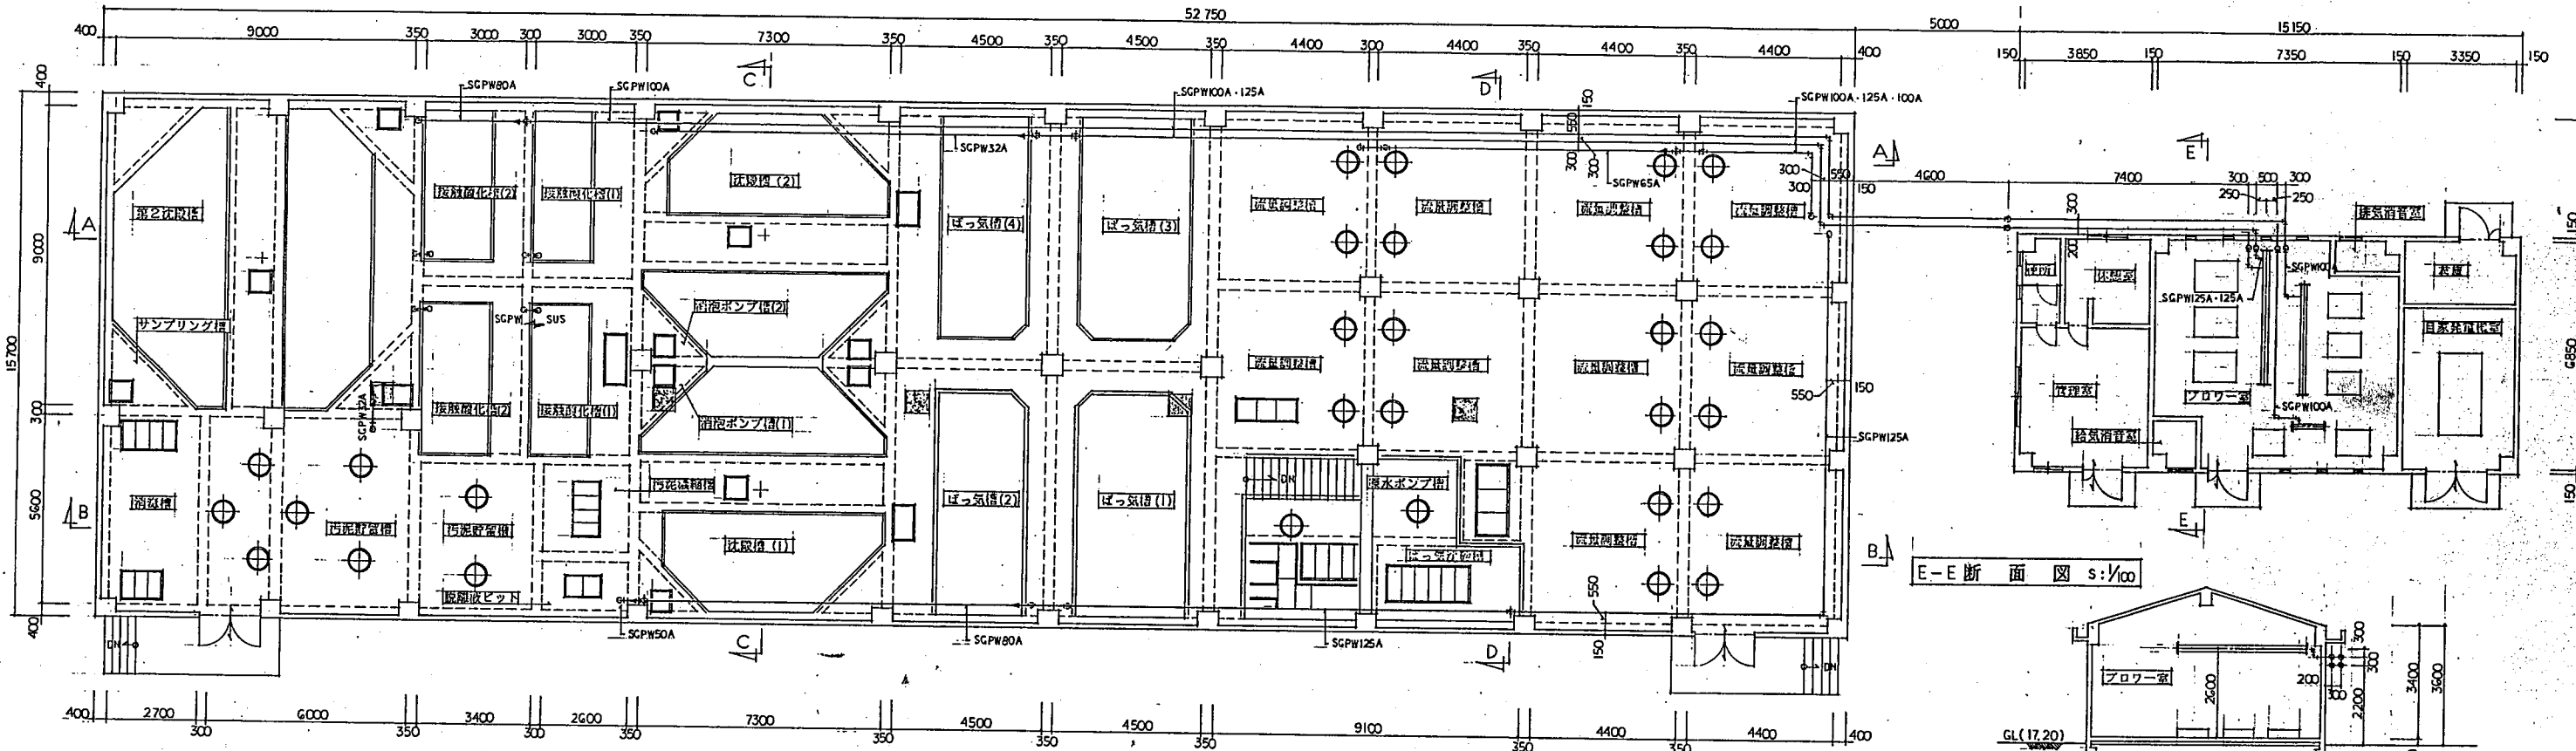


A-A断面図 s:1/100

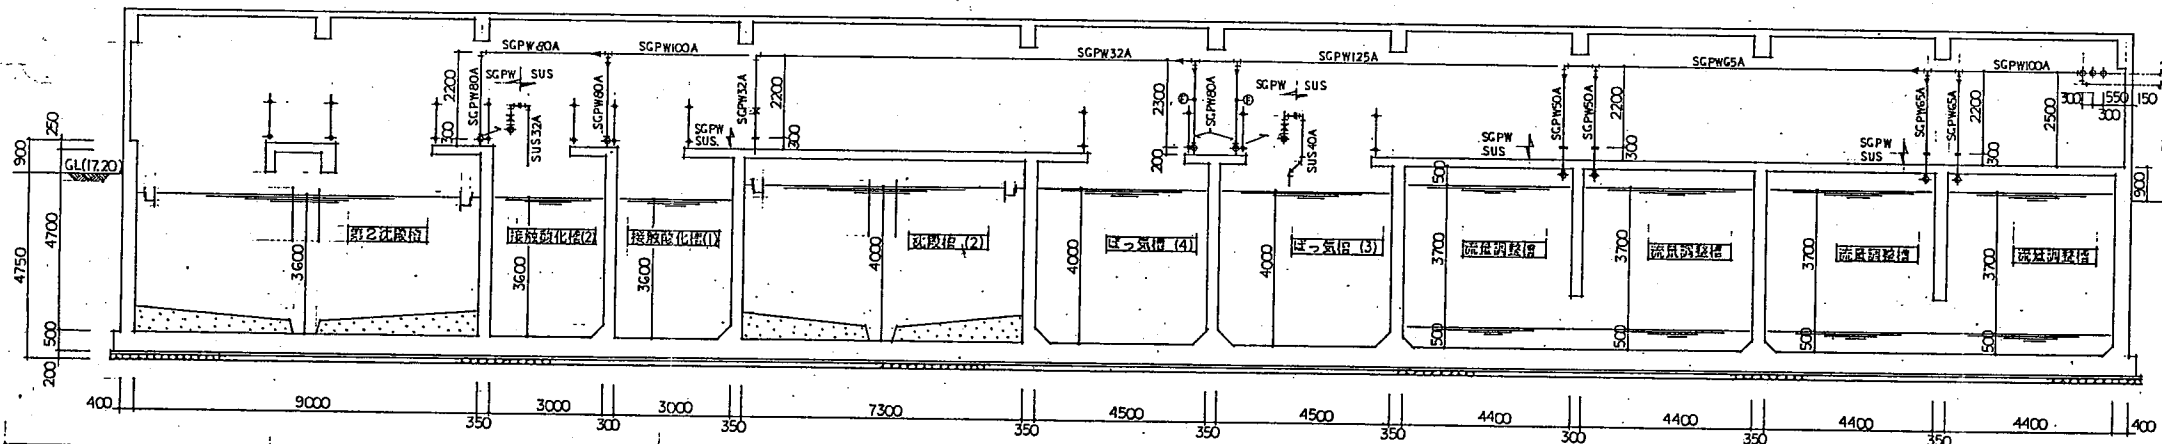


B-B断面図 s:1/100

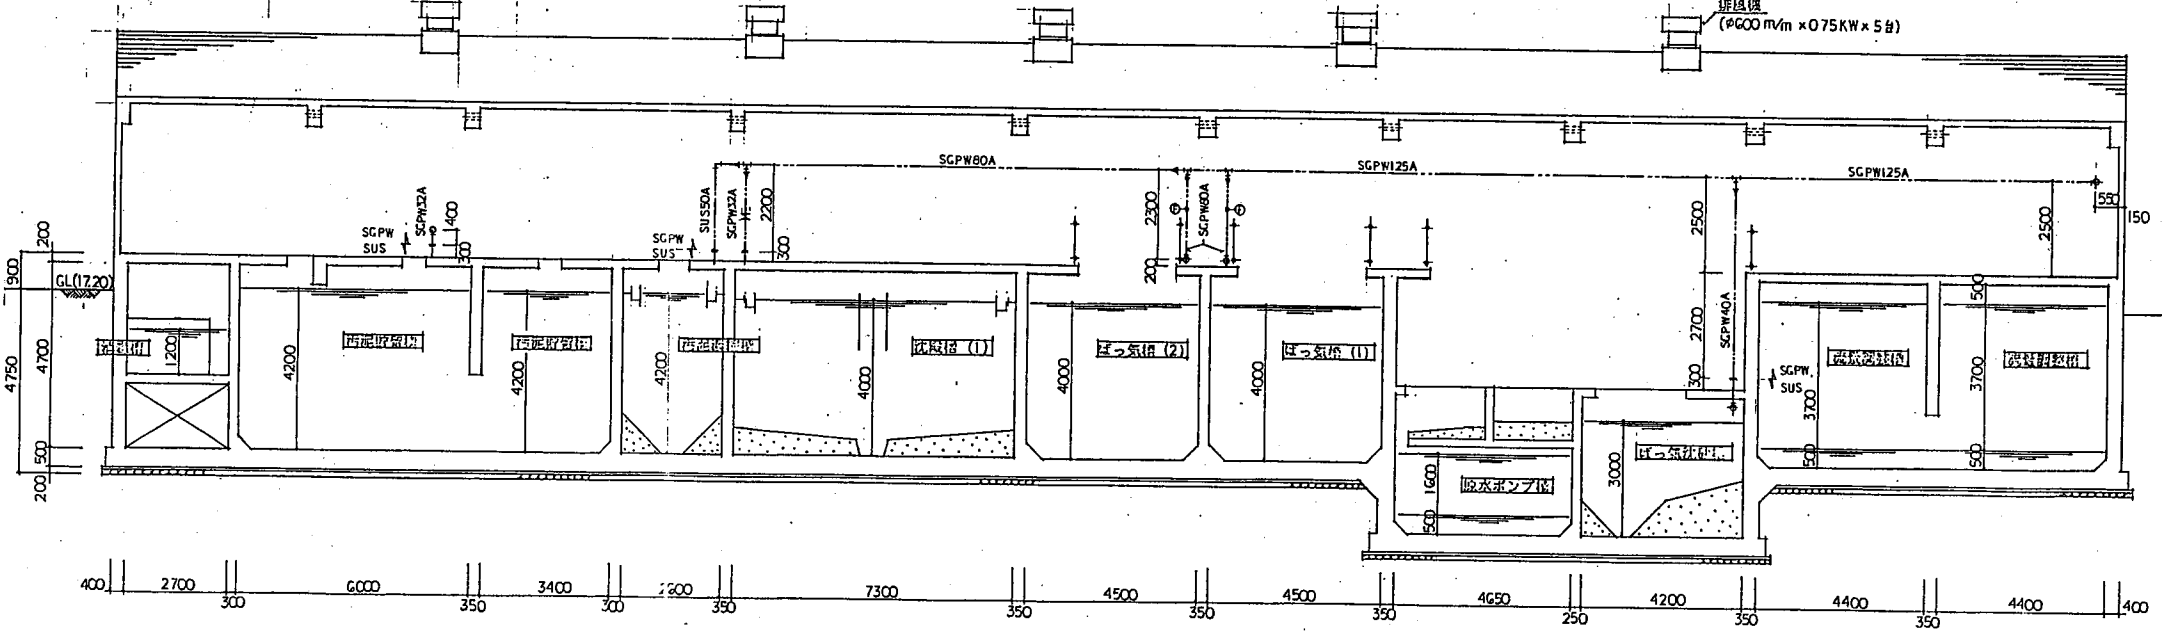


E-E断面図 s:1/100

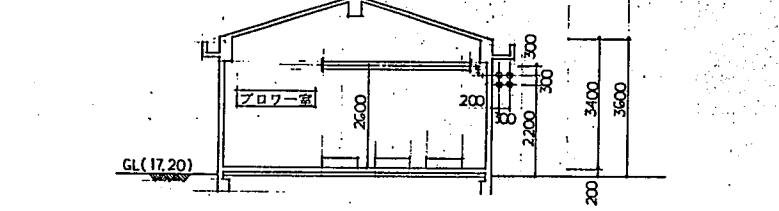

C-C断面図 s:1/100

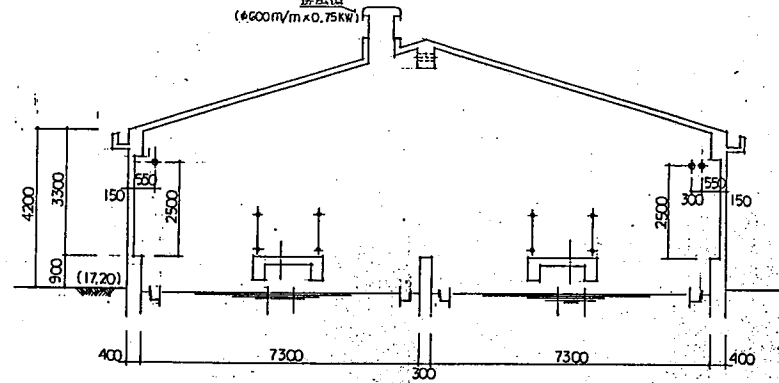

D-D断面図 s:1/100

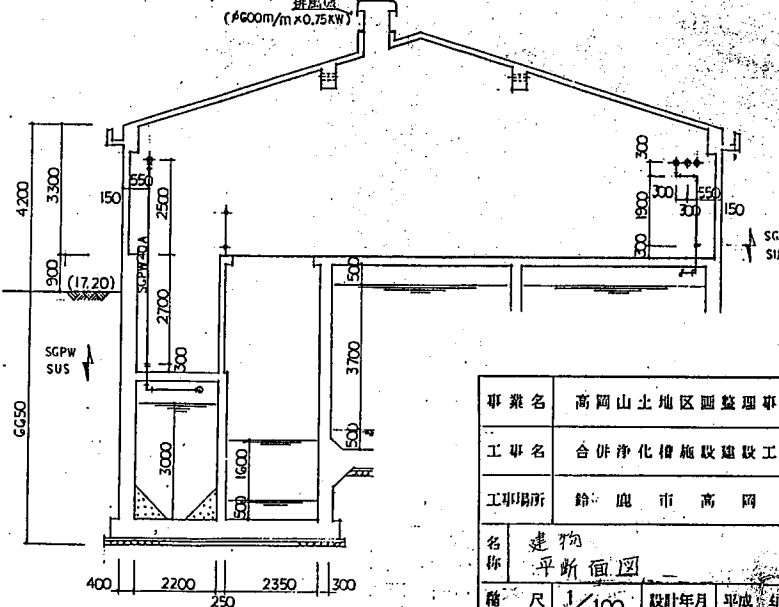

事業名	高岡山土地地区画整理事業		
工事名	合併浄化槽施設建設工事		
工事場所	鈴鹿市高岡町		
名称	建物平面図		
縮尺	1/100	設計年月	平成 年 月
工種	図面番号		