



【資料3】鈴鹿市文化会館三重県産木製家具配置図

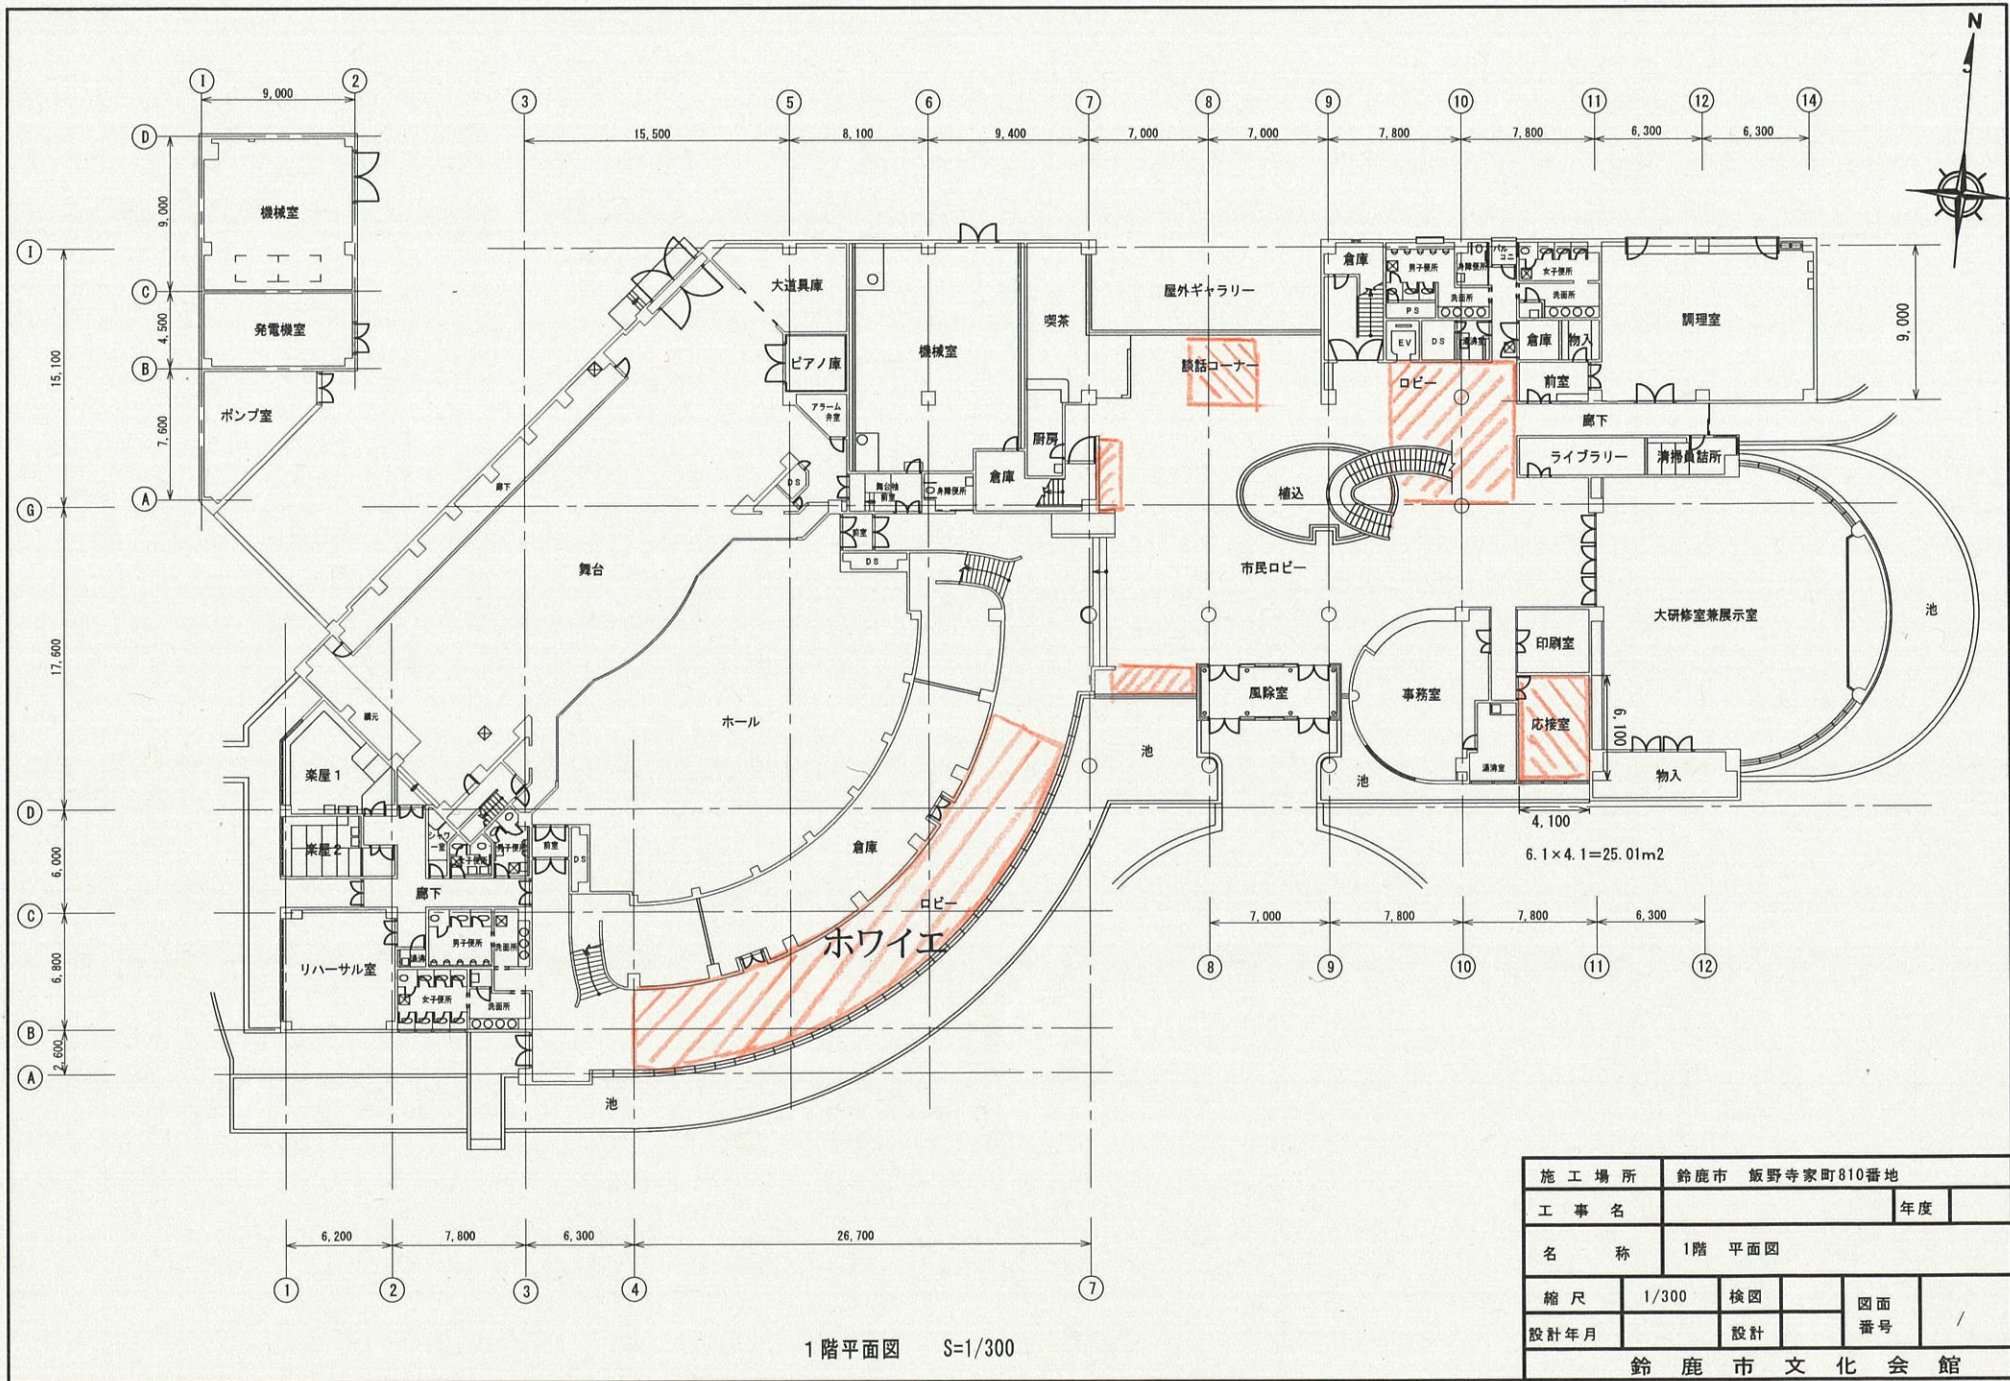


施工場所	鈴鹿市 飯野寺家町810番地		
工事名		年度	
名称	1階平面図		
縮尺	1/300	検図	図面番号
設計年月		設計	番号
鈴鹿市文化会館			



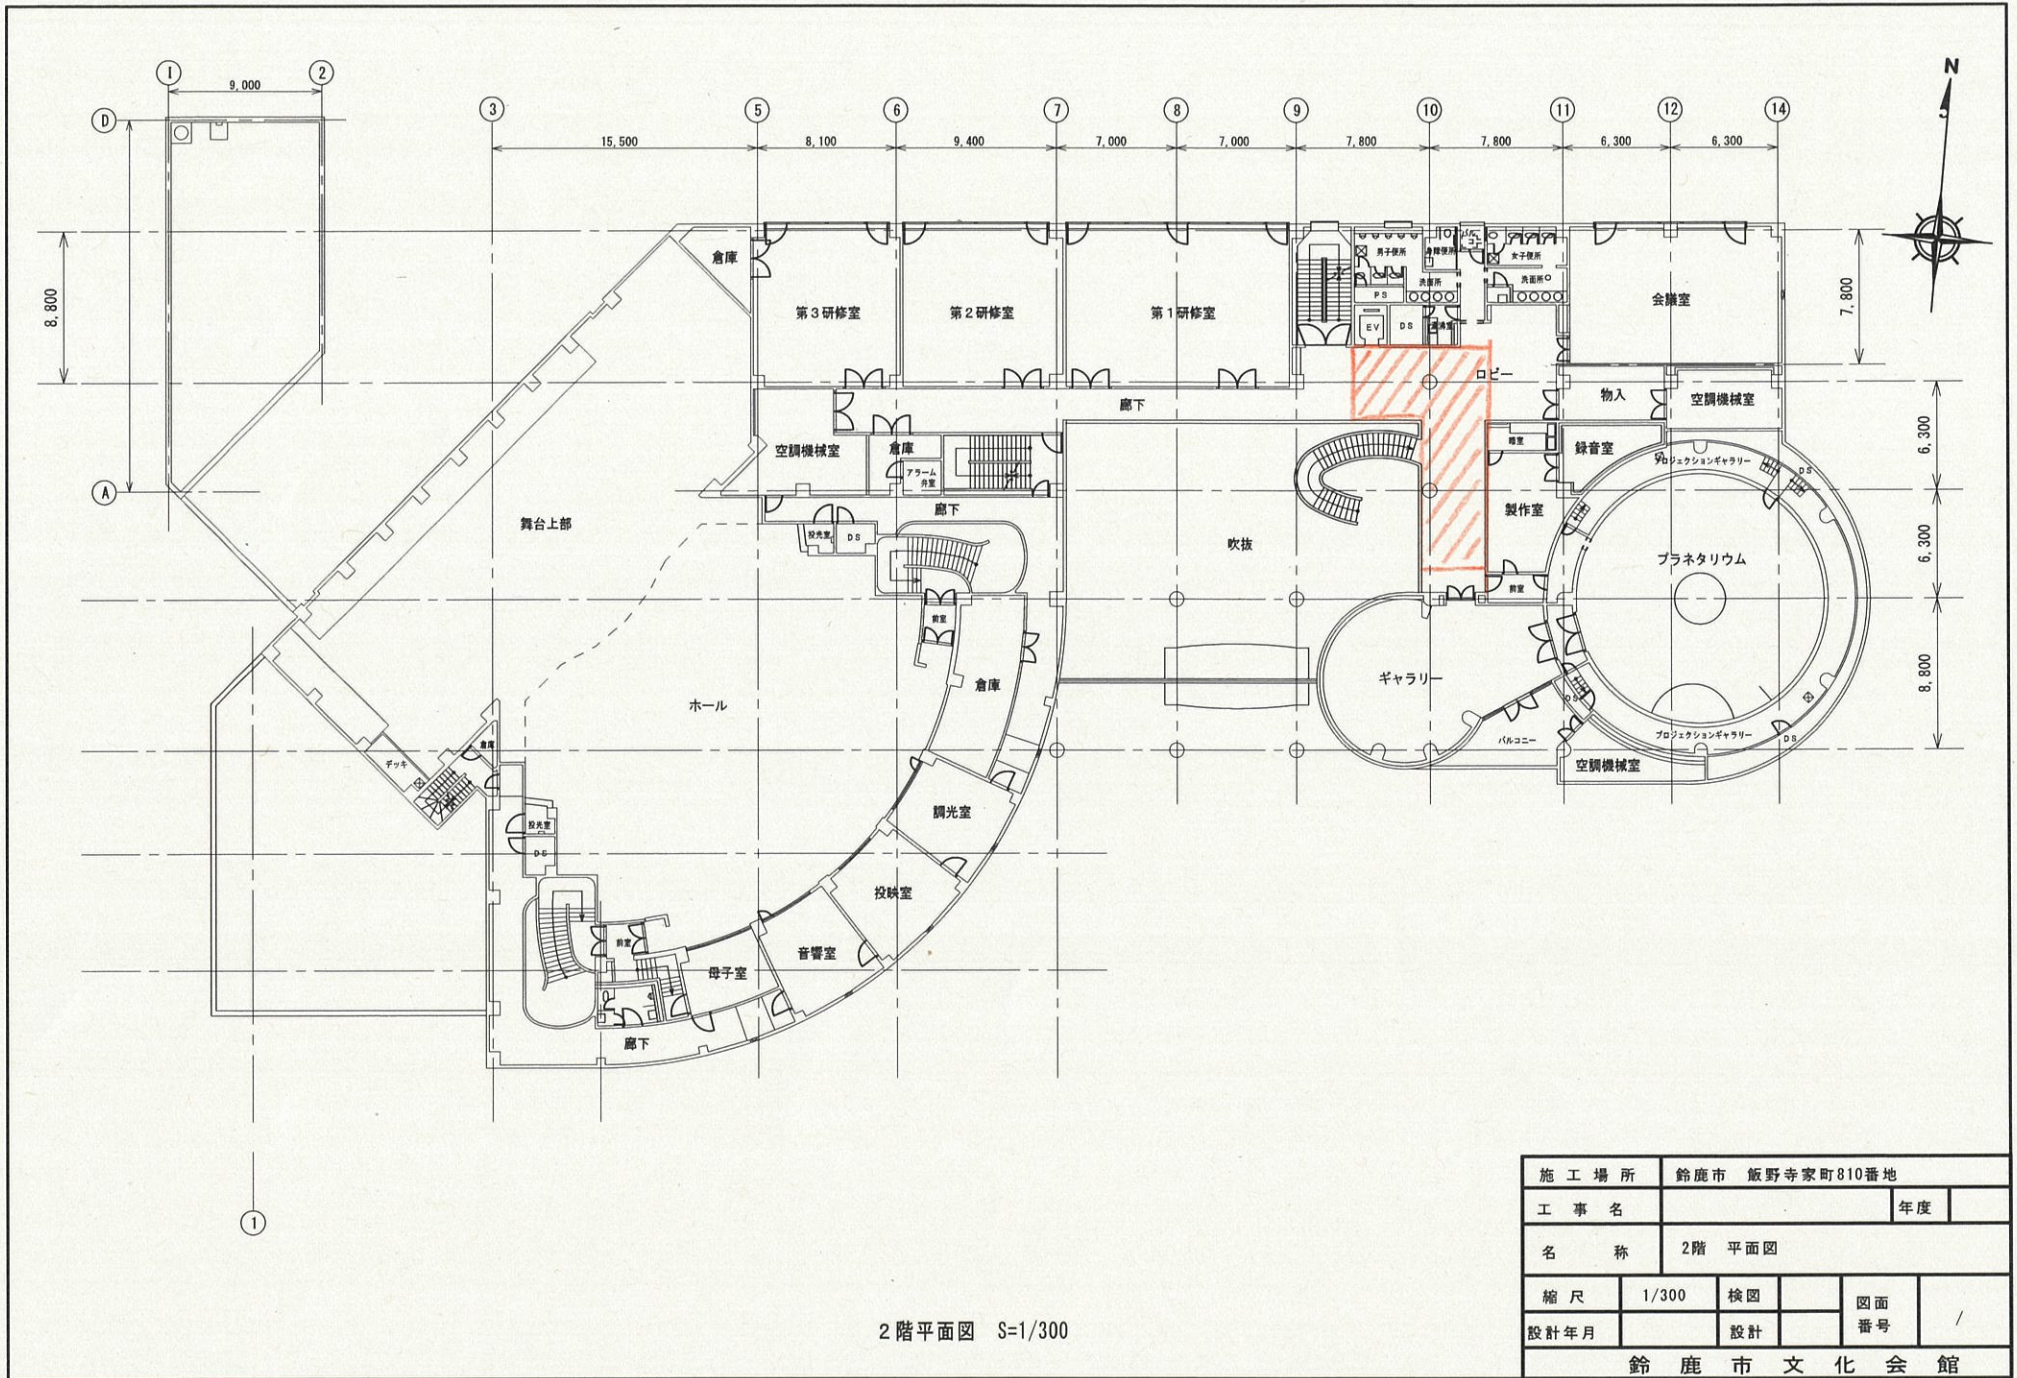

施工場所	鈴鹿市 飯野寺家町810番地		
工事名		年度	
名称	2階 平面図		
縮尺	1/300	検図	図面 番号
設計年月		設計	
鈴 鹿 市 文 化 会 館			



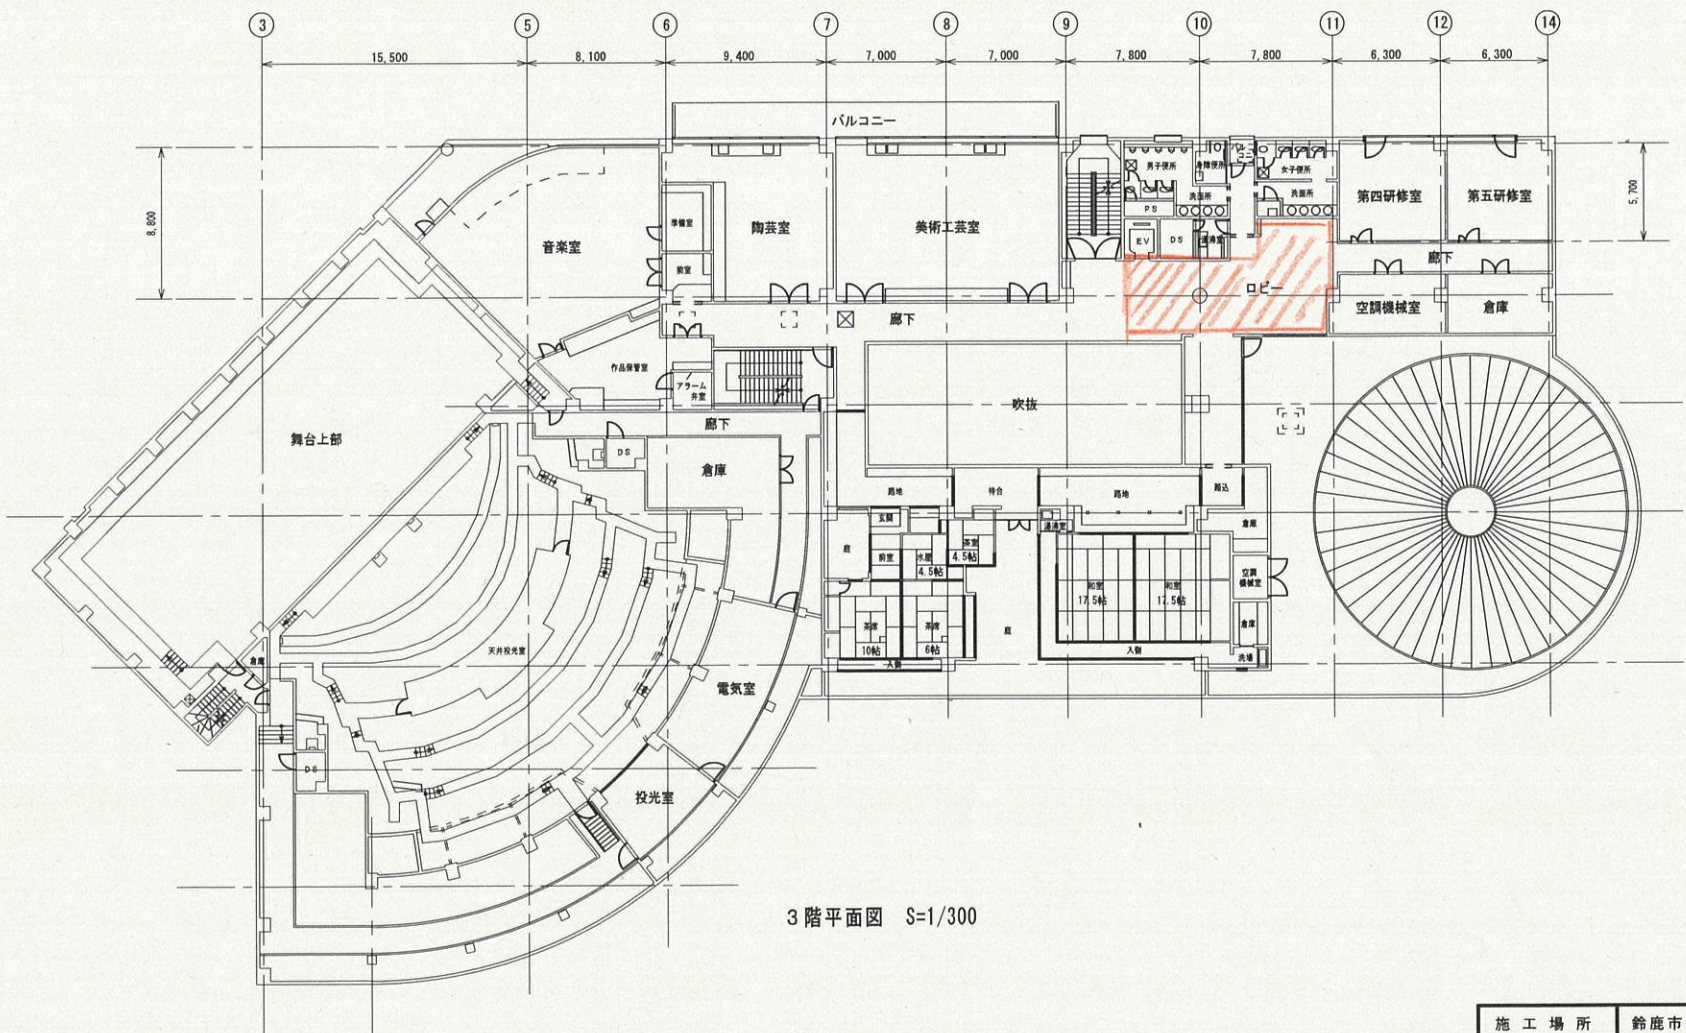

3階平面図 S=1/300

施工場所	鈴鹿市 飯野寺家町810番地		
工事名		年度	
名称	3階平面図		
縮尺	1/300	検図	図面番号
設計年月		設計	
鈴鹿市文化会館			