

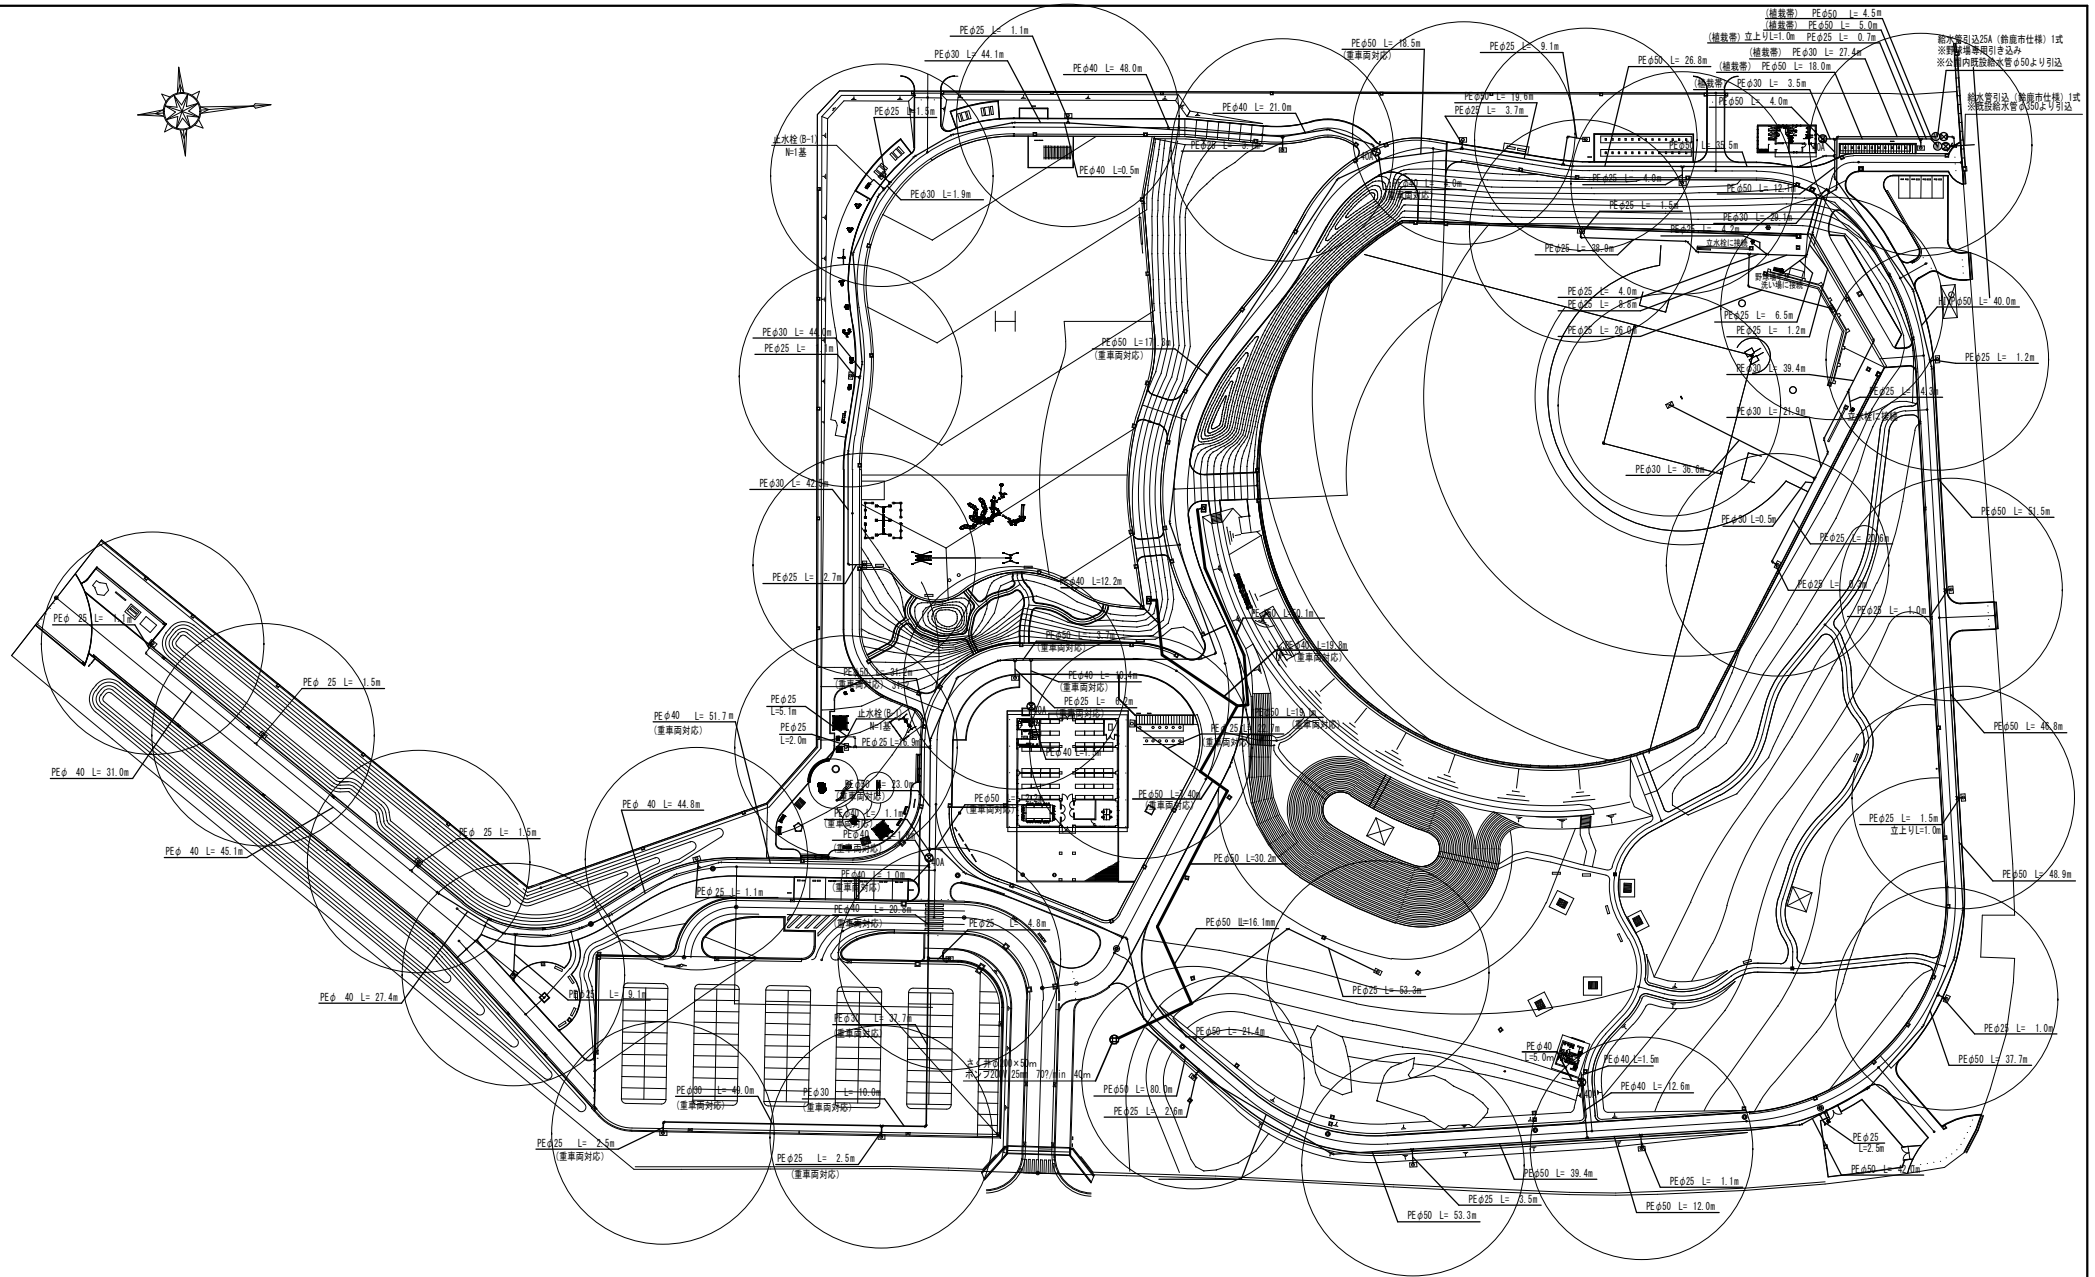


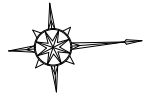

散水半径 25.0m

公園名	鈴鹿市防災公園	
工事名称		工事番号
図面名称	給水平面図	縮尺 S=1:600 (S=1:1200)
図面サイズ	A1 (A3)	図面番号
設計	平成 27 年 3 月	10-1

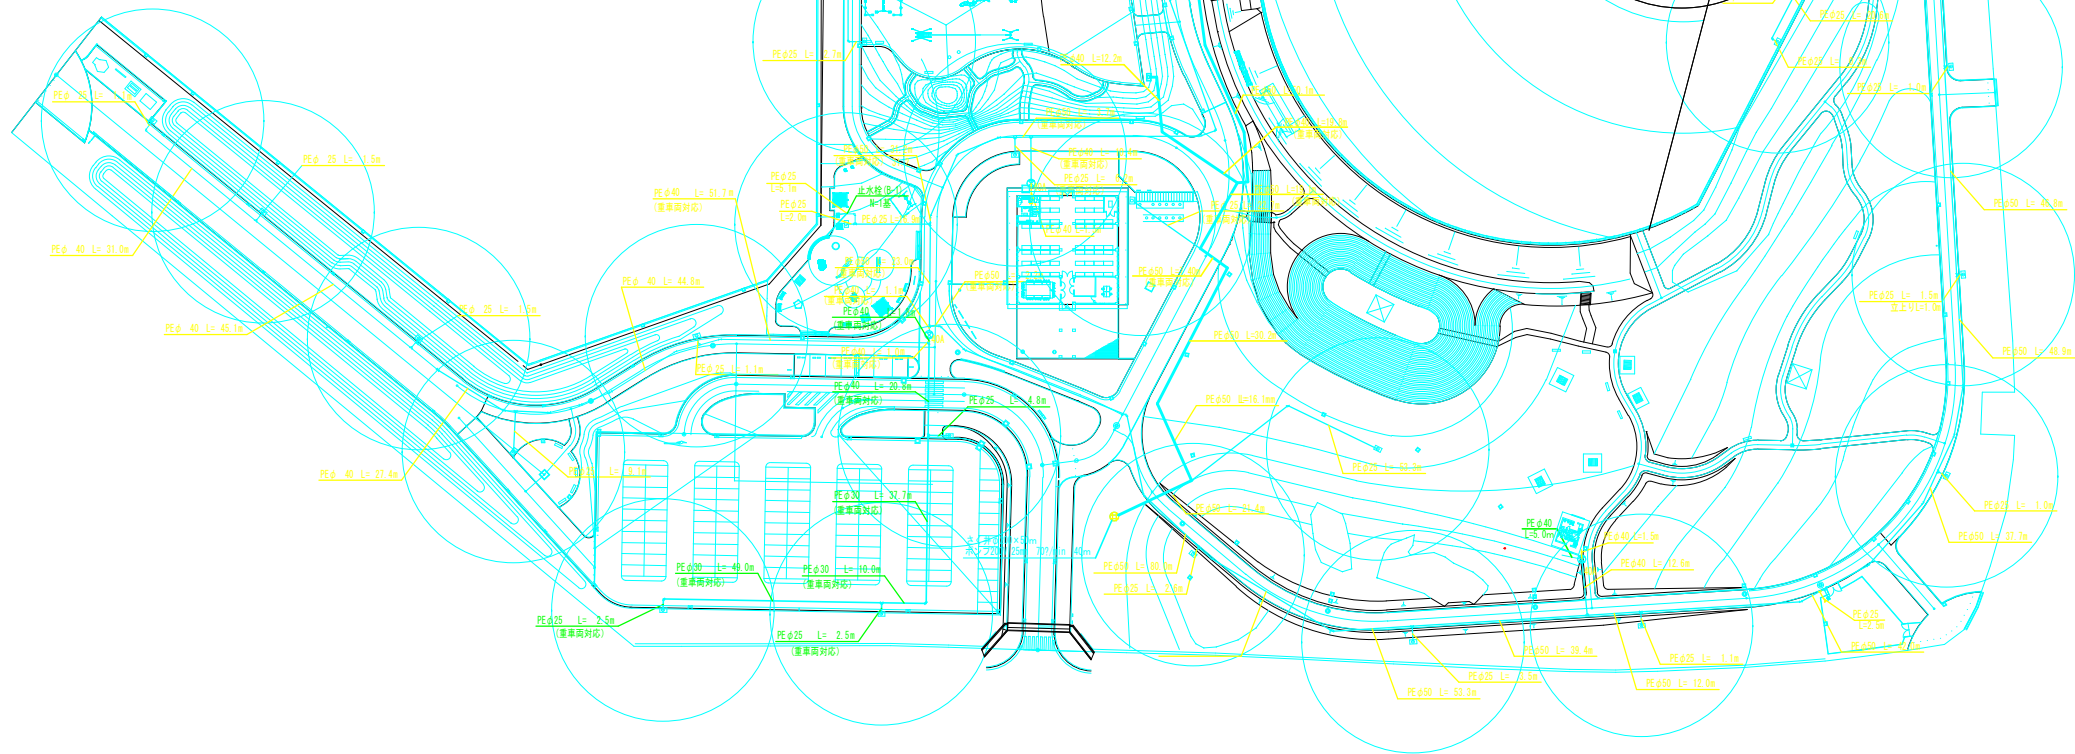

散水半径 25.0m