
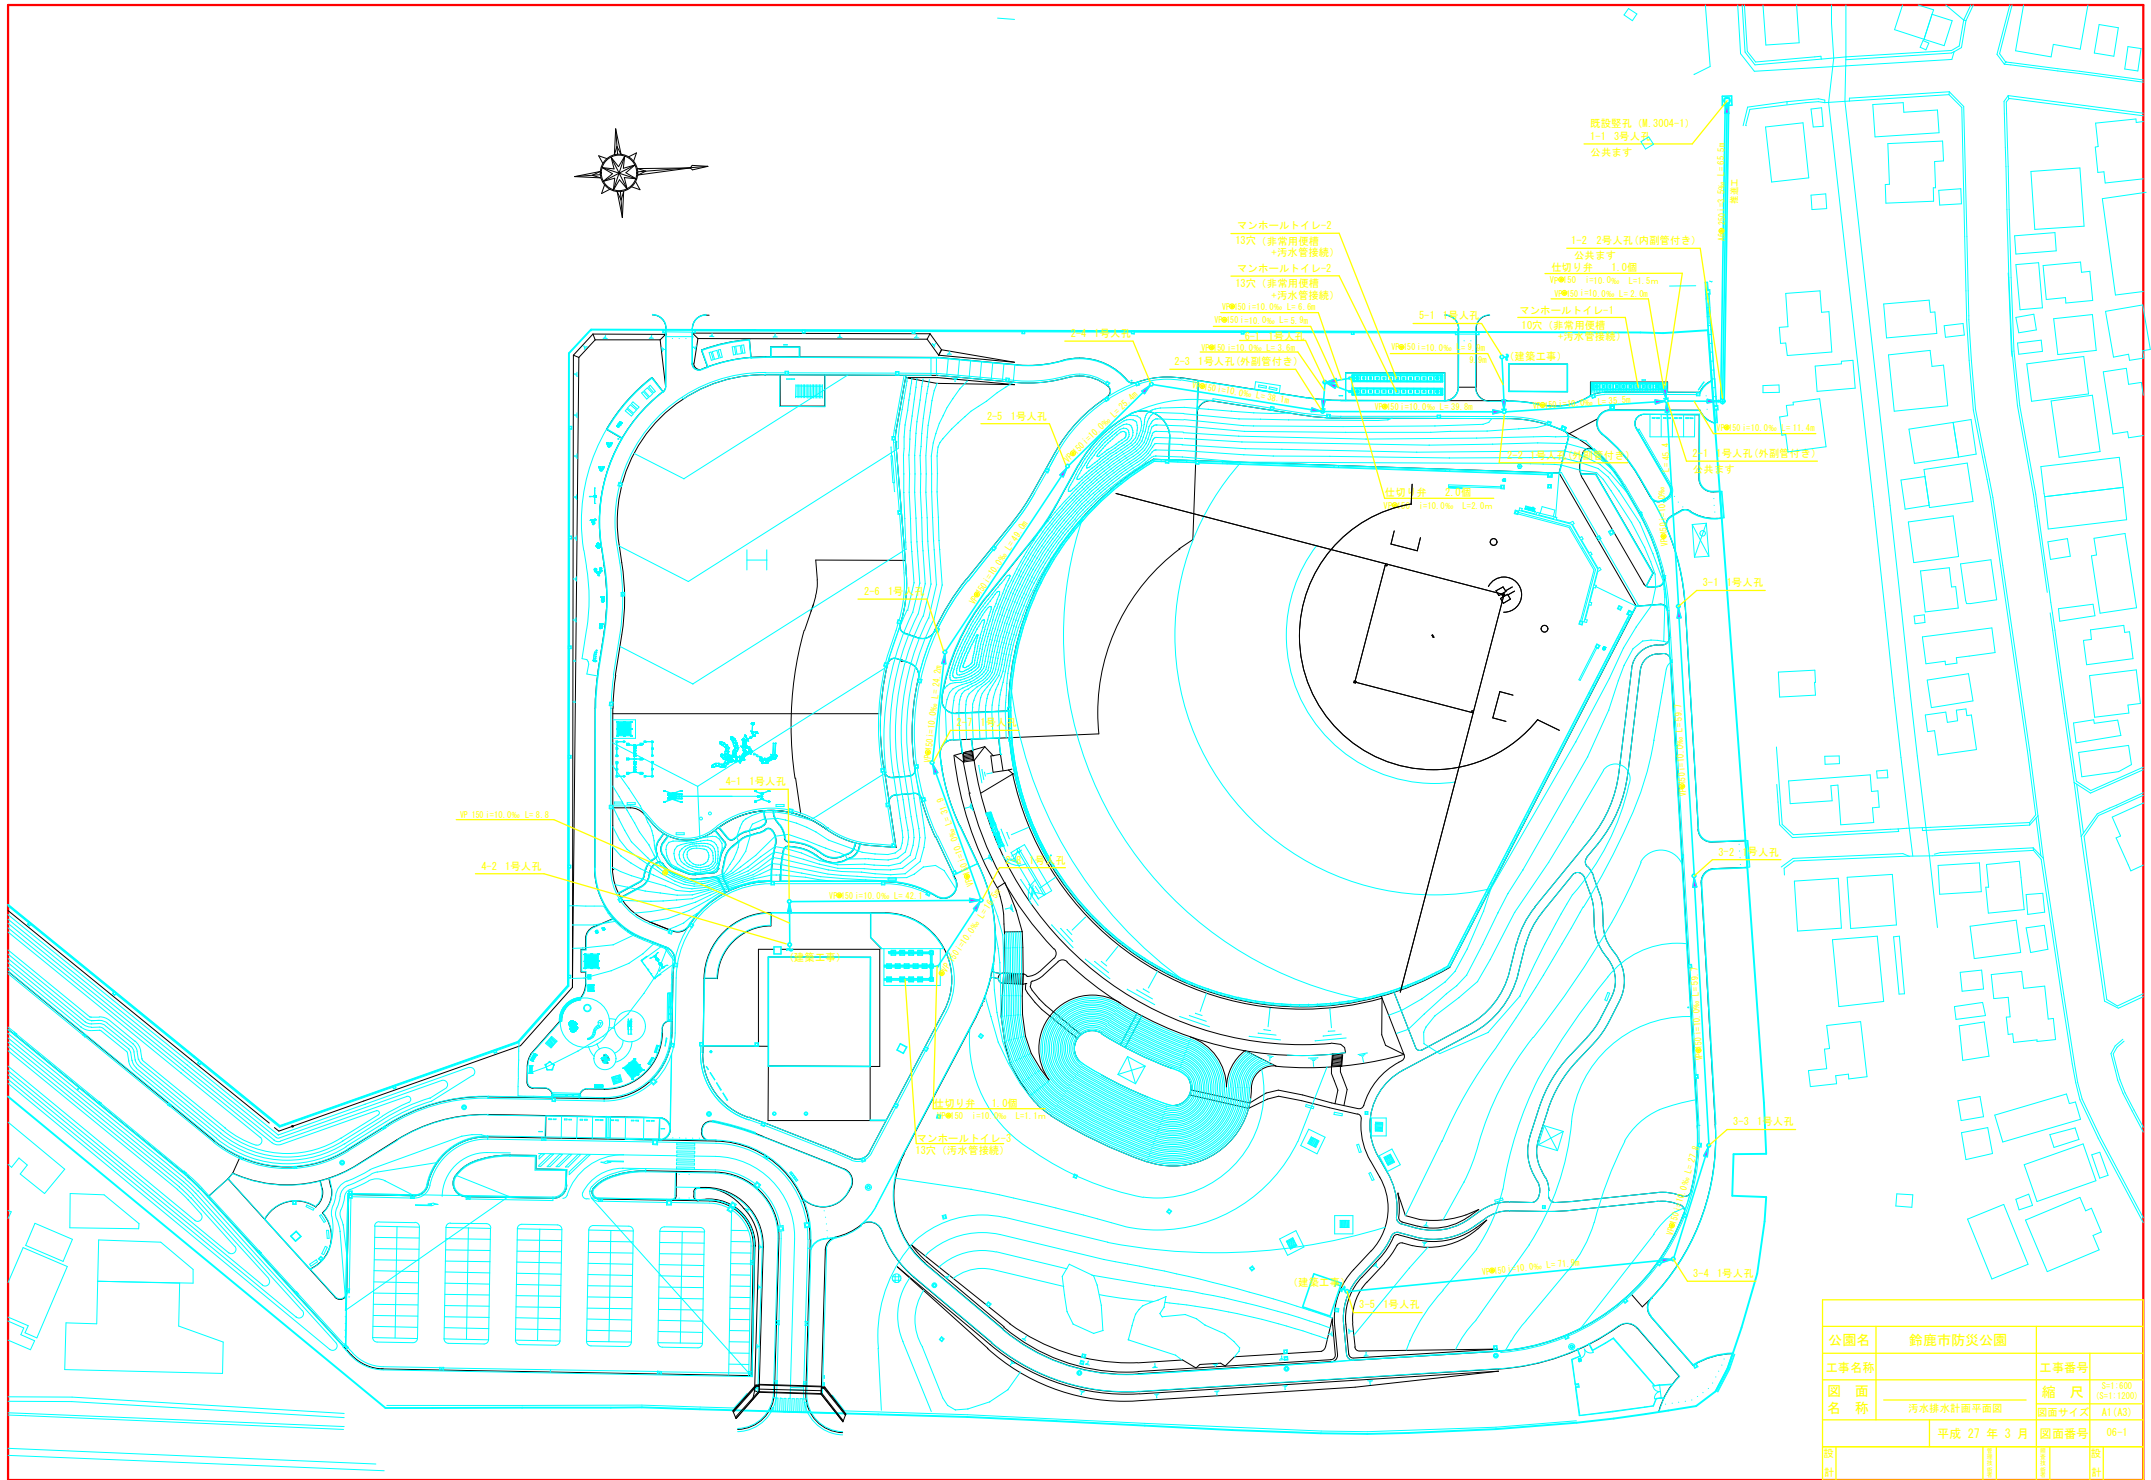


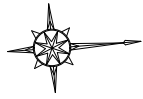

公園名	鈴鹿市防災公園	
工事名称		工事番号
図面名称	汚水排水計画平面図	縮尺
		図面サイズ
	平成 27 年 3 月	図面番号
設計		設計