

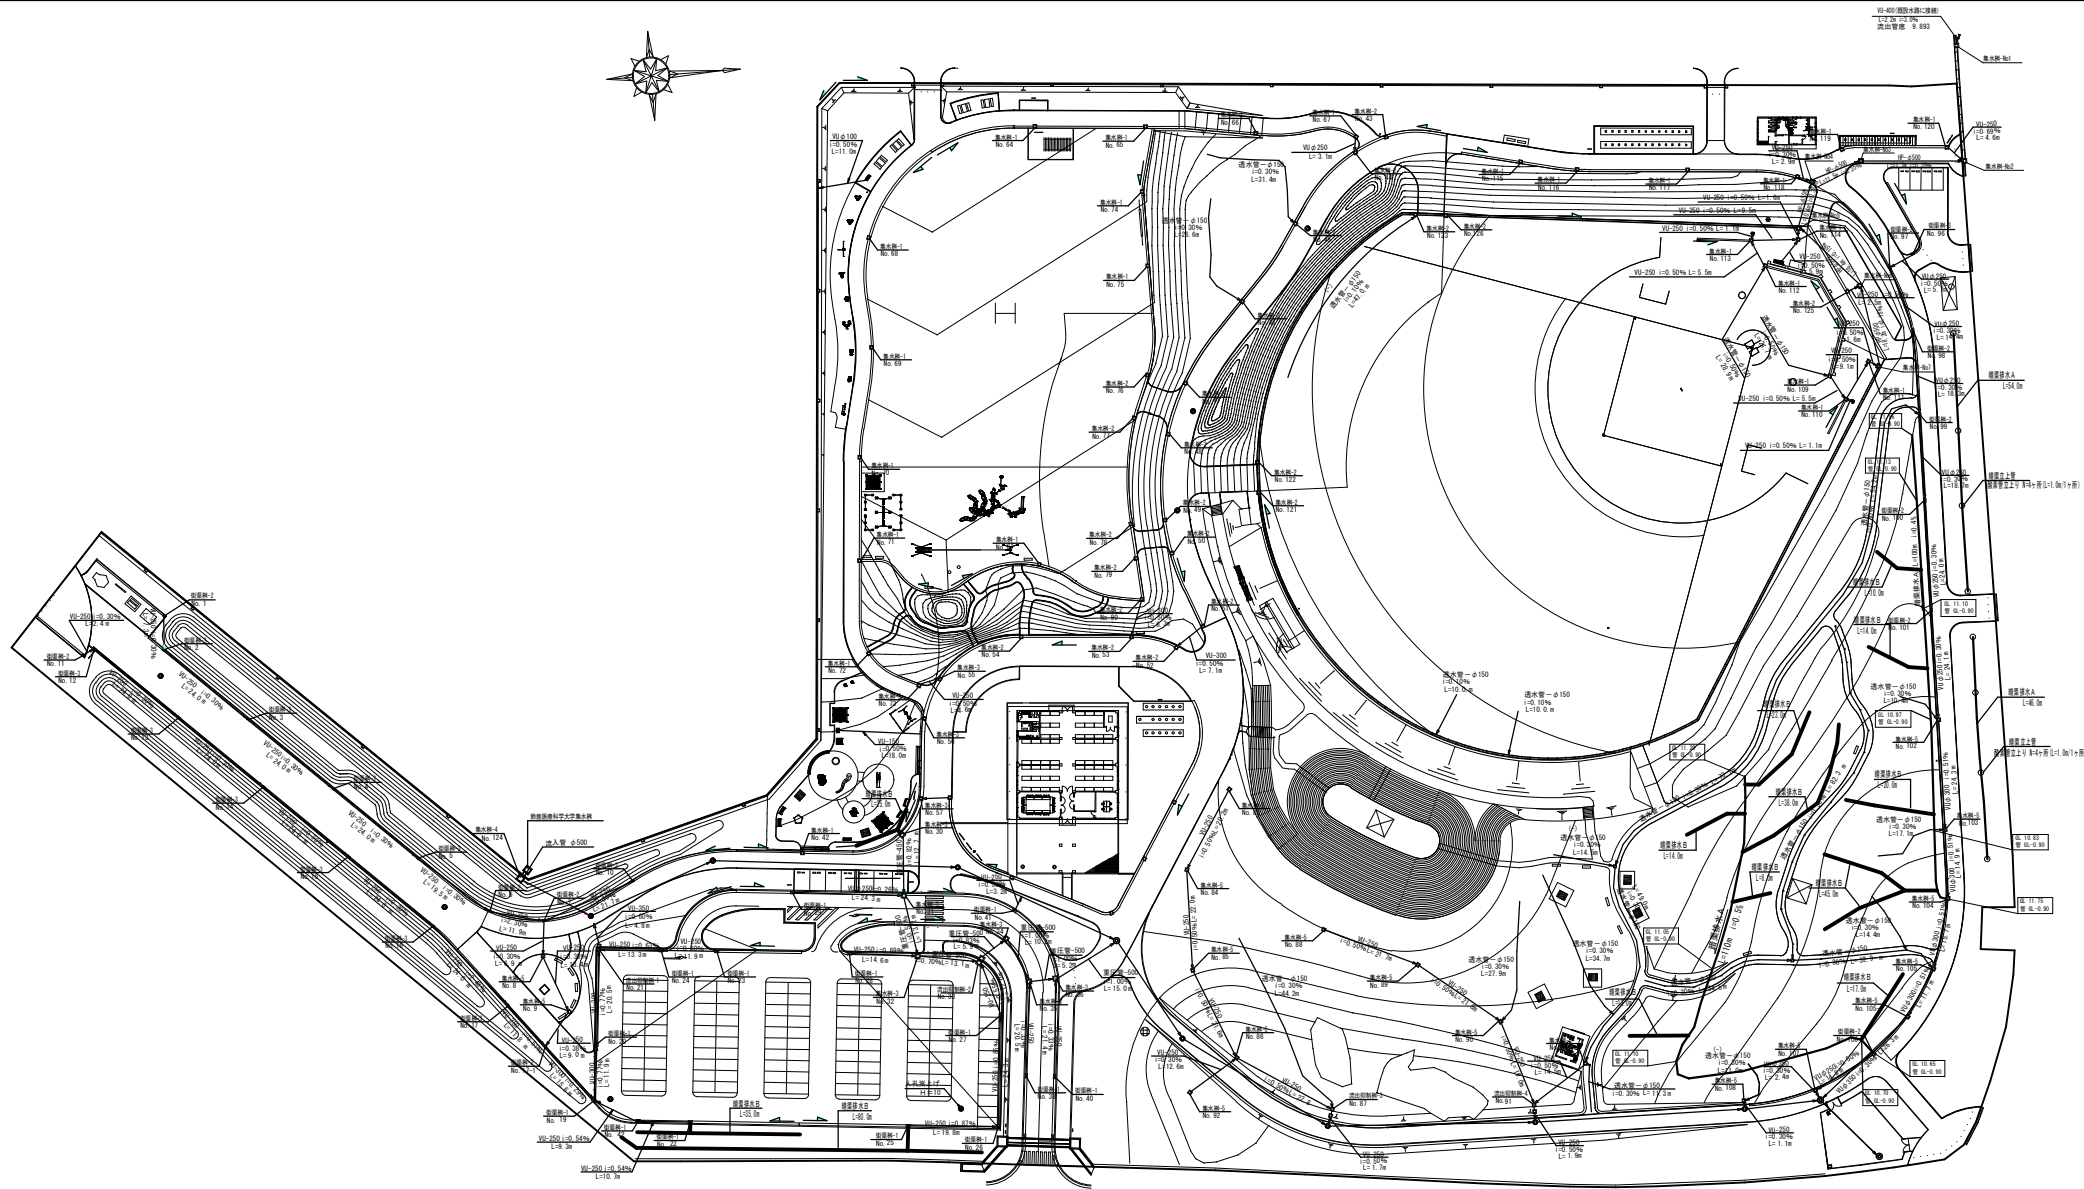
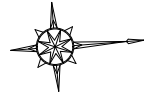


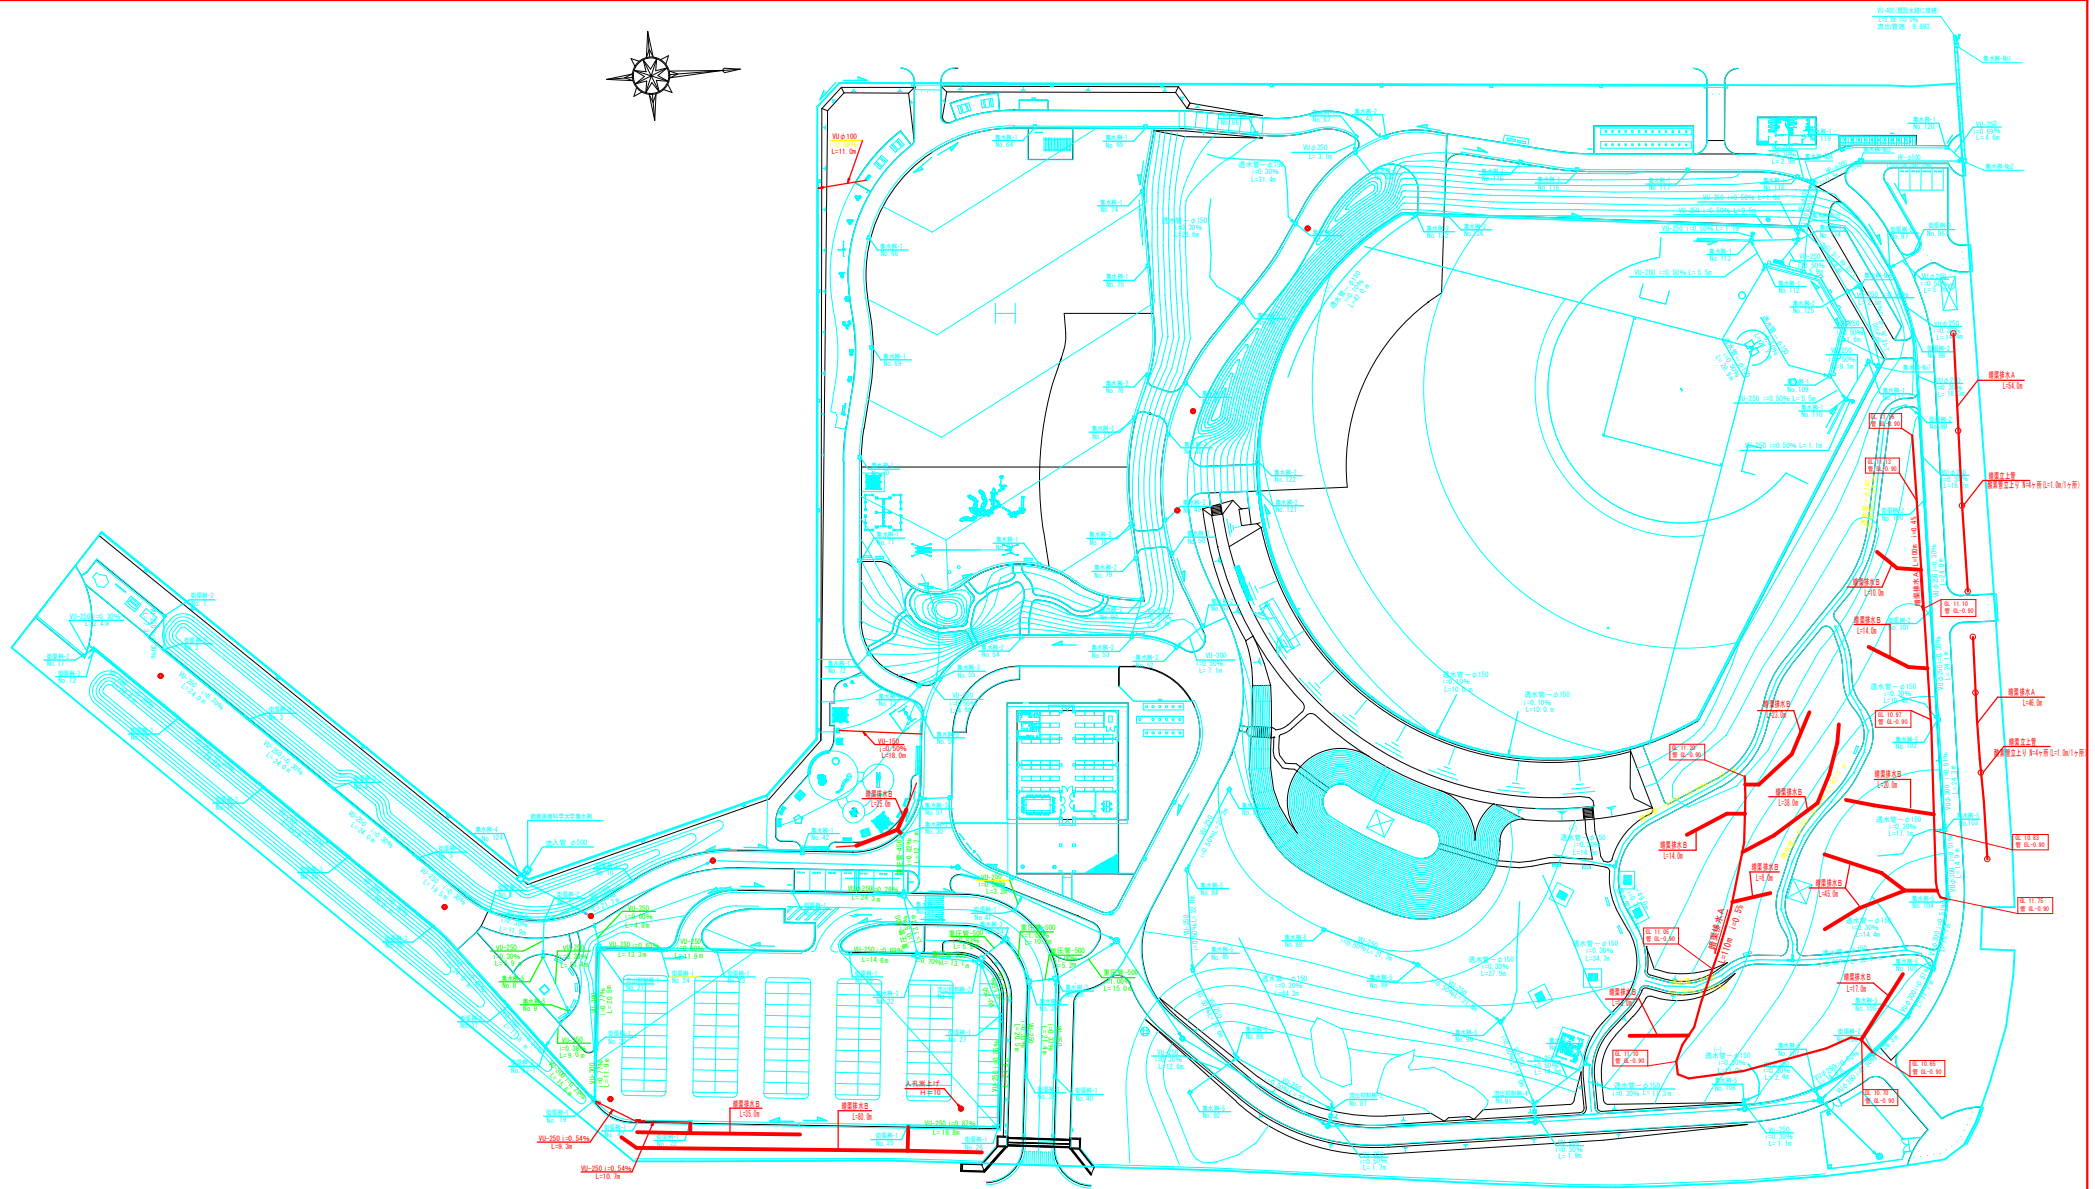

公園名	鈴鹿市防災公園		
工事名称		工事番号	
図面名称	雨水排水平面図(3)(管・井)	縮尺	S=1:600 (S=1:1200)
	平成 27 年 3 月	図面サイズ	A1(A3)
図		図面番号	05-1-3
計			

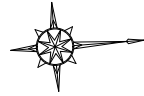

公園名	鈴鹿市防災公園		
工事名称		工事番号	S-17-600
図面名称	雨水排水平面図 (3) (集、納)	縮尺	S=1/2000
	平成 27 年 3 月	図面サイズ	A1 (A3)
図面番号	05-1-3		