


遊戯施設詳細図 1/2


スチールコンビ'ネーション
Scale=図示 (E)

特記事項
塗装 下地: シンクロメートメッキ
錆止: FCF ライマー 1回塗
仕上: 合成樹脂高温焼付塗装 2回塗
ホ'ルト・ナットは、シンクロメートメッキとする。
座板は、イベ'材(無処理)とし、洗水性T-WPステイン塗装とする。
その他は、レット'ウット' (無処理)とし、洗水性T-WPステイン塗装とする。
製品は、(社)日本公園施設業協会 団体賠償責任保険に加入した製品とする。


平面図
S=1:100

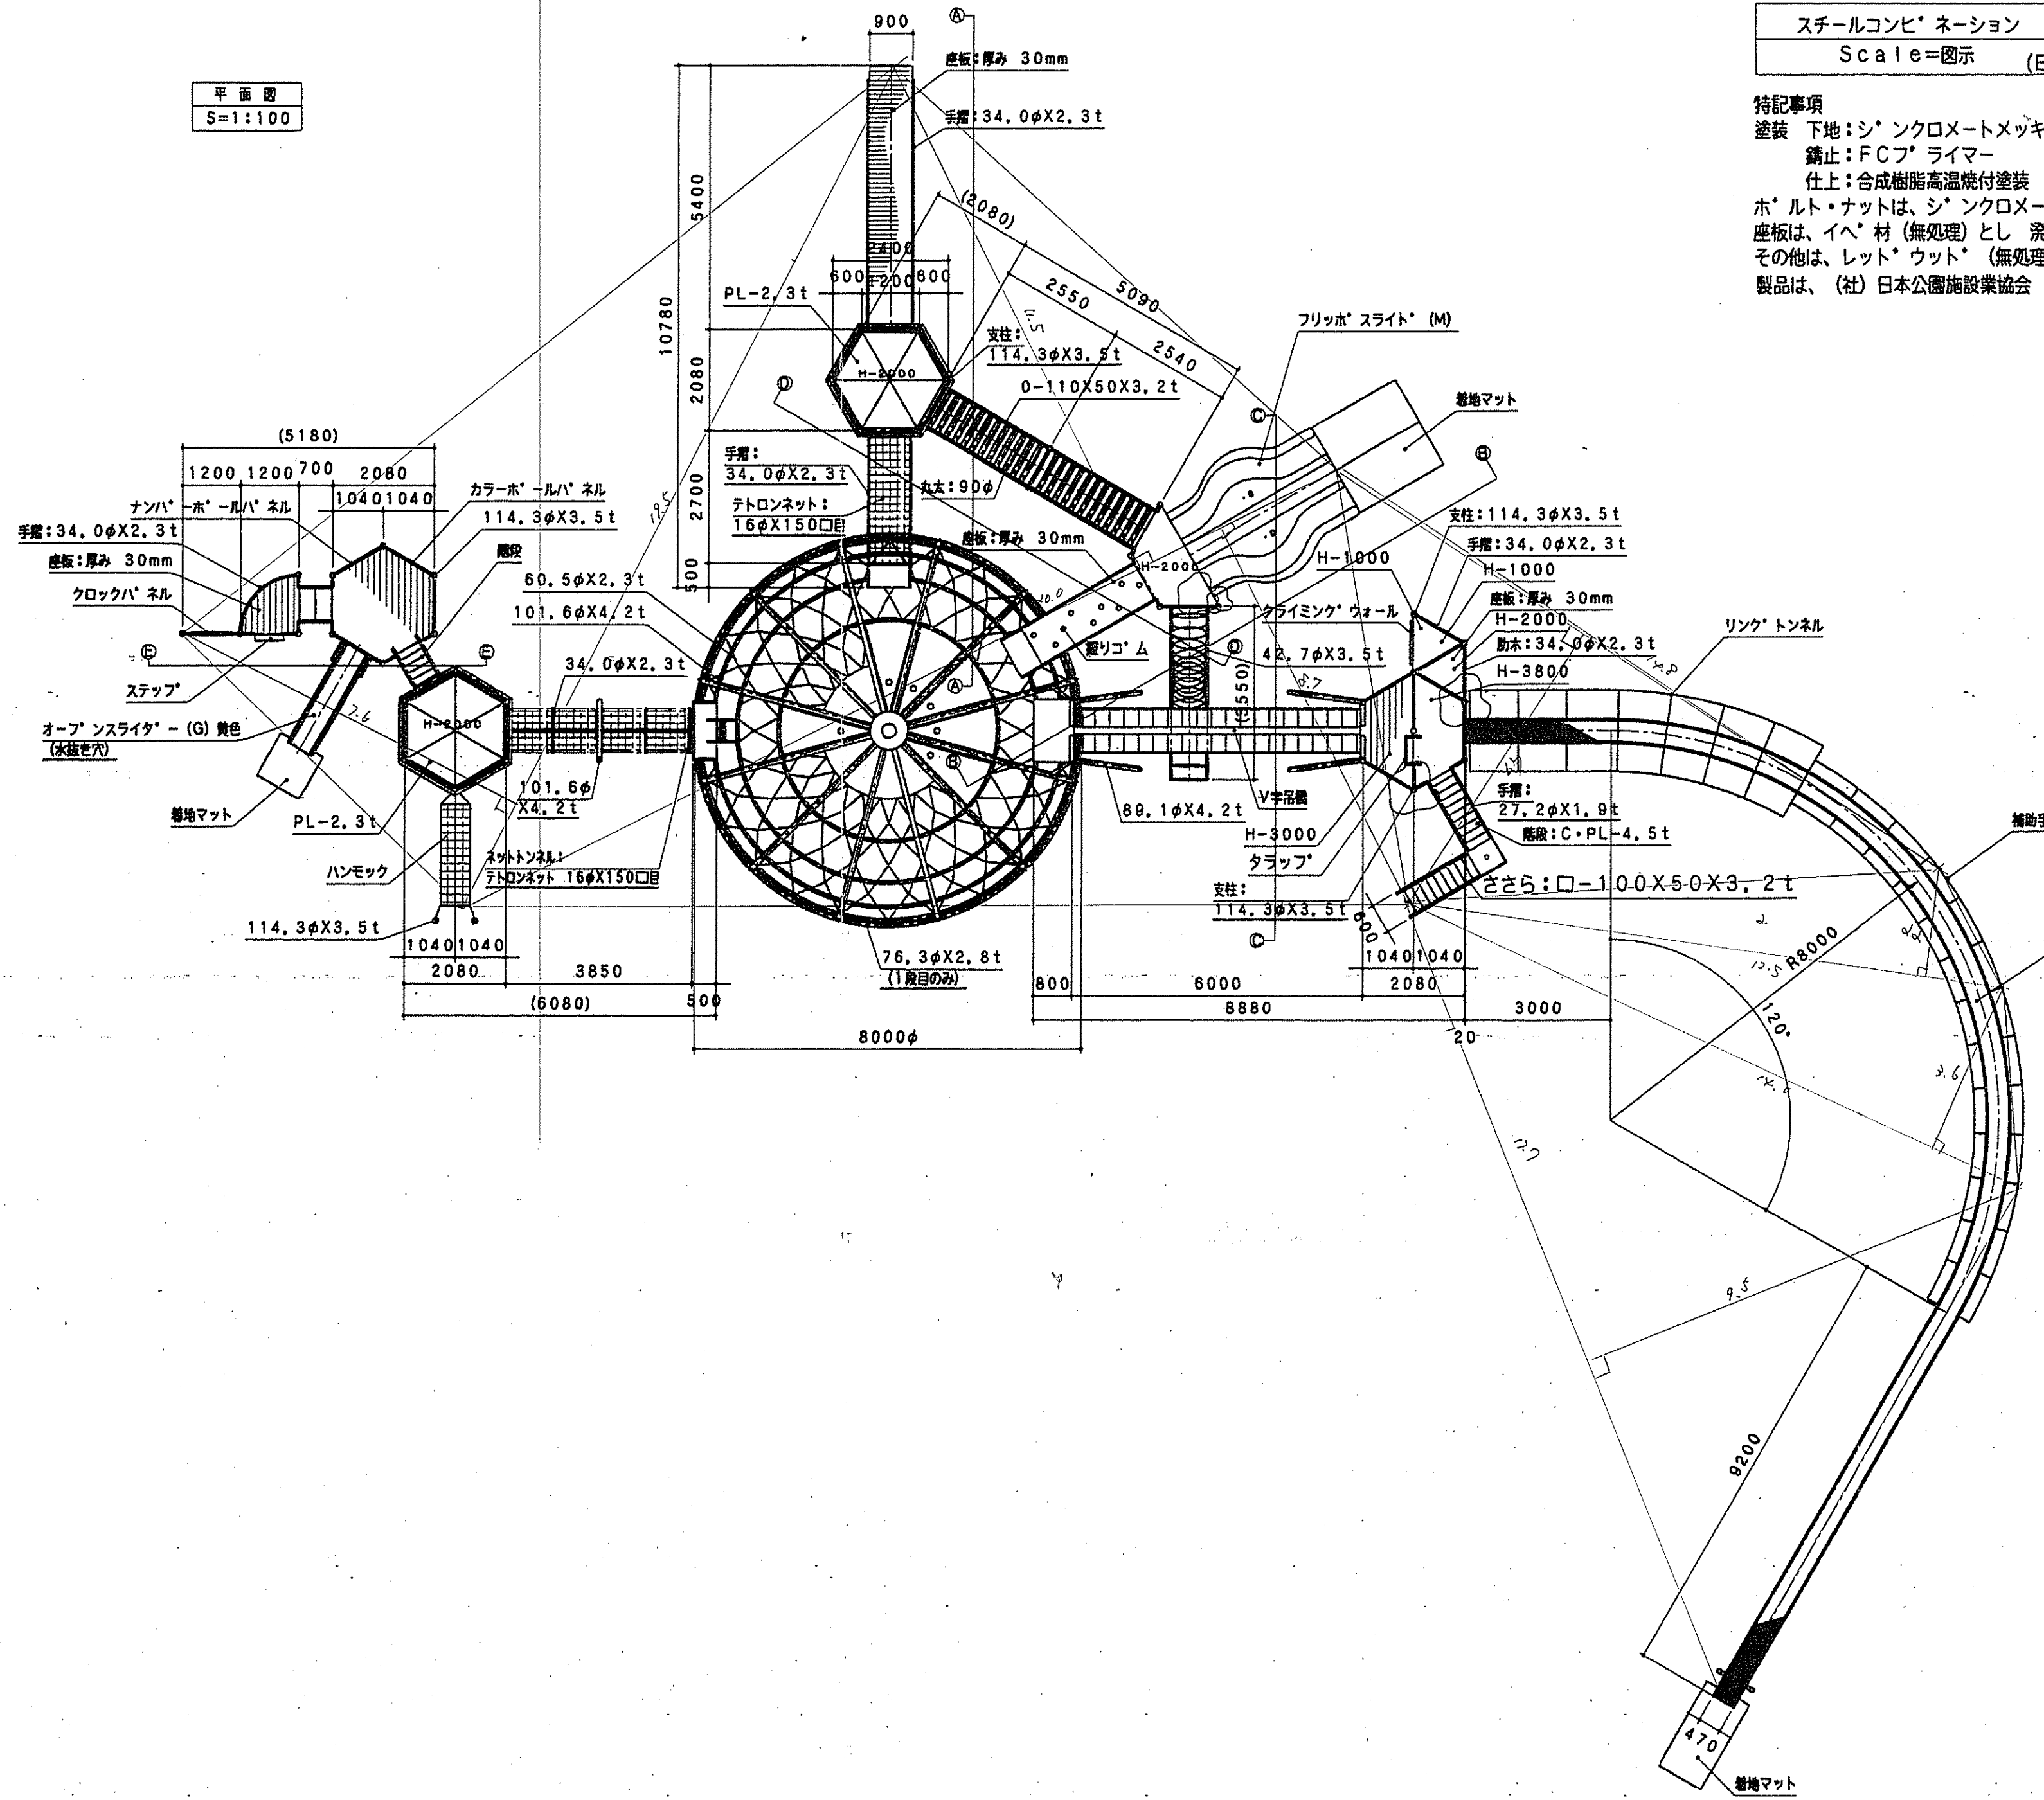


平面図
S=1:100

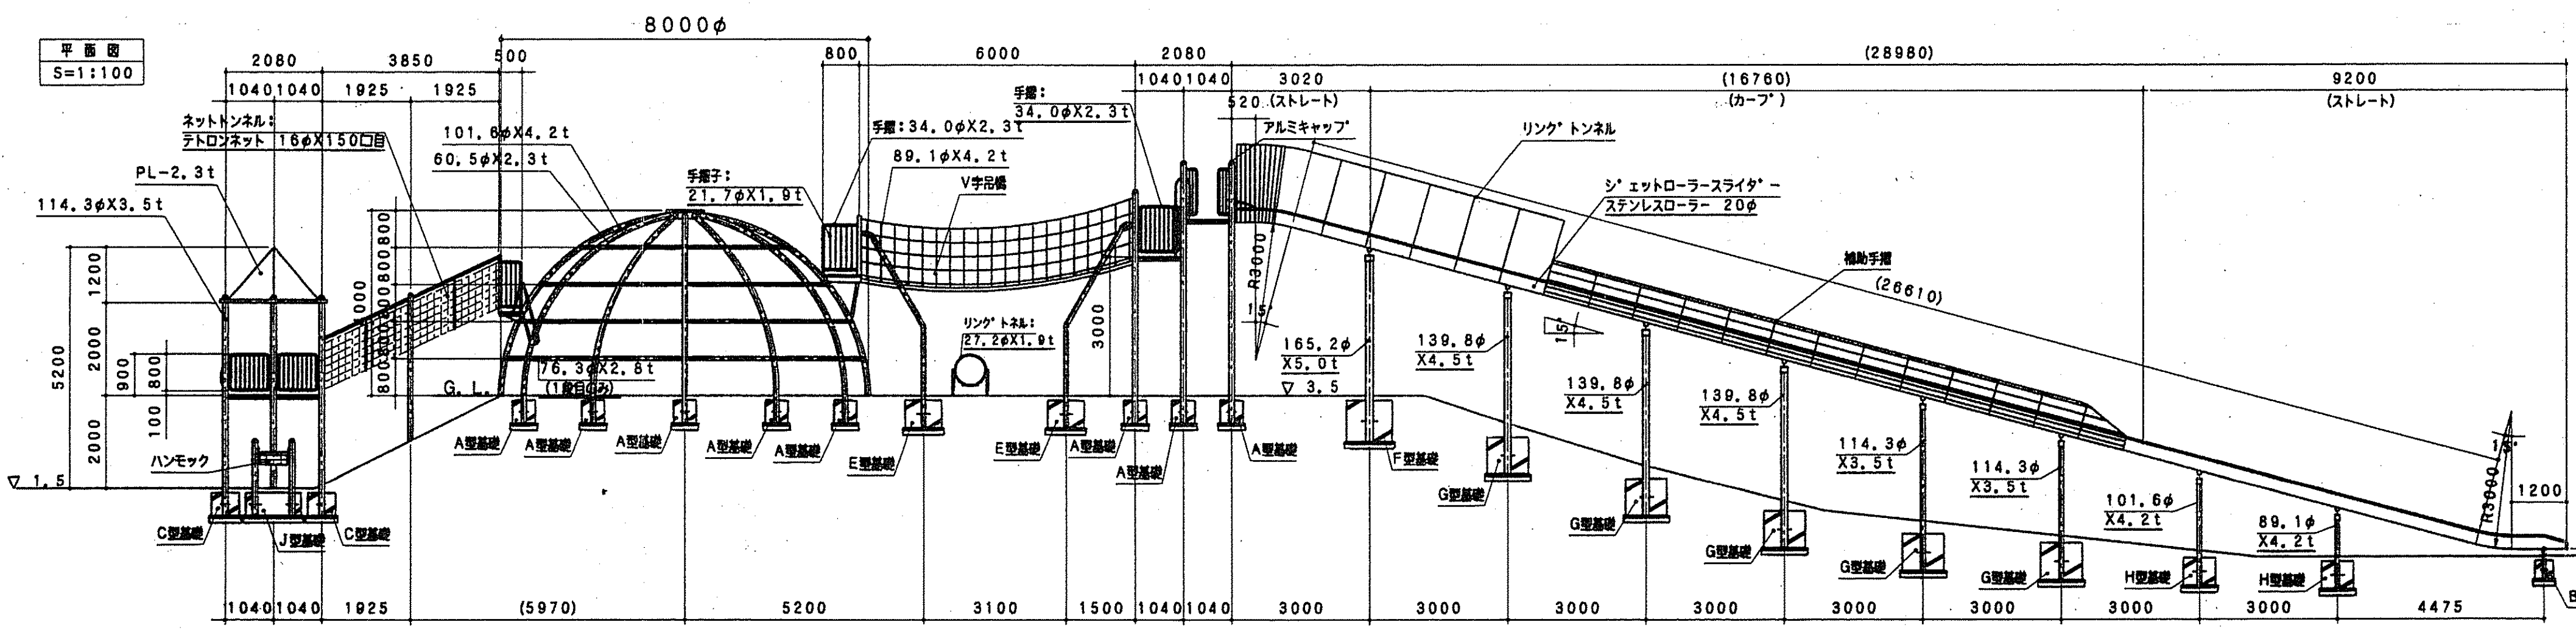


A-A立面図
S=1:100

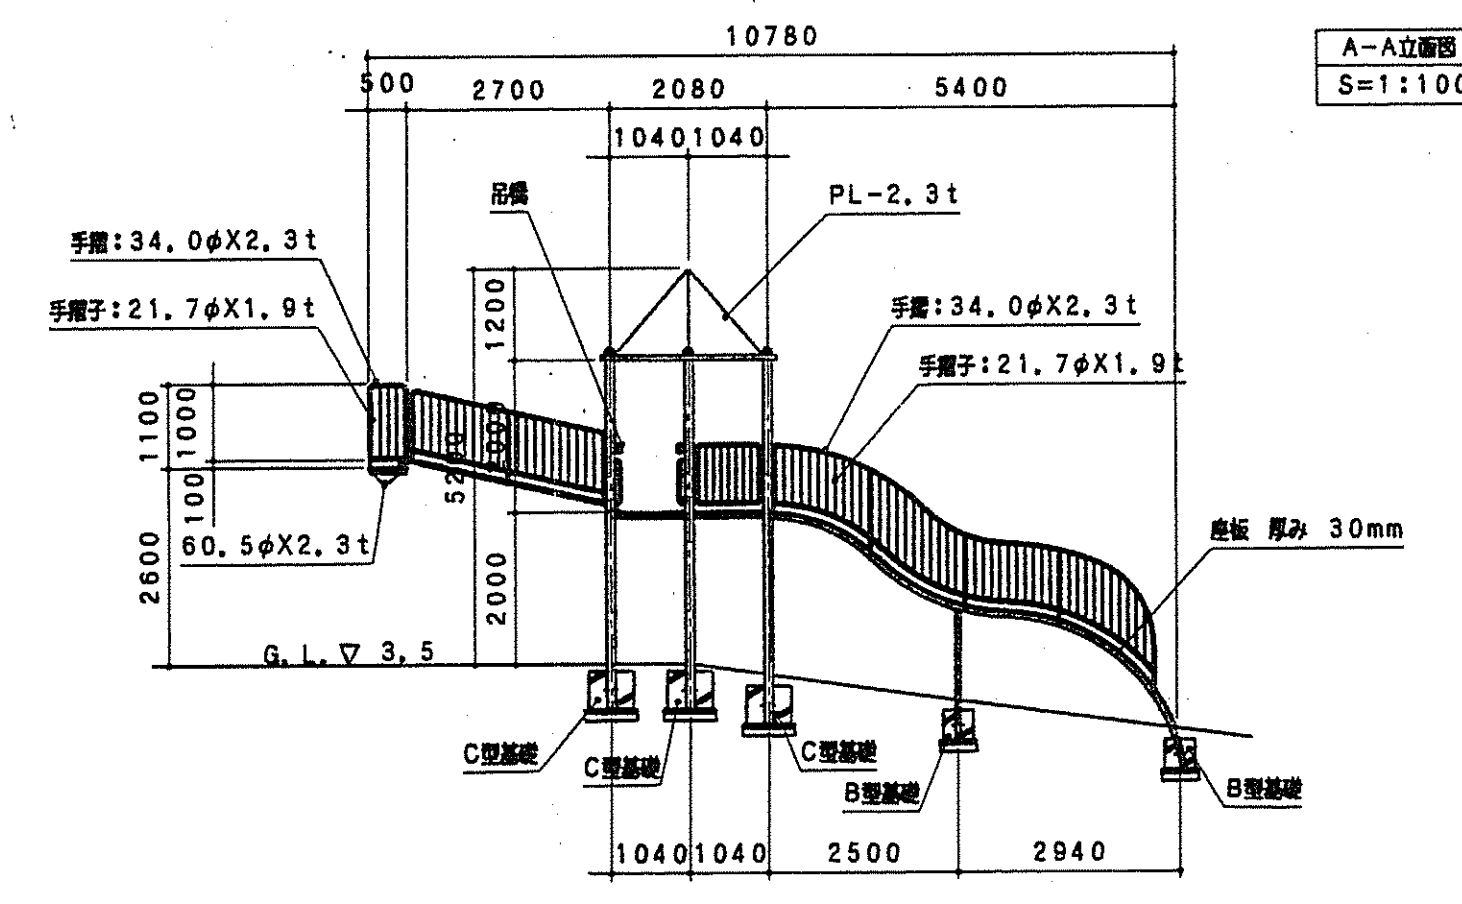


B-B立面図
S=1:100

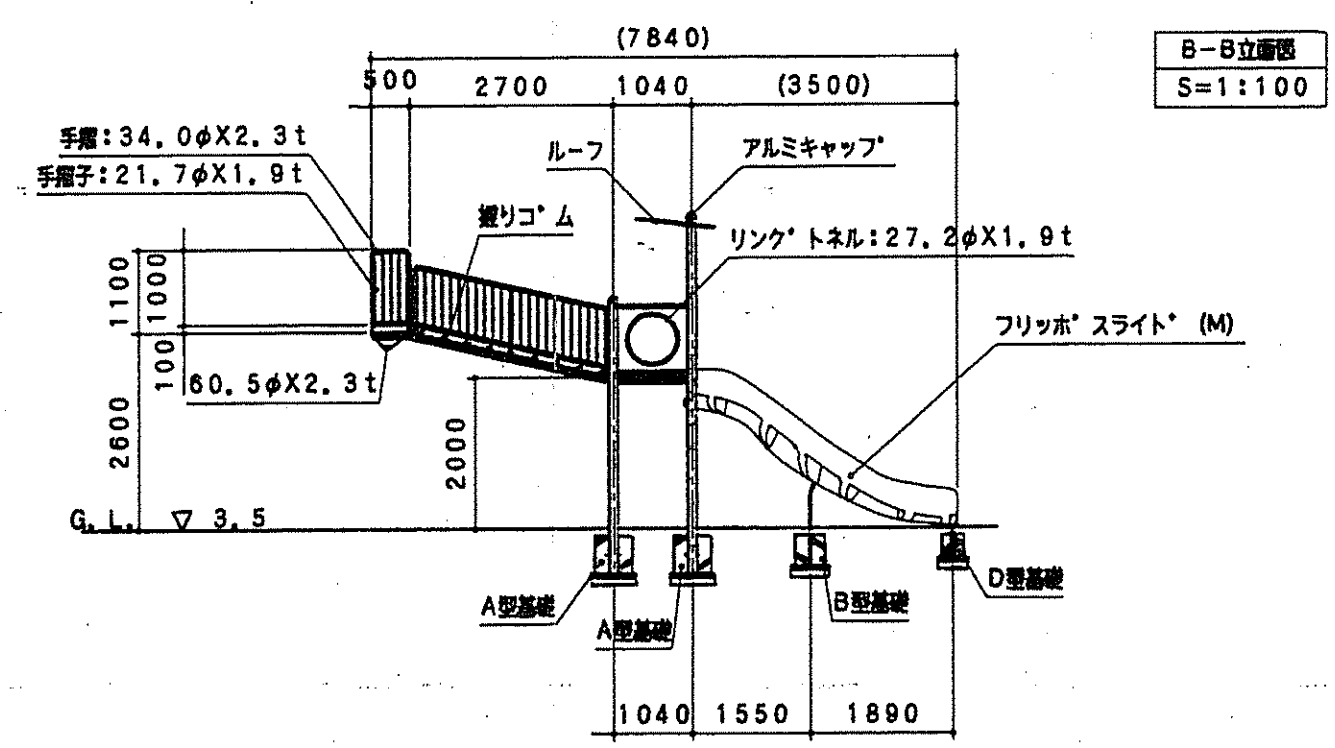


C-C立面図
S=1:100

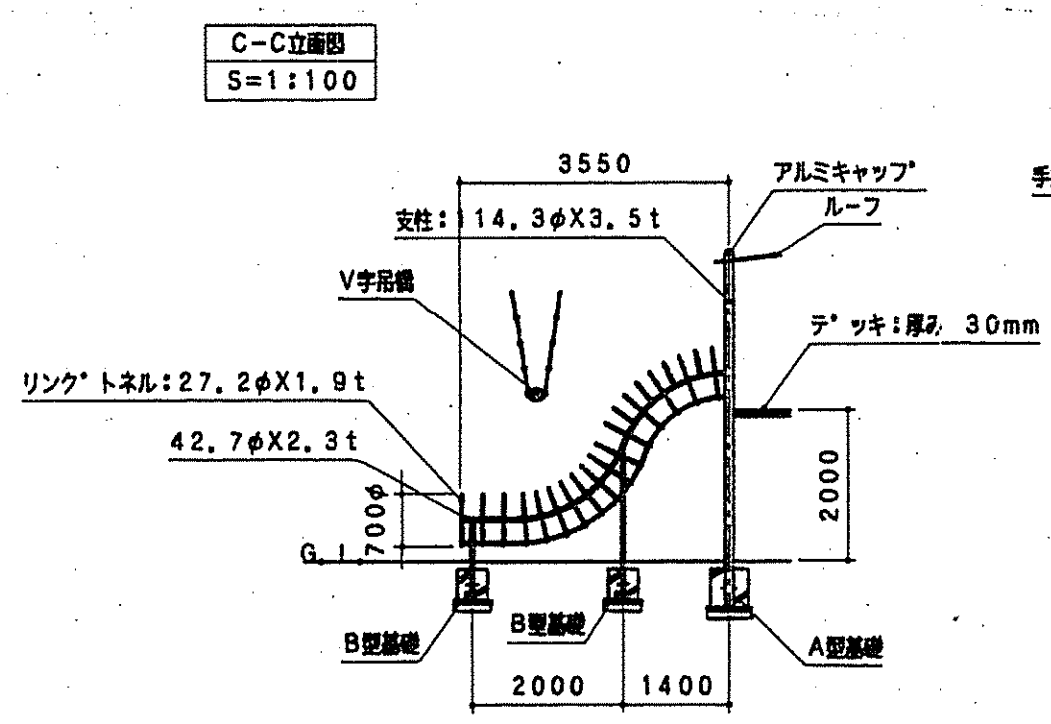


D-D立面図
S=1:100

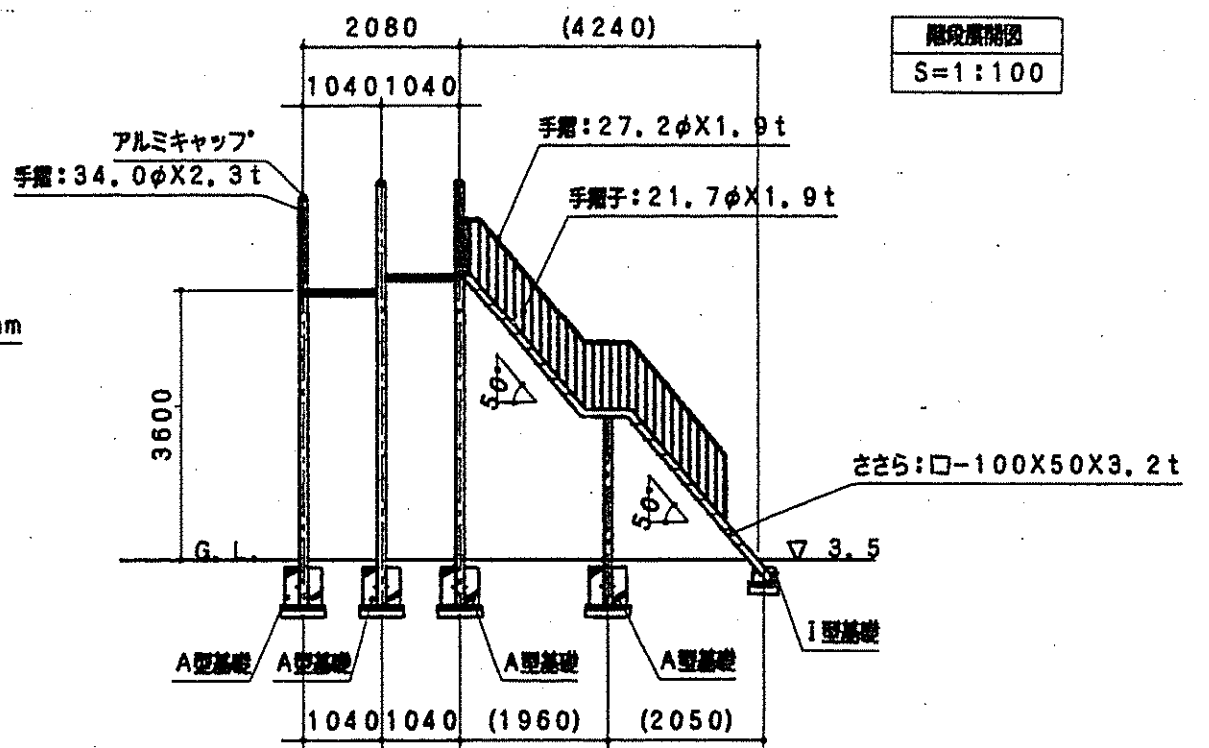

E-E立面図
S=1:100

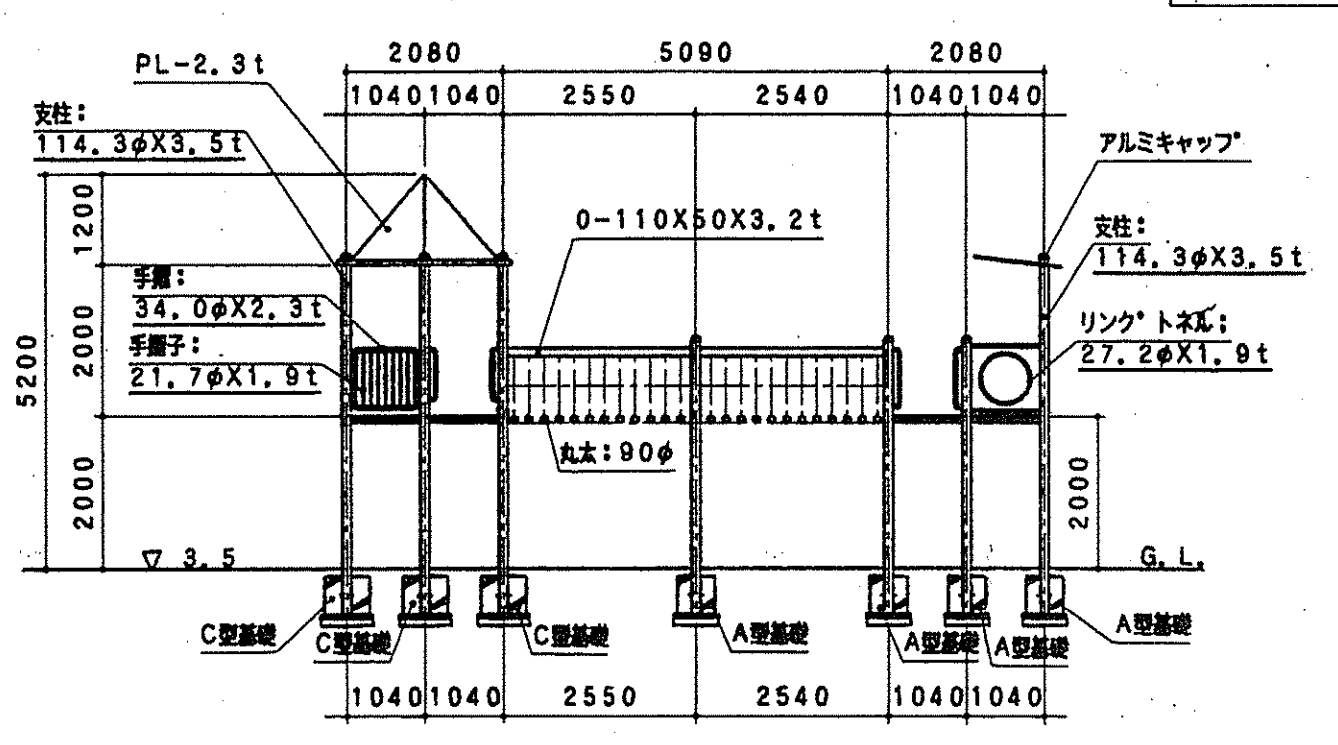

F-F立面図
S=1:100

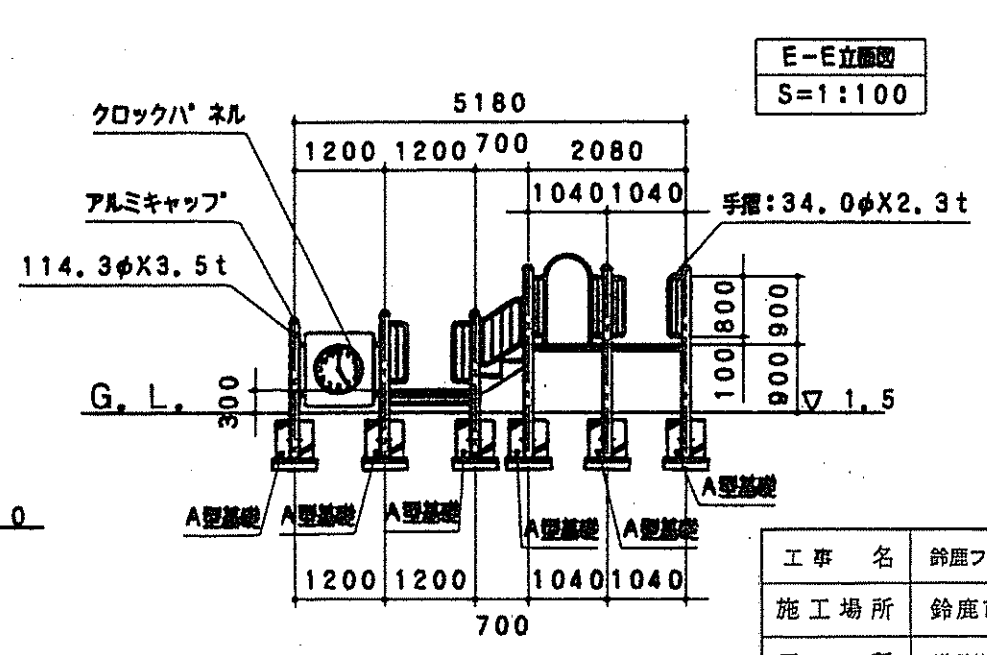

工事名	鈴鹿市フラワーパーク遊具設置工事		
施工場所	鈴鹿市 加佐町 地内	年度	13
工種	遊戯施設設備工	設計	2/4
名称	遊戯施設詳細図 1/2		
縮尺	図示	検査	図面
設計年月日		設計	番号

鈴鹿市都市計画部公園緑地課