




展示室平面図

令和2年 4月 1日現在

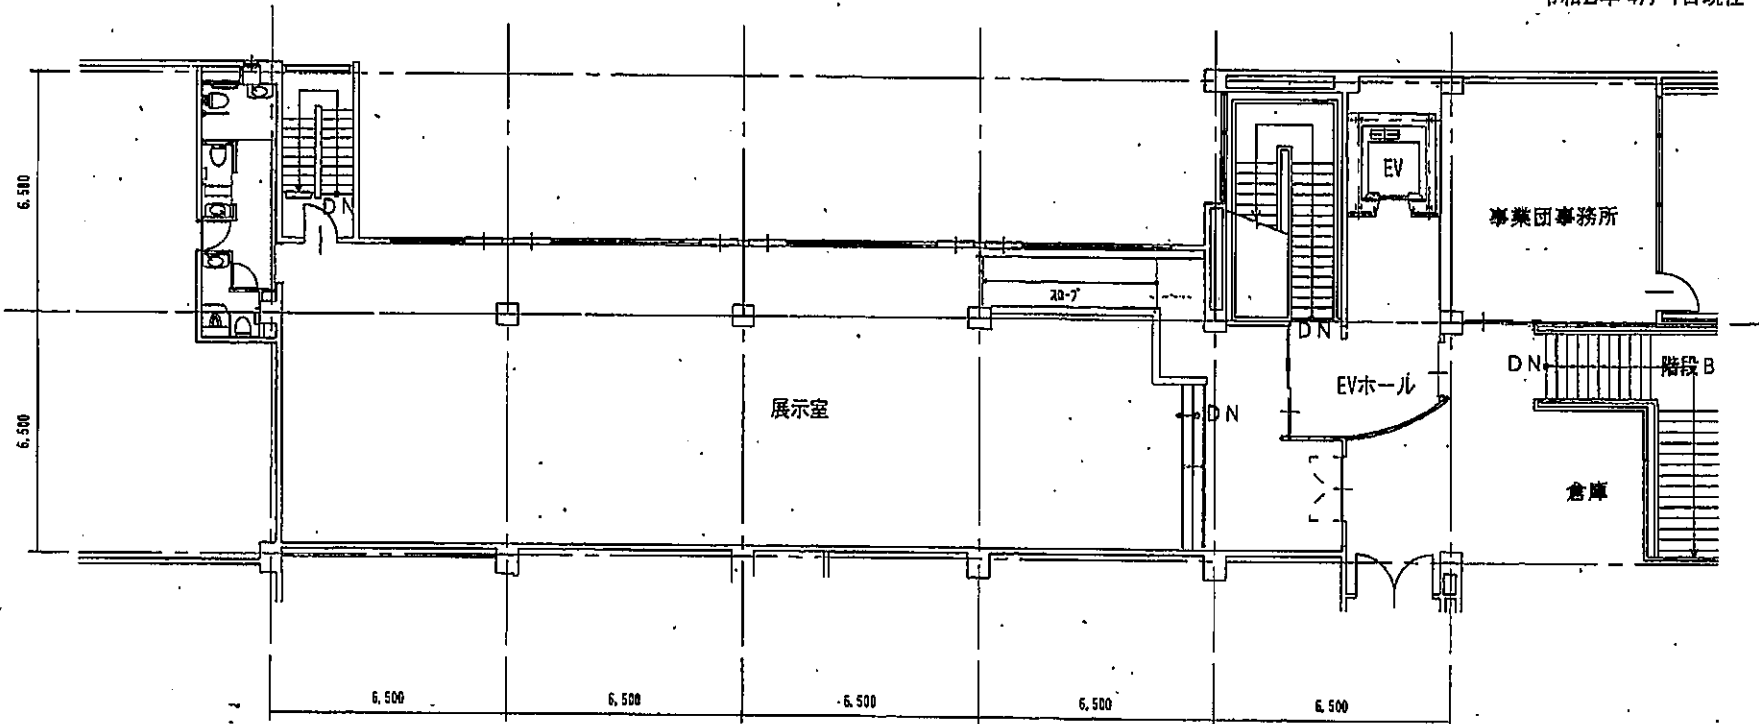

展示室平面図 (2F)

縮尺 1/200

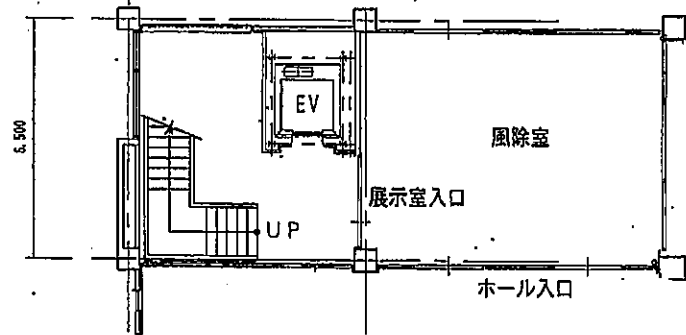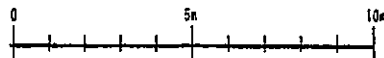

展示室玄関平面図 (1F)

イスのサンケイホール鈴鹿

鈴鹿市民会館 展示室 利用例

机+イス利用 1机3人掛け ×3 ×11列 = 99名

