


# 計画図

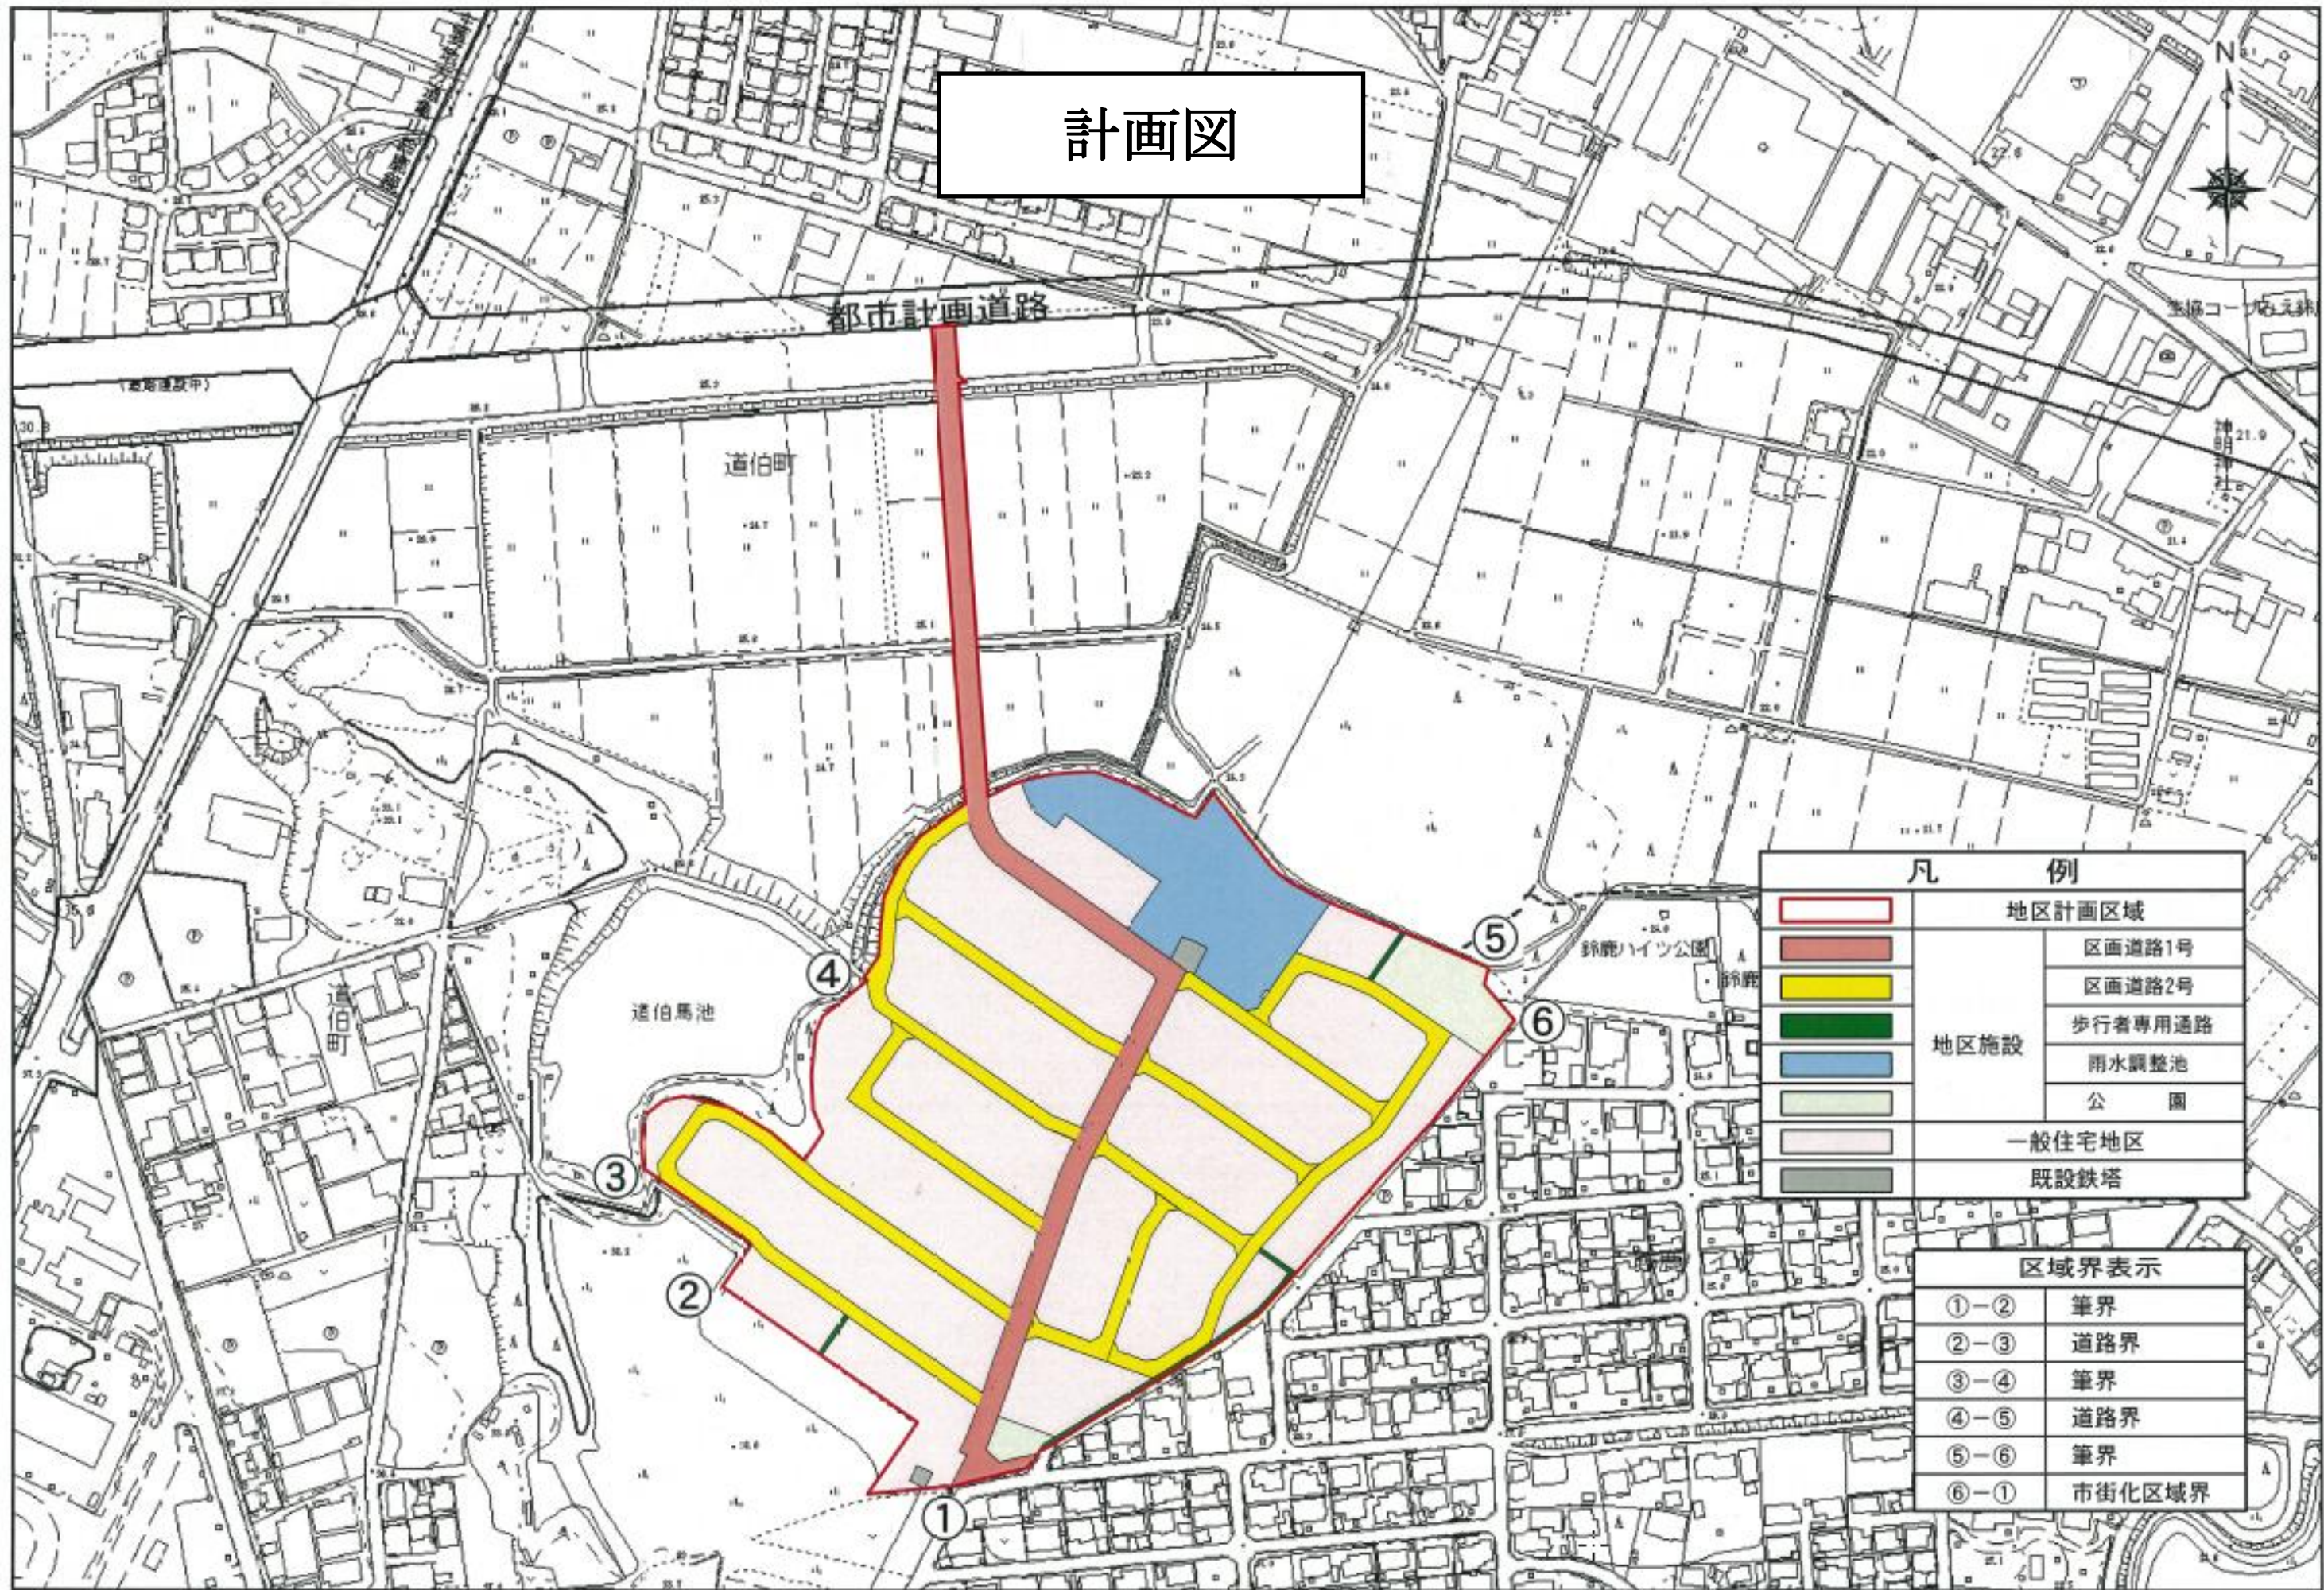

凡 例	
	地区計画区域
	区画道路1号
	区画道路2号
	地区施設
	歩行者専用通路
	雨水調整池
	公園
	一般住宅地区
	既設鉄塔

区域界表示	
①-②	筆界
②-③	道路界
③-④	筆界
④-⑤	道路界
⑤-⑥	筆界
⑥-①	市街化区域界