


# 地区計画 計画図

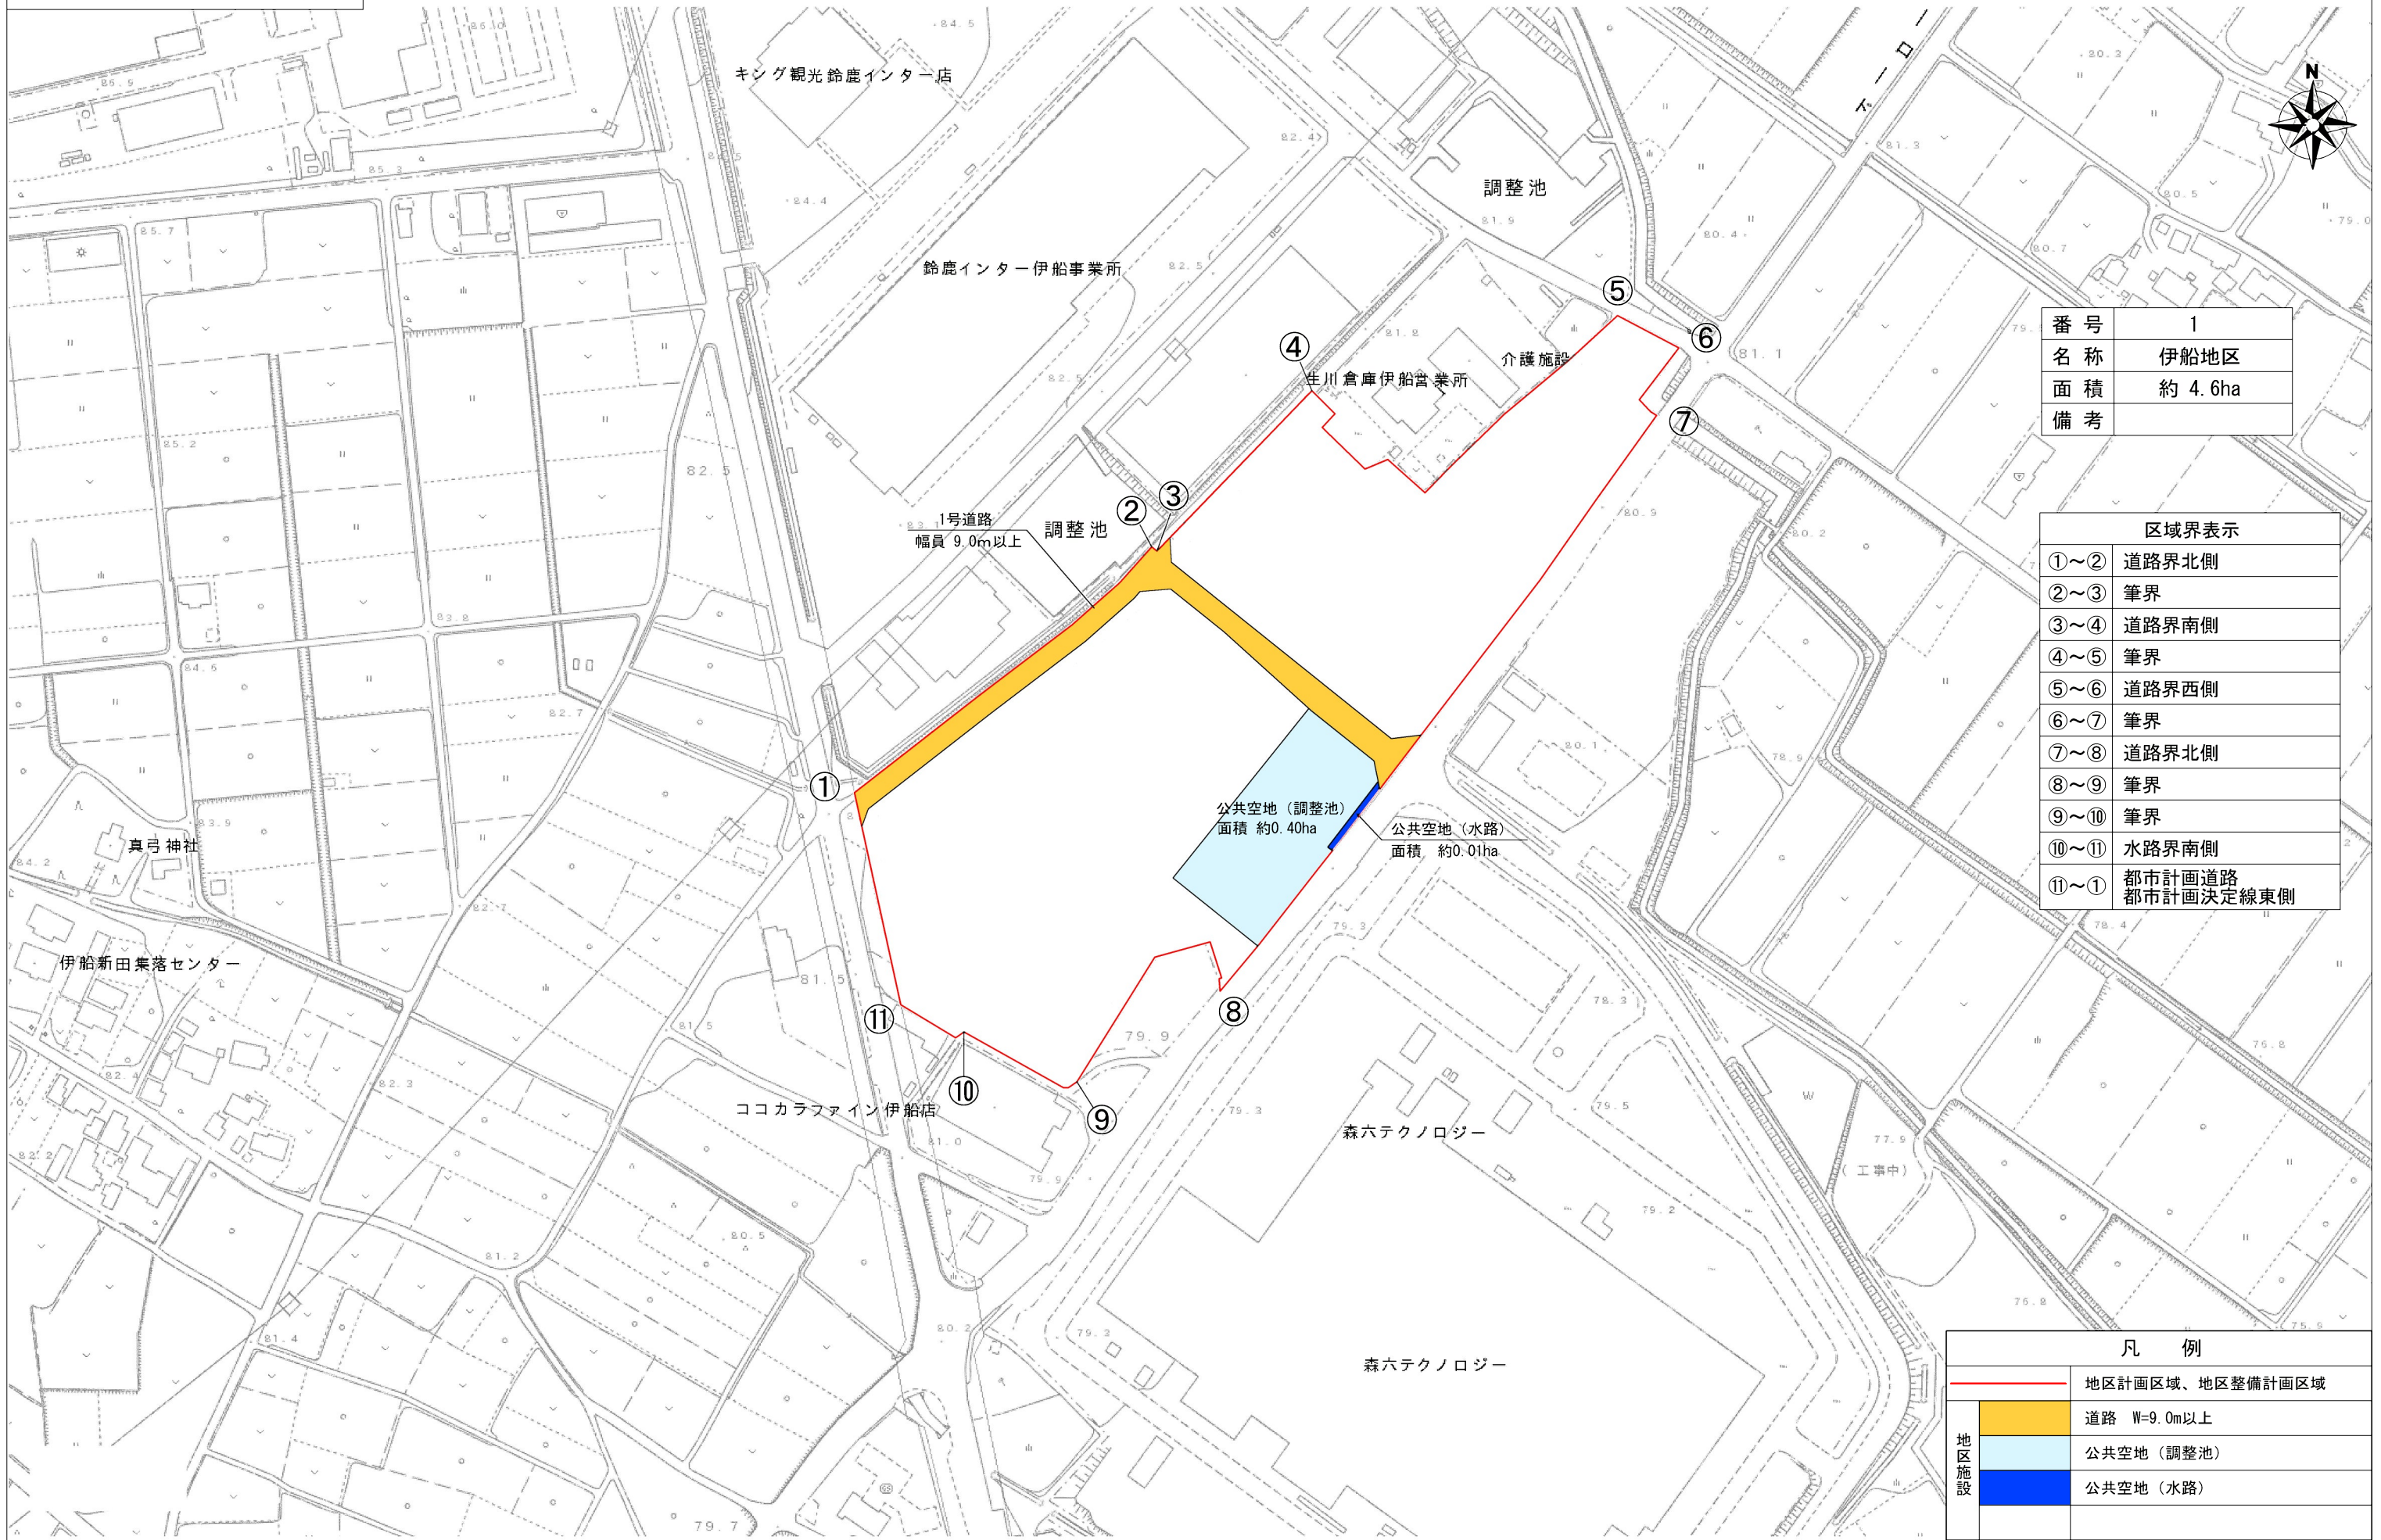

番号	1
名称	伊船地区
面積	約 4.6ha
備考	

区域界表示	
①～②	道路界北側
②～③	筆界
③～④	道路界南側
④～⑤	筆界
⑤～⑥	道路界西側
⑥～⑦	筆界
⑦～⑧	道路界北側
⑧～⑨	筆界
⑨～⑩	筆界
⑩～⑪	水路界南側
⑪～①	都市計画道路 都市計画決定線東側

凡例	
	地区計画区域、地区整備計画区域
	道路 W=9.0m以上
	公共空地（調整池）
	公共空地（水路）