



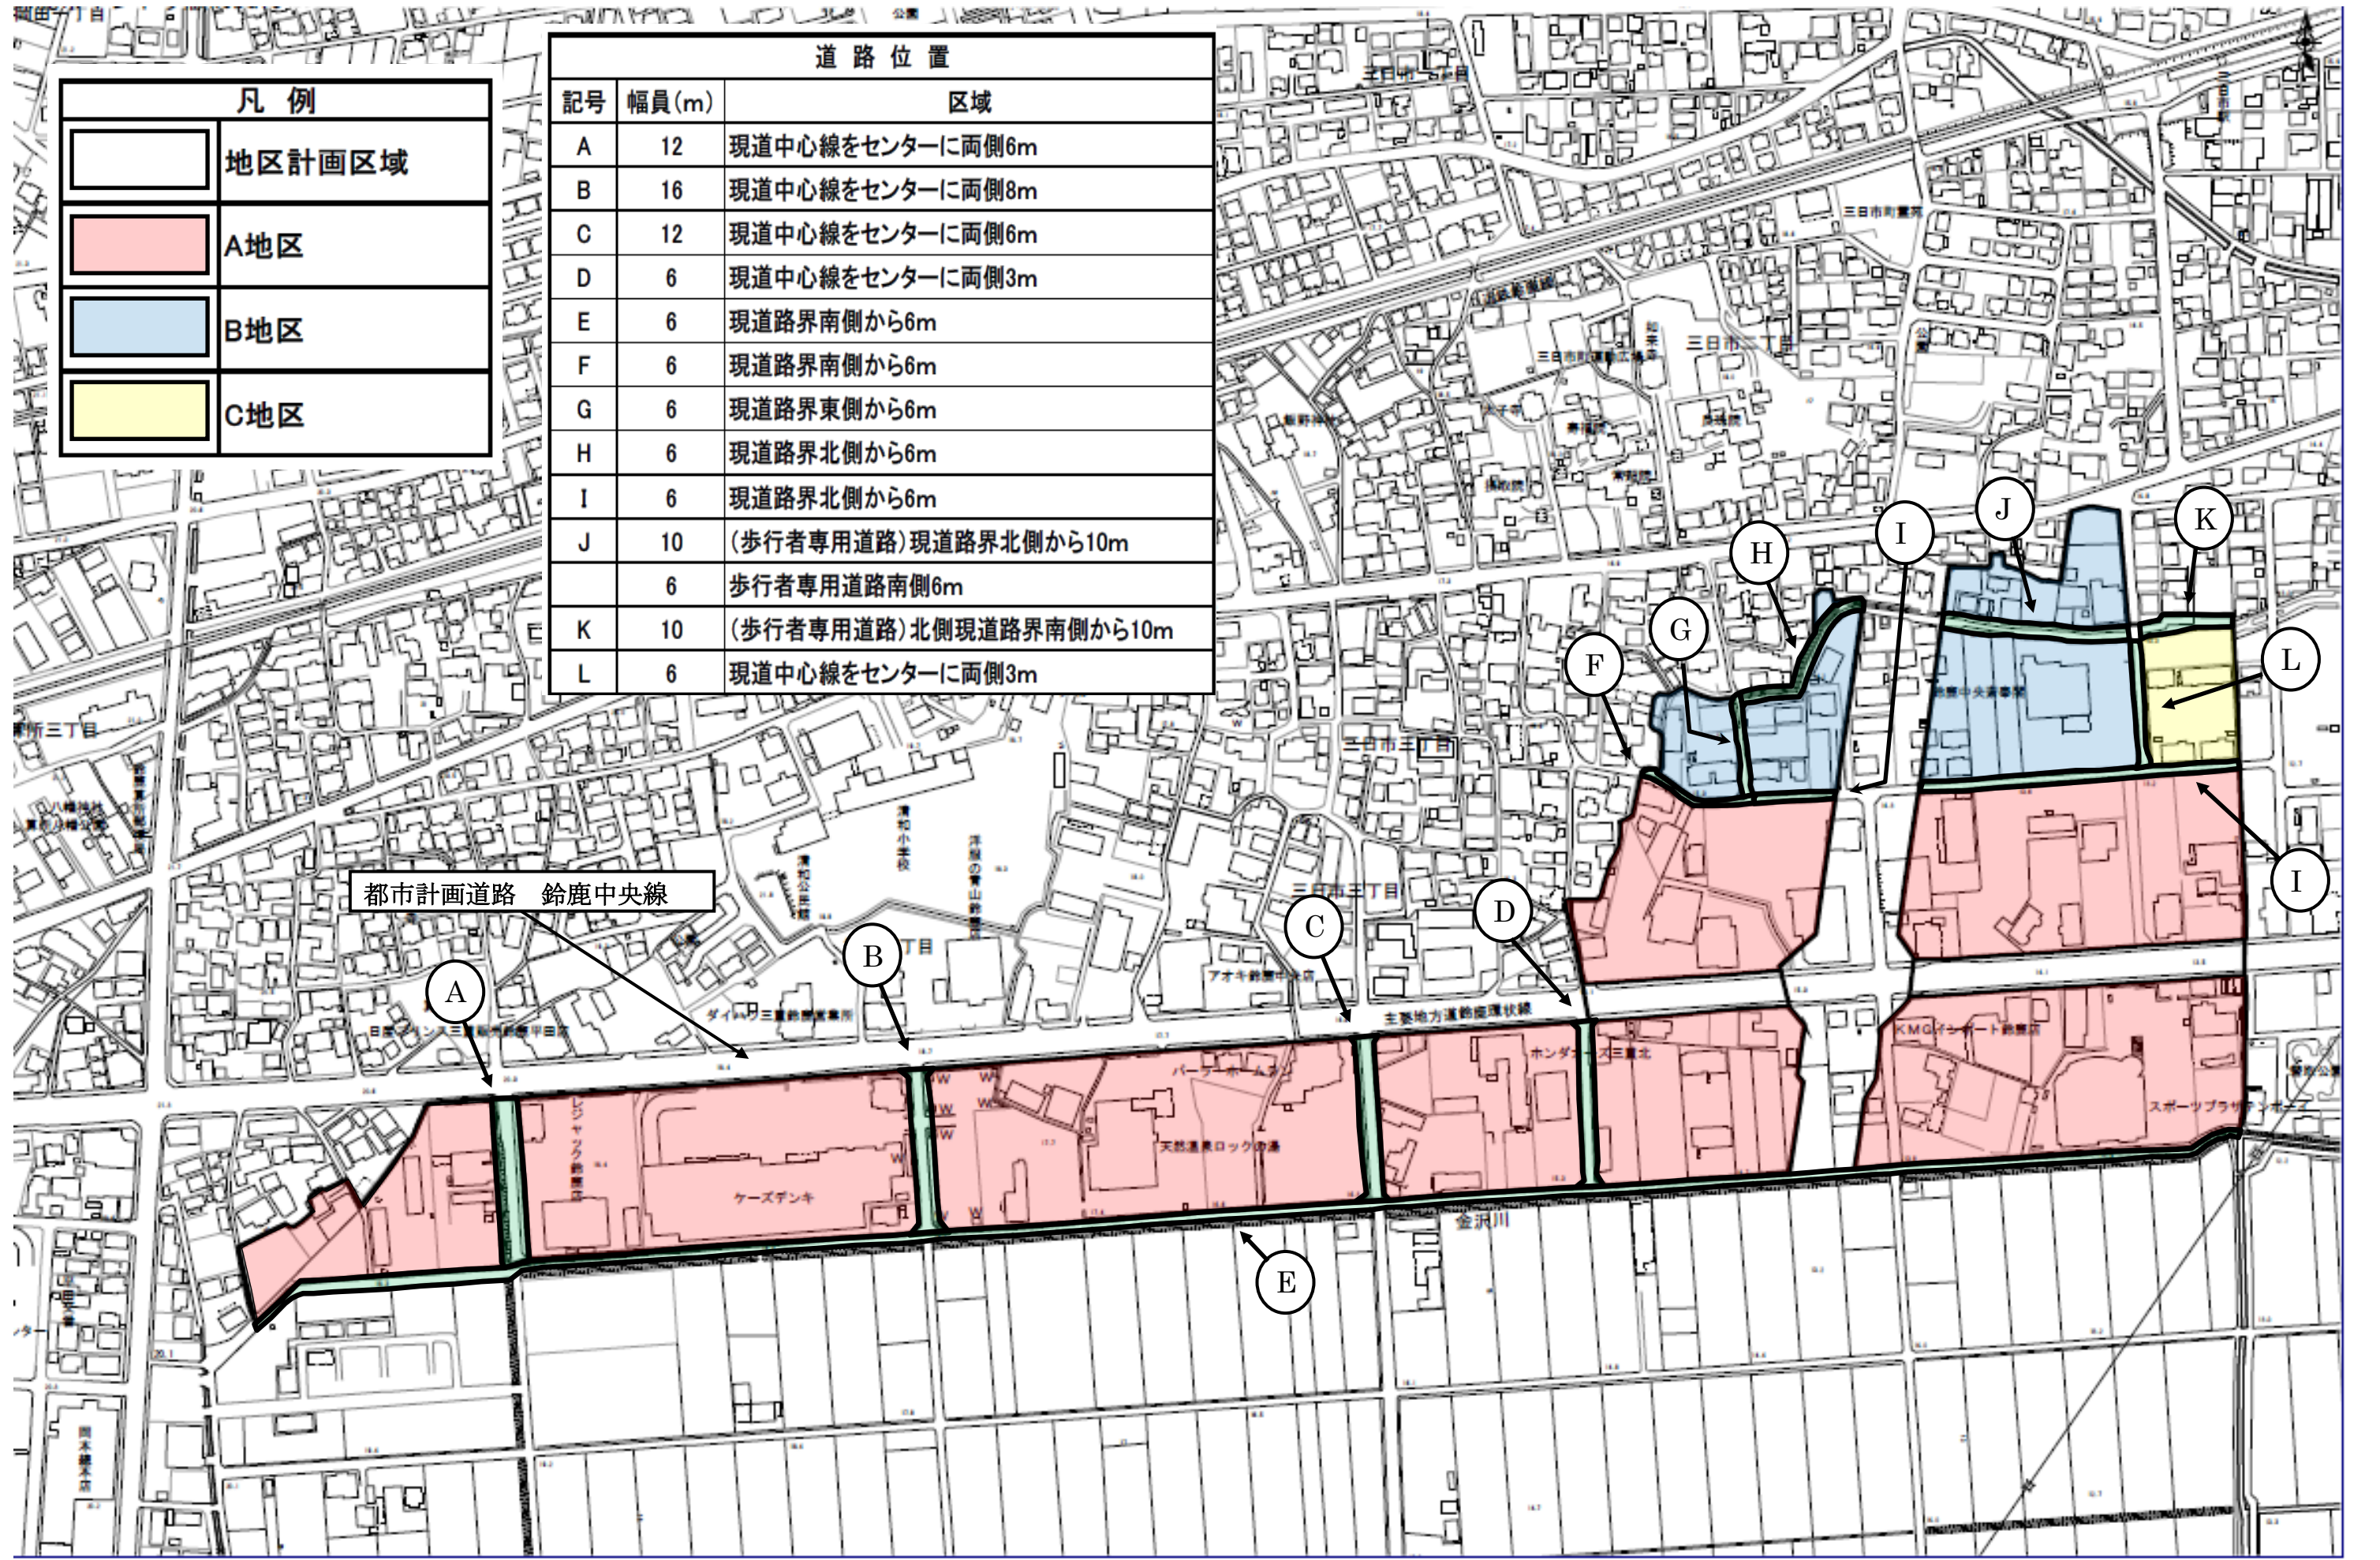


道路位置		
記号	幅員(m)	区域
A	12	現道中心線をセンターに両側6m
B	16	現道中心線をセンターに両側8m
C	12	現道中心線をセンターに両側6m
D	6	現道中心線をセンターに両側3m
E	6	現道路界南側から6m
F	6	現道路界南側から6m
G	6	現道路界東側から6m
H	6	現道路界北側から6m
I	6	現道路界北側から6m
J	10	(歩行者専用道路)現道路界北側から10m
	6	歩行者専用道路南側6m
K	10	(歩行者専用道路)北側現道路界南側から10m
L	6	現道中心線をセンターに両側3m

凡例	
	地区計画区域
	A地区
	B地区
	C地区



都市計画道路 鈴鹿中央線

A

B

C

D

E

F

G

H

I

J

K

L

I