


鈴鹿市 地区計画 位置図

凡 例	
	都市計画区域
	市街化区域
	行政界
	都市計画道路
用途地域	
	第一種低層住居専用地域 (100/100)
	第二種低層住居専用地域 (100/100)
	第一種中高層住居専用地域 (200/100)
	第二種中高層住居専用地域 (200/100)
	第一種住居地域 (200/100)
	第二種住居地域 (200/100)
	準住居地域 (200/100)
	近隣商業地域 (200/100)
	商業地域 (200/100)
	準工業地域 (200/100)
	工業専用地域 (200/100)
	準防火地域
	都市計画公園
	都市計画緑地
	地区計画
	ポ
	ブ

用途地域による建築物の用途制限の概要	
用途地域	建築物の種類
第一種低層住居専用地域	第一種低層住居専用地域
第二種低層住居専用地域	第二種低層住居専用地域
第一種中高層住居専用地域	第一種中高層住居専用地域
第二種中高層住居専用地域	第二種中高層住居専用地域
第一種住居地域	第一種住居地域
第二種住居地域	第二種住居地域
準住居地域	準住居地域
近隣商業地域	近隣商業地域
商業地域	商業地域
準工業地域	準工業地域
工業専用地域	工業専用地域
準防火地域	準防火地域
都市計画公園	都市計画公園
都市計画緑地	都市計画緑地
地区計画	地区計画
ポ	ポ
ブ	ブ

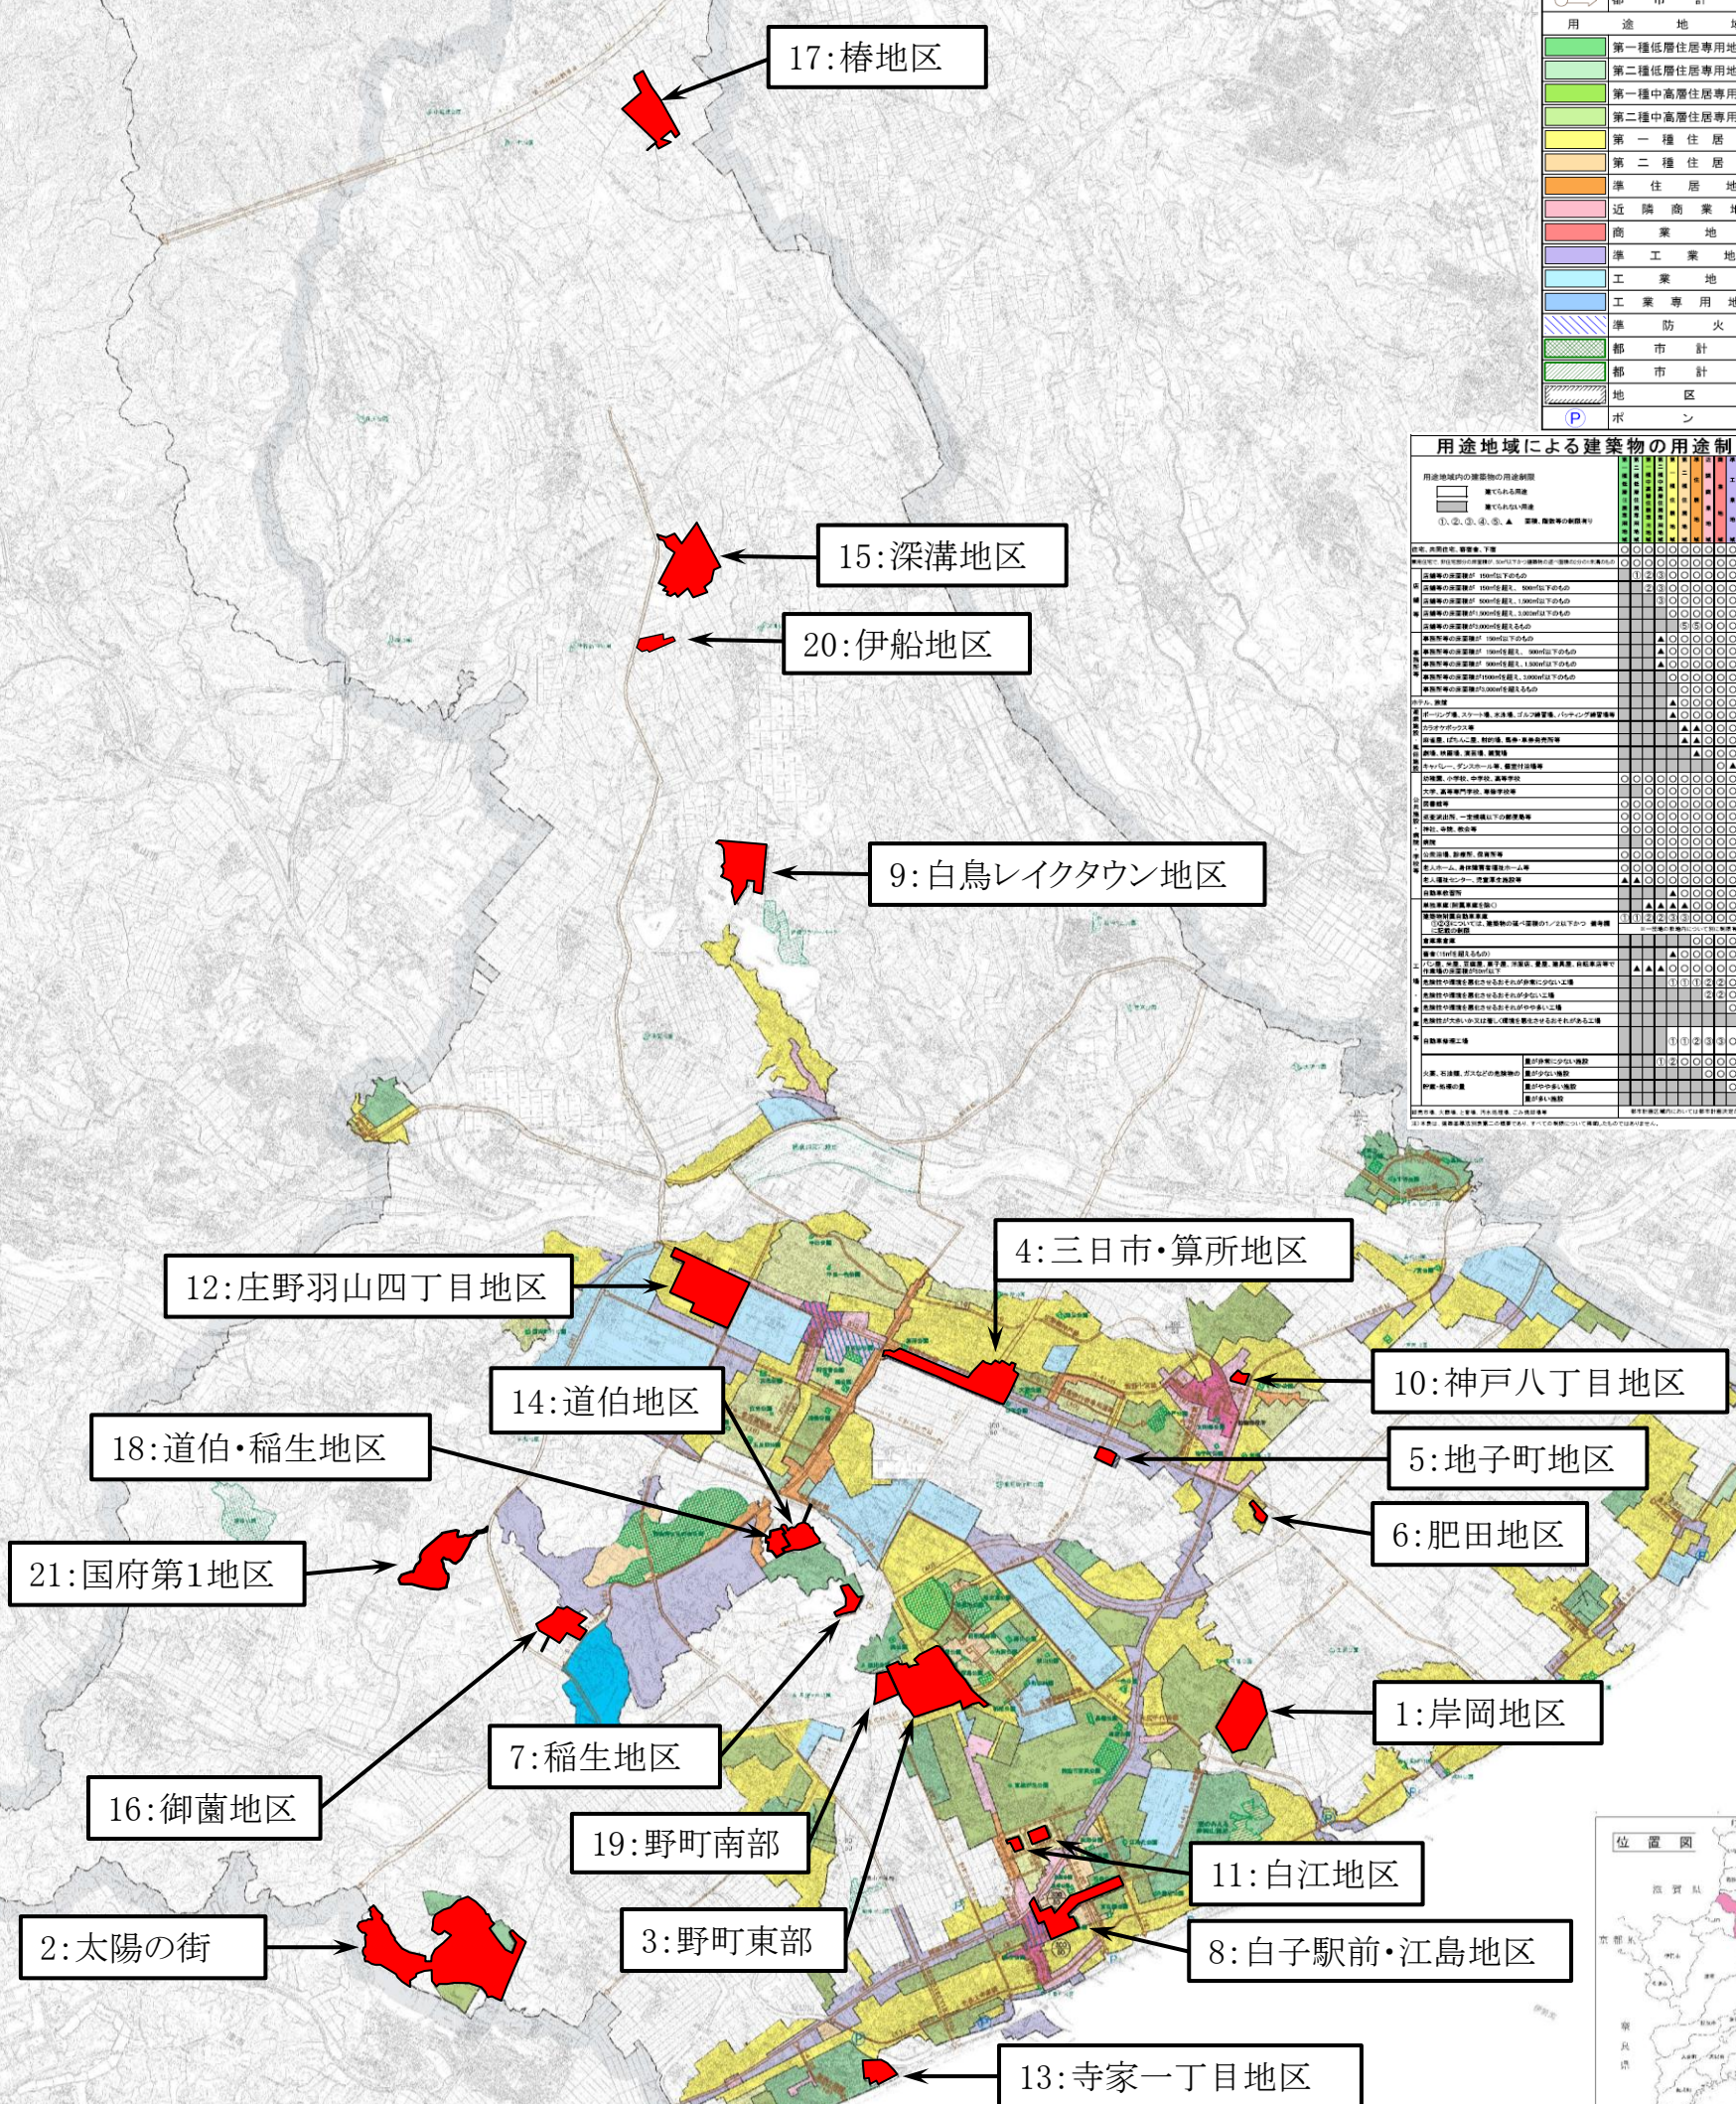

※詳細は、鈴鹿市役所都市計画課でご覧下さい。