


都市計画凡例

用途地区	
	第一種低層住居専用地域
	第二種低層住居専用地域
	第一種中高層住居専用地域
	第二種中高層住居専用地域
	第一種住居地域
	第二種住居地域
	準住居地域
	近隣商業地域
	商業地域
	準工業地域
	工業地域
	工業専用地域
	高度利用地区
	準防火地域
	臨港地区
	地区計画



番号	
種類	御園町工業地区 地区計画
面積	約 9.9ha
備考	

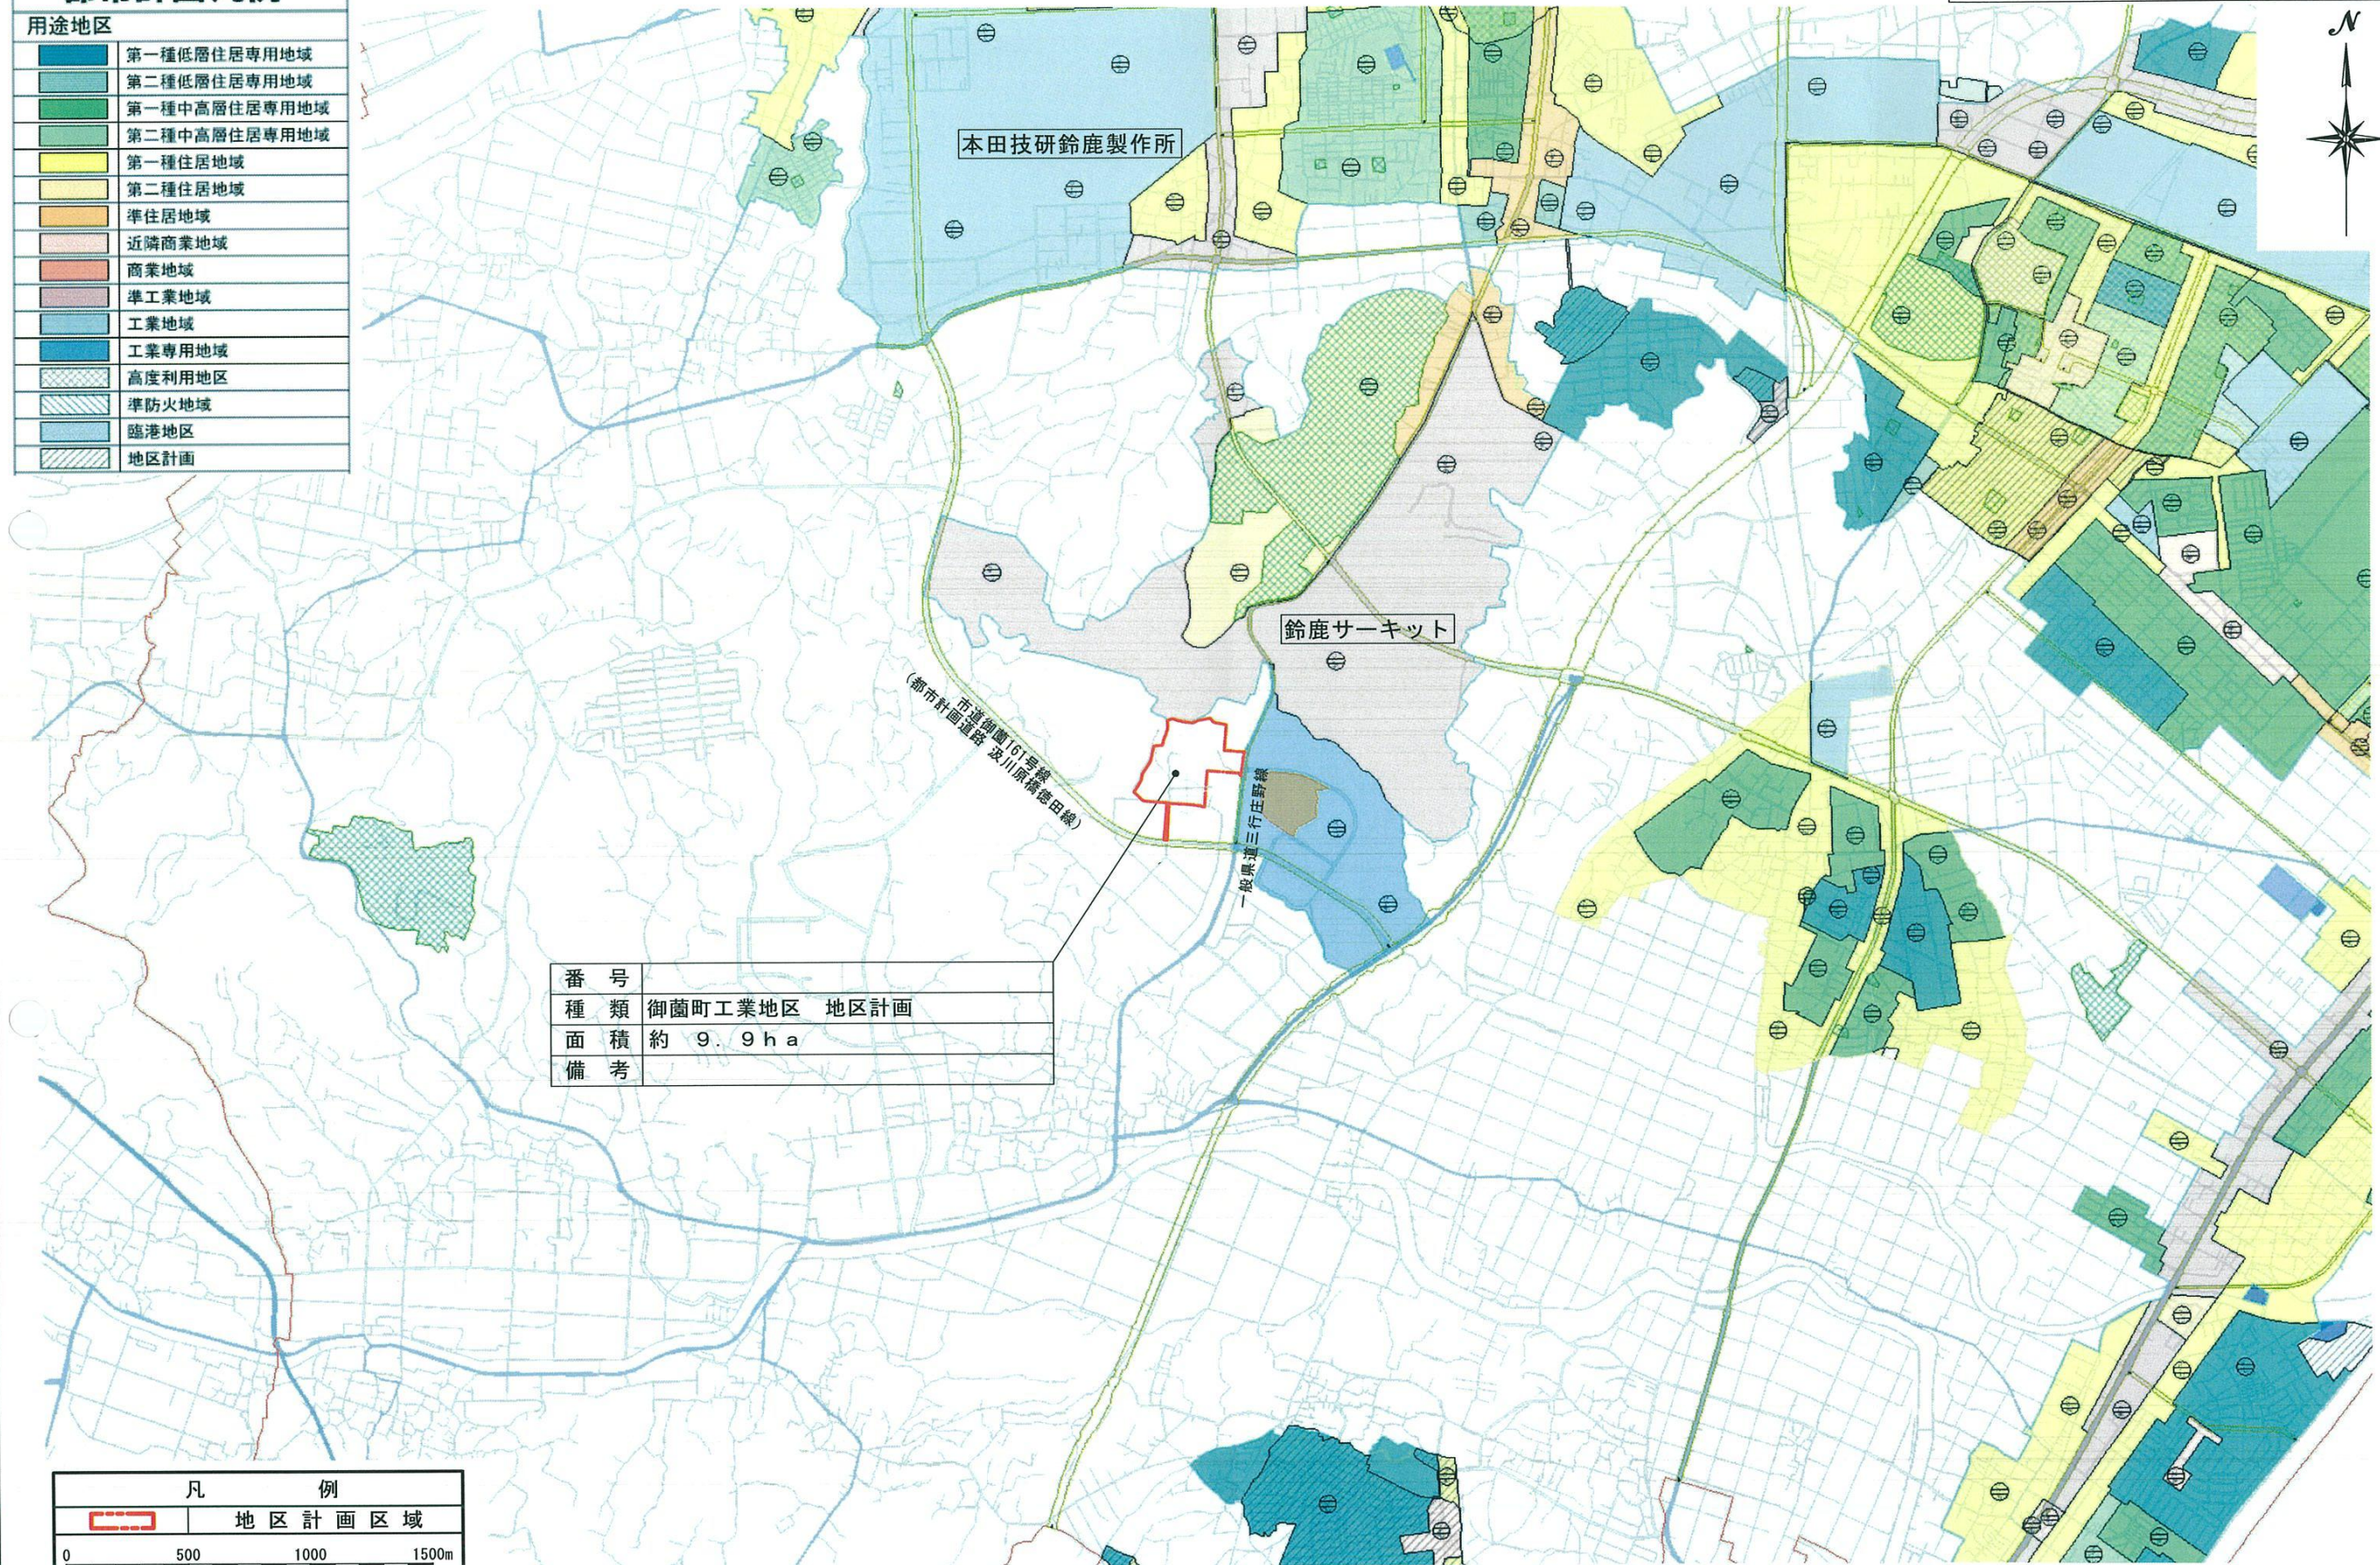

※提案内容であって，都市計画決定（変更）されたものではありません。