


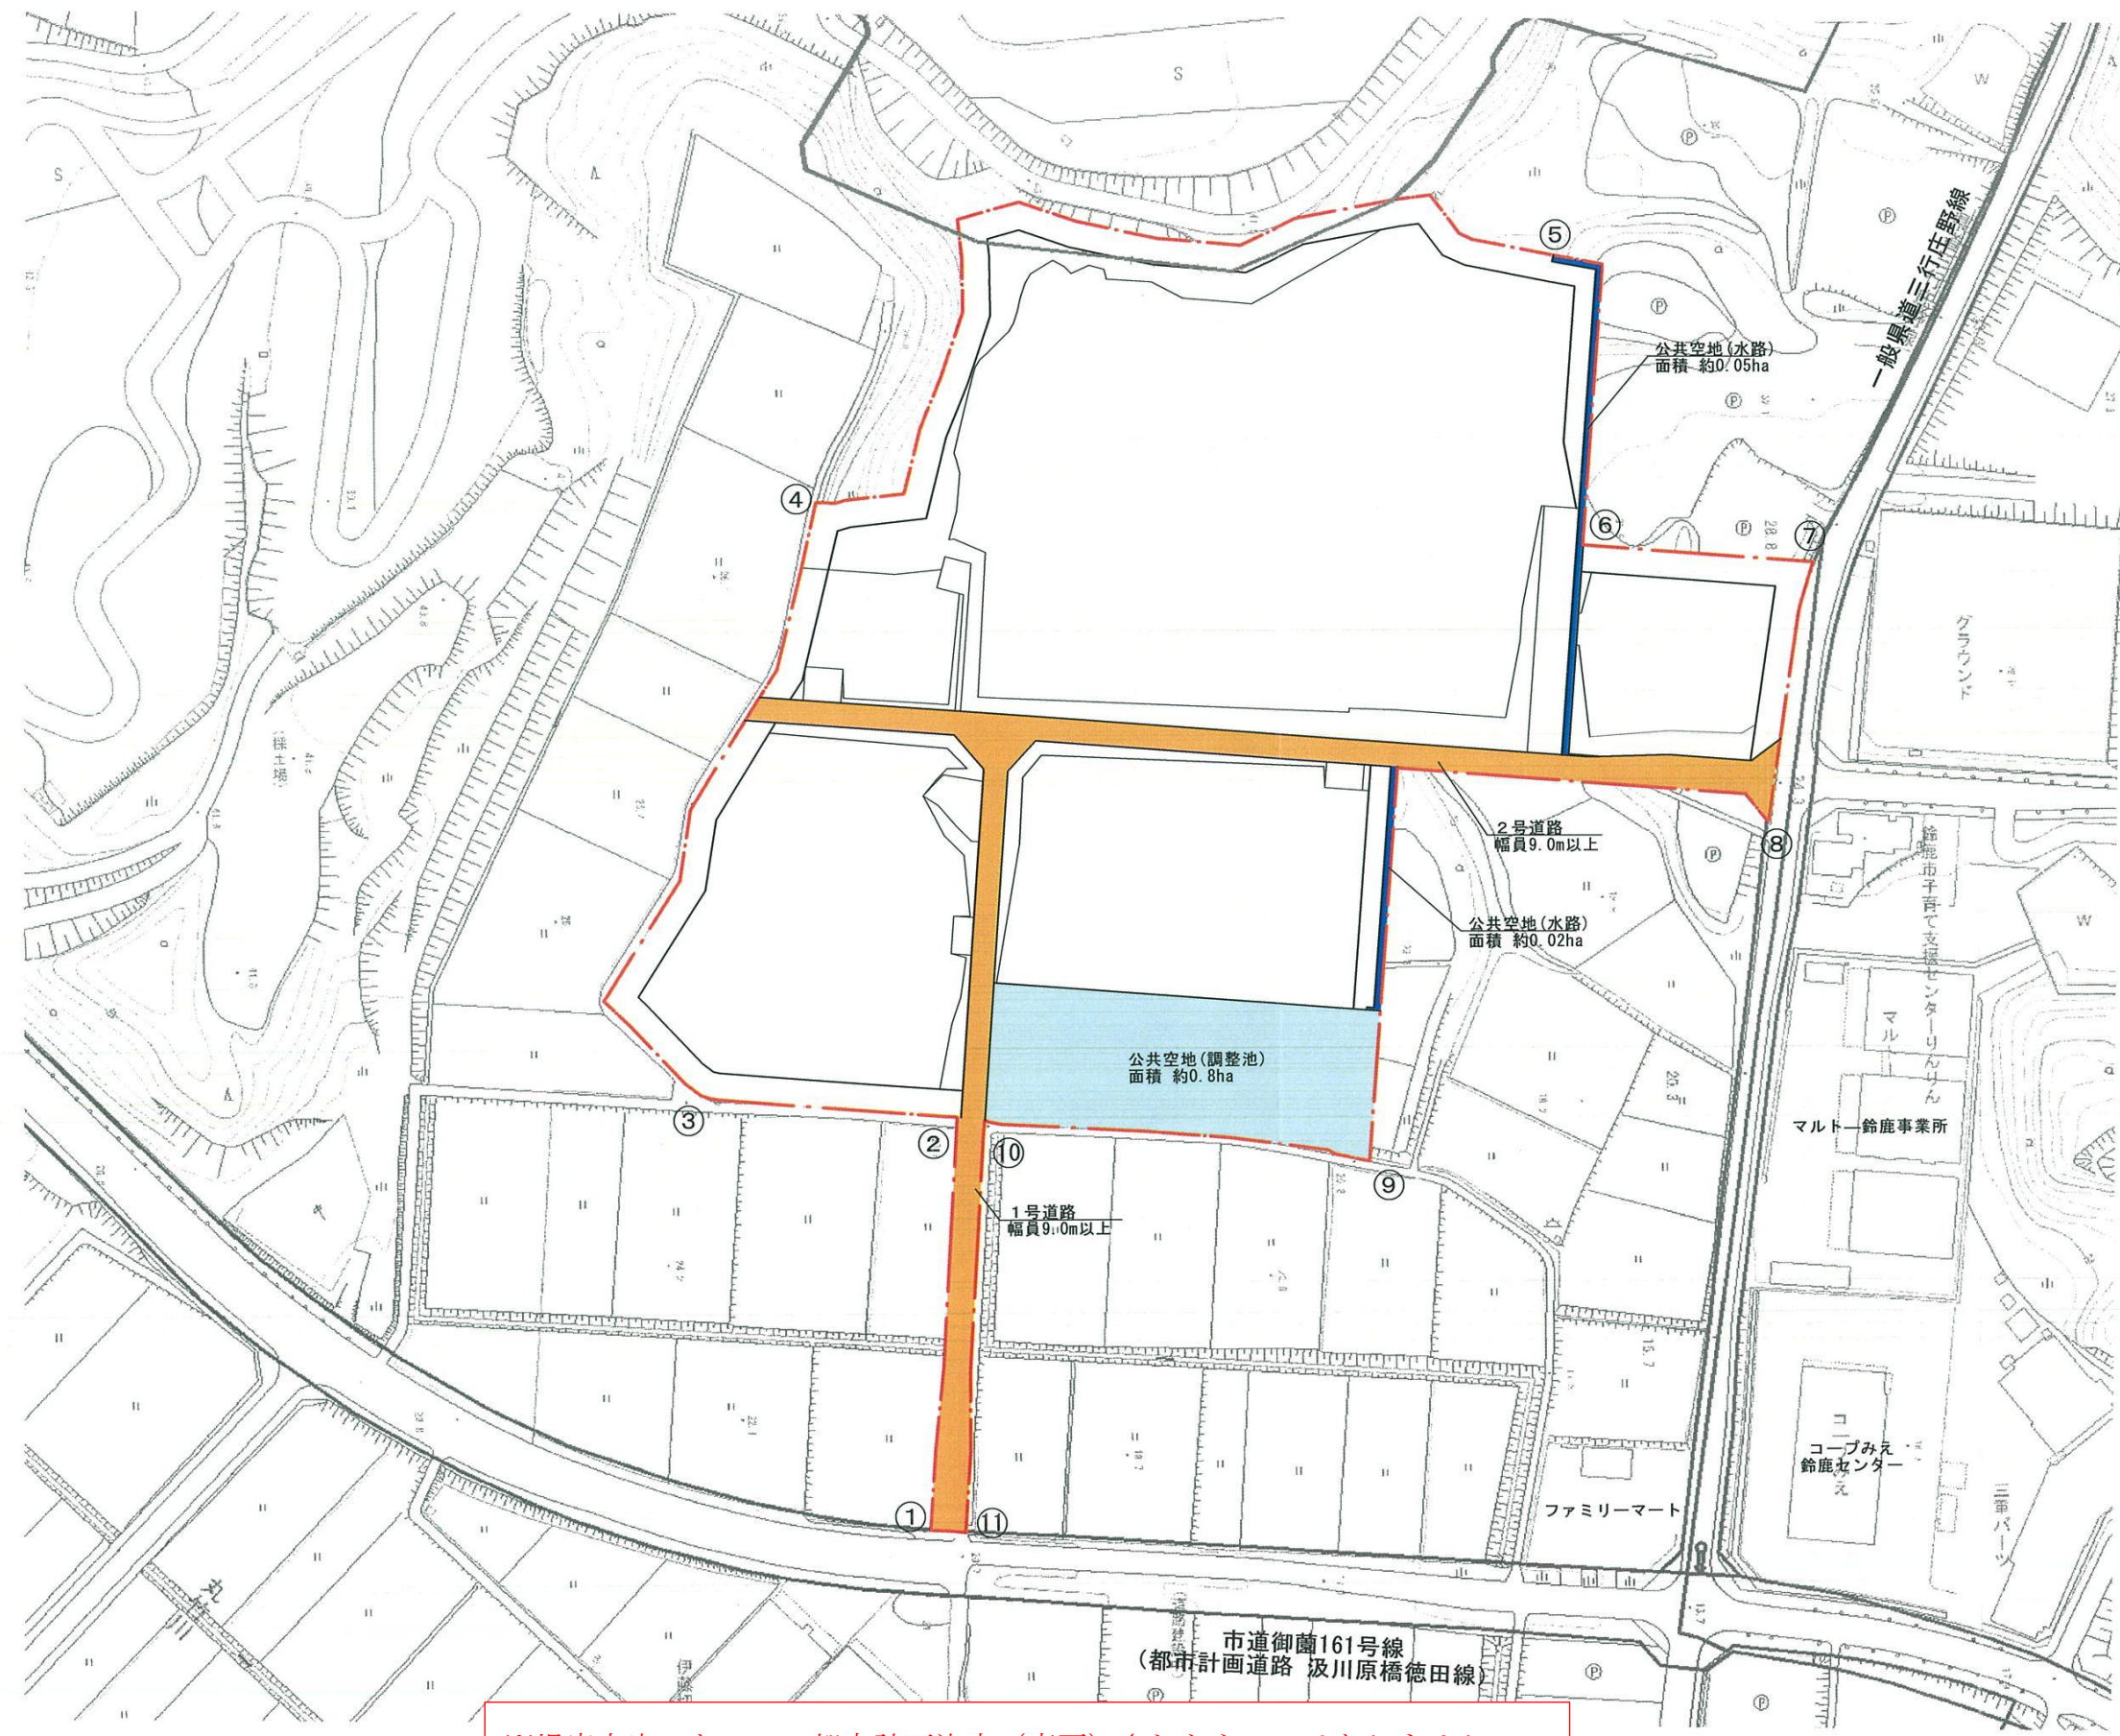

番 号	1
名 称	御園地区
面 積	約 9.9ha
備 考	

区 域 界 表 示	
①-②	道路界西側
②-③	道路界北側
③-④	水路敷境界
④-⑤	筆 界
⑤-⑥	筆 界
⑥-⑦	筆 界
⑦-⑧	道路界西側
⑧-⑨	筆 界
⑨-⑩	道路界北側
⑩-⑪	道路界東側
⑪-①	道路界北側

凡 例	
	地区計画区域 地区整備計画区域
	道路 W=9.0m以上
	公共空地 (調整池)
	公共空地 (水路)
地区施設	

※提案内容であって、都市計画決定 (変更) されたものではありません。