



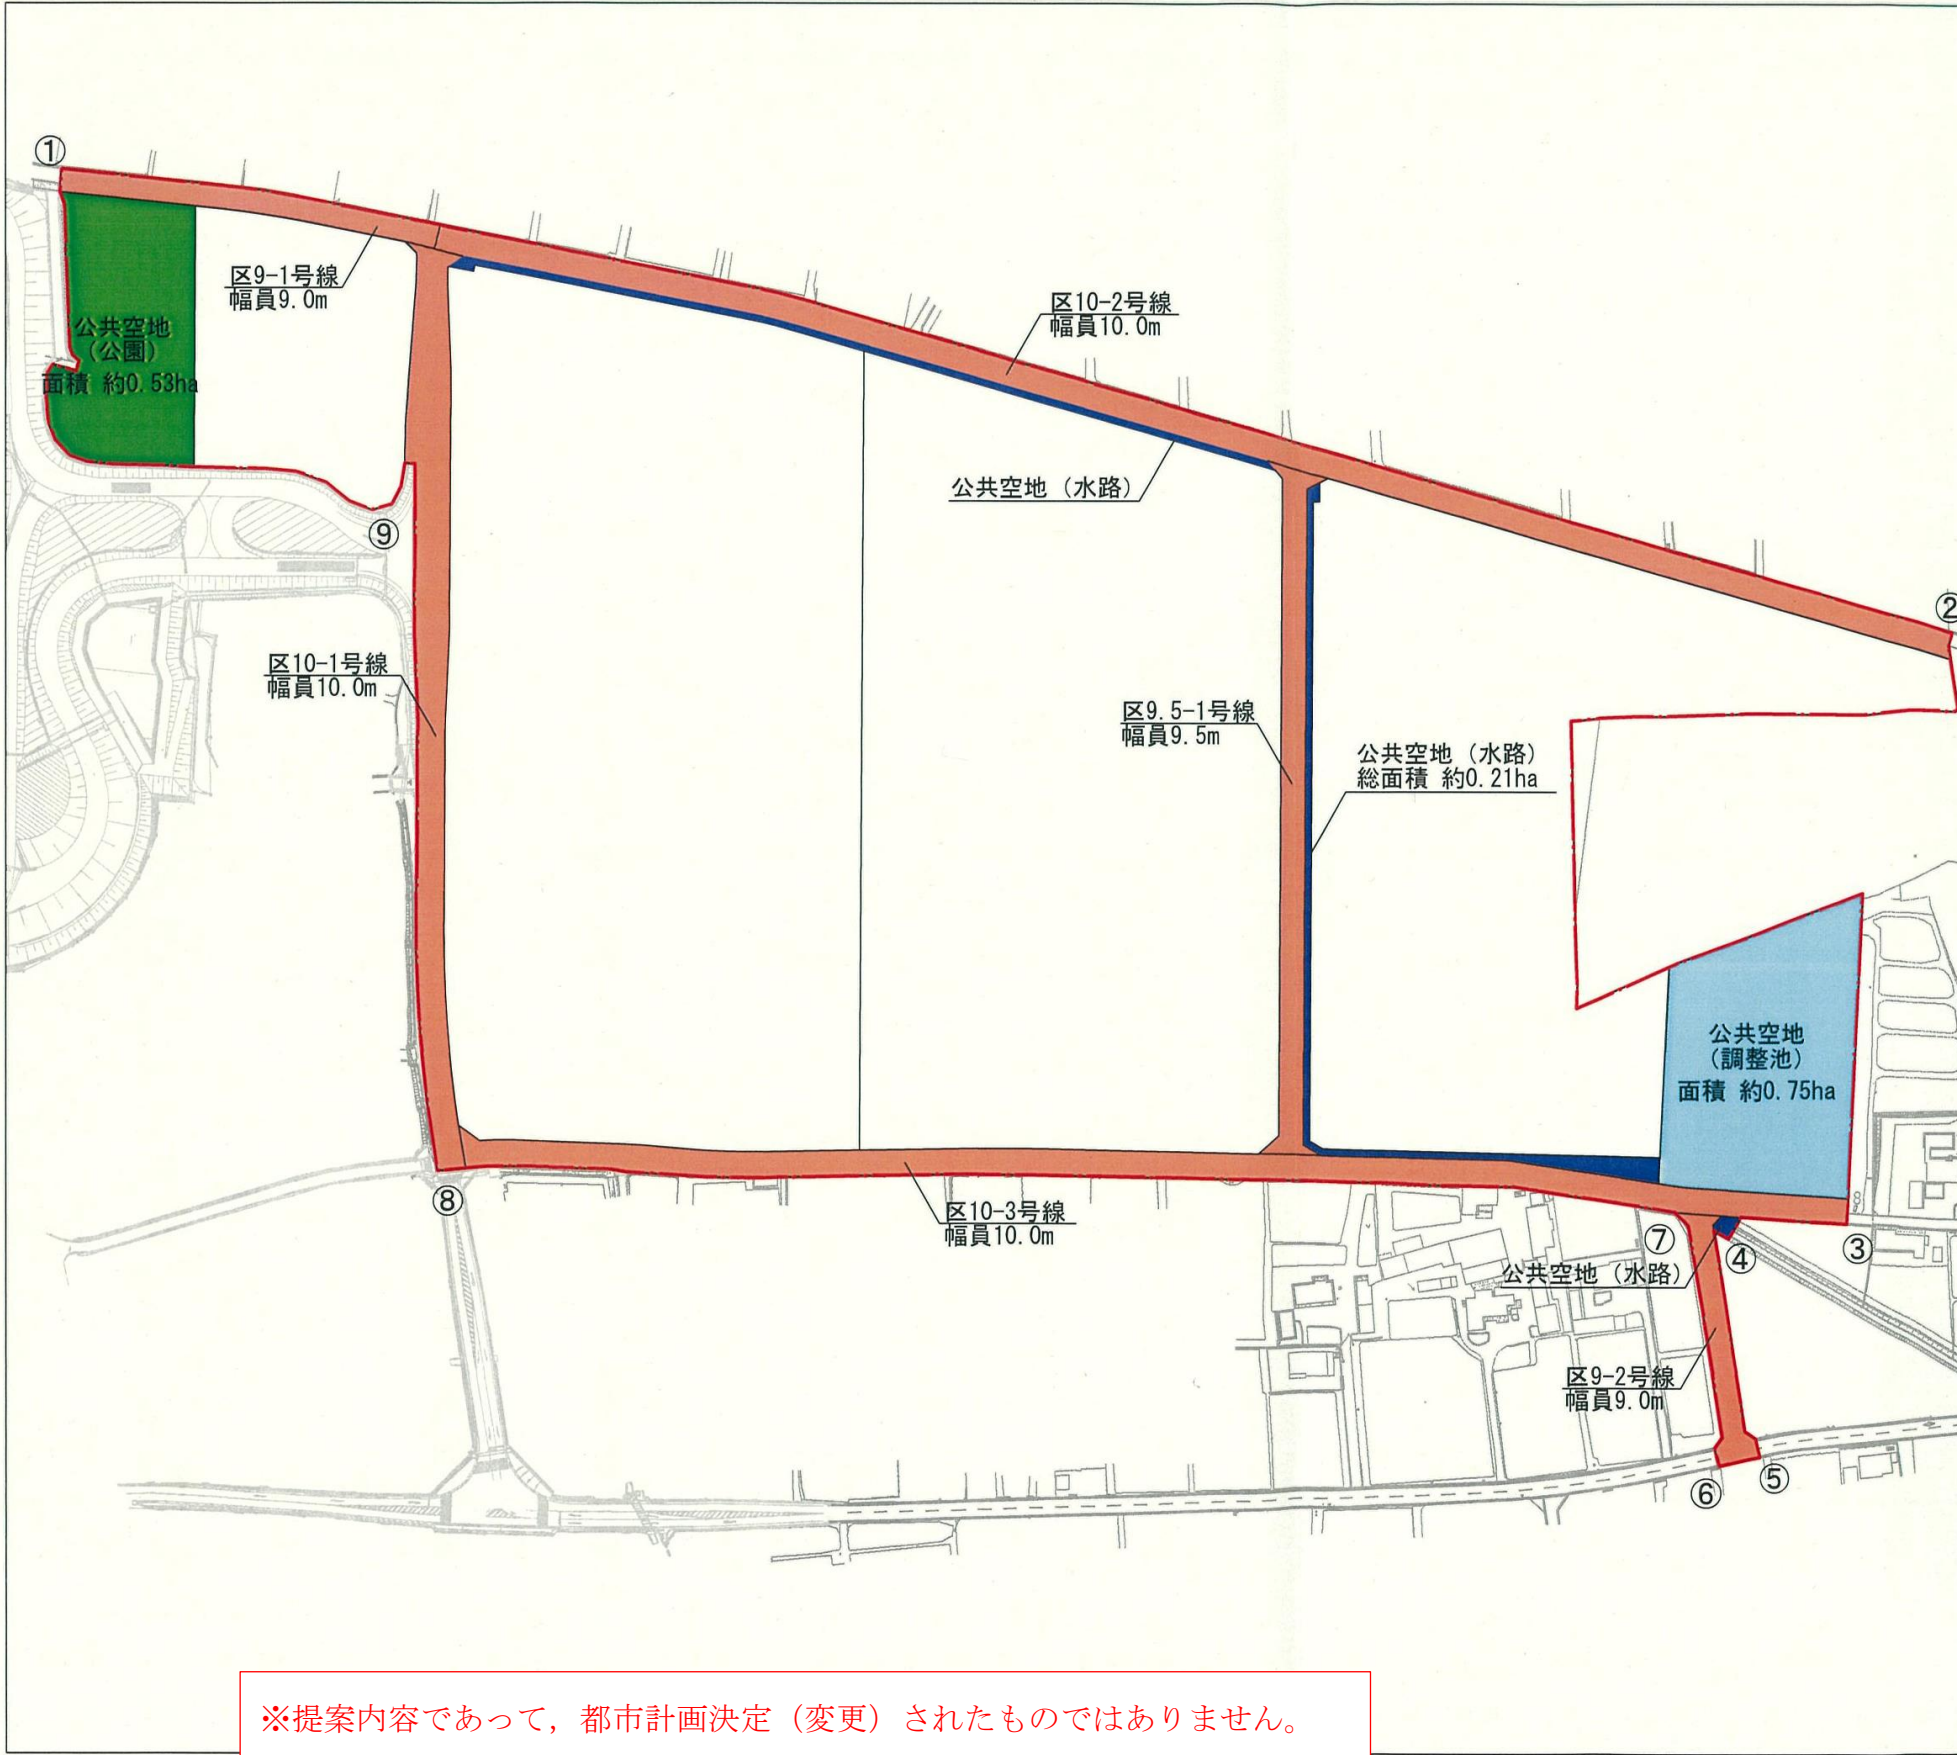

番 号	
名 称	椿地区
面 積	約 1 7 . 7 ha
備 考	

区 域 界 表 示	
①-②	道路界北側
②-③	筆界
③-④	道路界南側
④-⑤	筆界（分筆）
⑤-⑥	道路界南側
⑥-⑦	筆界
⑦-⑧	道路界南側
⑧-⑨	道路界西側
⑨-①	筆界

凡 例	
	地区計画区域 地区整備計画区域
	道路
	公共空地（調整池）
	公共空地（水路）
	公共空地（公園）
	産業用地

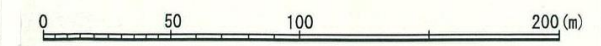

※提案内容であって，都市計画決定（変更）されたものではありません。