


計 画 図

S=1:2,500

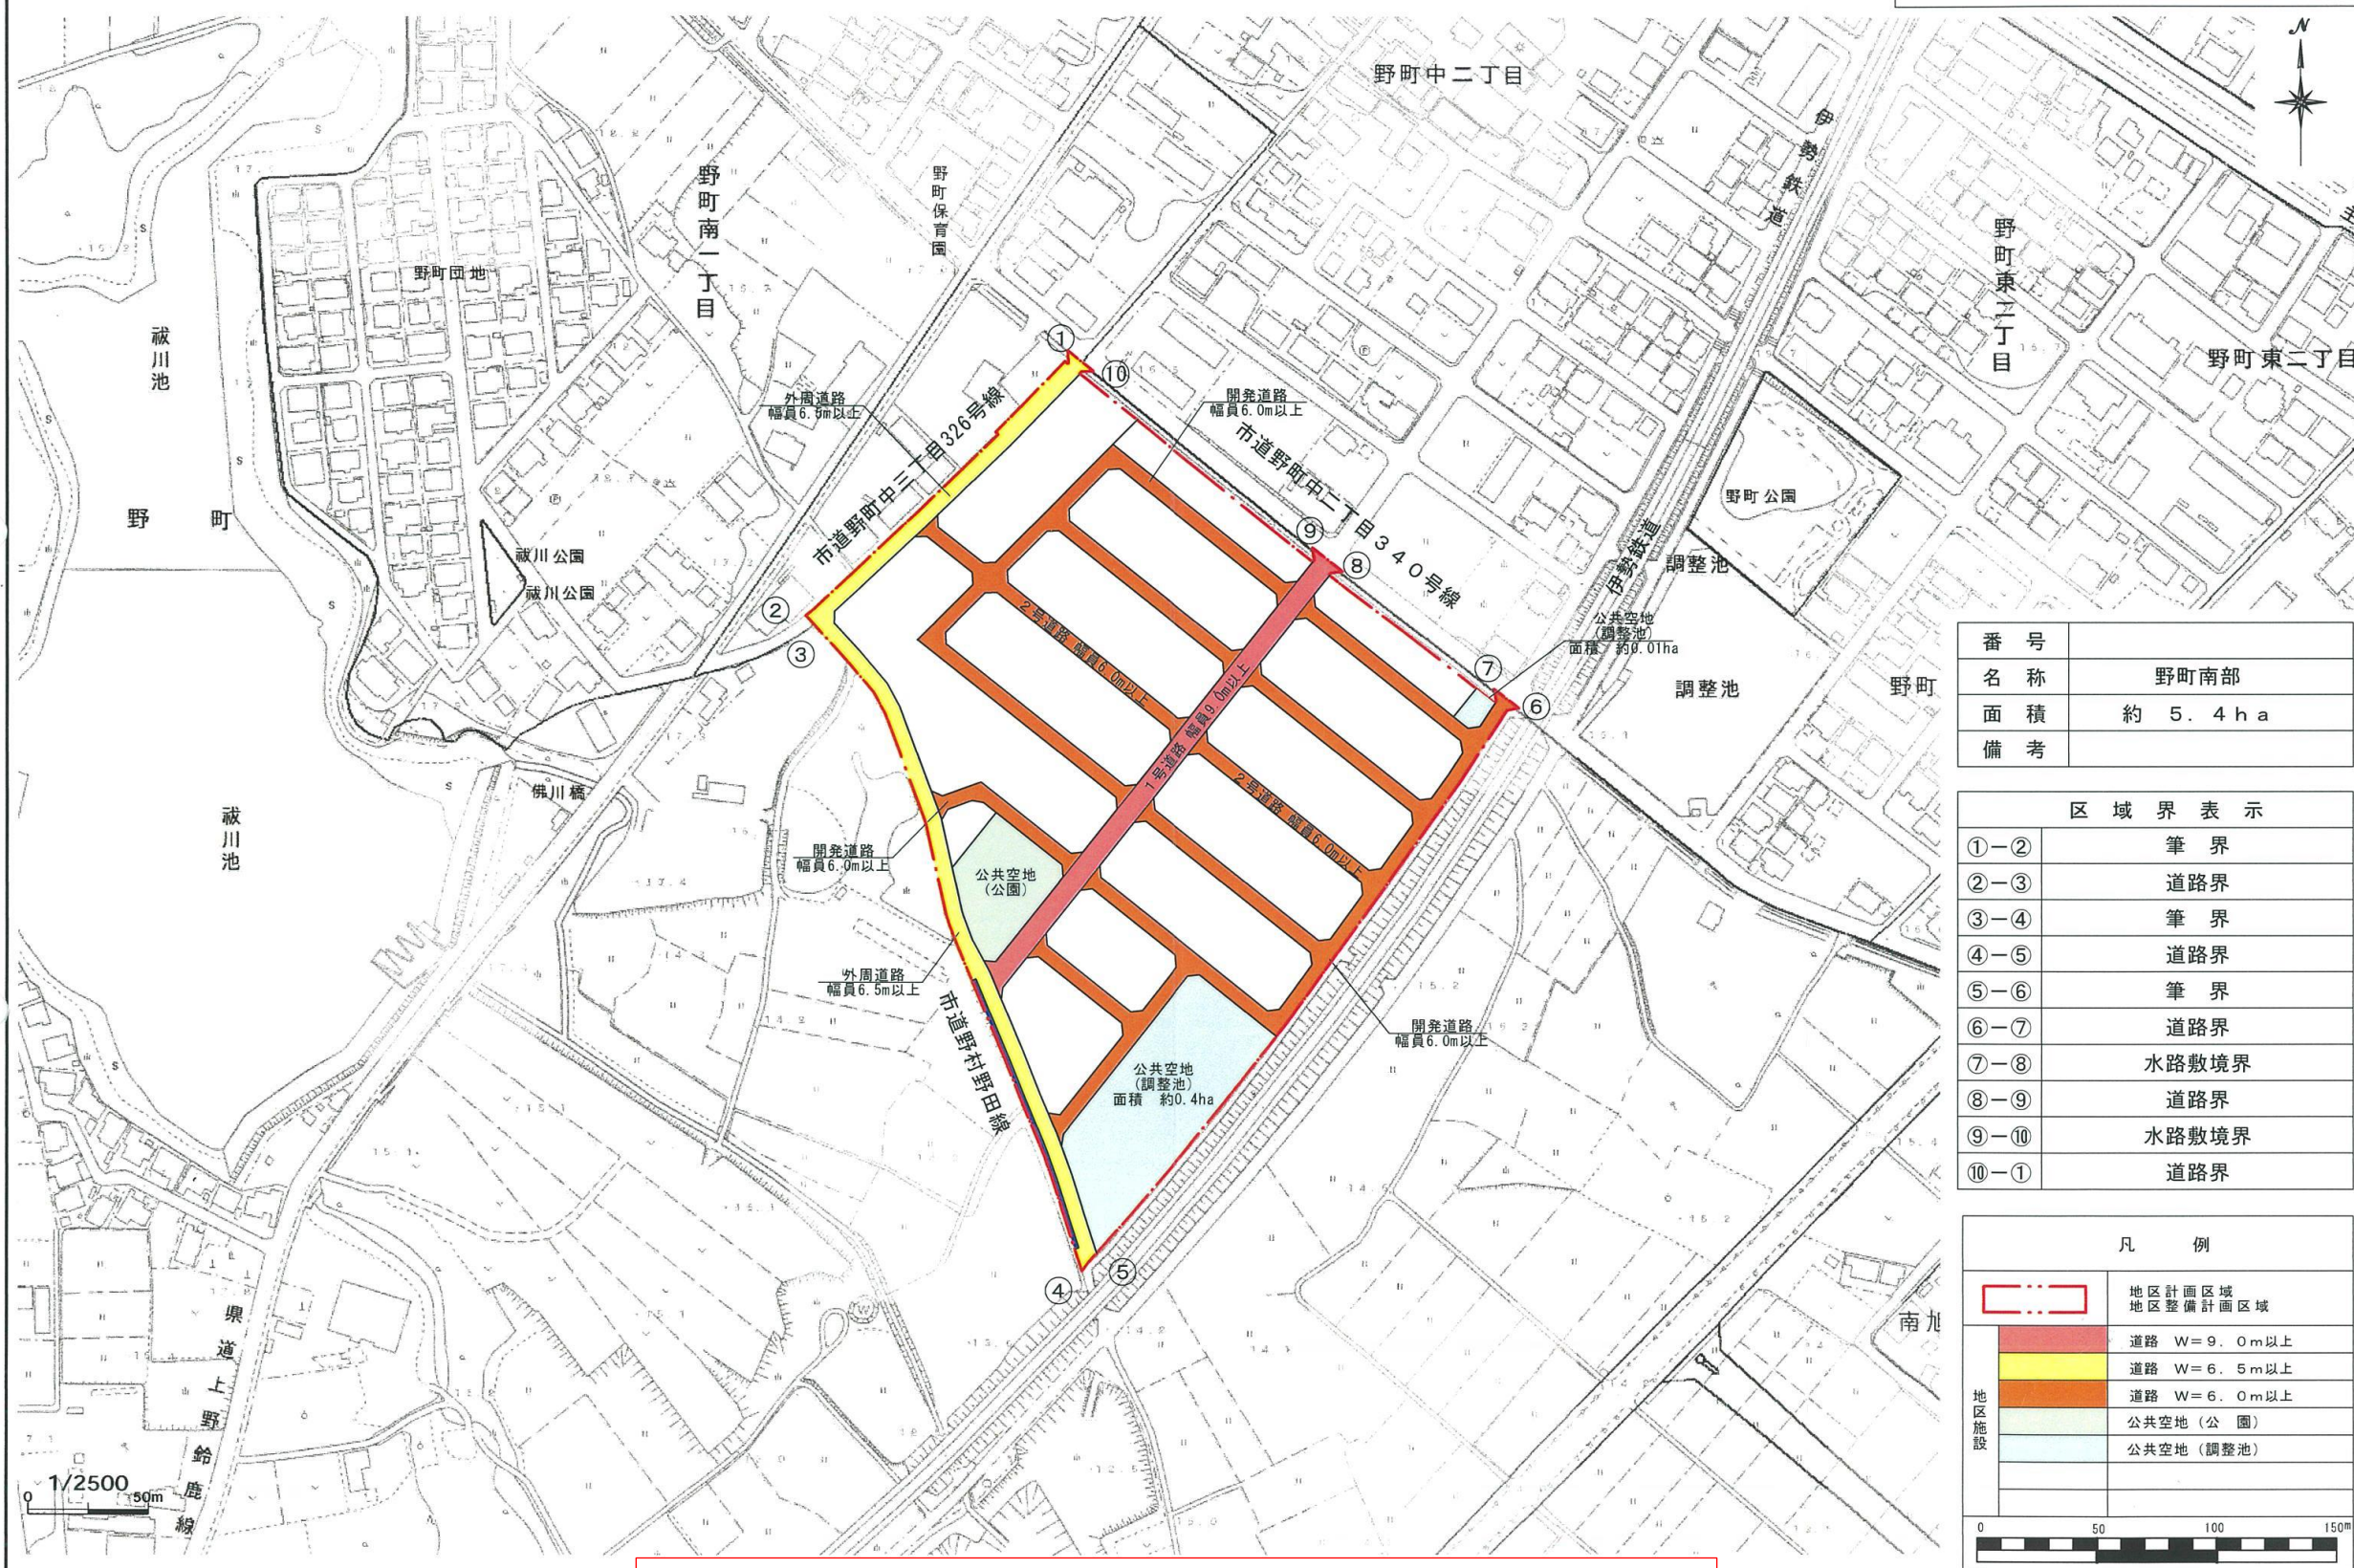

番 号	
名 称	野町南部
面 積	約 5.4ha
備 考	

区 域 界 表 示	
①-②	筆 界
②-③	道路界
③-④	筆 界
④-⑤	道路界
⑤-⑥	筆 界
⑥-⑦	道路界
⑦-⑧	水路敷境界
⑧-⑨	道路界
⑨-⑩	水路敷境界
⑩-①	道路界

凡 例	
	地区計画区域 地区整備計画区域
	道路 W=9.0m以上
	道路 W=6.5m以上
	道路 W=6.0m以上
	公共空地（公 園）
	公共空地（調整池）
	地区施設

※提案内容であって、都市計画決定（変更）されたものではありません。