



南 立面図

A3 S=1/100
A4 S=1/200

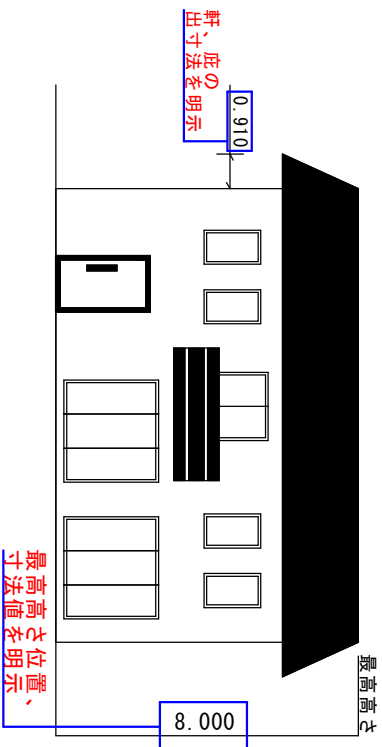


西 立面図

A3 S=1/100
A4 S=1/200

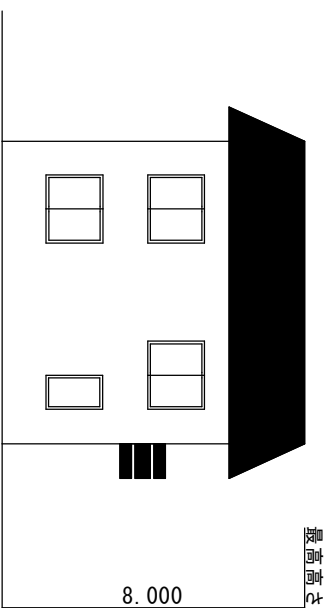


北 立面図

A3 S=1/100
A4 S=1/200

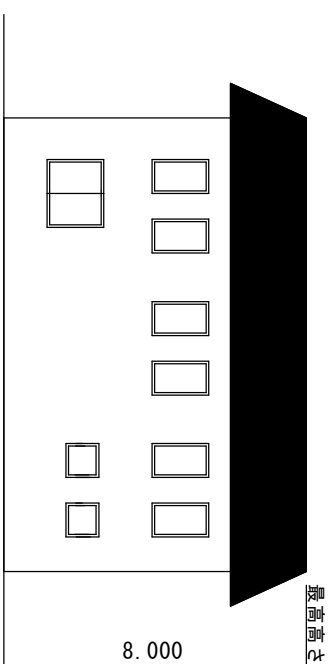

東 立面図

A3 S=1/100
A4 S=1/200

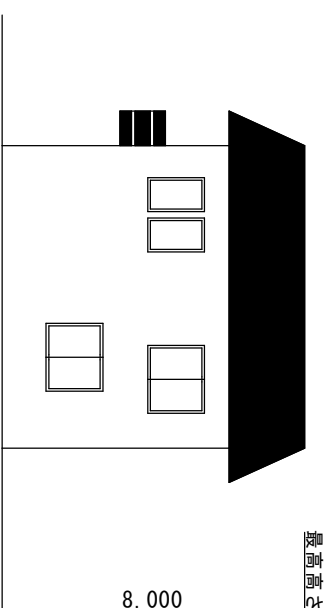

法第43条許可申請図面(例)

図面名称		建築立面図	
縮尺	図示	図面番号	3/3
作成者の記名			