



配置図

A3 S=1/100
A4 S=1/200

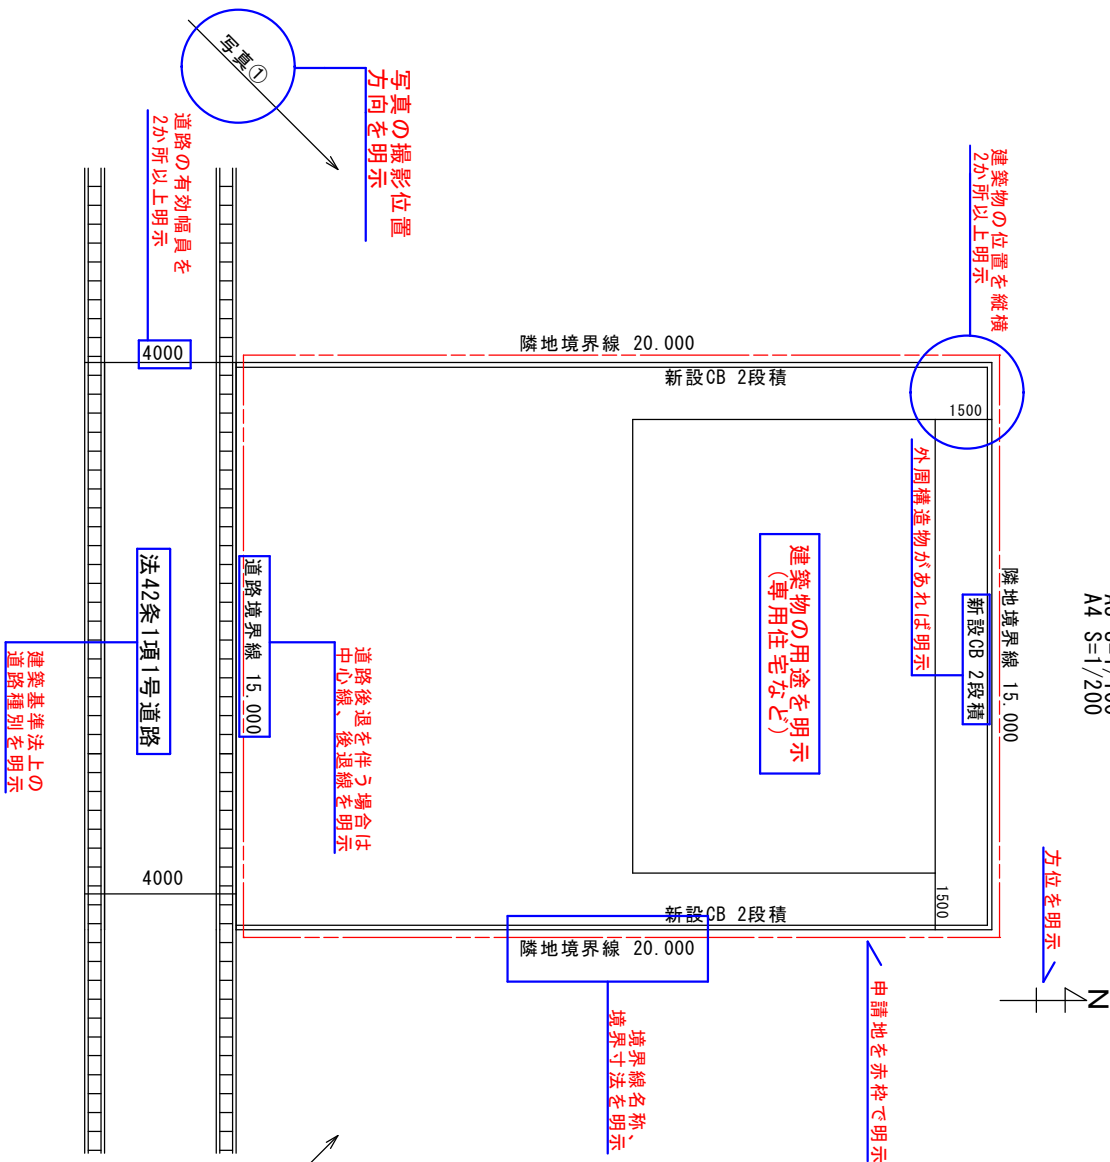


南立面図

A3 S=1/100
A4 S=1/200

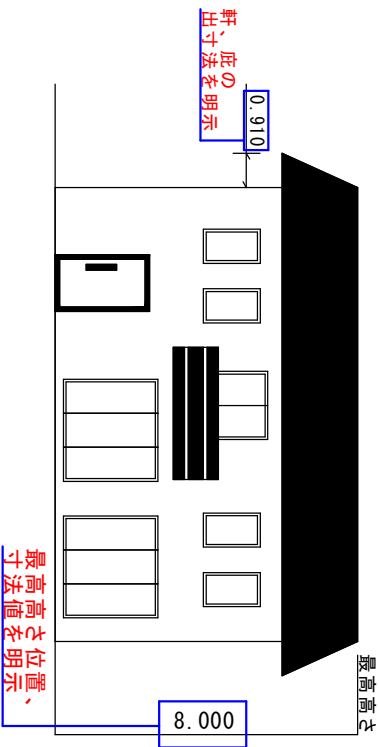

東立面図

A3 S=1/100
A4 S=1/200

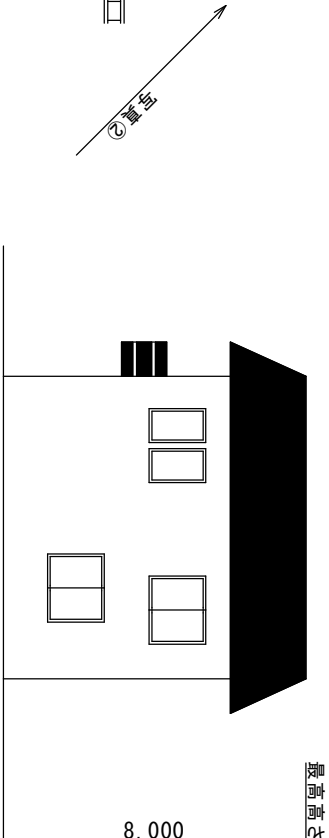

規則第60条証明申請図面(例)			
図面名称	配置図, 建築立面図		
縮尺	図示	図面番号	1/1
作成者の記名			