


配置図

A3 S=1/100
A4 S=1/200

方位を明示

申請地を赤枠で明示

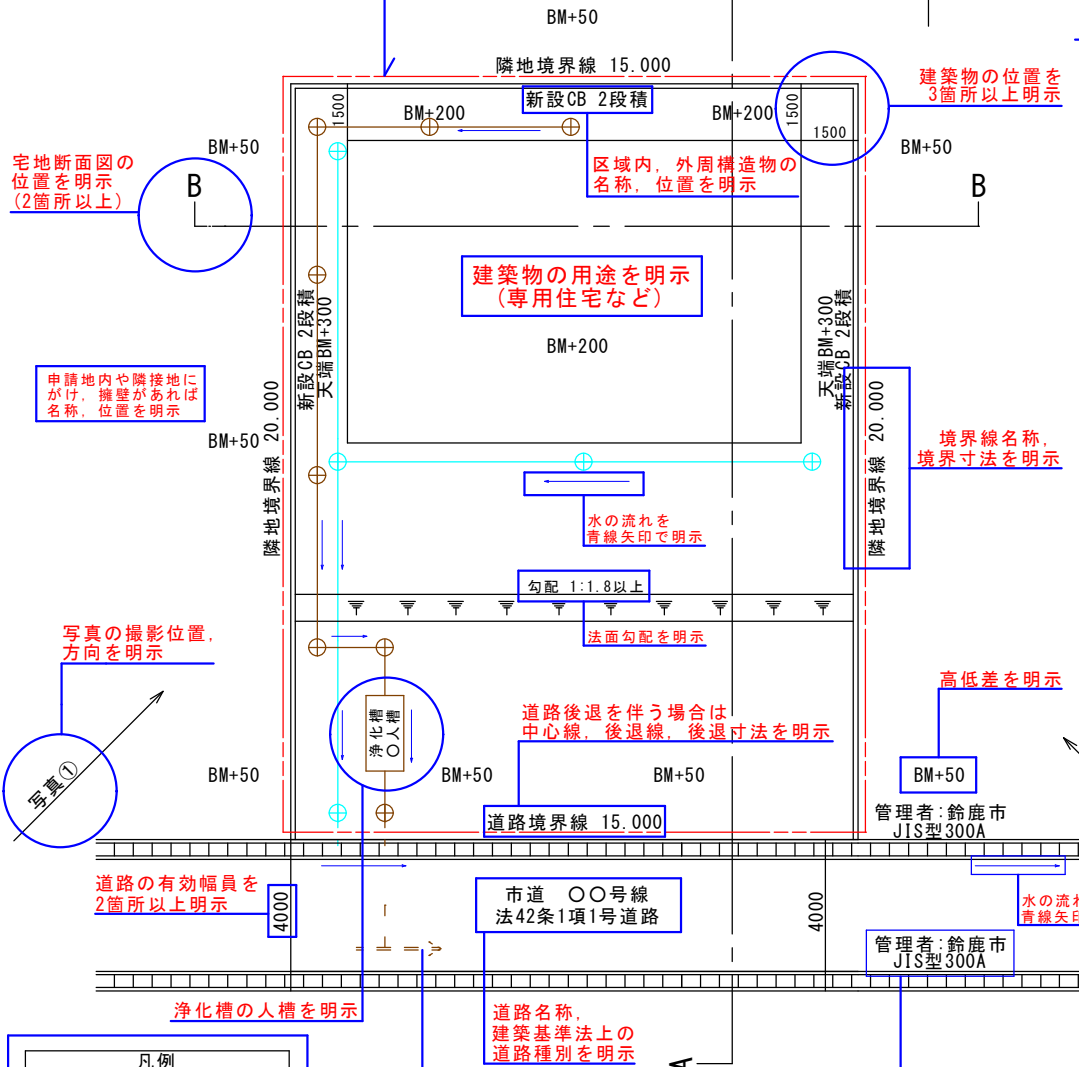

- 凡例
- 樹脂製雨水樹
 - 樹脂製汚水樹
 - 排水管VPφ100 勾配1.0%以上
 - 排水管VPφ150 勾配2.5%以上

排水施設の名称、位置、構造、寸法が確認できるよう明示
管径の120倍以内に管理枳を設置

汚水放流先が集落排水、団地内集中浄化槽、公共下水の場合は、放流管路、放流方向を明示

側溝・水路・河川等の管理者、名称、有効幅員を2箇所以上明示

道路名称、建築基準法上の道路種別を明示

市道〇〇号線
法42条1項1号道路

道路後退を伴う場合は中心線、後退線、後退寸法を明示


高低差を明示

写真①

写真②


A-A断面図

A3 S=1/100
A4 S=1/200

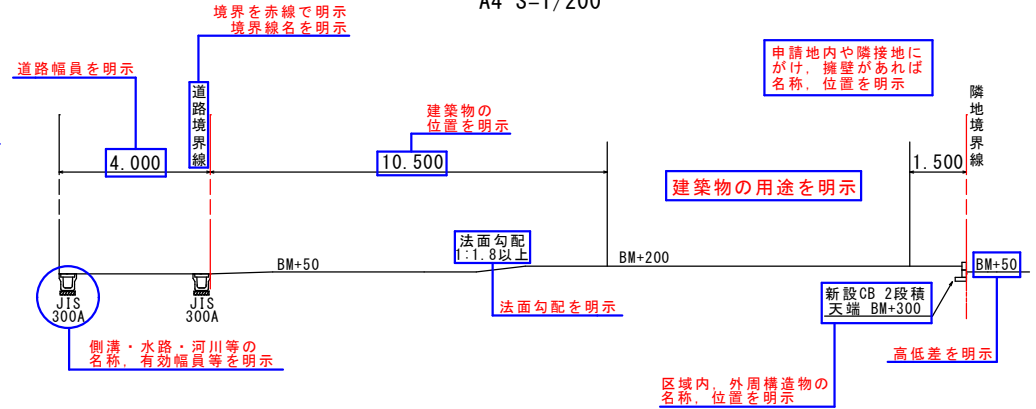

B-B断面図

A3 S=1/100
A4 S=1/200

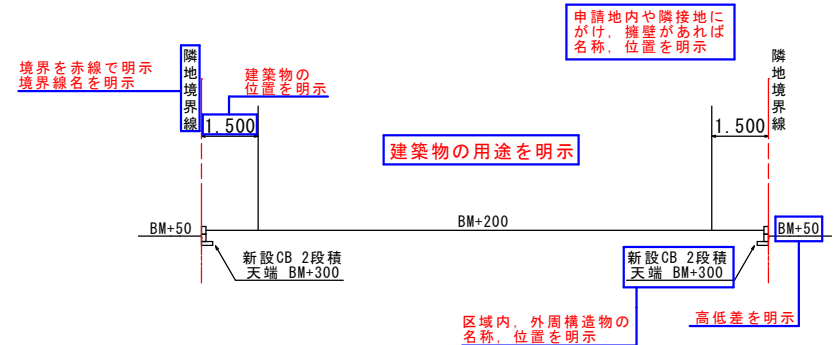

※必要に応じて、平均30cm以上の地盤レベルの変更がないことが分かる土量計算等の図面を提出していただく場合があります

法第43条許可申請図面(例)			
図面名称	土地利用計画図、宅地断面図		
縮尺	図示	図面番号	1/3
作成者の記名			