



# CB 2段積工法図

A3 S=1/10  
A4 S=1/20

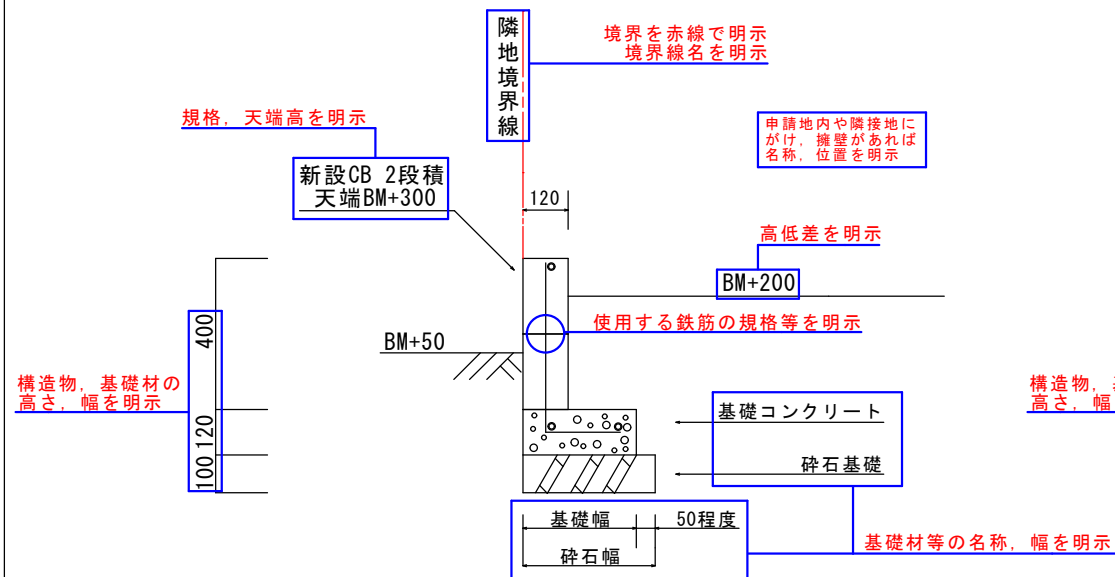


# CB 4段積工法図

A3 S=1/10  
A4 S=1/20

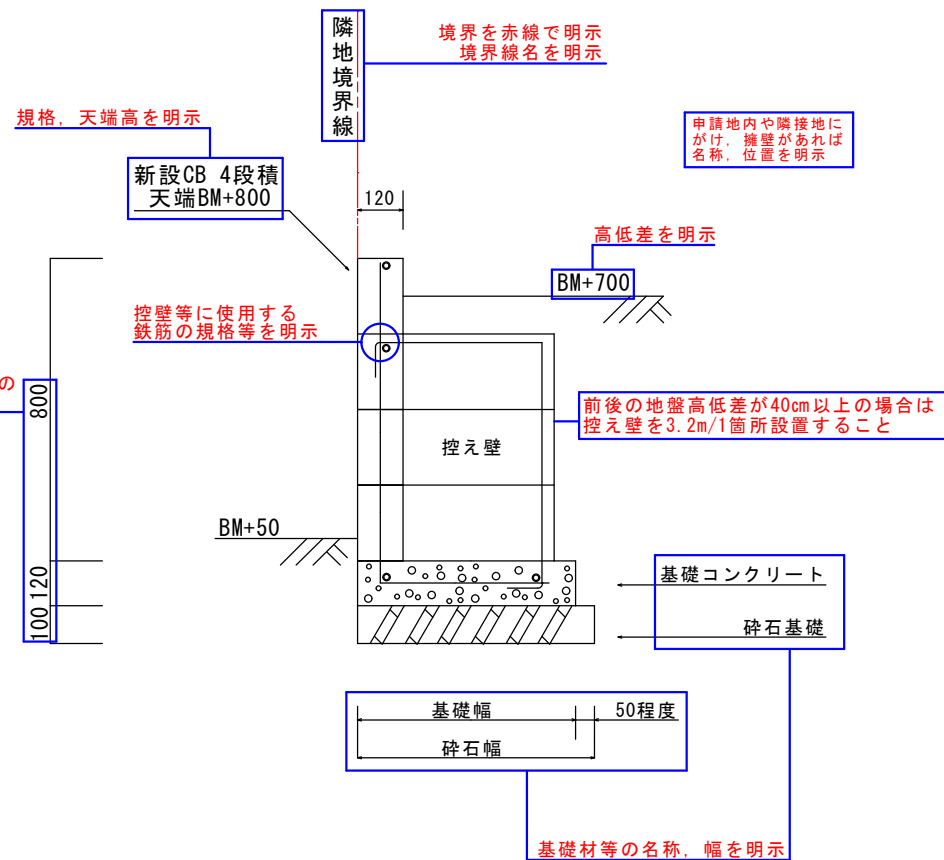

# 宅地内最終樹 断面図

A3 S=1/20  
A4 S=1/40

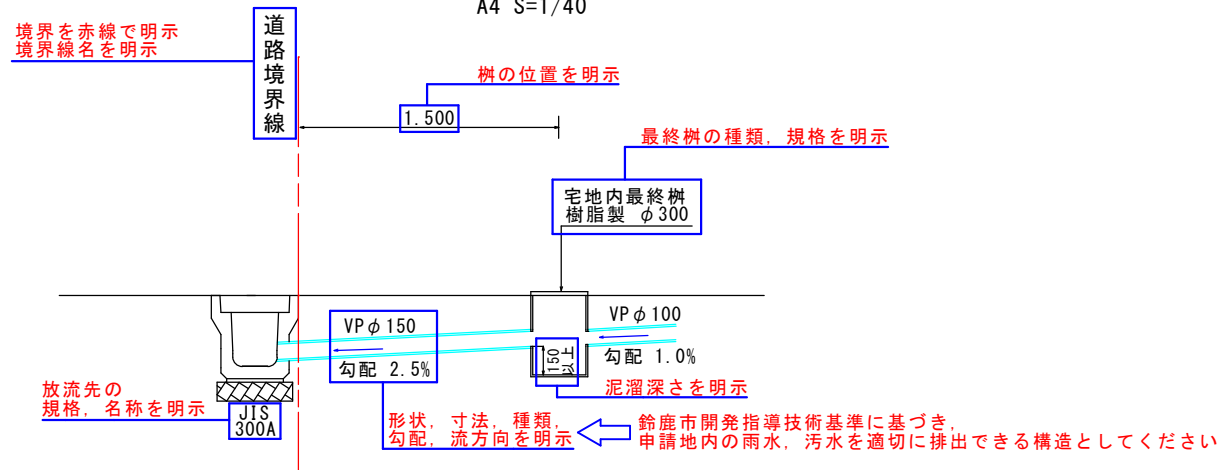

| 法第43条許可申請図面(例) |           |      |     |
|----------------|-----------|------|-----|
| 図面名称           | 断面詳細図・工法図 |      |     |
| 縮尺             | 図示        | 図面番号 | 2/3 |
| 作成者の記名         |           |      |     |