



物件写真・間取図



【外観】



【玄関】



【和室 (8.0畳)】



【和室 (6.0畳)】



【台所】



【風呂】



【洗面所】



【トイレ】



【洋室（2階）】



【洗濯機置場】



【離れ】



【倉庫】




【庭】




【前面道路（西側）】

間取り・配置図

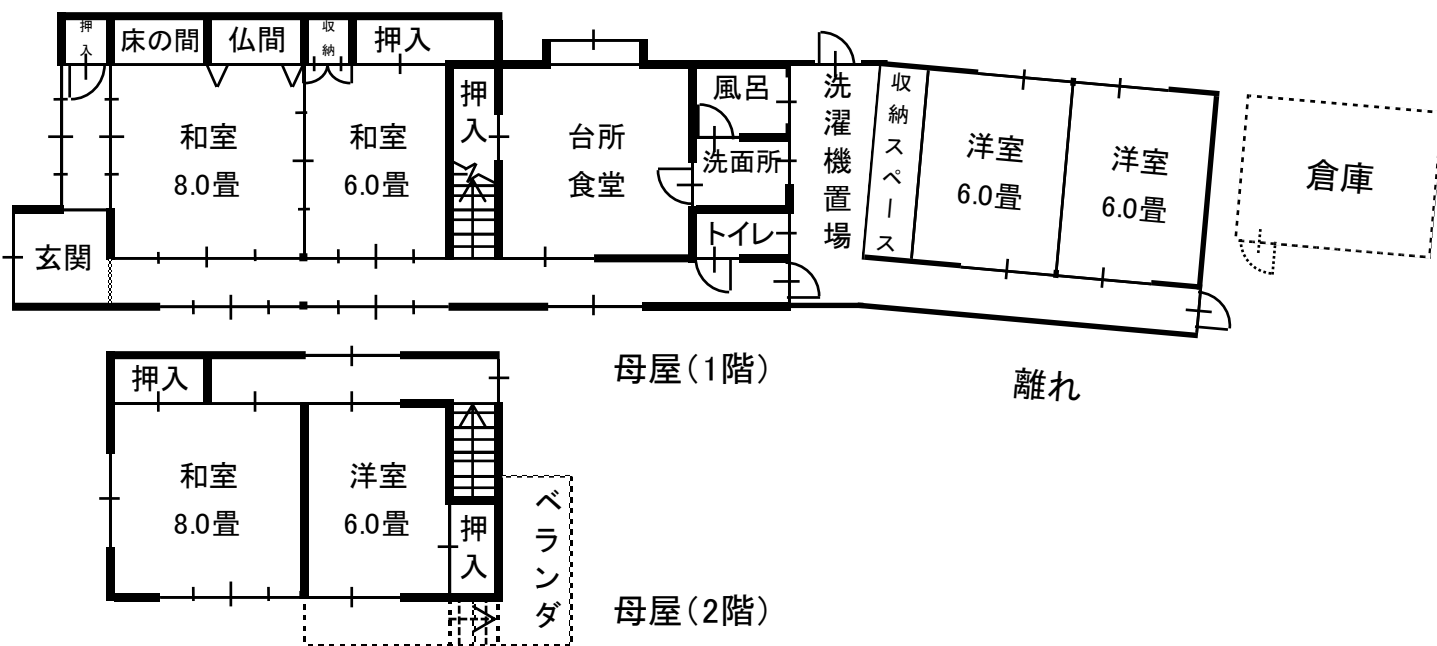

注：間取図が現状と異なる場合、現状を優先します。

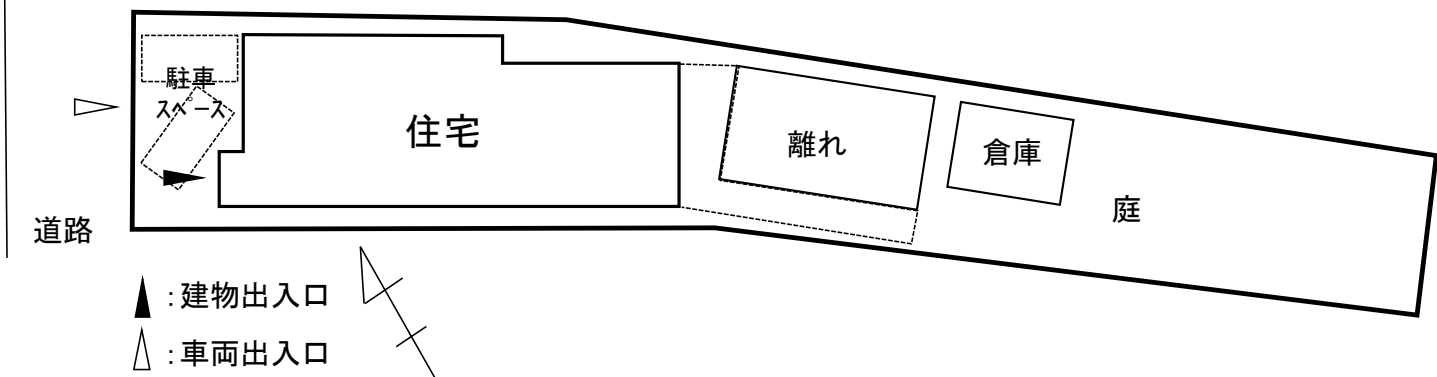

注：この配置図は建物位置を示すものであり、敷地が確定したものではありません。