

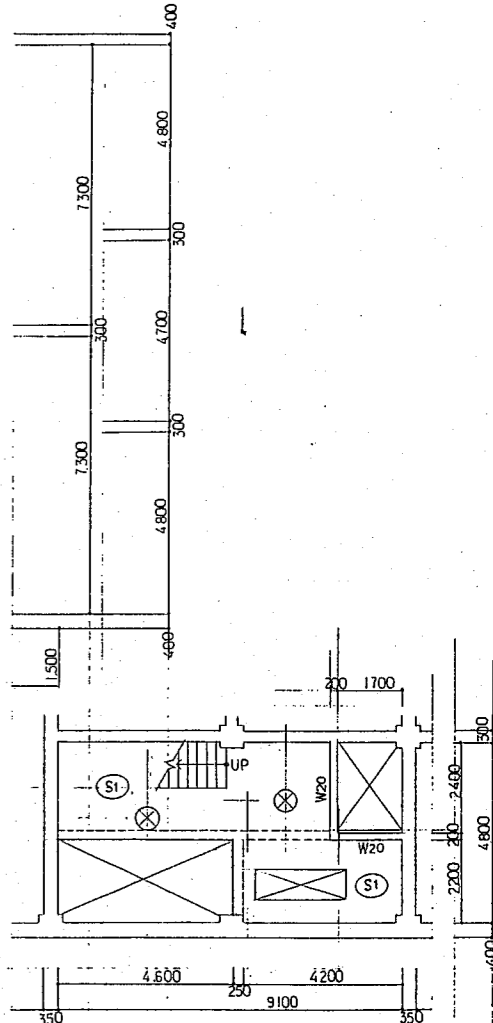


1階梁伏図 S=1/100

* 階高はスラブ(S1)とする。
 * 開口部寸法は各欄と対応せしめ決定とする。
 * スラブ開口部寸法参照 表 2-D16

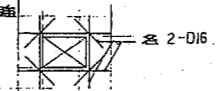

出入口梁伏図 S=1/100

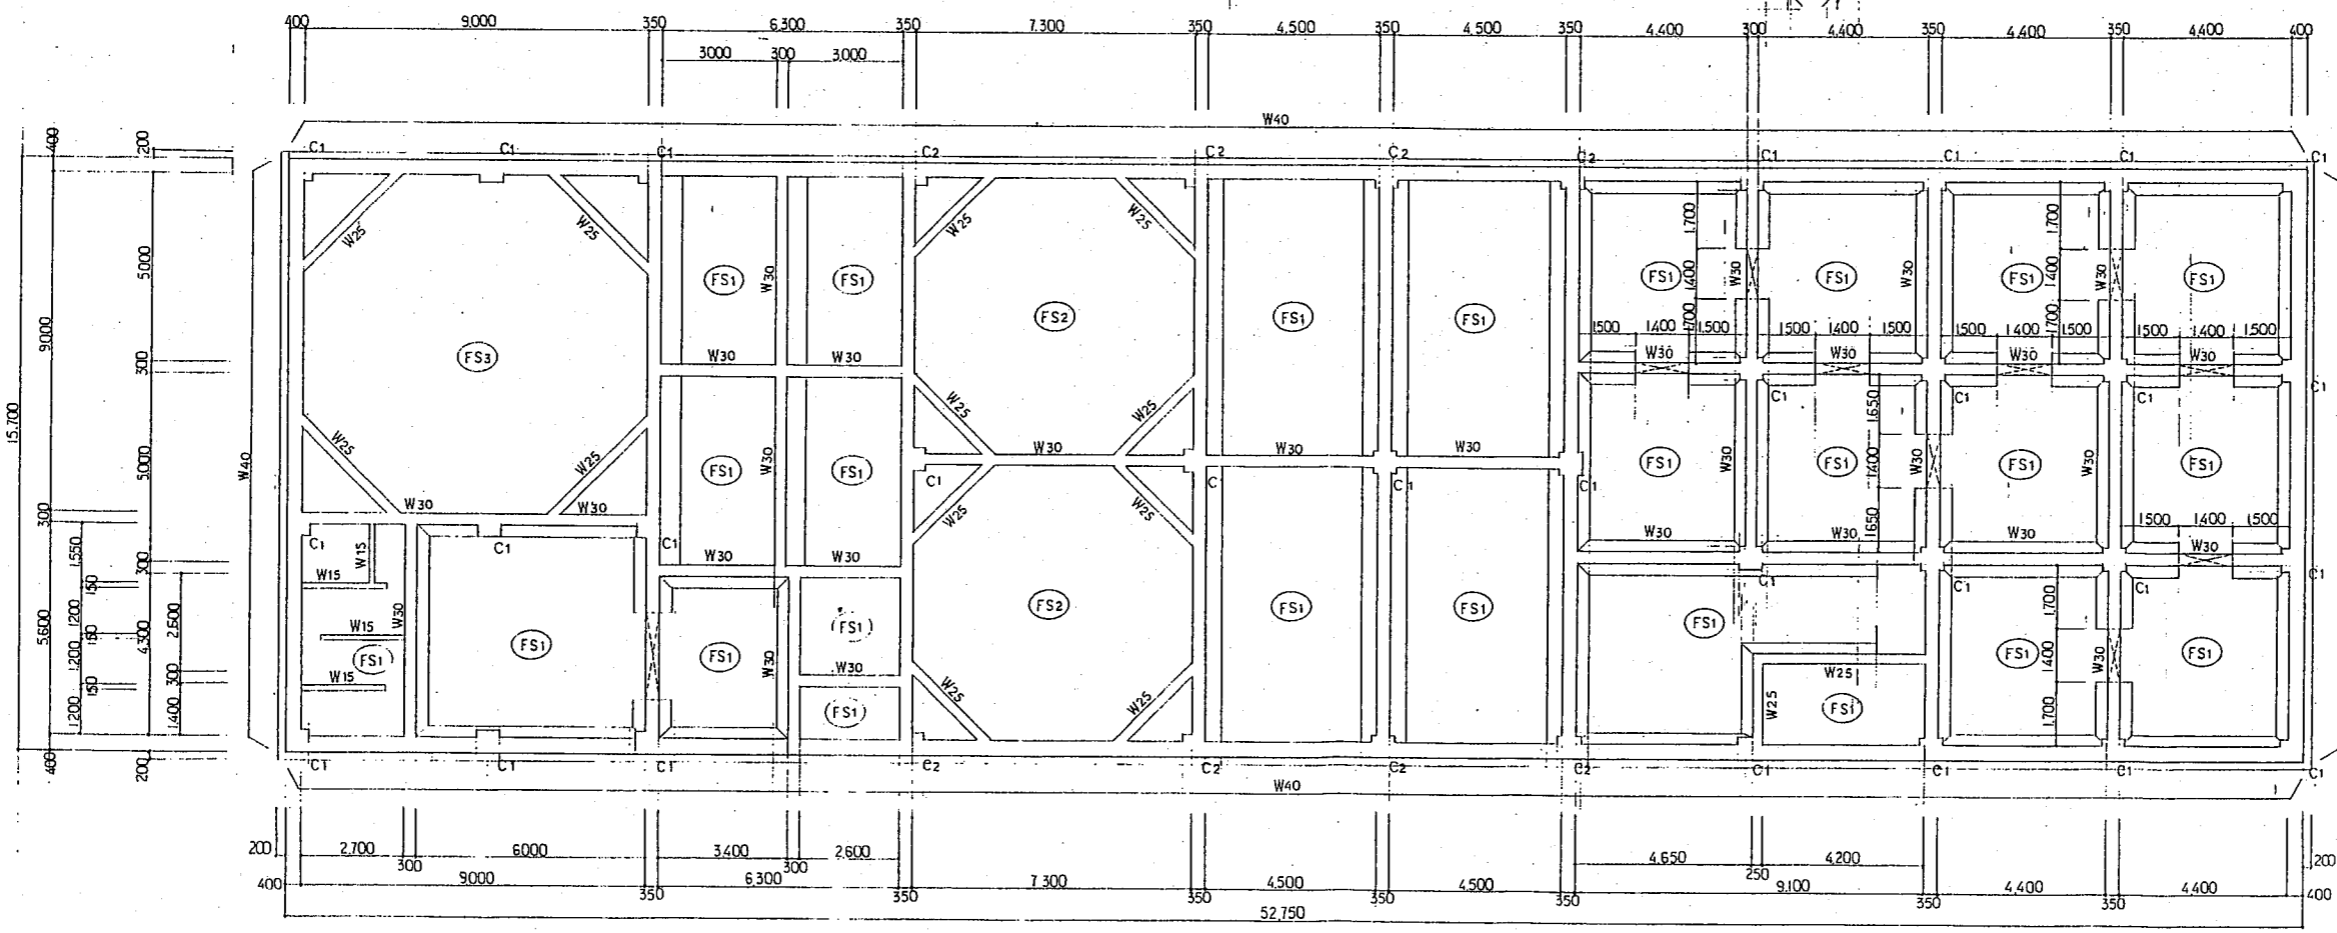

基礎伏図 S=1/100

* 階高はスラブ(S1)とする

事業名	高岡山土地地区画整理事業		
工事名	合併浄化槽施設建設工事		
工事場所	鈴鹿市高岡町		
名称	(土木・建築工事) 基礎伏図・梁伏図(401)		
縮尺	1/100	設計年月	平成 年 月
工種	図面番号	10	