

議案第91号, 第93号, 第94号


令和5年11月24日

令和5年12月定例議会  
議案説明資料

## 議案説明資料目次

議案第 91 号	工事請負契約の締結について	1
議案第 93 号	市道の認定について	3
議案第 94 号	市道の廃止について	9

大木中学校外構及びグラウンド整備工事 位置図

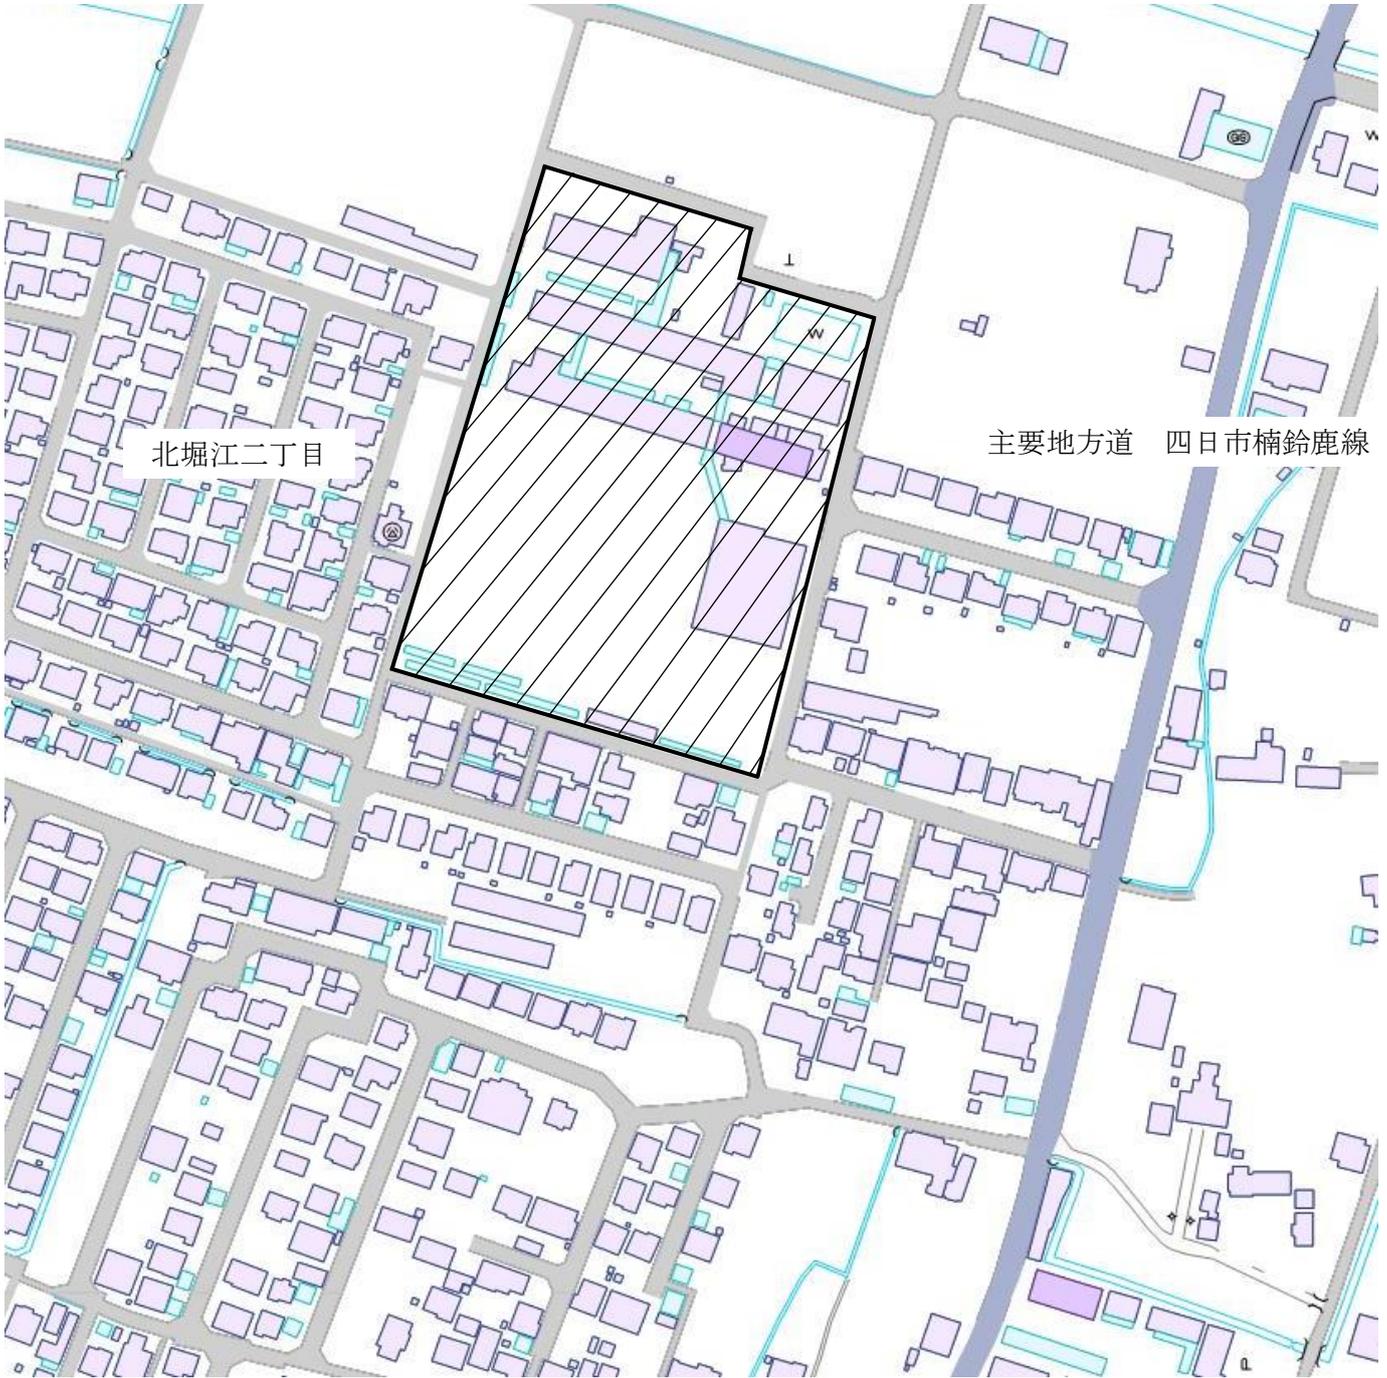


凡例
工事対象箇所 

S=1/2,000



# 大木中学校外構及びグラウンド整備工事 配置図

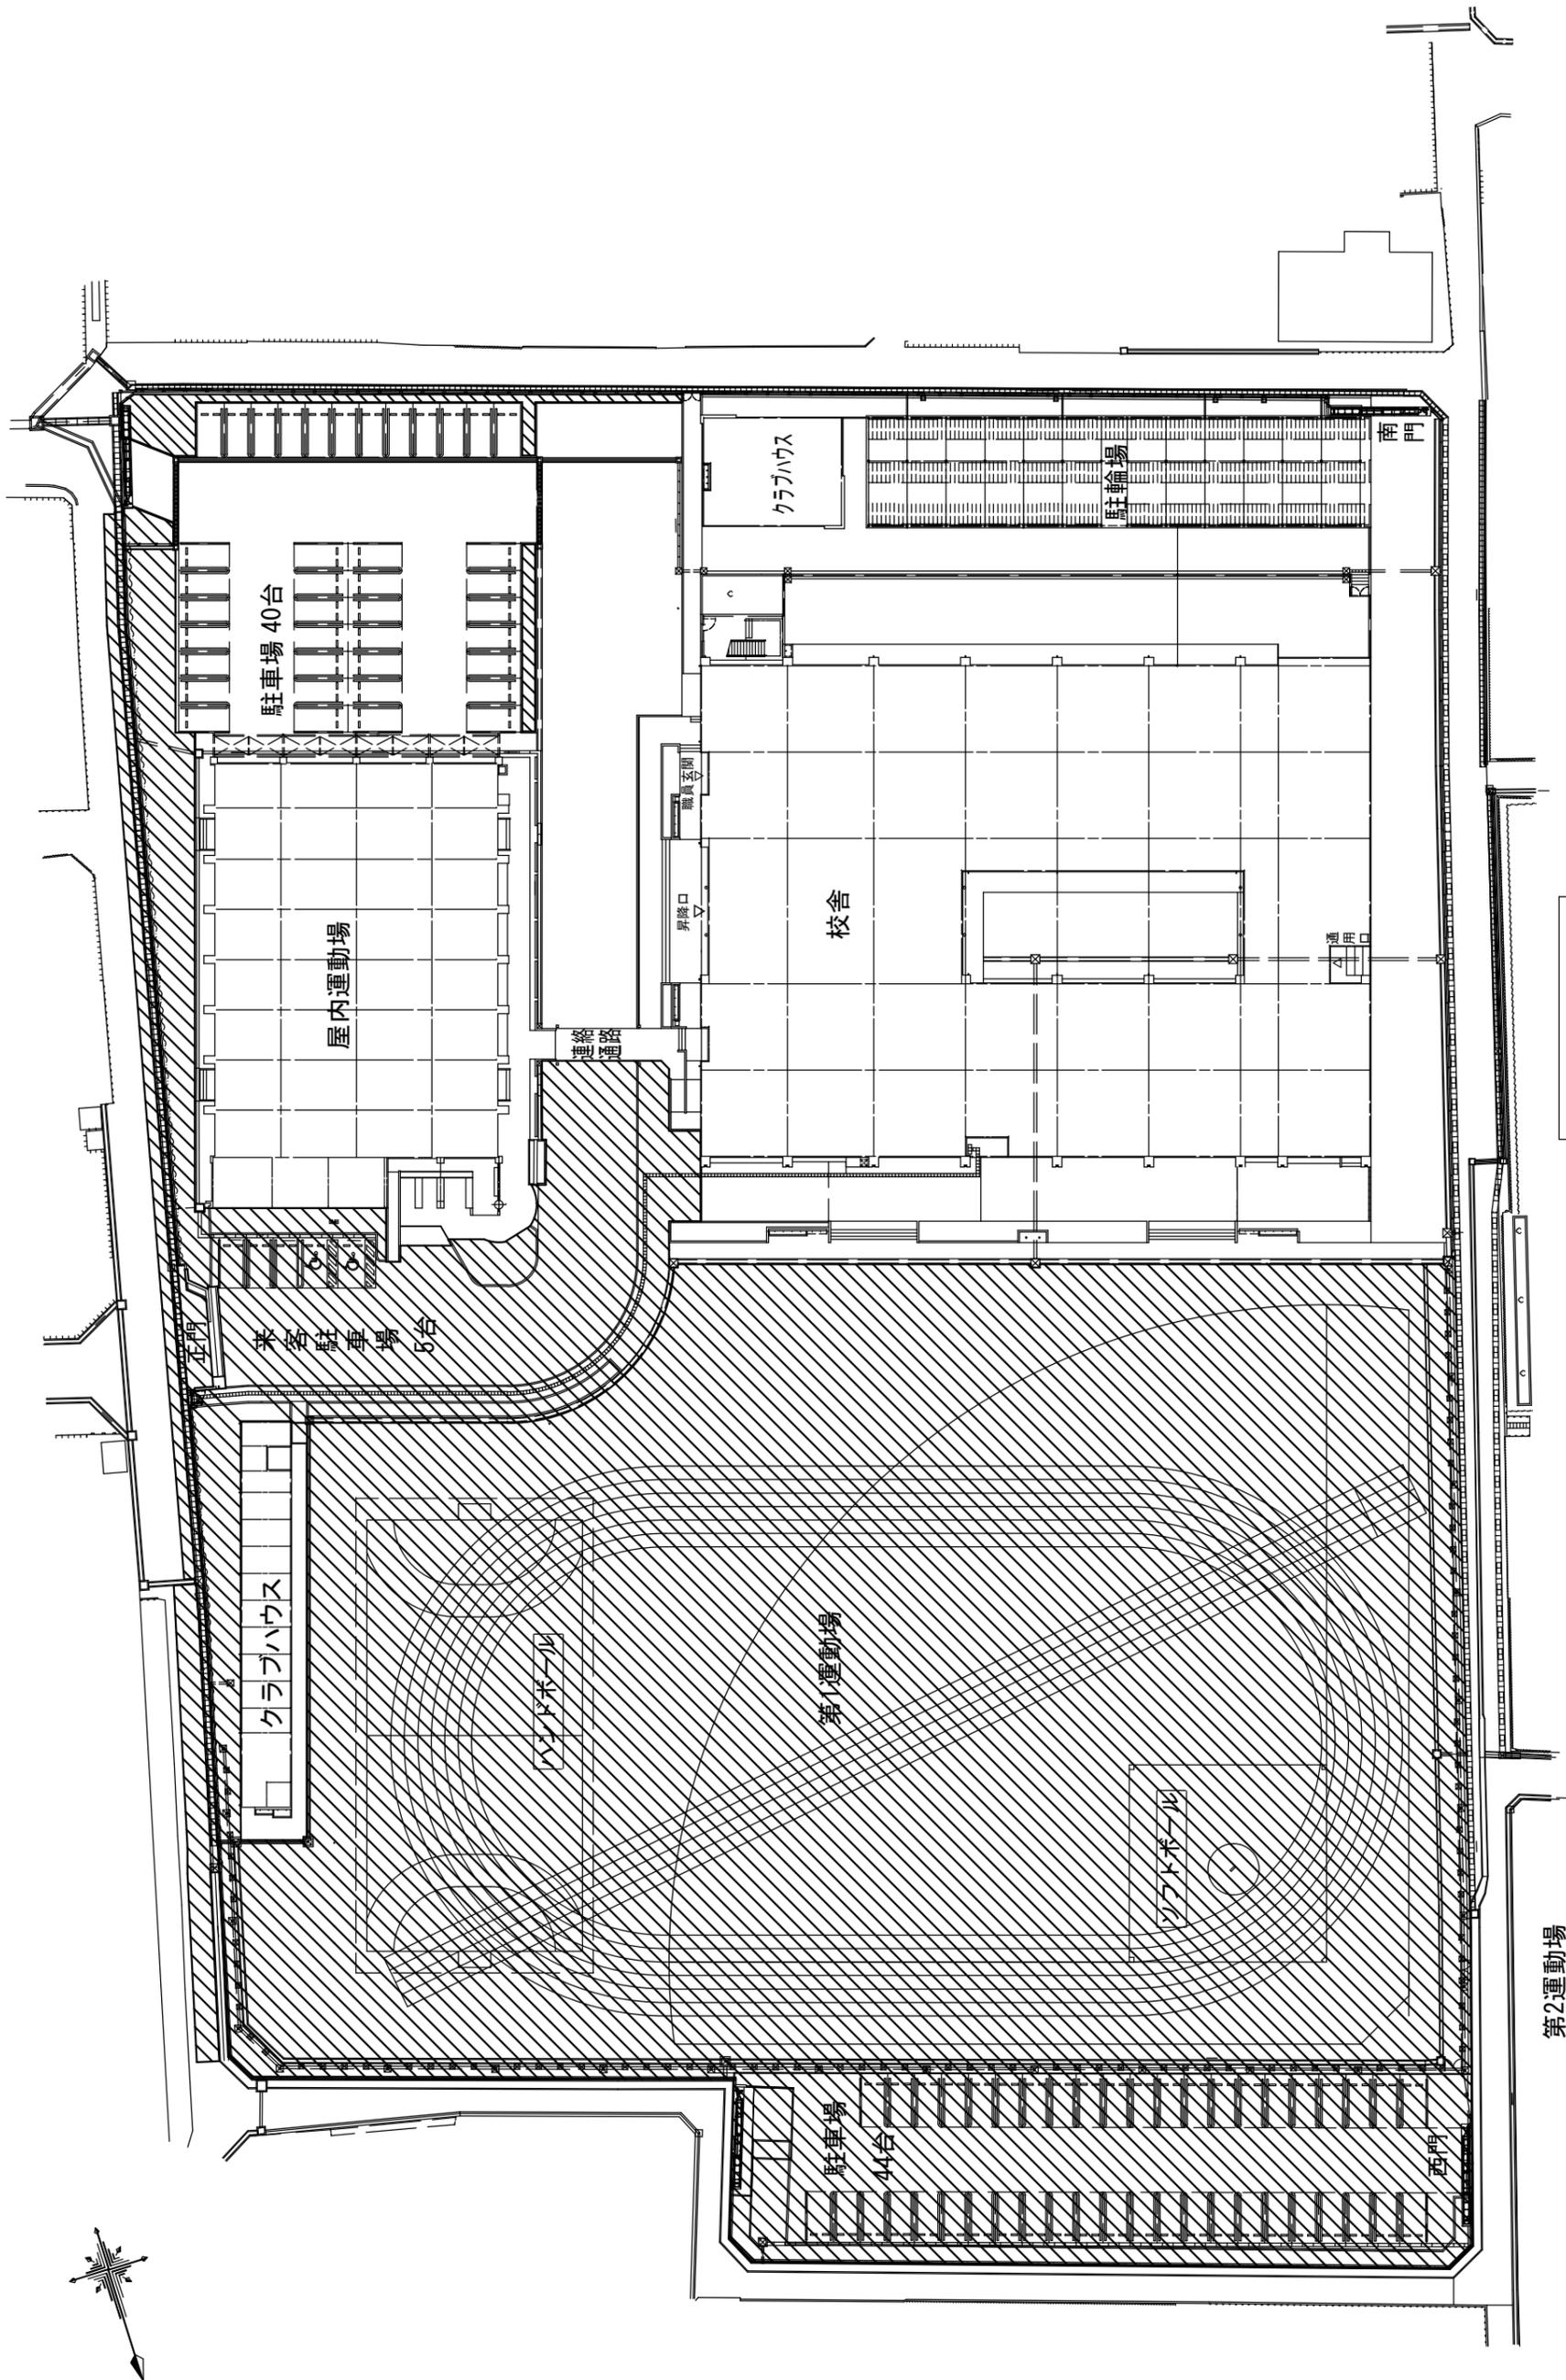

凡 例  
 工事対象箇所

S=1/600



# 市道認定路線位置図

主要地方道 四日市楠鈴鹿線

長太旭町六丁目

長太小学校

103564




路線名	認定理由
長太旭町六丁目564号線	開発事業に伴う認定

S=1/2, 500




市道認定路線位置図

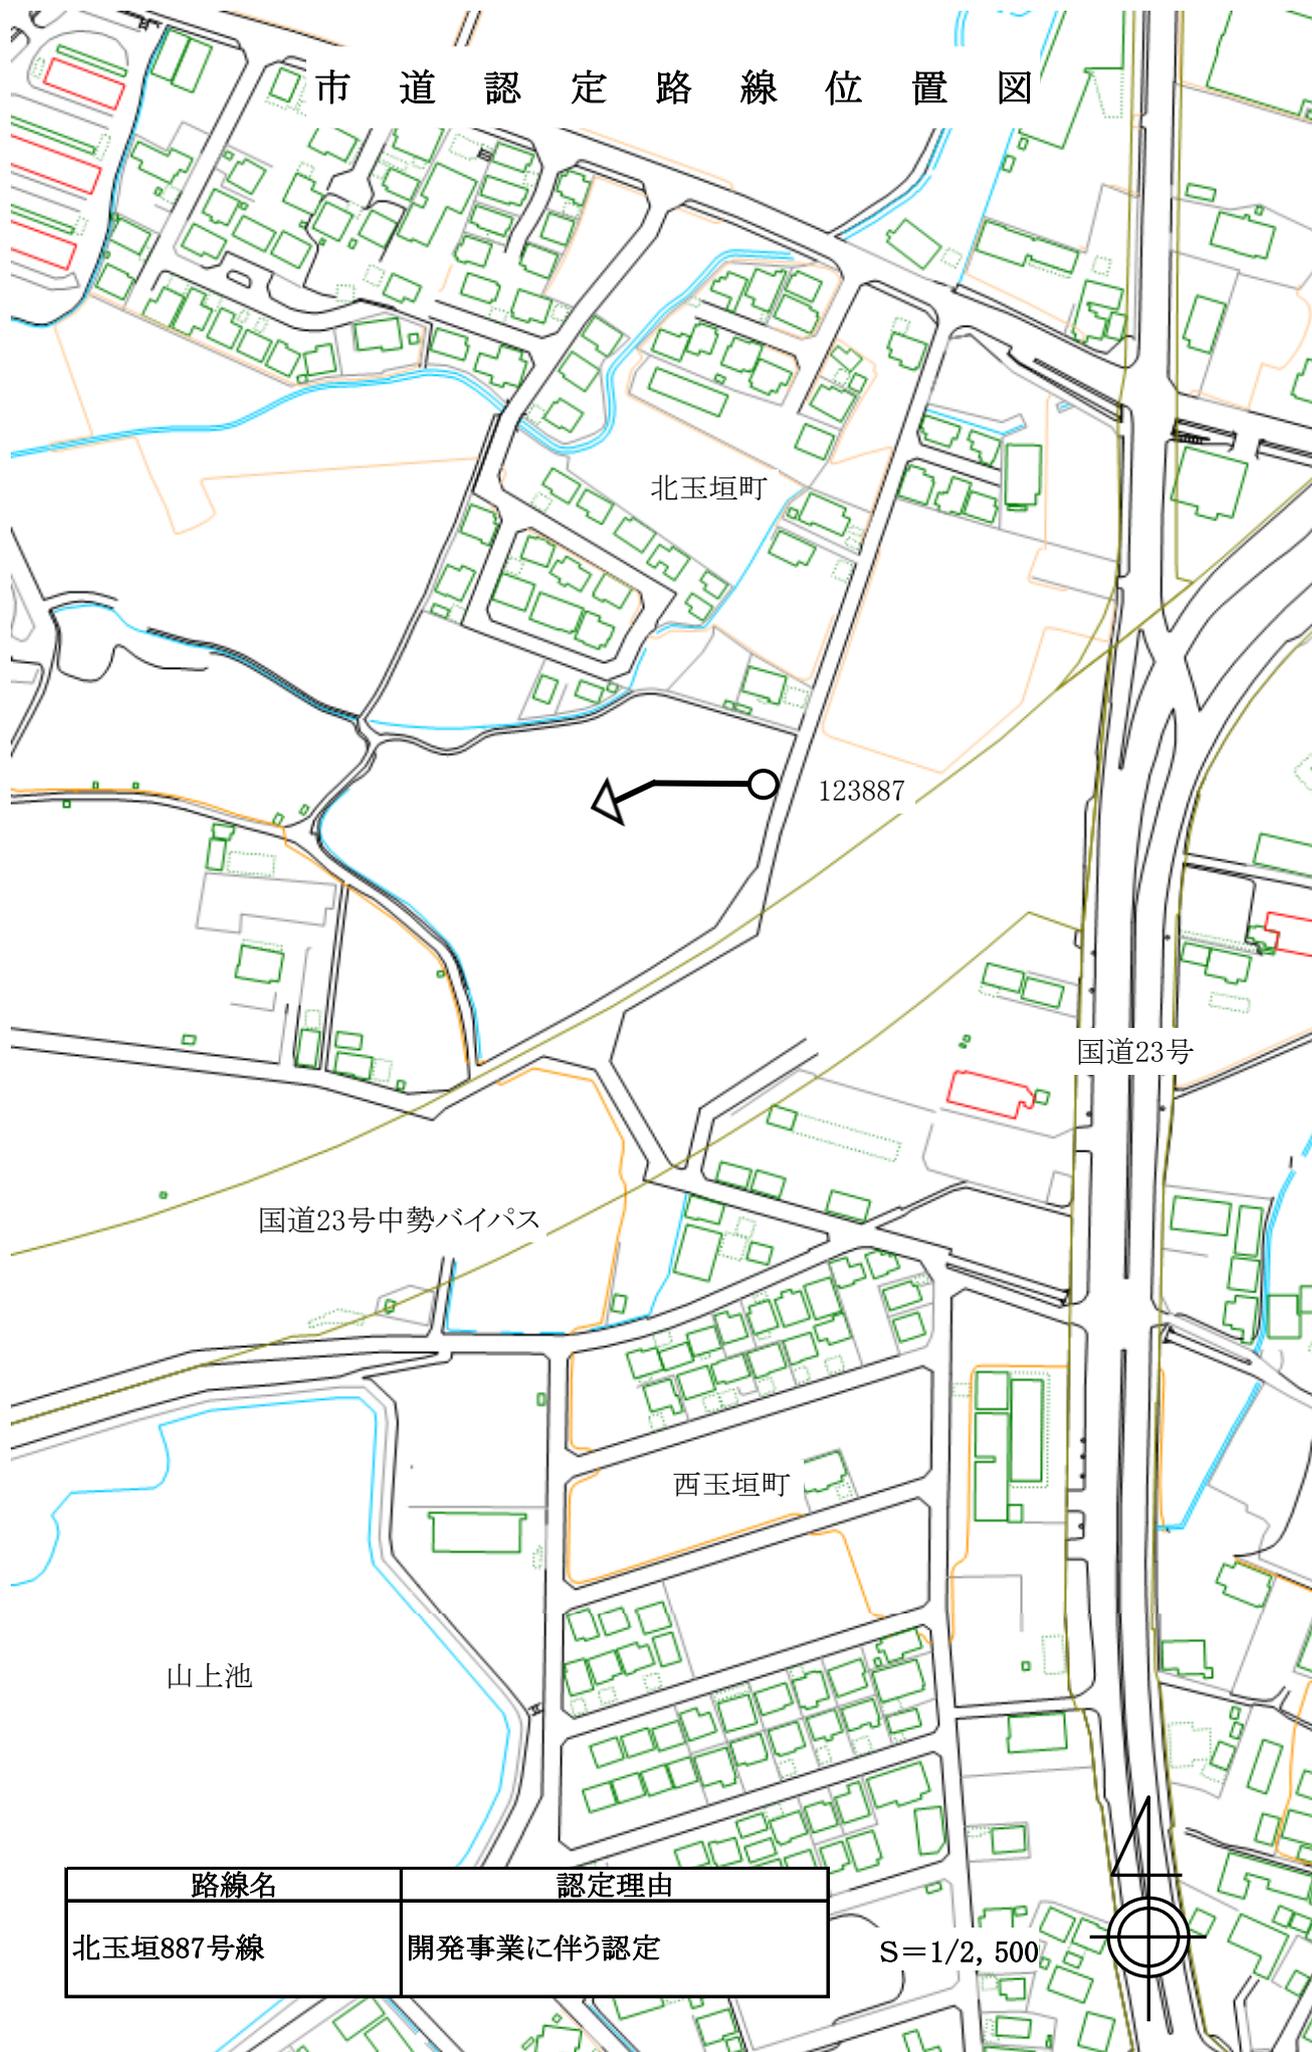

路線名	認定理由
北玉垣887号線	開発事業に伴う認定

S=1/2, 500


# 市道認定路線位置図

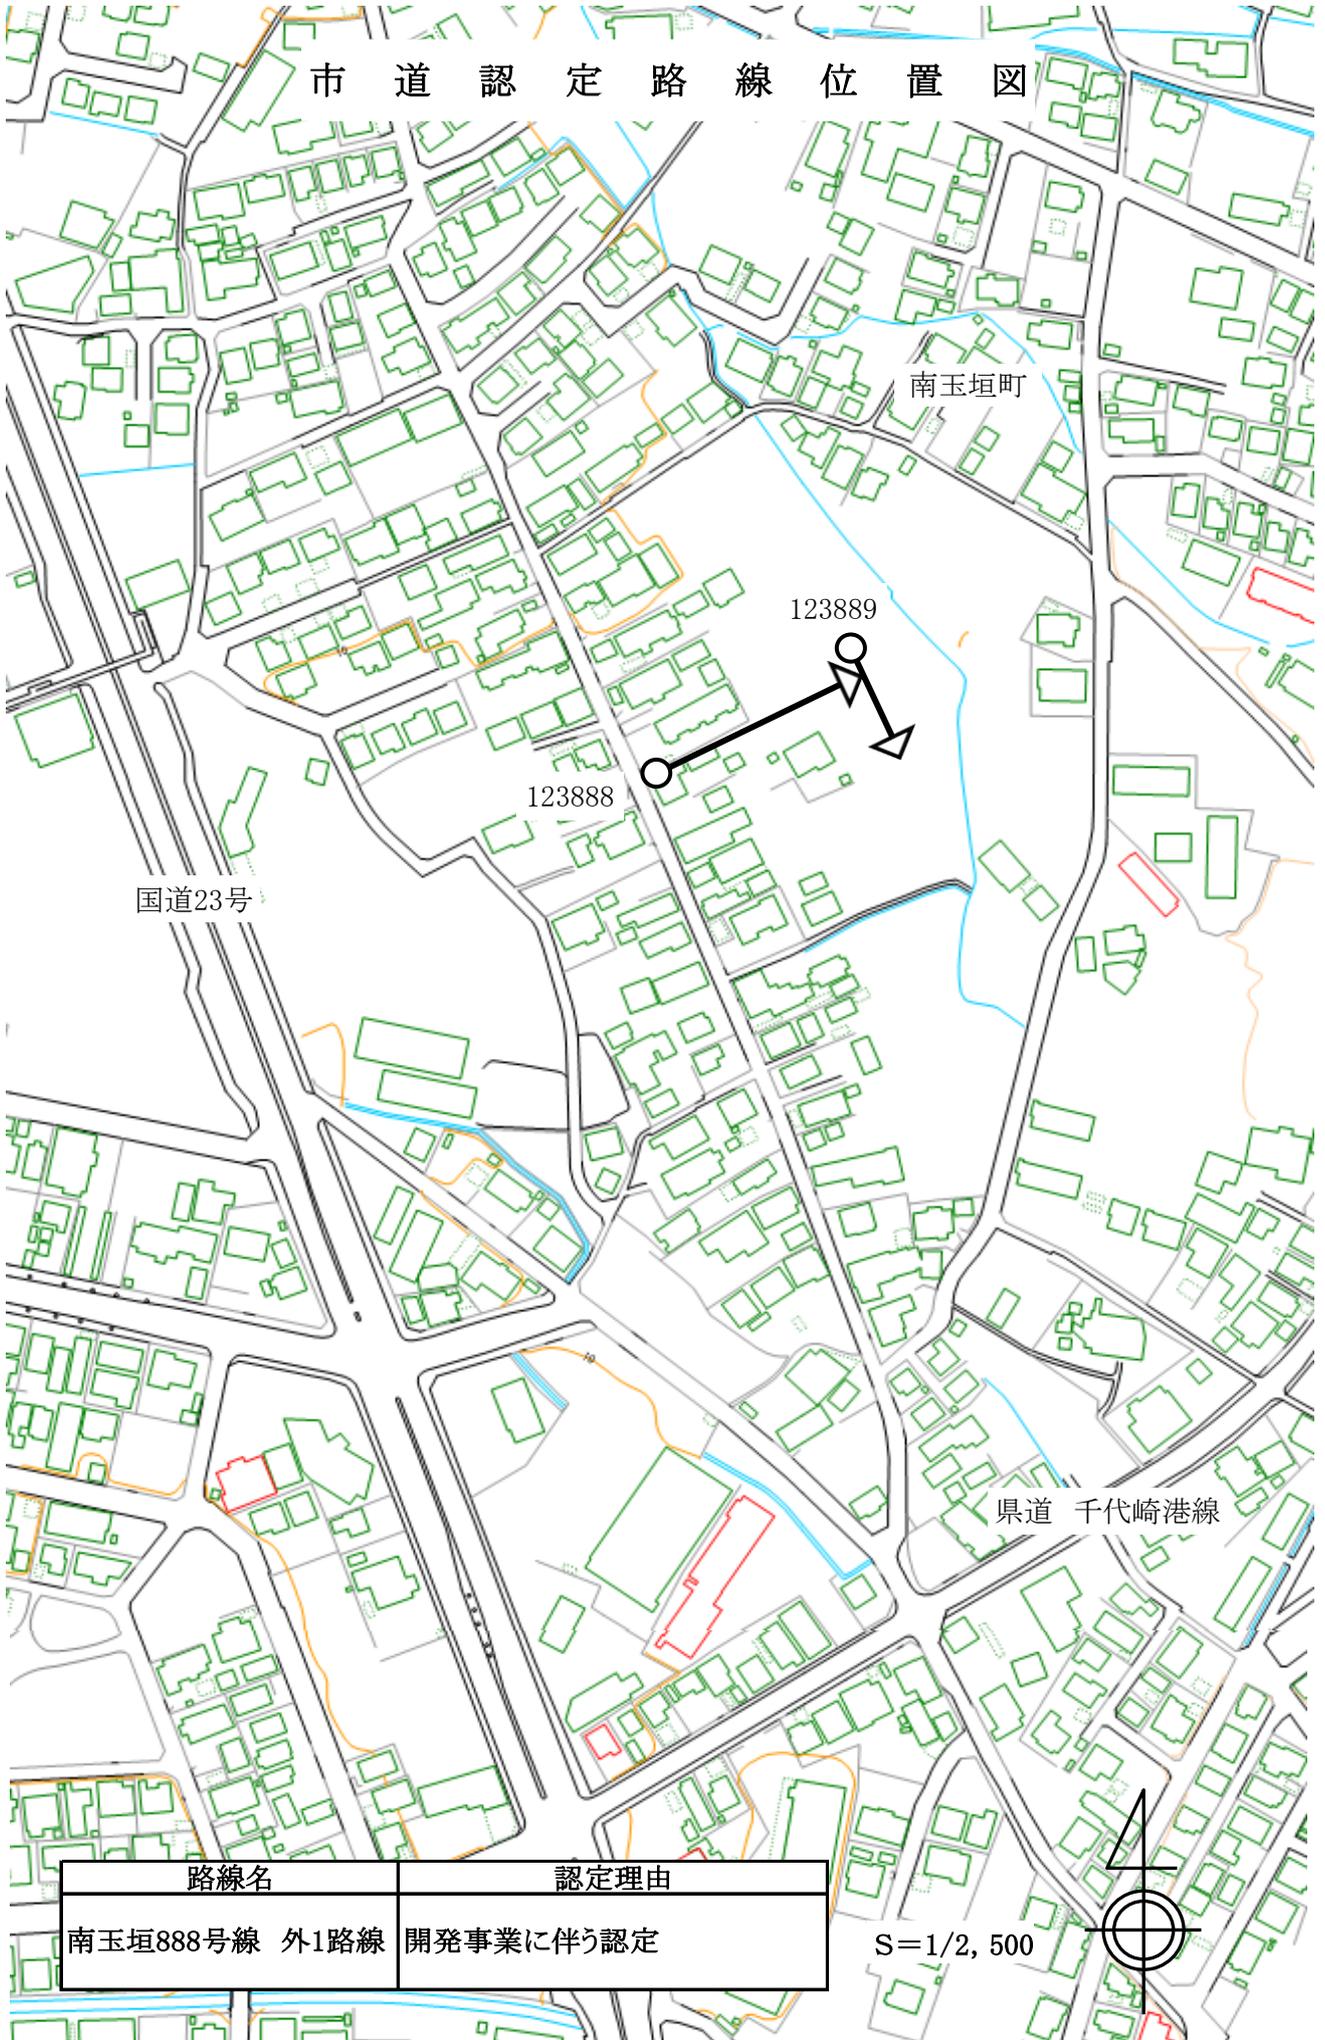

路線名	認定理由
南玉垣888号線 外1路線	開発事業に伴う認定

S=1/2, 500

市道認定路線位置図

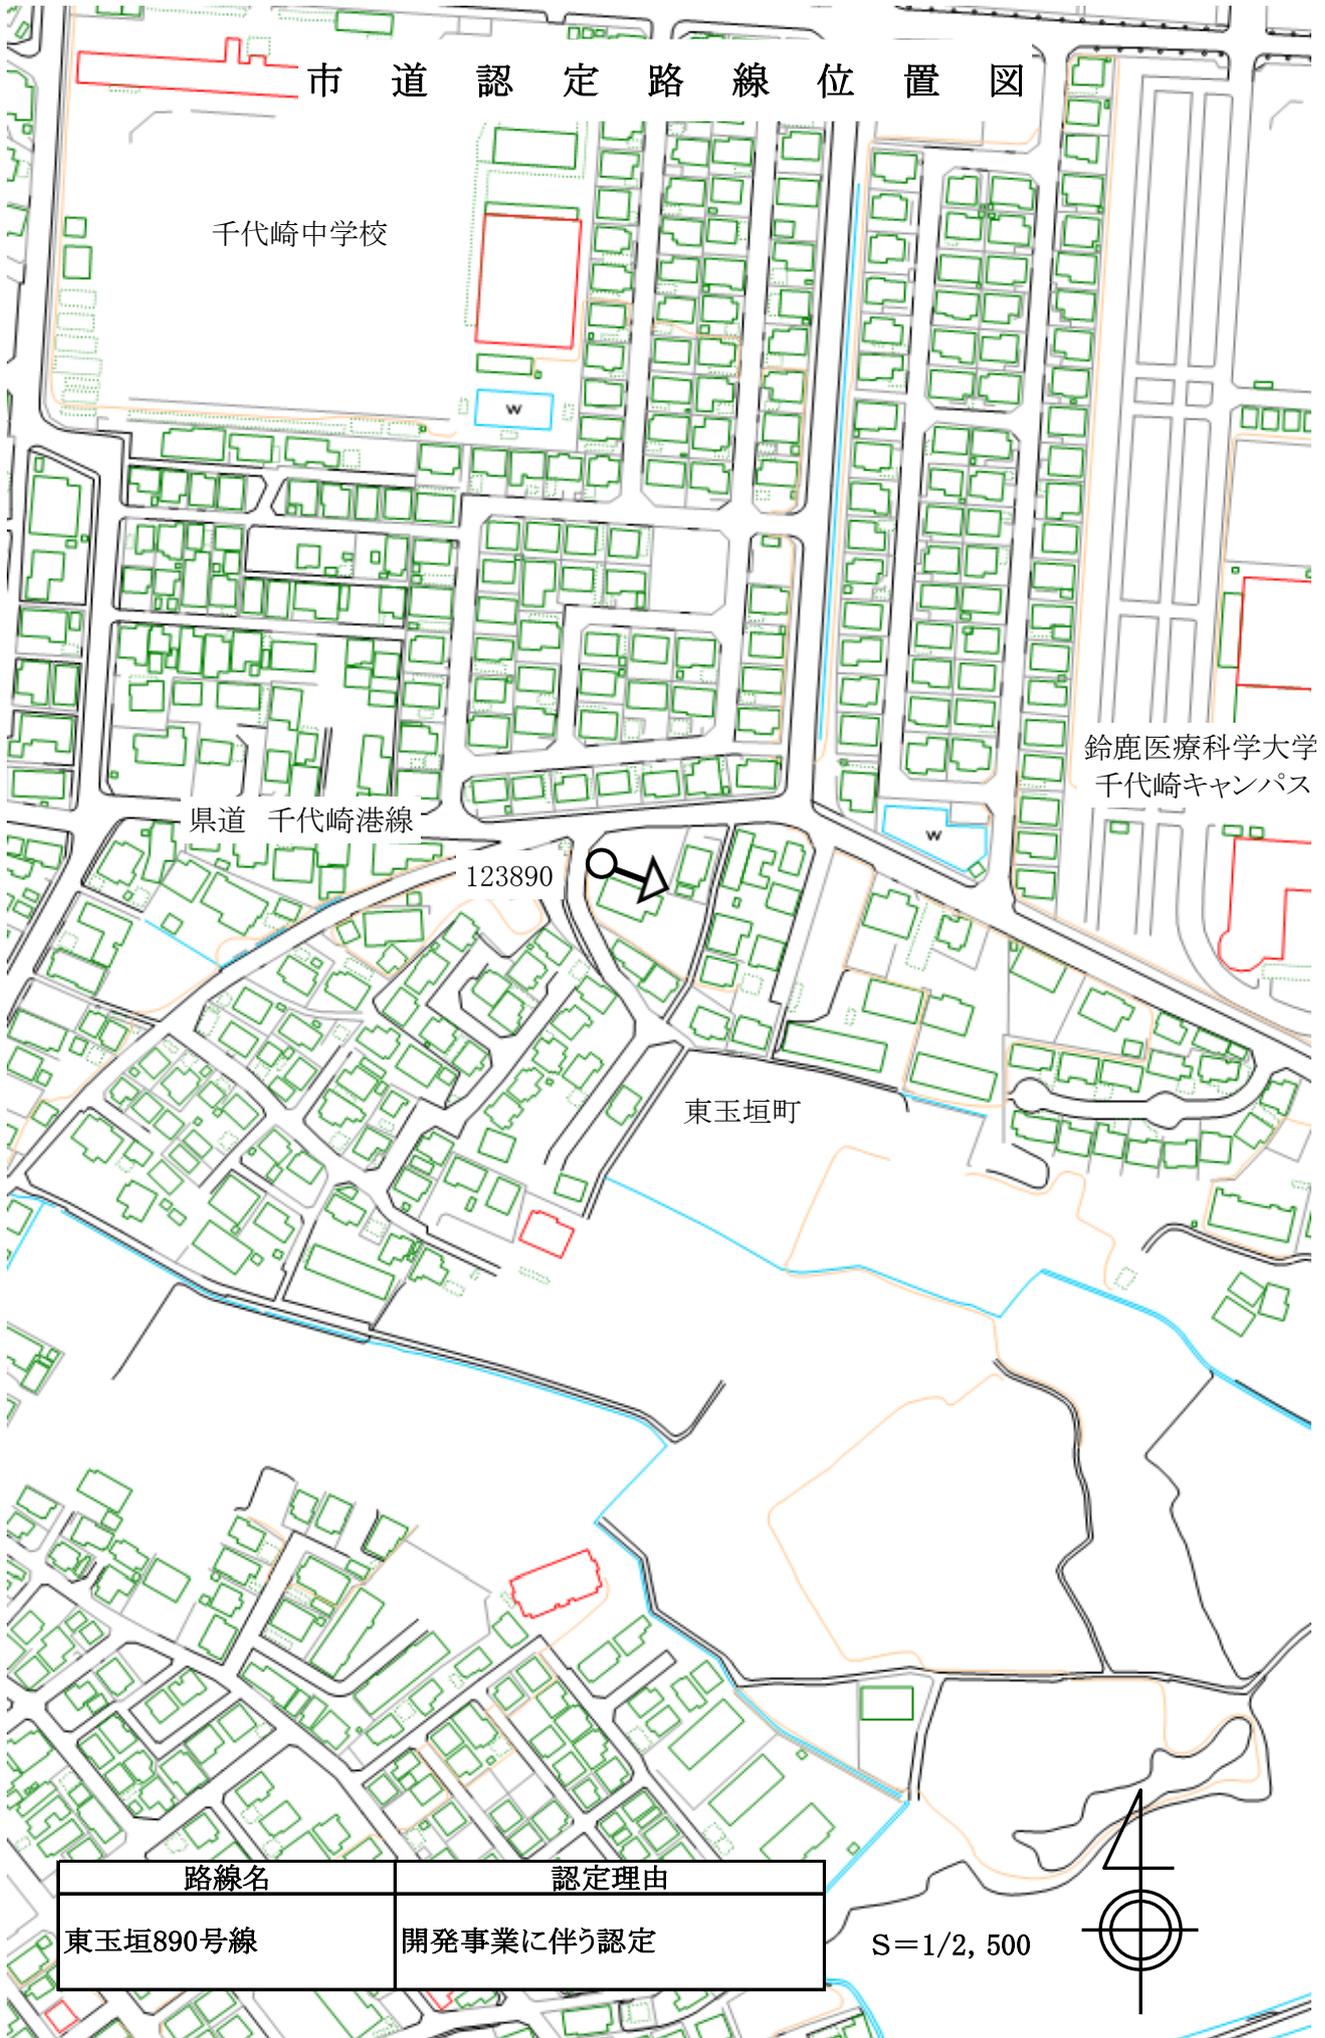

千代崎中学校

鈴鹿医療科学大学  
千代崎キャンパス

県道 千代崎港線

123890


東玉垣町

路線名	認定理由
東玉垣890号線	開発事業に伴う認定

S=1/2, 500




市道認定路線位置図

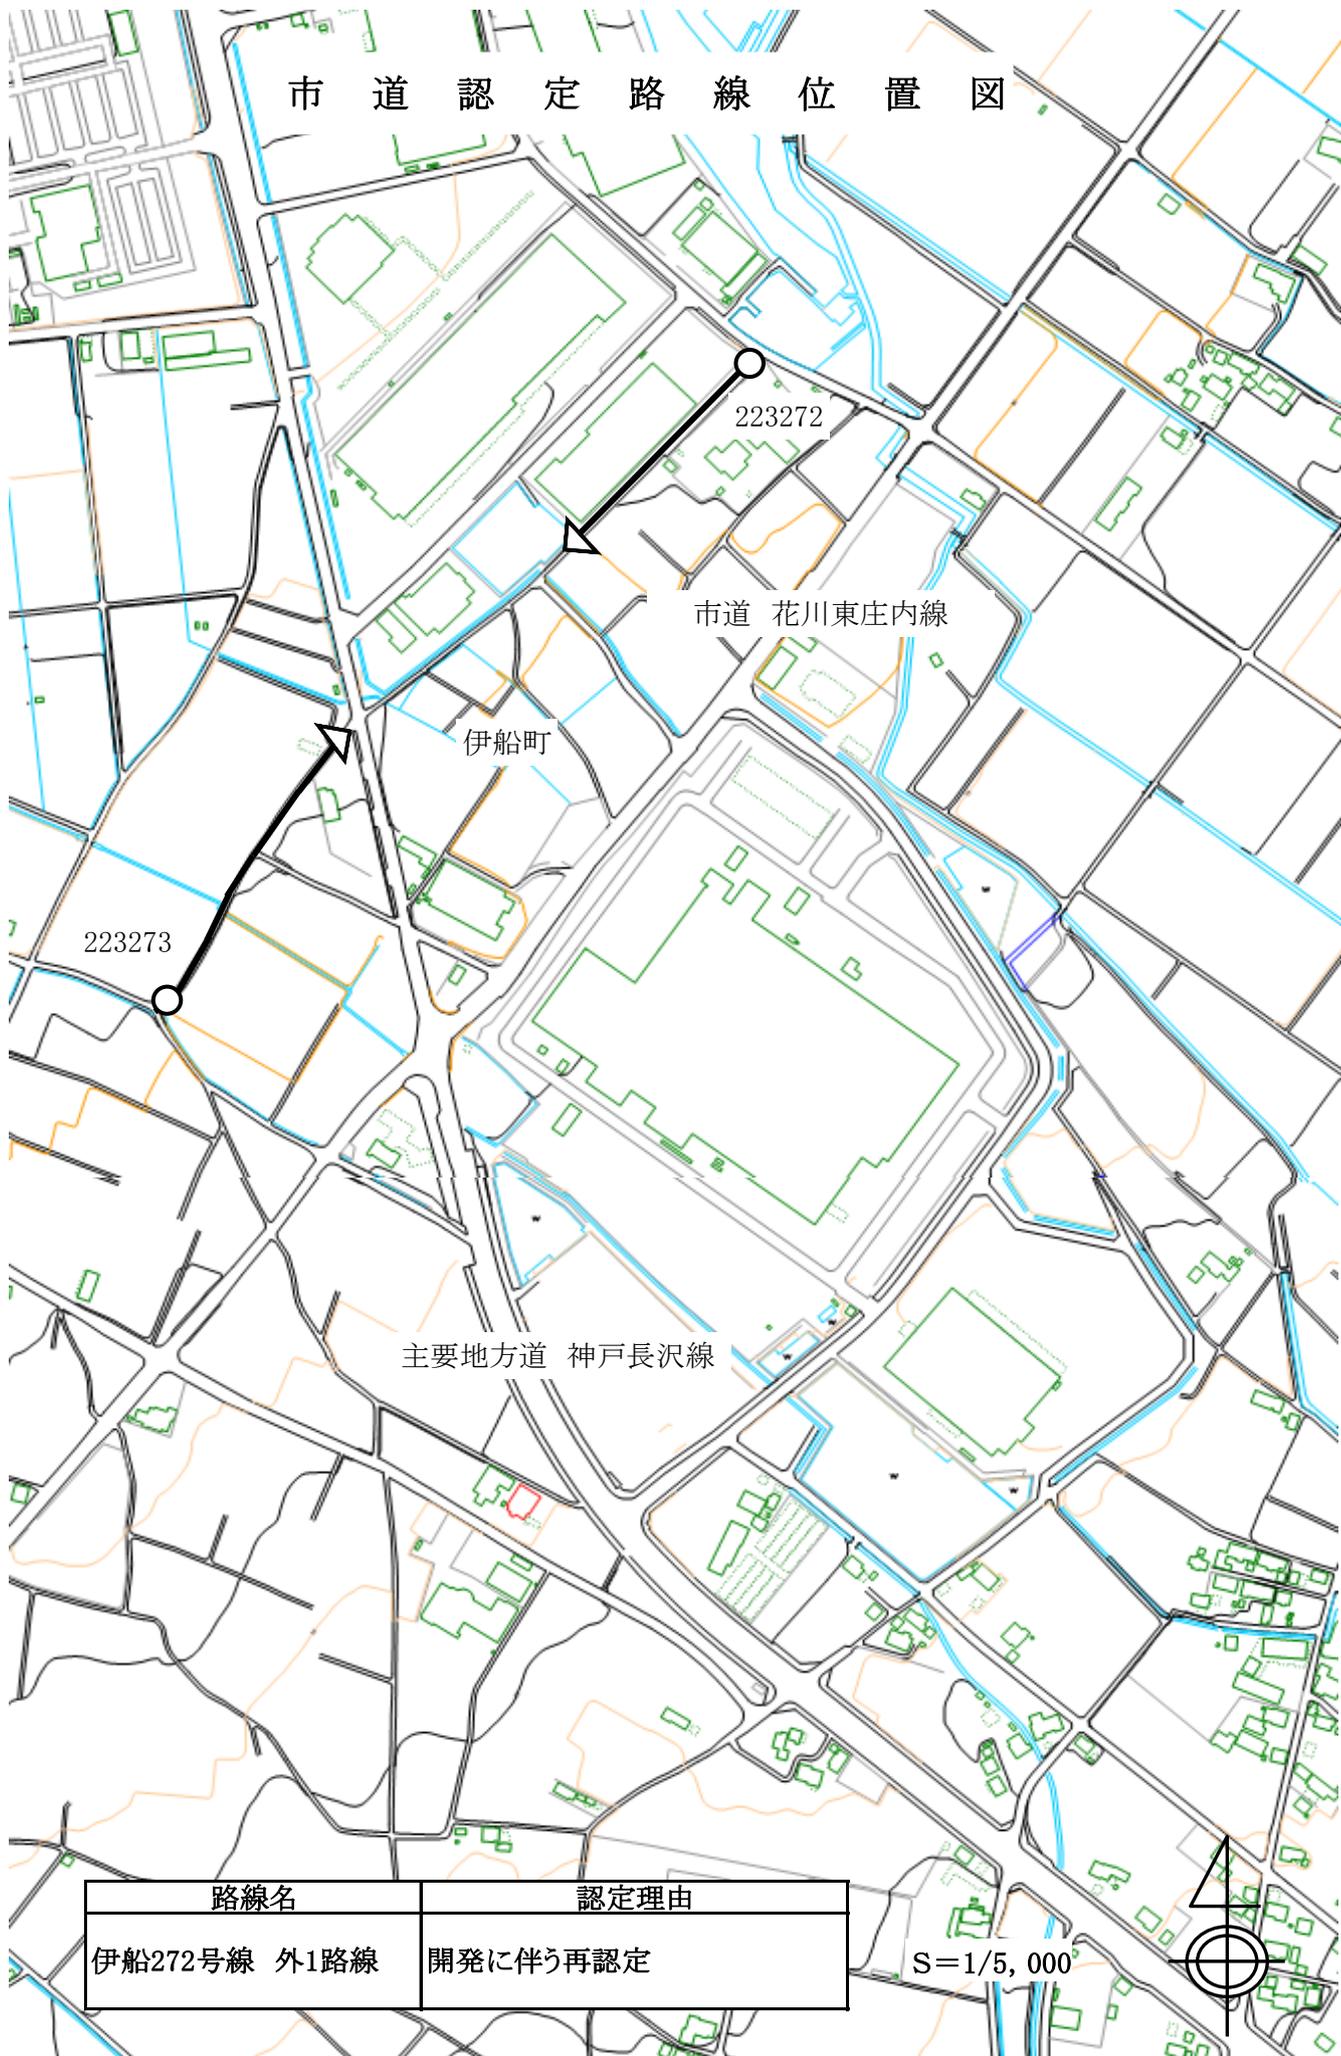

路線名	認定理由
伊船272号線 外1路線	開発に伴う再認定


S=1/5,000

# 市道廃止路線位置図

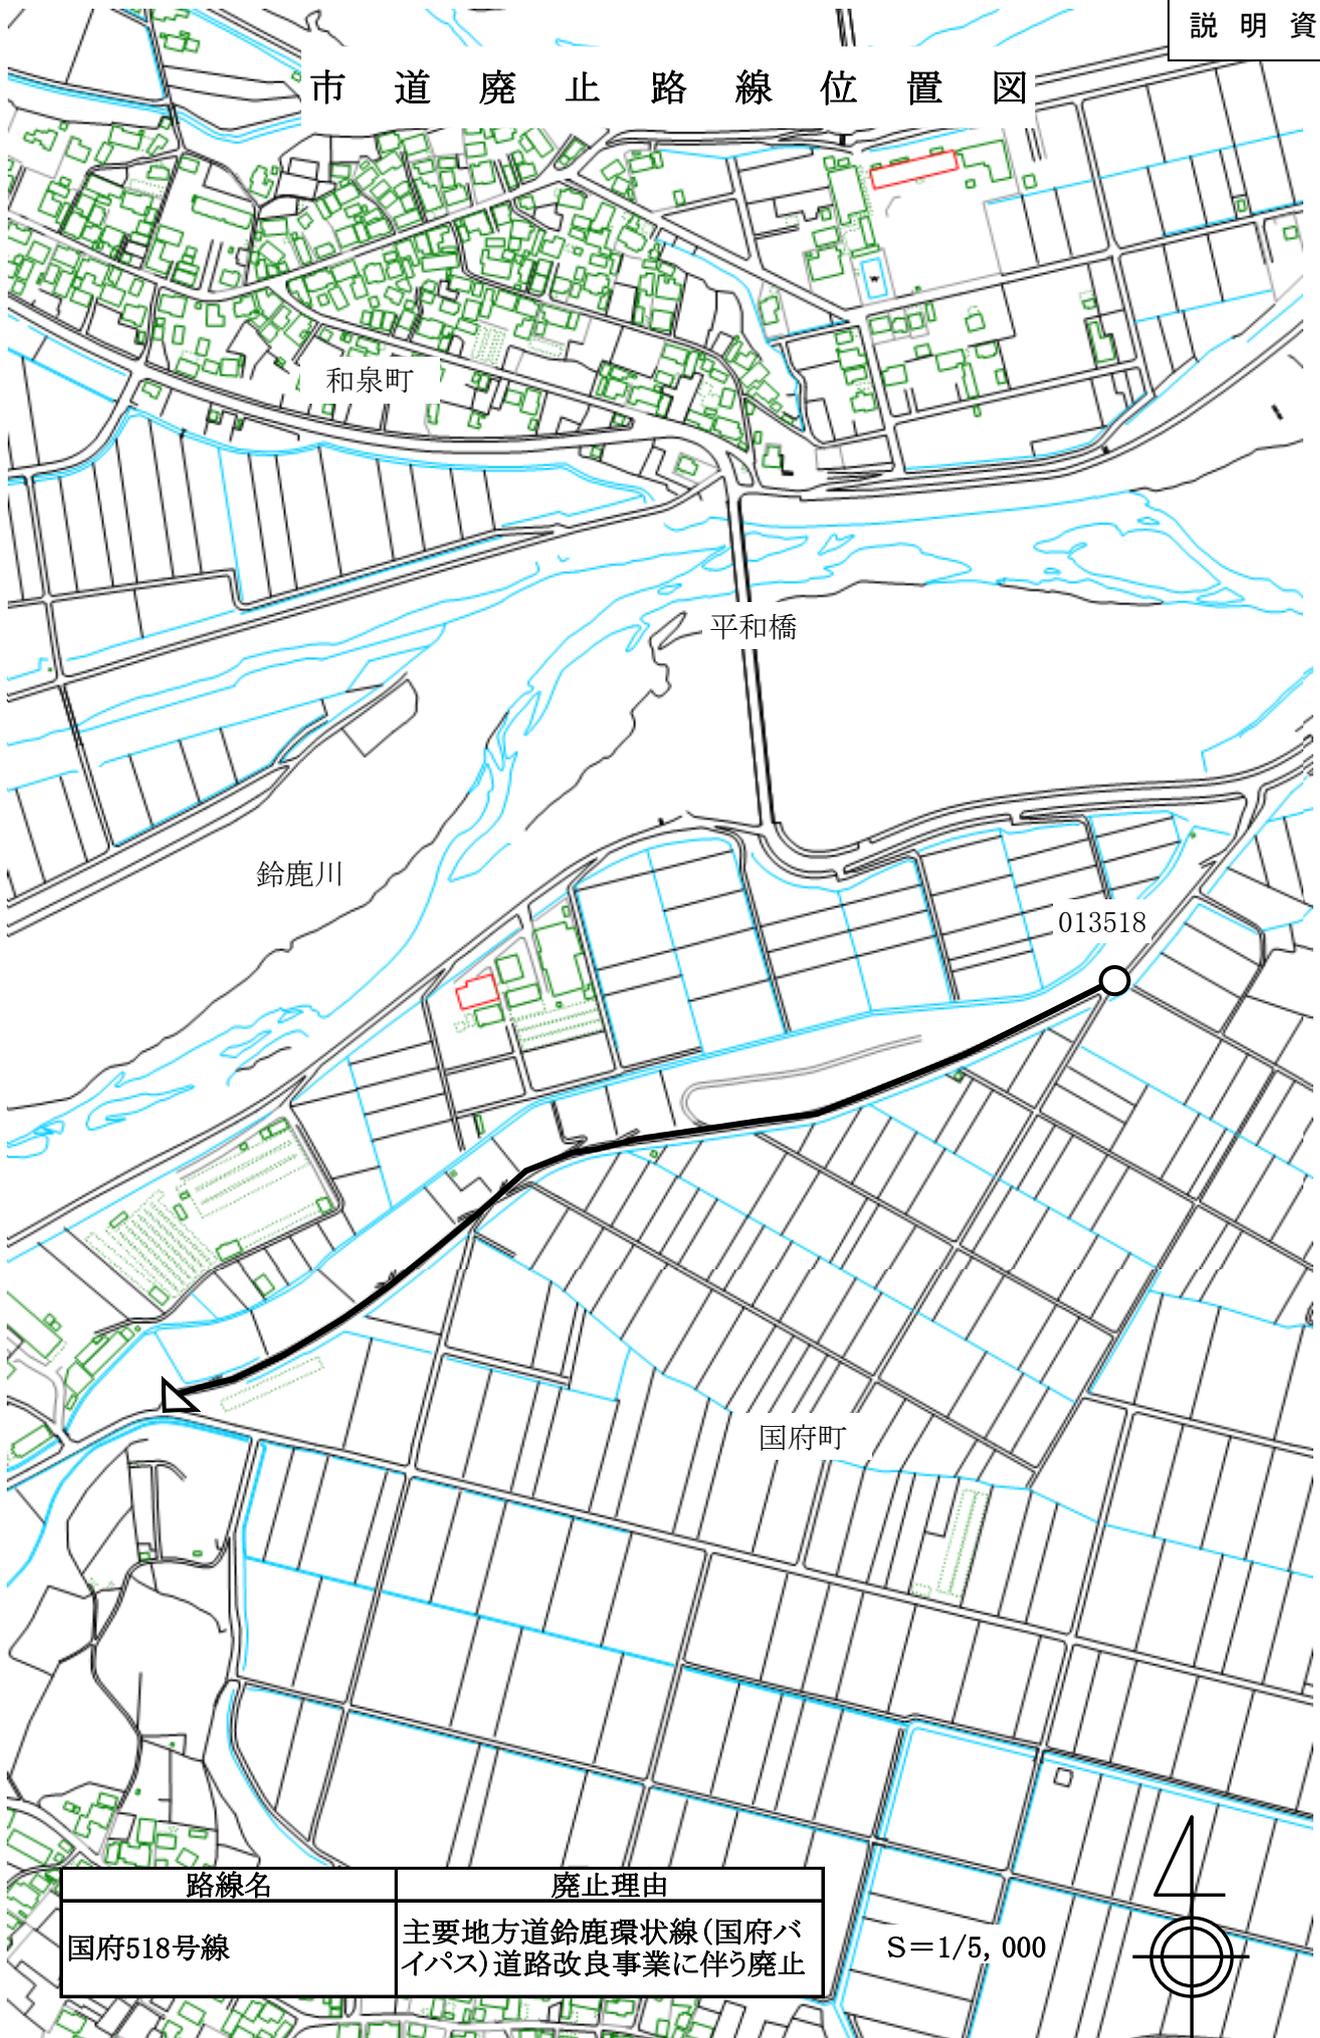

路線名	廃止理由
国府518号線	主要地方道鈴鹿環状線(国府バイパス)道路改良事業に伴う廃止

# 市道廃止路線位置図

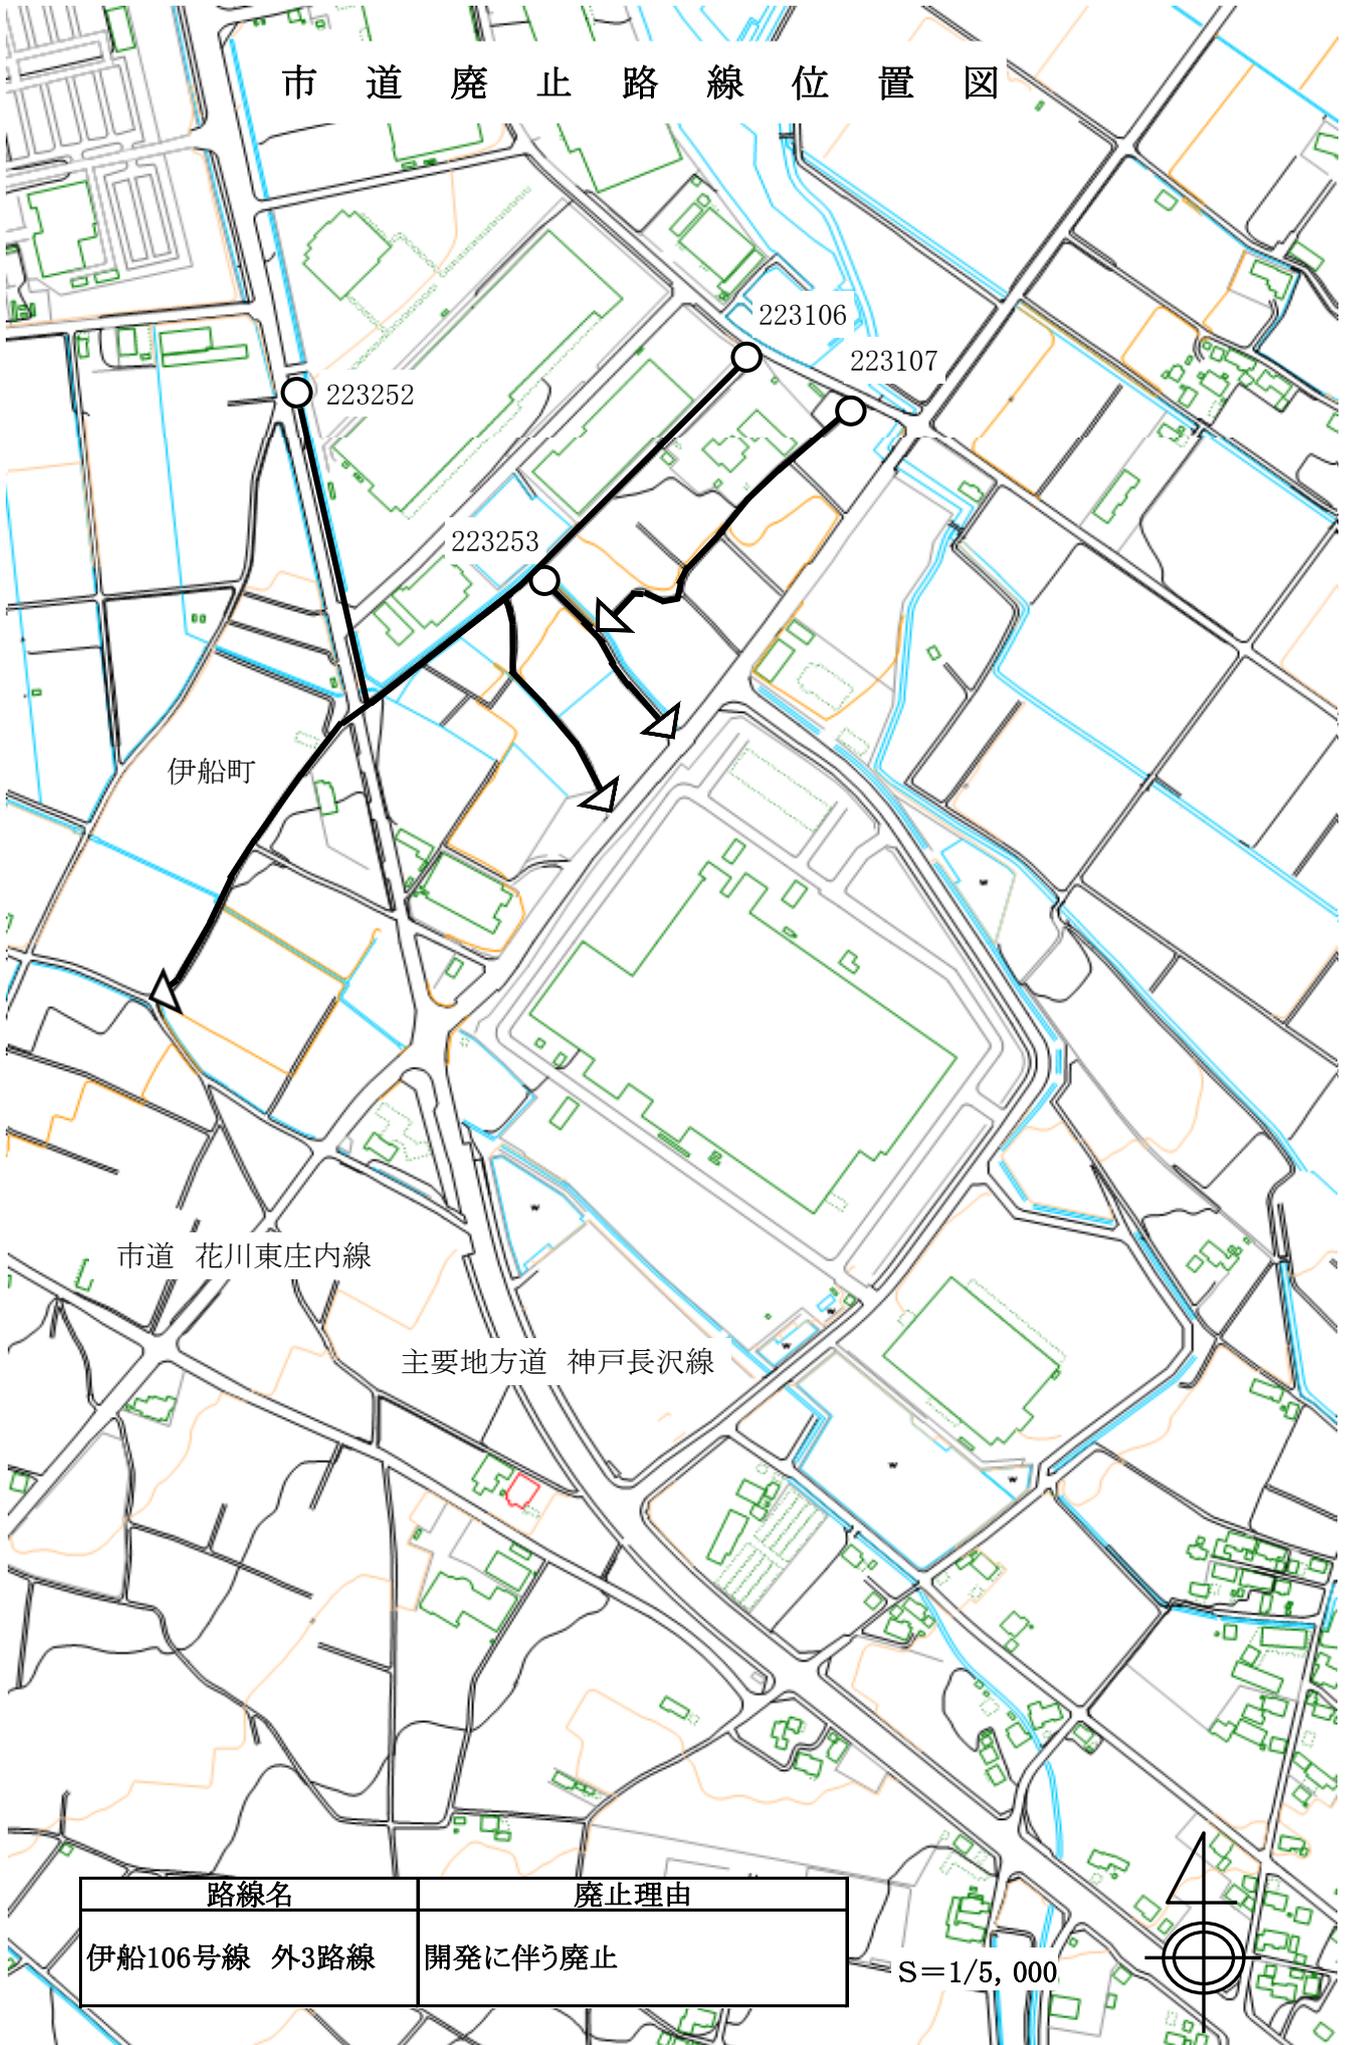

路線名	廃止理由
伊船106号線 外3路線	開発に伴う廃止

S=1/5,000