

議案第37号

議案第39号～第41号


令和5年6月5日

令和5年6月定例議会
議案説明資料

議 案 説 明 資 料 目 次


議案第 37 号	工事請負契約の締結について……………	1
議案第 39 号	財産の取得について……………	3
議案第 40 号	財産の取得について……………	5
議案第 41 号	財産の取得について……………	7

鈴鹿市立大木中学校旧校舍棟外解体工事 位置図

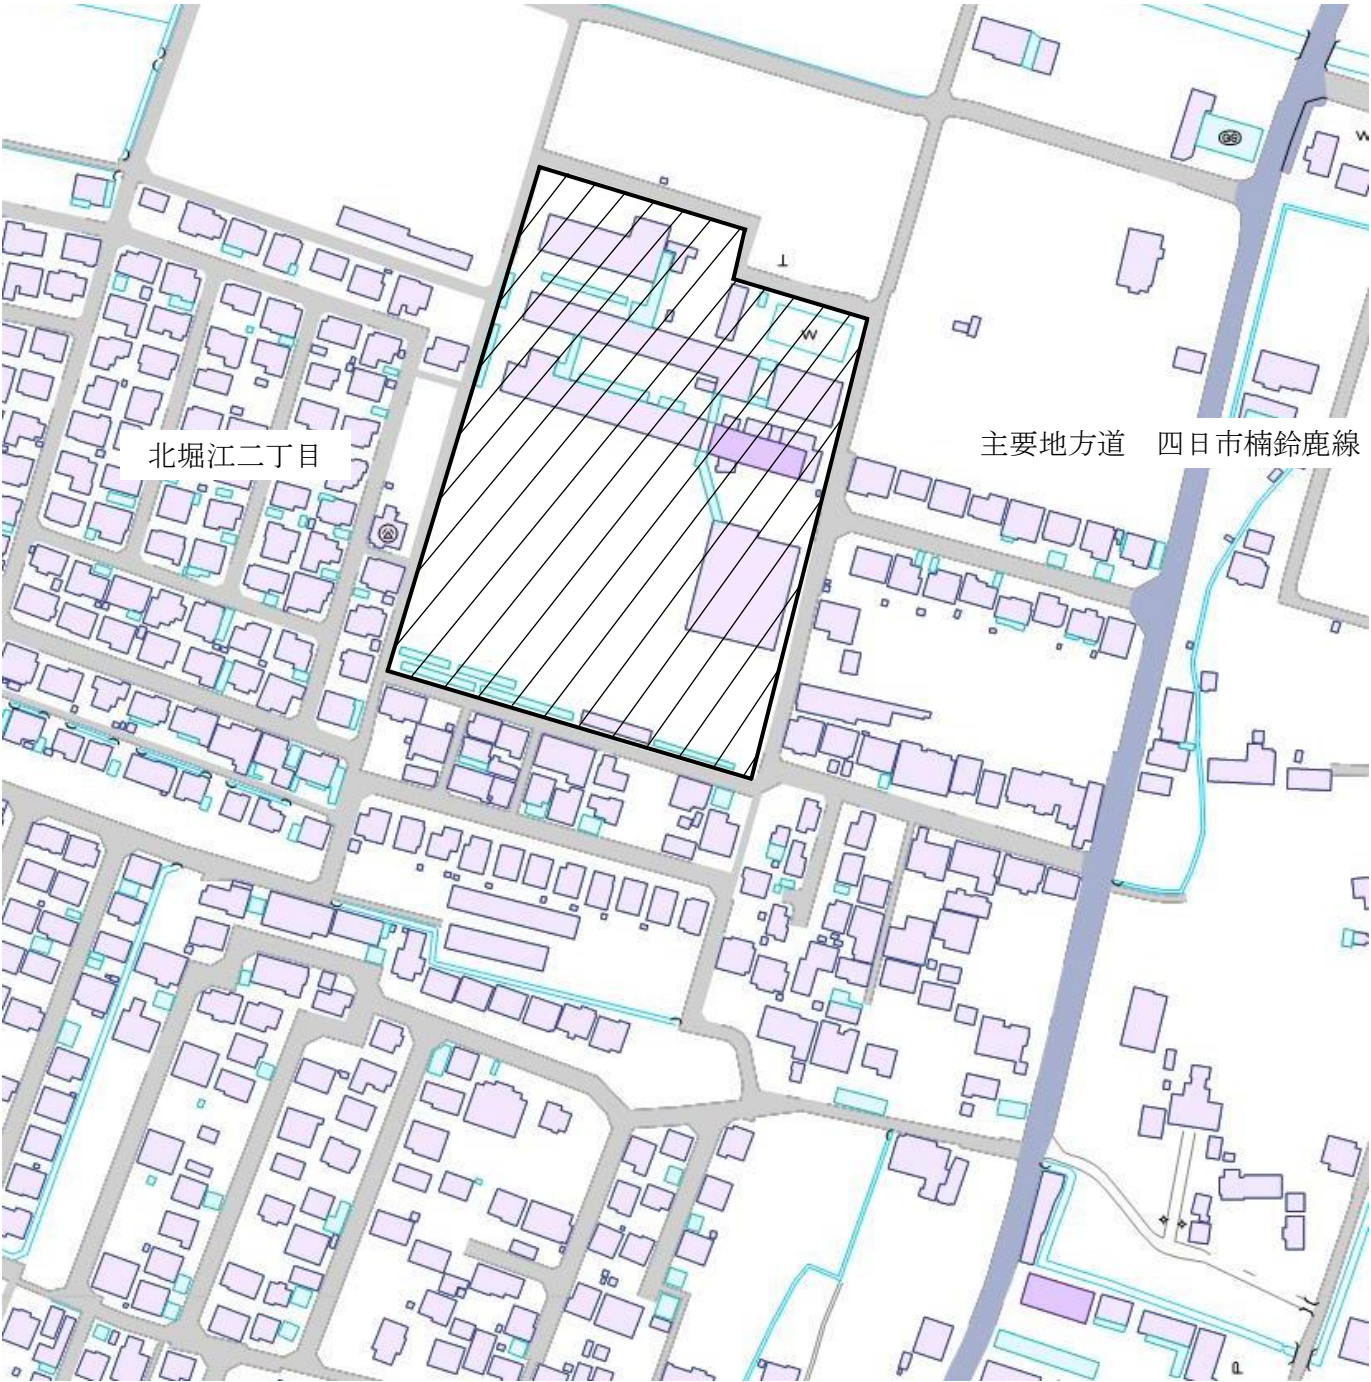


凡 例	
工事対象箇所	

S=1/2,000

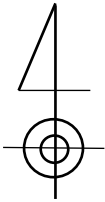

設置図

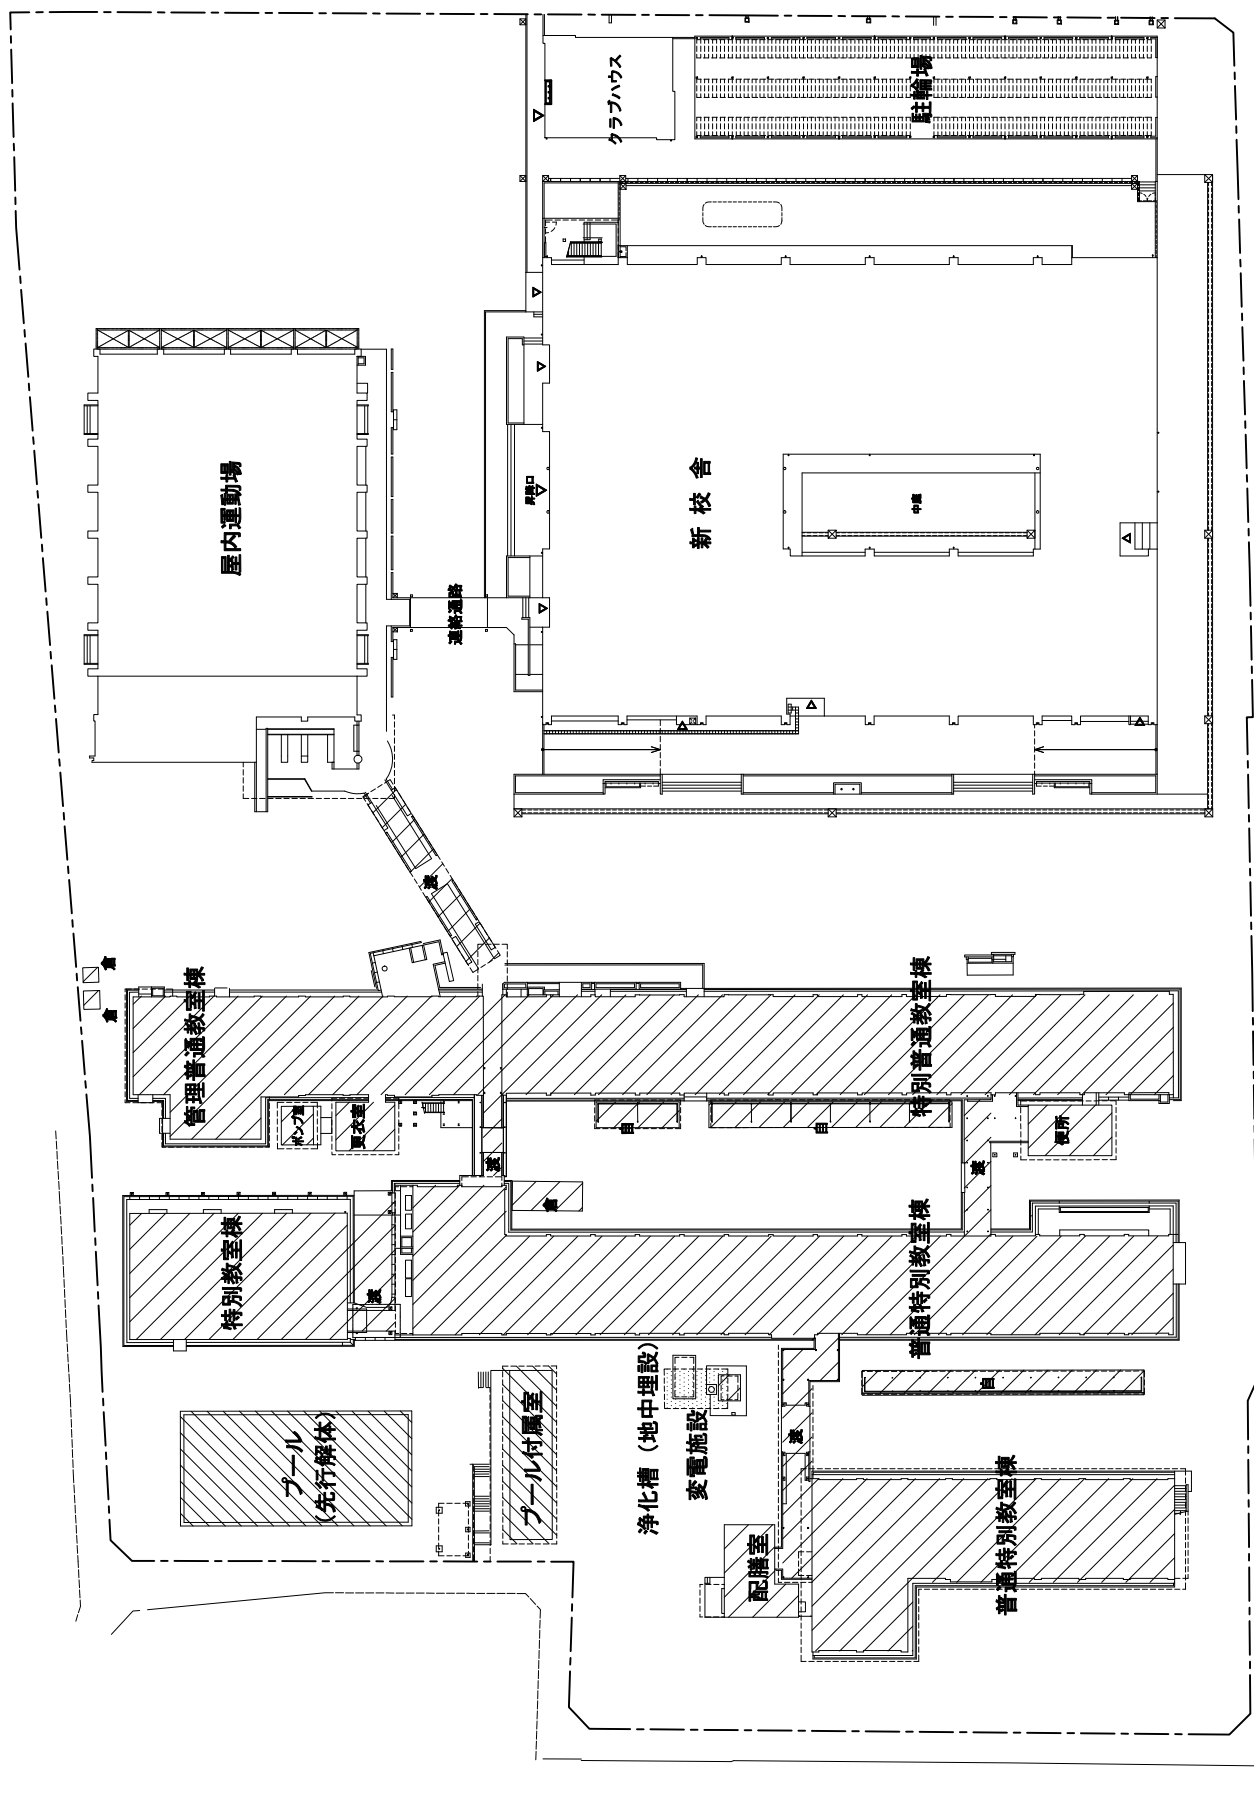





凡例

工事対象箇所

$$S=1/800$$






水槽付消防ポンプ自動車 主要諸元

- | | | |
|---|-----------|---|
| 1 | 車 名 | 水槽付消防ポンプ自動車 |
| 2 | 車 両 型 式 | 日野 2 K G - G X 2 A G B F - D B G B A A A |
| 3 | 車 両 寸 法 | 全長 7, 1 3 0 mm 全幅 2, 3 3 0 mm 全高 3, 2 0 0 mm
ホイールベース 3, 7 9 0 mm |
| 4 | 車 両 総 重 量 | 約 1 1, 0 0 0 kg |
| 5 | 主 要 装 備 | 水槽 (2, 6 0 0 L), 三連はしご |
| 6 | ポンプ性能 | A - 2 級 (国家検定合格品) |

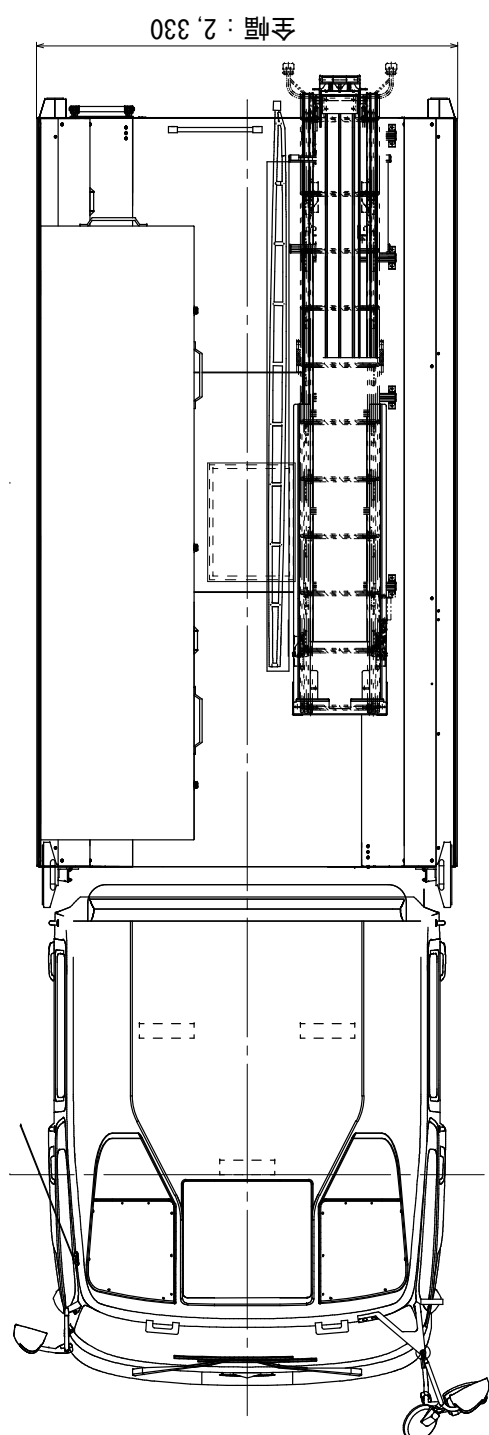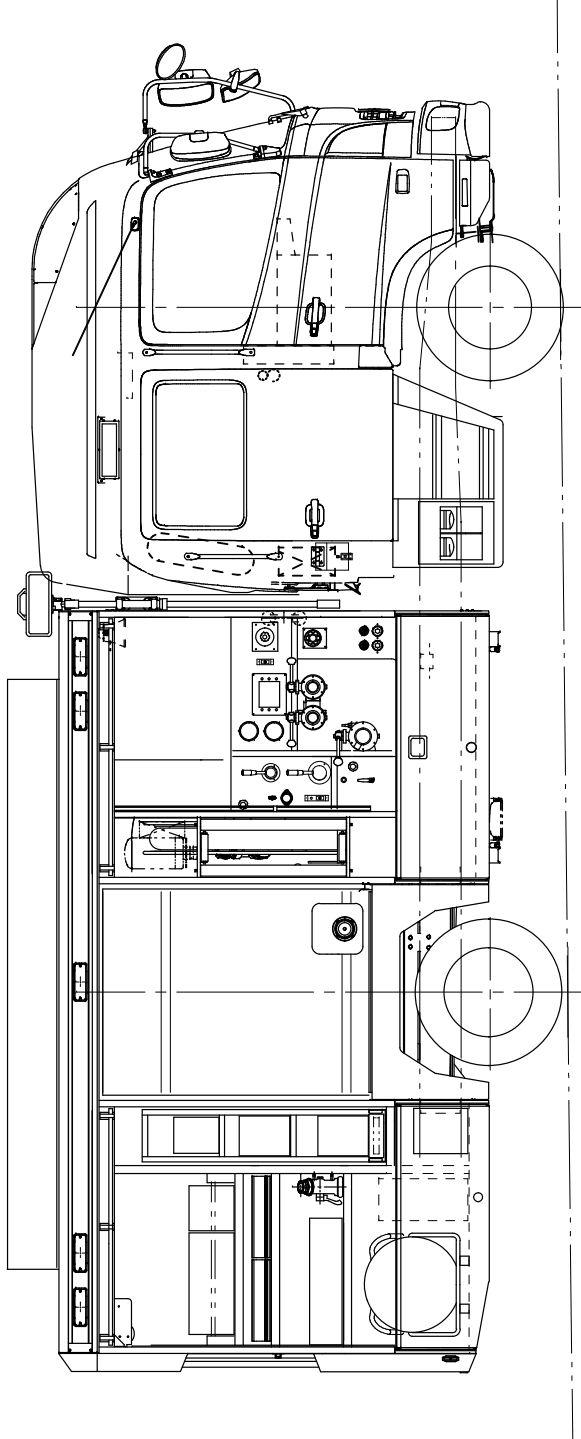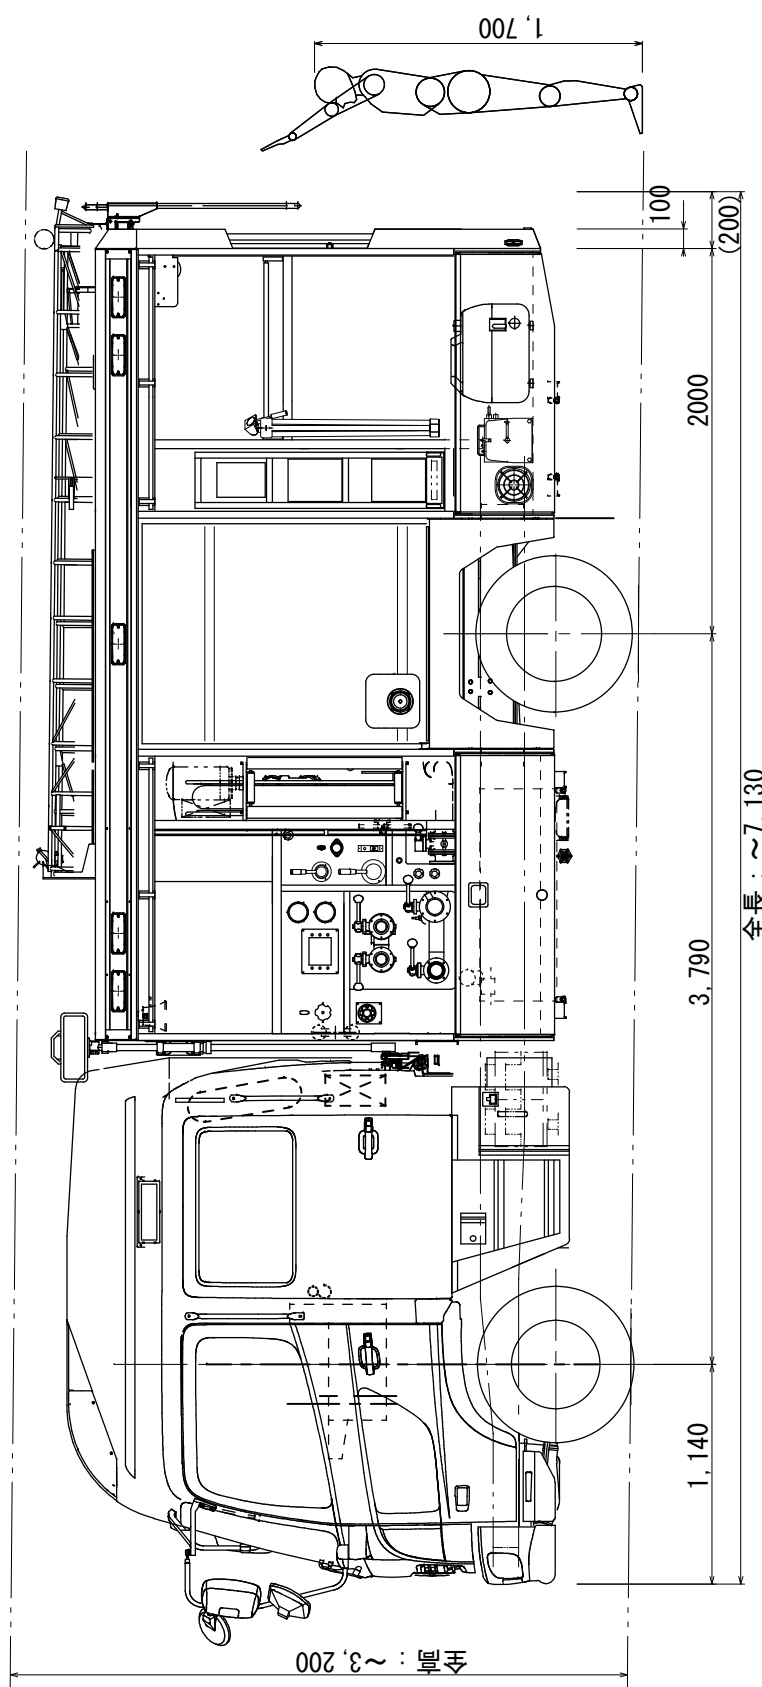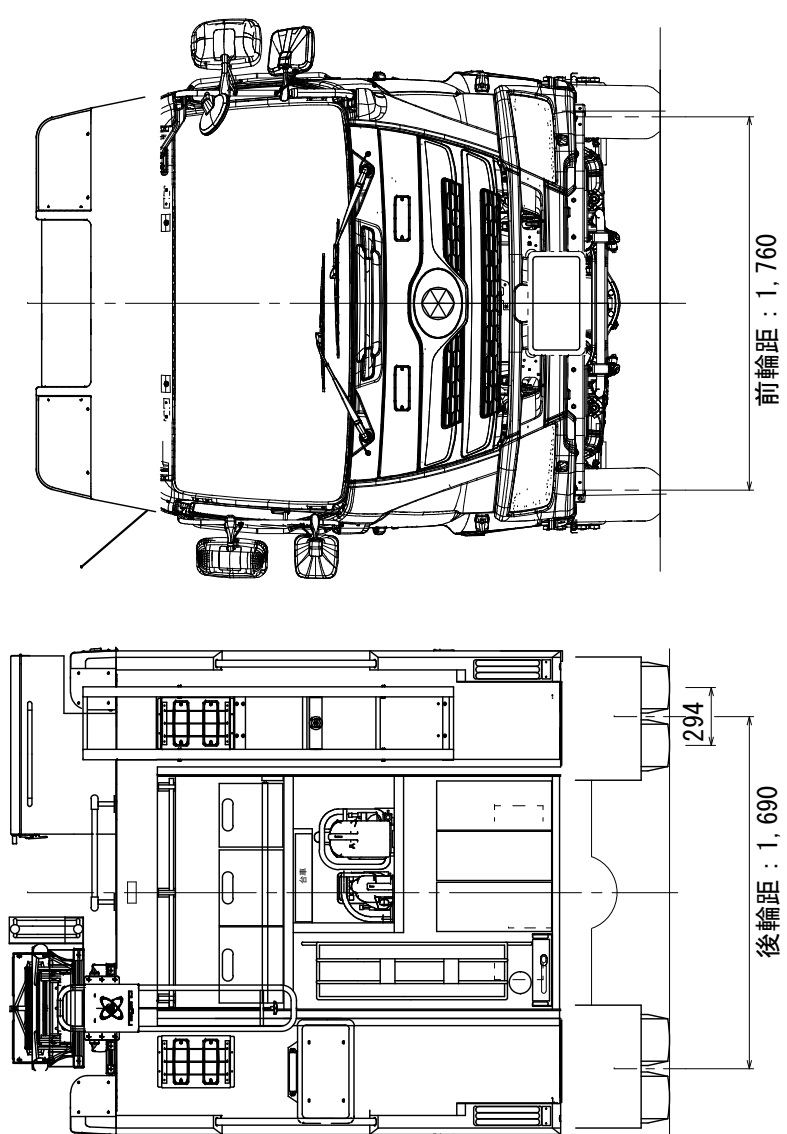

消防ポンプ自動車 主要諸元

- | | | |
|---|-----------|---|
| 1 | 車 名 | 消防ポンプ自動車 |
| 2 | 車 両 型 式 | 日野 2 K G - X Z U 6 8 5 M - P K M Q Y 4 |
| 3 | 車 両 寸 法 | 全長 6, 0 0 5 mm 全幅 1, 9 0 0 mm 全高 2, 9 0 0 mm
ホイールベース 2, 8 0 0 mm |
| 4 | 車 両 総 重 量 | 約 7, 3 0 0 kg |
| 5 | 主 要 装 備 | 水槽 (1, 5 0 0 L), ホースカー, 三連はしご |
| 6 | ポンプ性能 | A - 2 級 (国家検定合格品) |

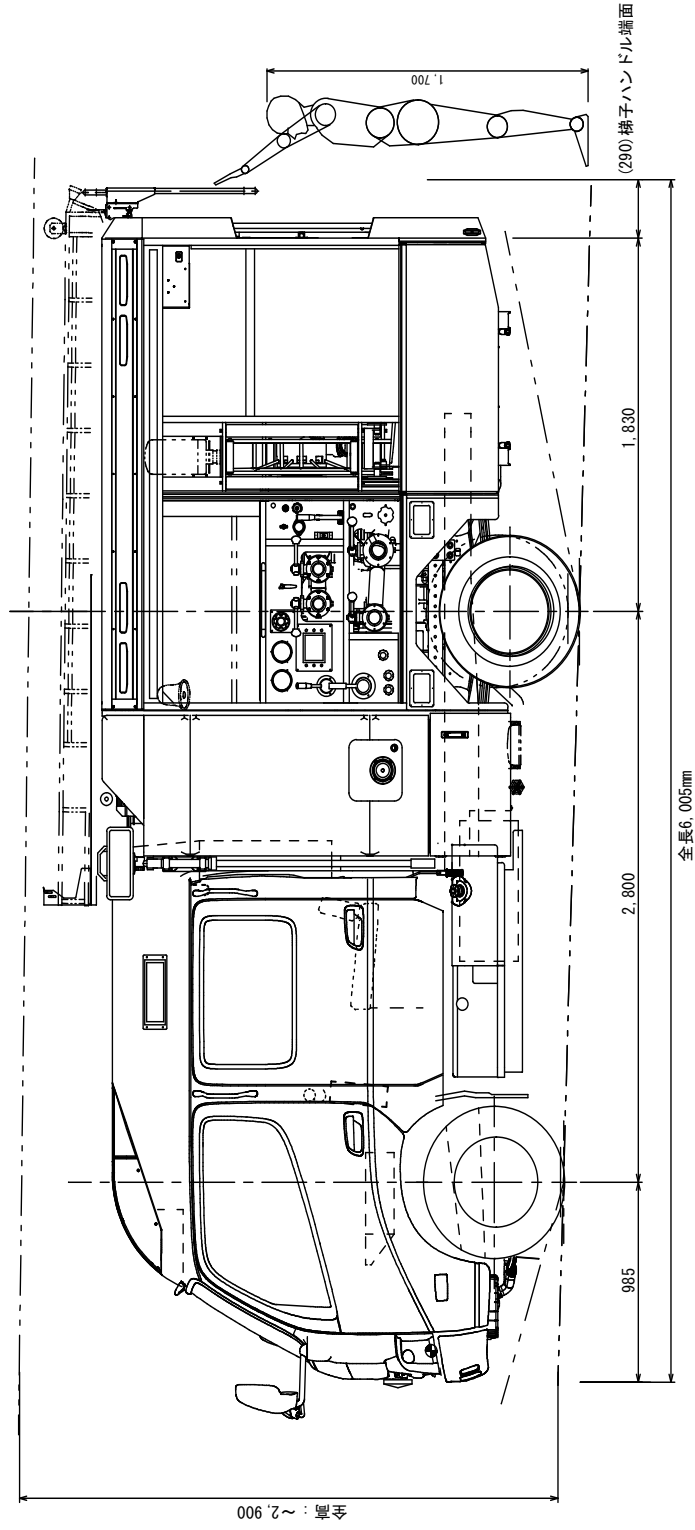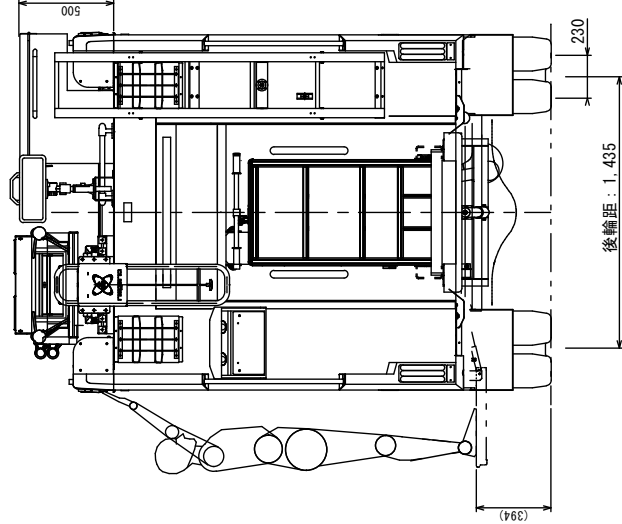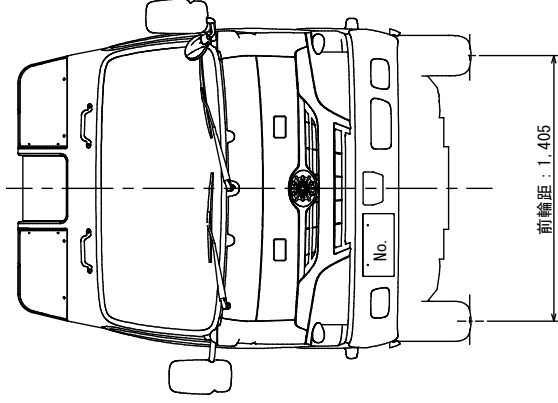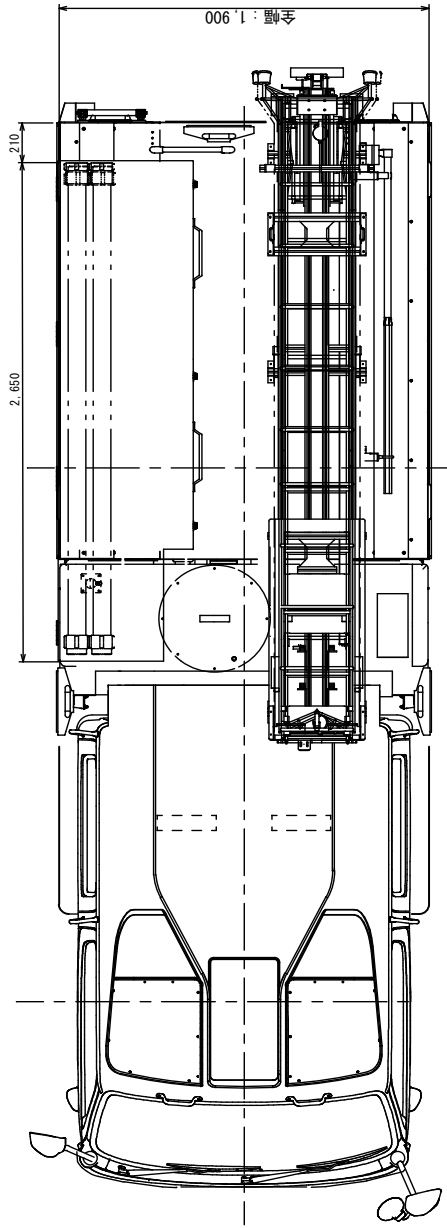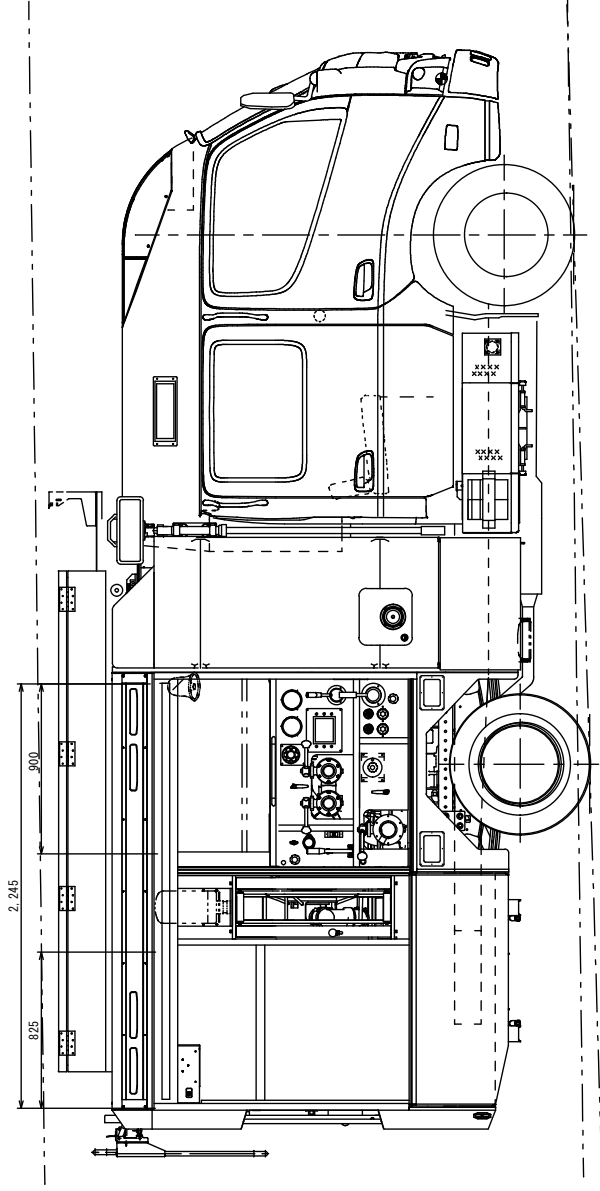

救急自動車 主要諸元

- | | | |
|---|-----------|---|
| 1 | 車 名 | 救急自動車 |
| 2 | 車 両 型 式 | トヨタ 3 B F - T R H 2 2 6 S - Q F T D K - H |
| 3 | 車 両 寸 法 | 全長 5, 6 6 0 mm 全幅 1, 8 9 5 mm 全高 2, 4 9 0 mm
ホイールベース 3, 1 1 0 mm |
| 4 | 車 両 総 重 量 | 約 3, 0 4 0 kg |
| 5 | 主 要 装 備 | カーナビゲーションシステム, ストレッチャー,
ストレッチャー積載架台 |

