


令和5年6月19日


令和5年6月定例議会
追加議案説明資料

白子中学校校舎長寿命化改修外建築工事(西館校舎棟)

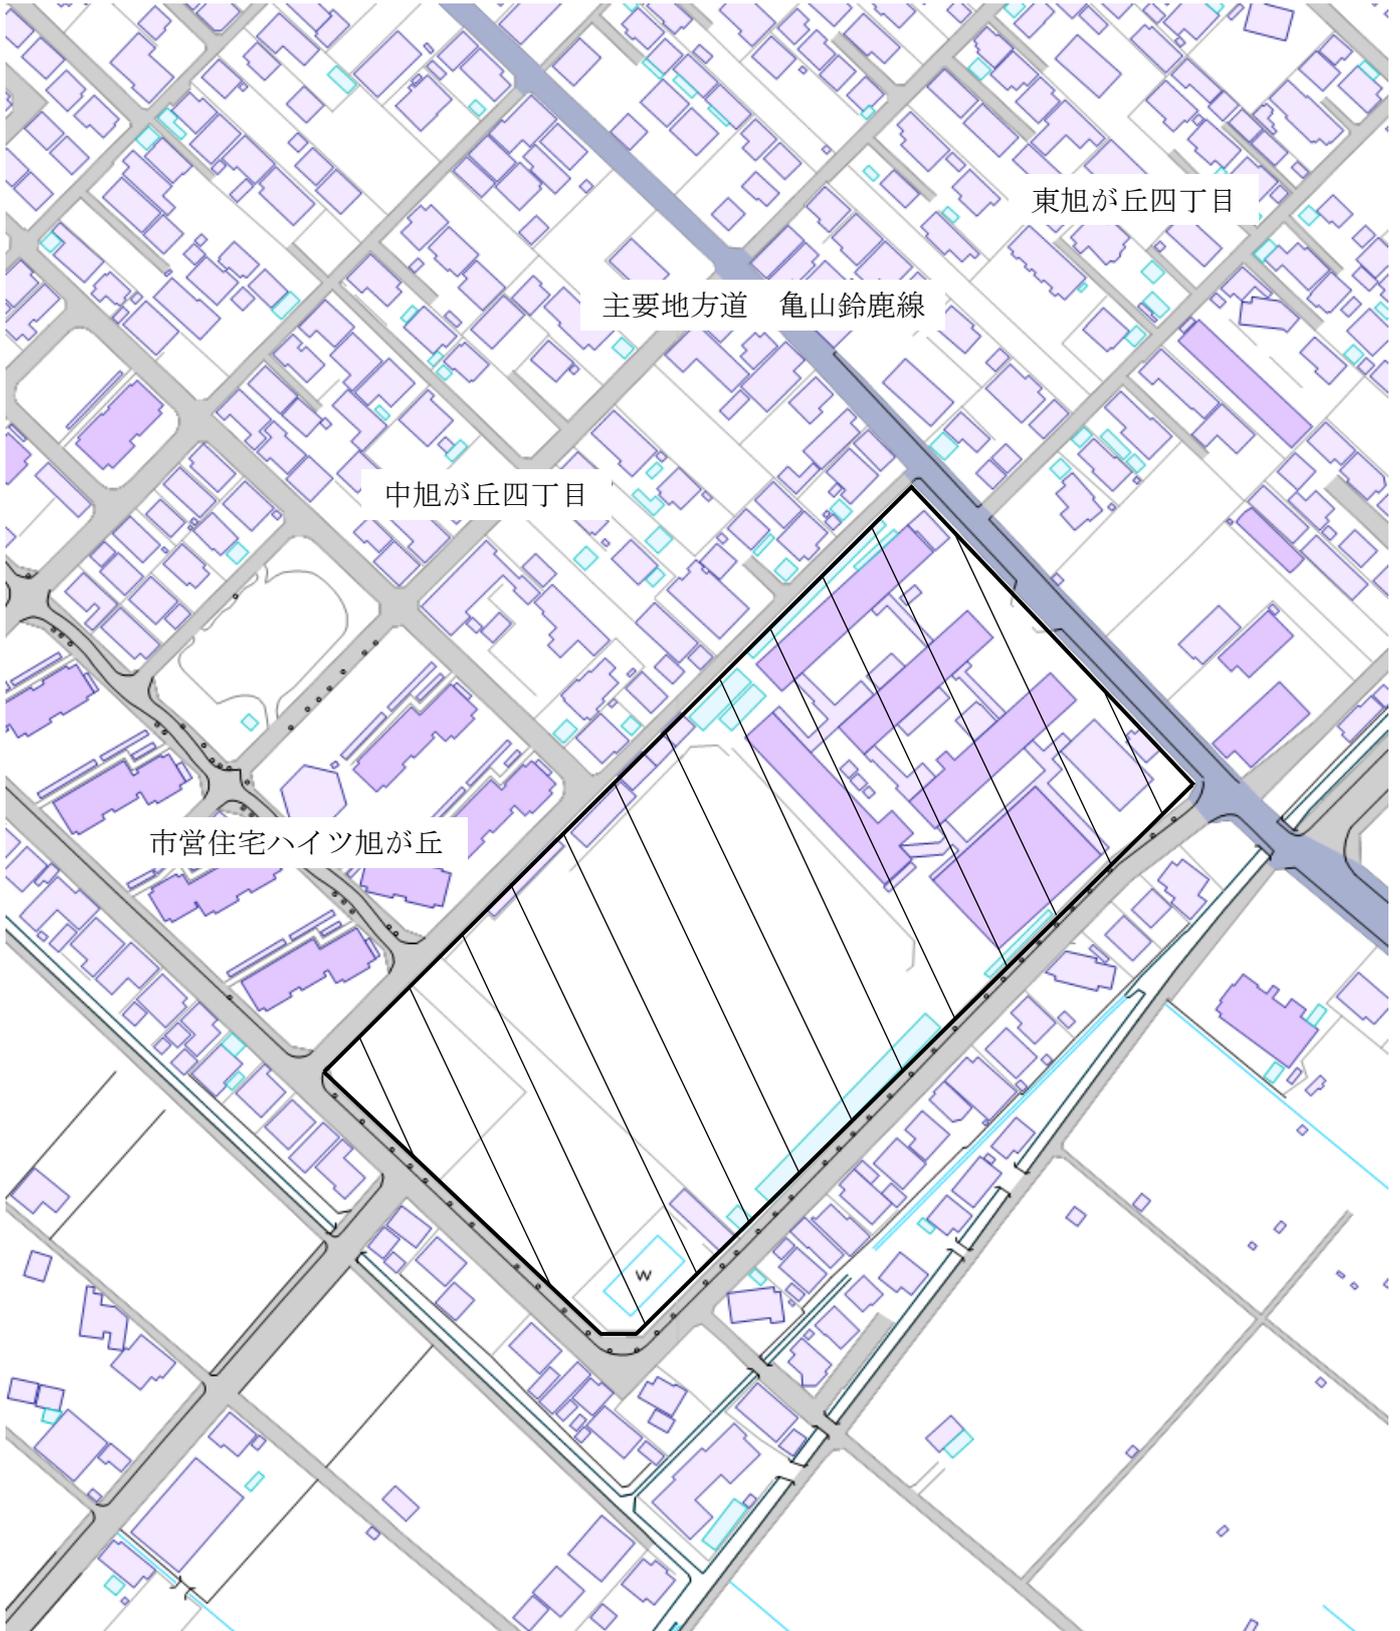


凡例	
工事対象箇所	

S=1/2,000

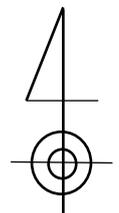

白子中学校校舎長寿命化改修外建築工事（西館校舎棟） 配置図

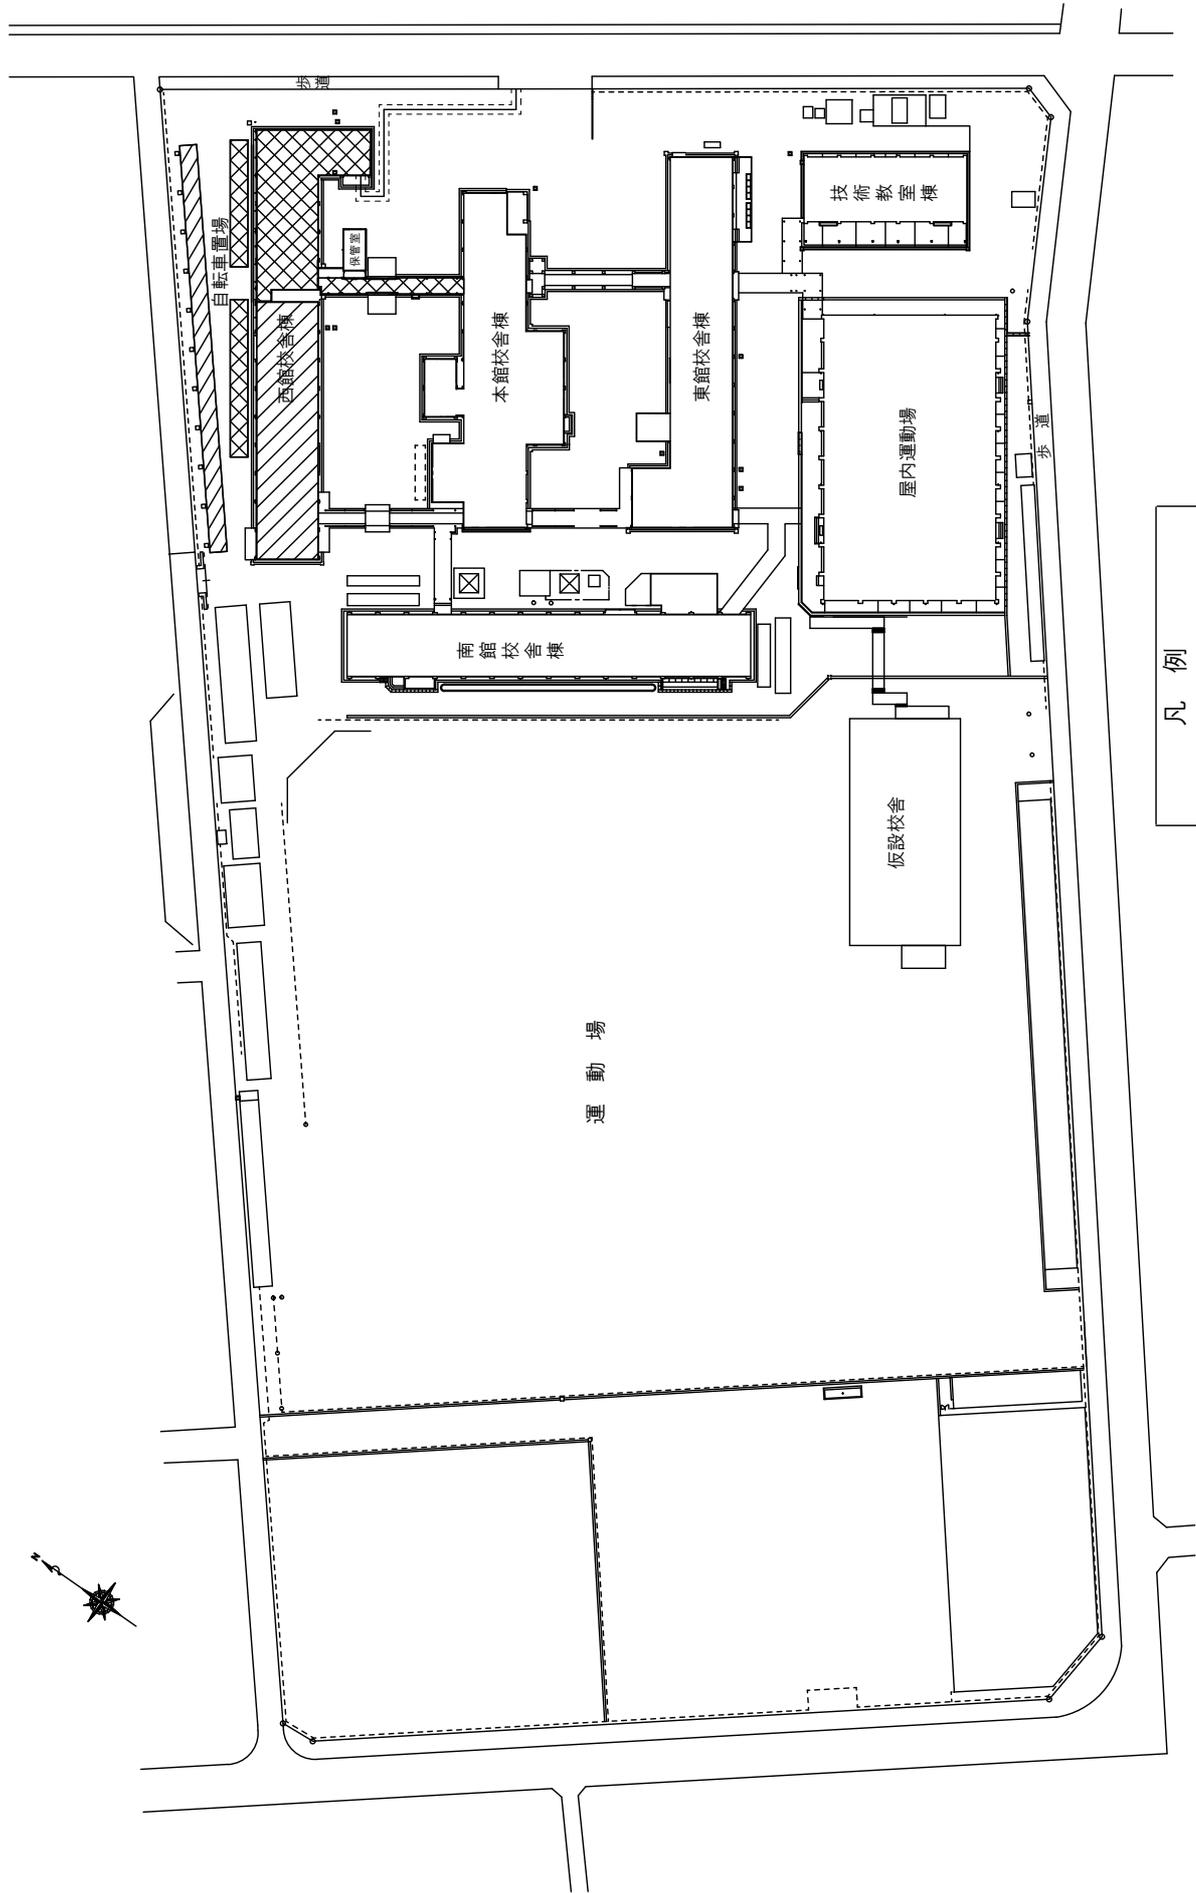

凡例


	改修工事対象箇所
	増改築工事対象箇所

S = 1 / 1 2 0 0


白子中学校校舍長寿命化改修外建築工事（西館校舎棟） 2階平面図



改修前

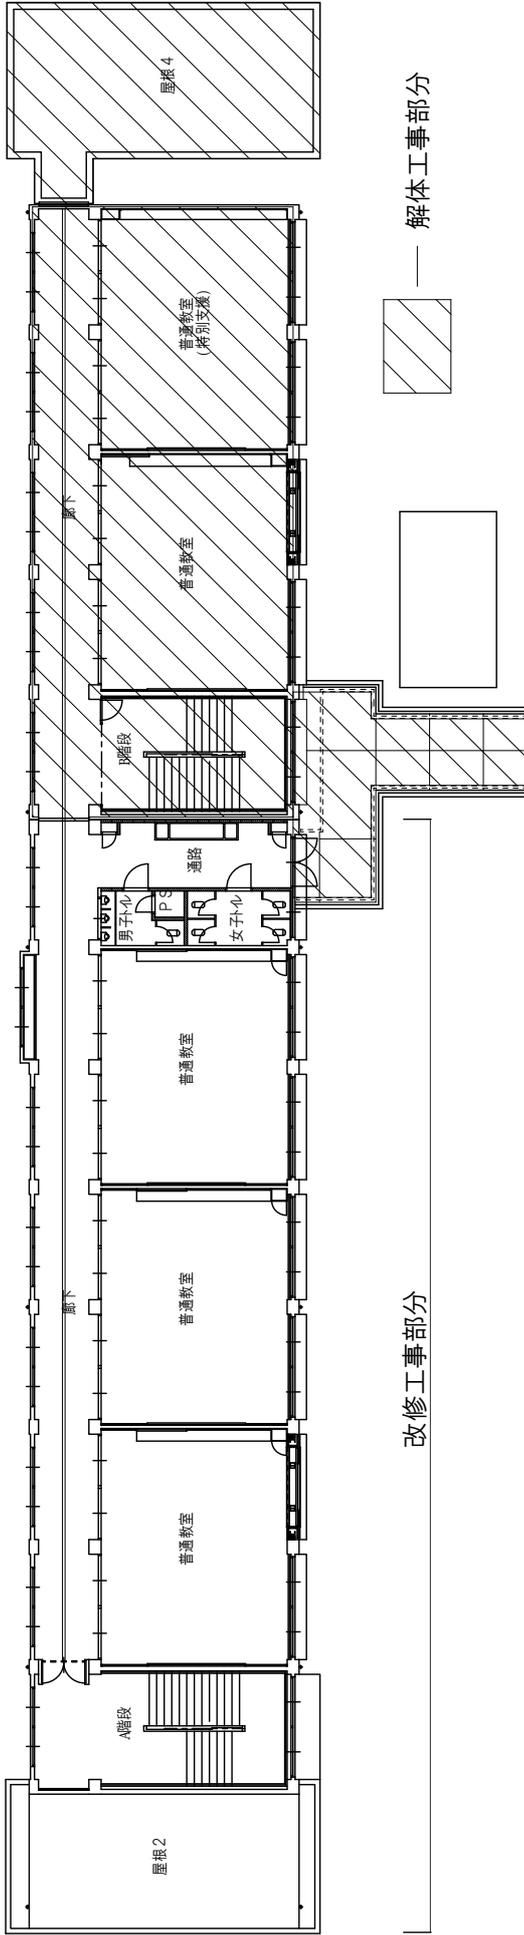


改修後

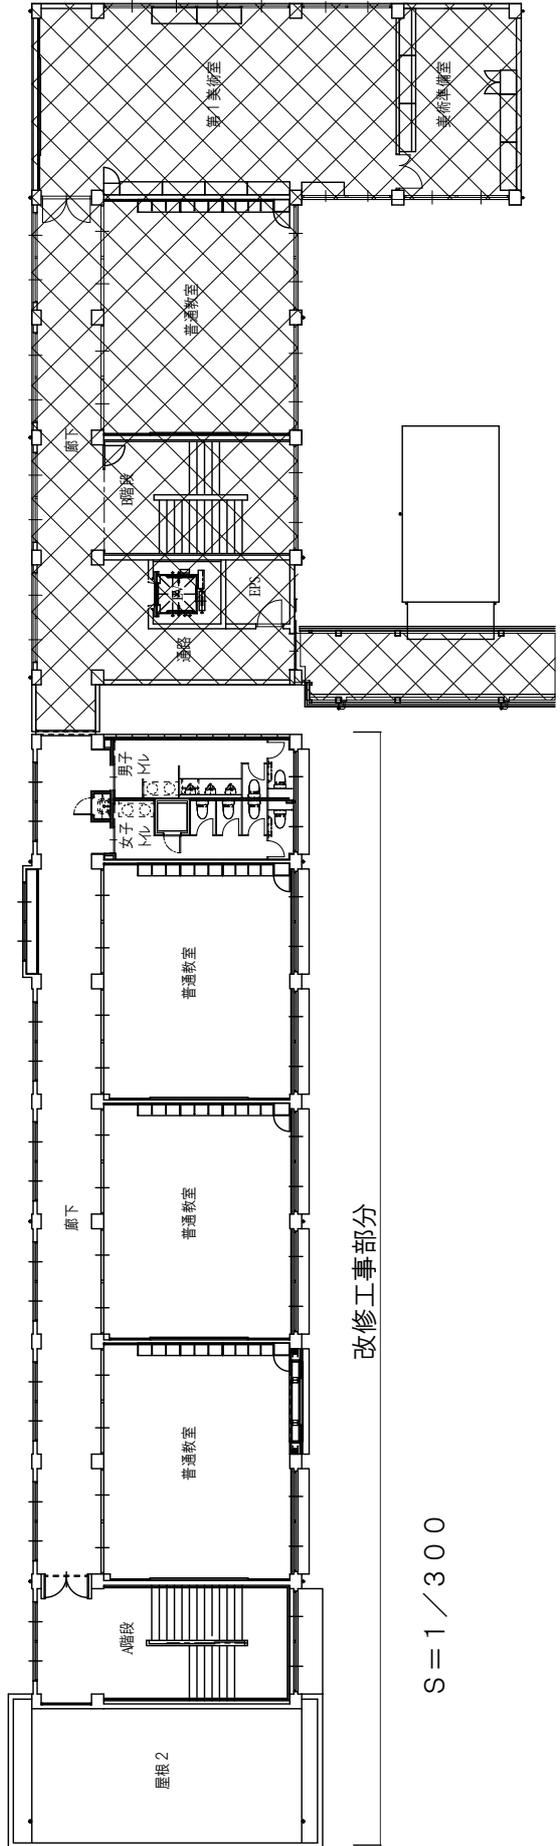


S = 1 / 300

白子中学校校舍長寿命化改修外建築工事（西館校舎棟） 立面図

改修前

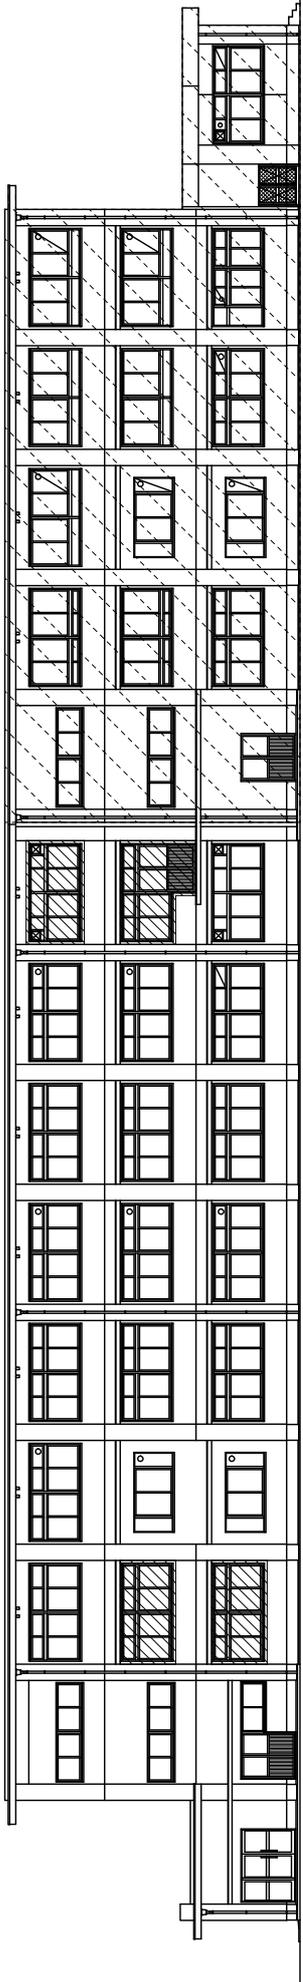


改修後

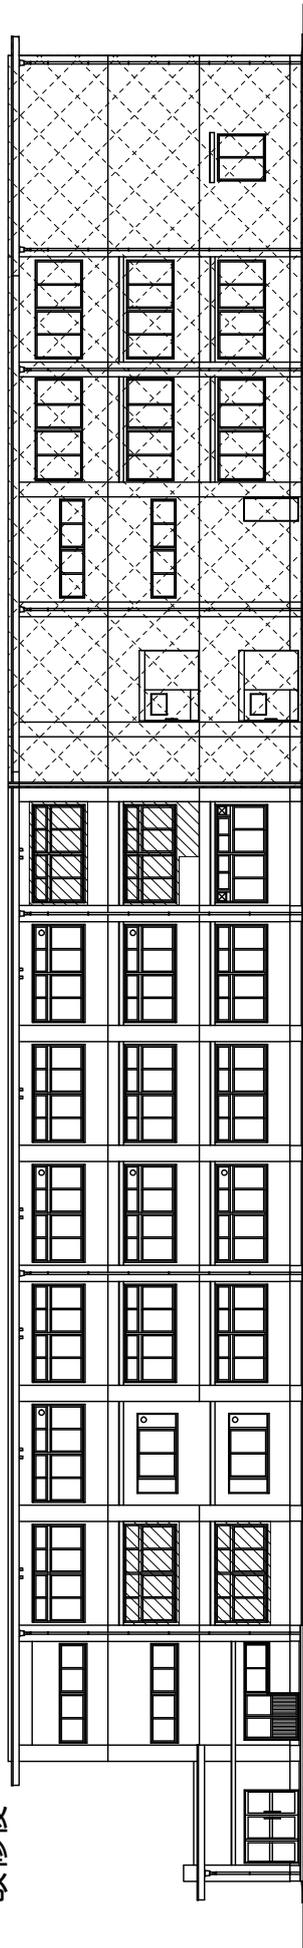


西館校舎棟 東立面図


改修前

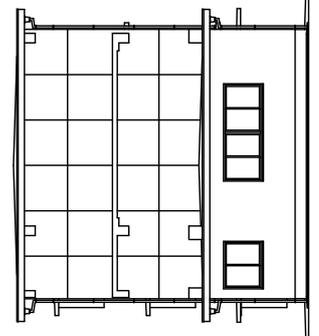

改修後

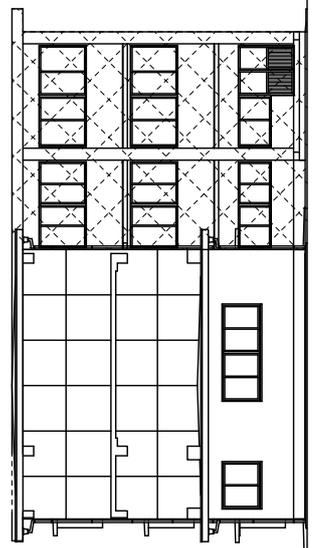


西館校舎棟 南立面図

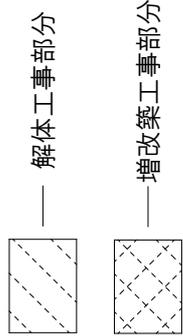


S=1/300

白子中学校校舎長寿命化改修外建築工事（西館校舎棟） 立面図

改修前

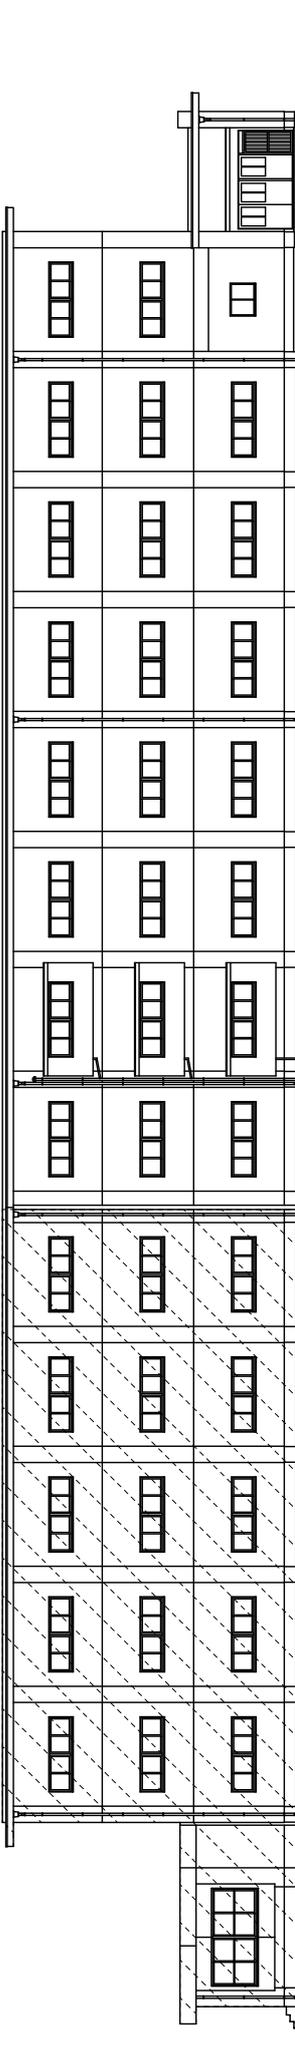


改修後

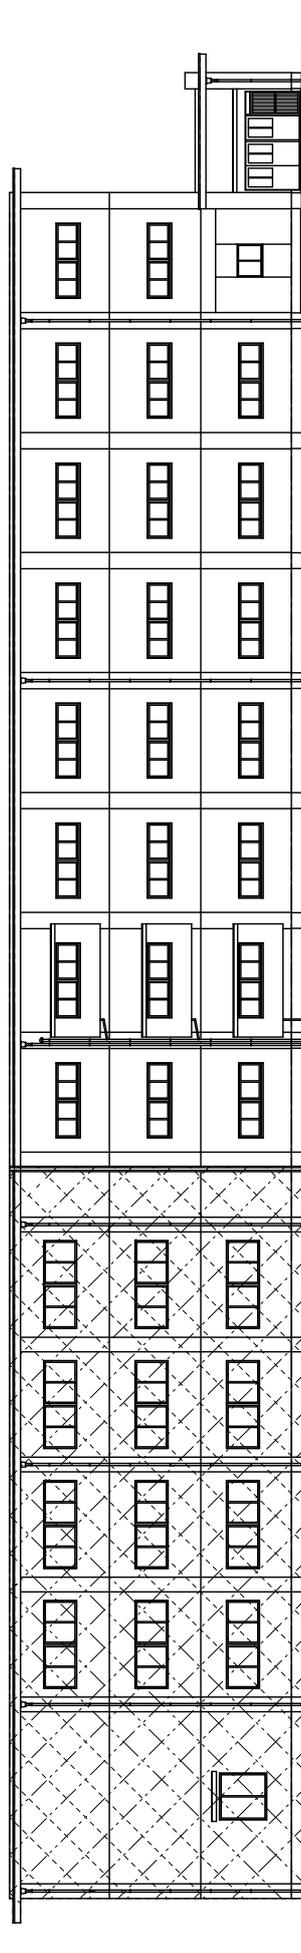


西館校舎棟 西立面図

改修前

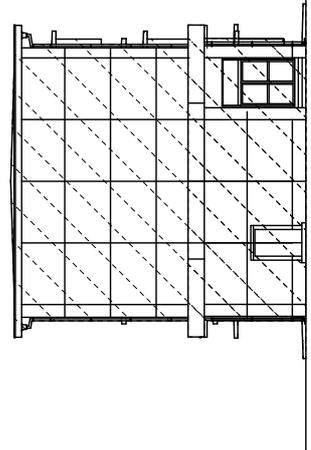

改修後

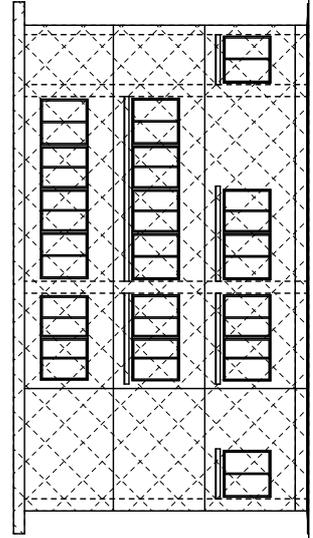

—— 解体工事部分


—— 増改築工事部分

S = 1 / 300


西館校舎棟 北立面図

白子中学校校舎長寿命化改修外建築工事（西館校舎棟） 渡り廊下横詳細図

改修前

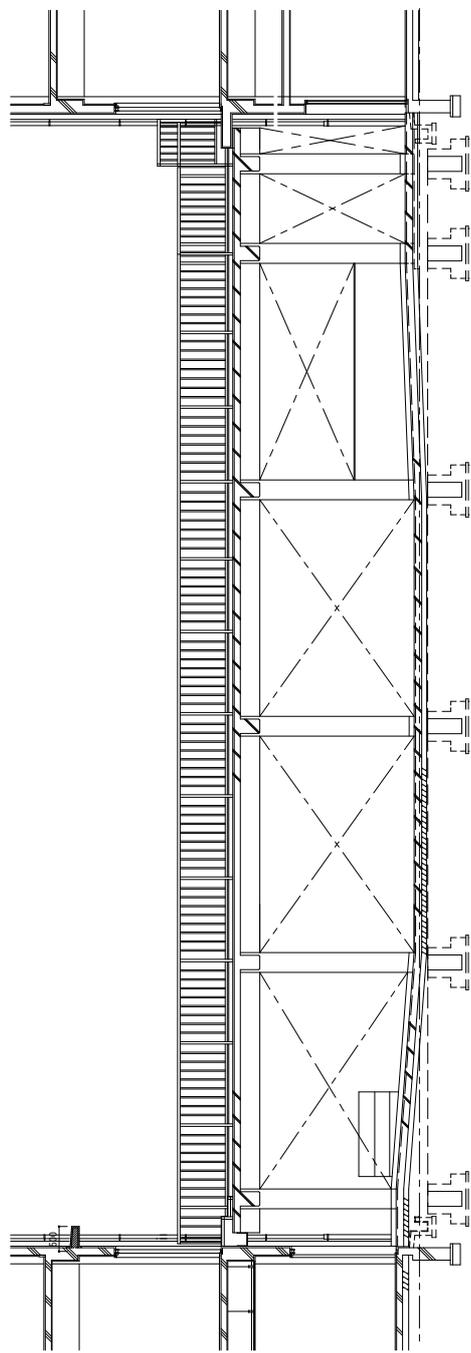

改修後

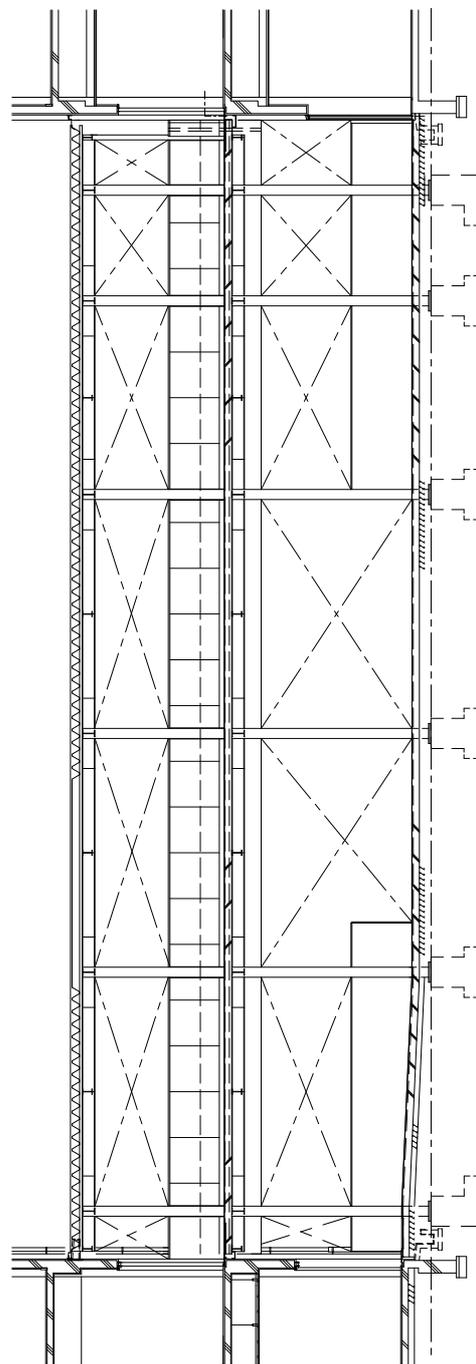

S=1/150