

令和4年4月15日


令和4年4月臨時議会
議案説明資料

新消防分署・天名分団施設建築工事 位置図




凡 例	
工事箇所	

S=1/3,000

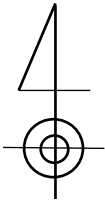



新消防分署・天名分団施設建築工事 配置図

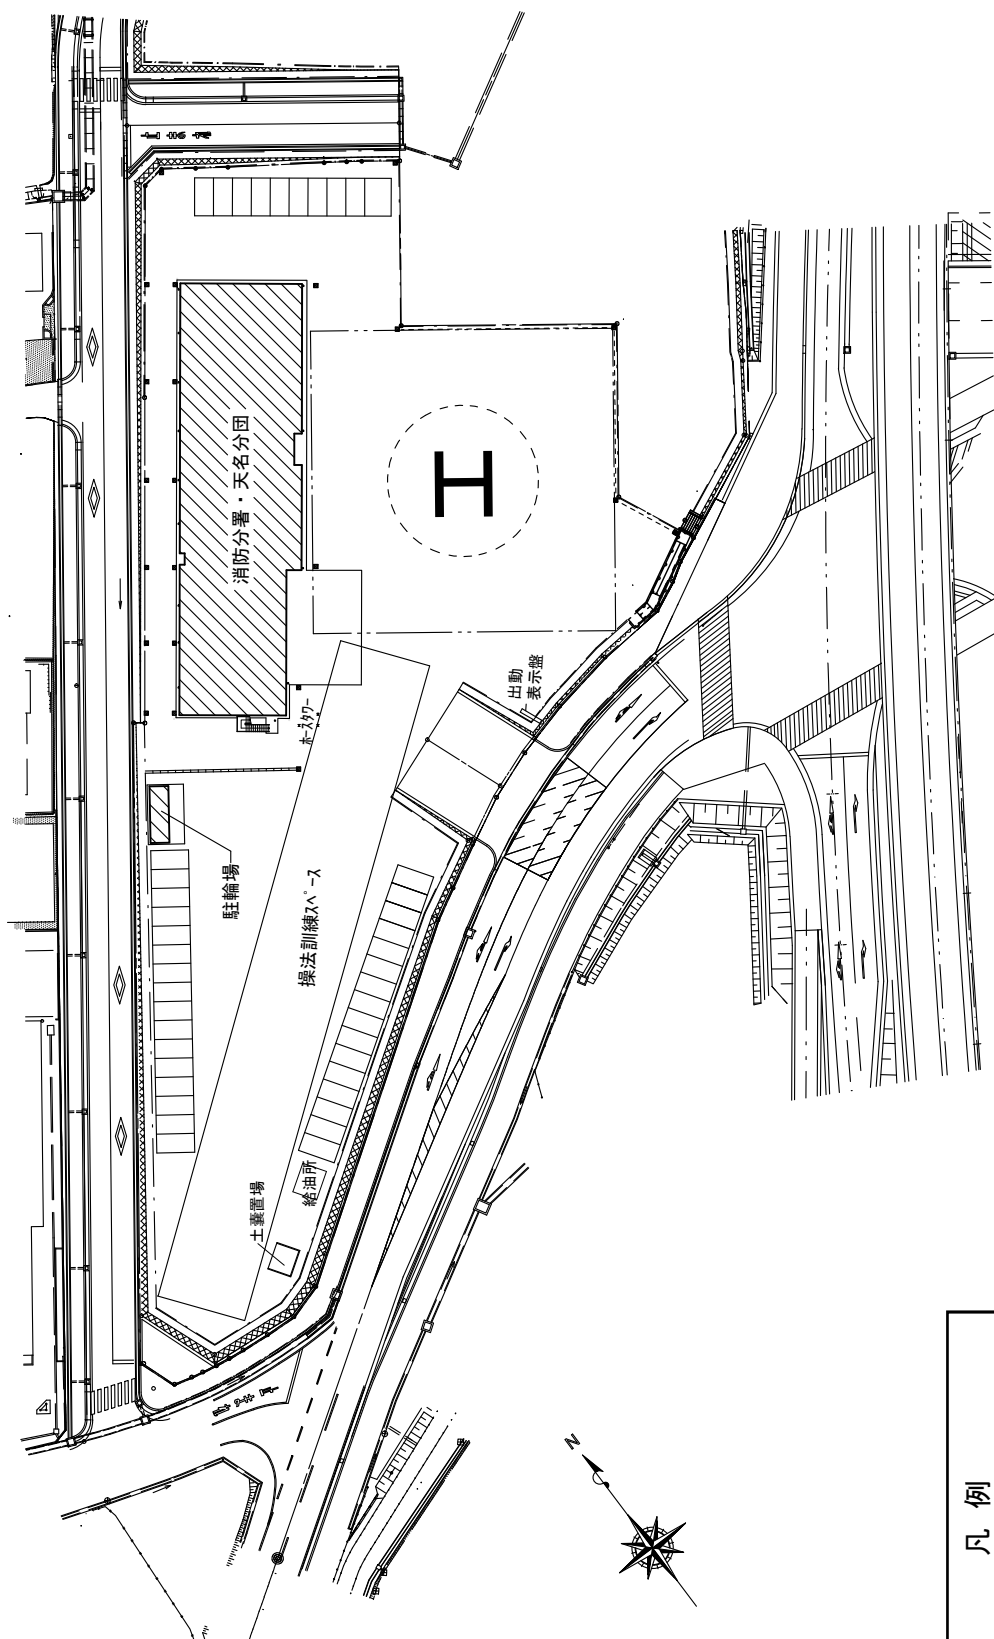

凡 例
工事対象箇所 


S=1/1,000

新消防分署・天名分団施設建築工事 平面図

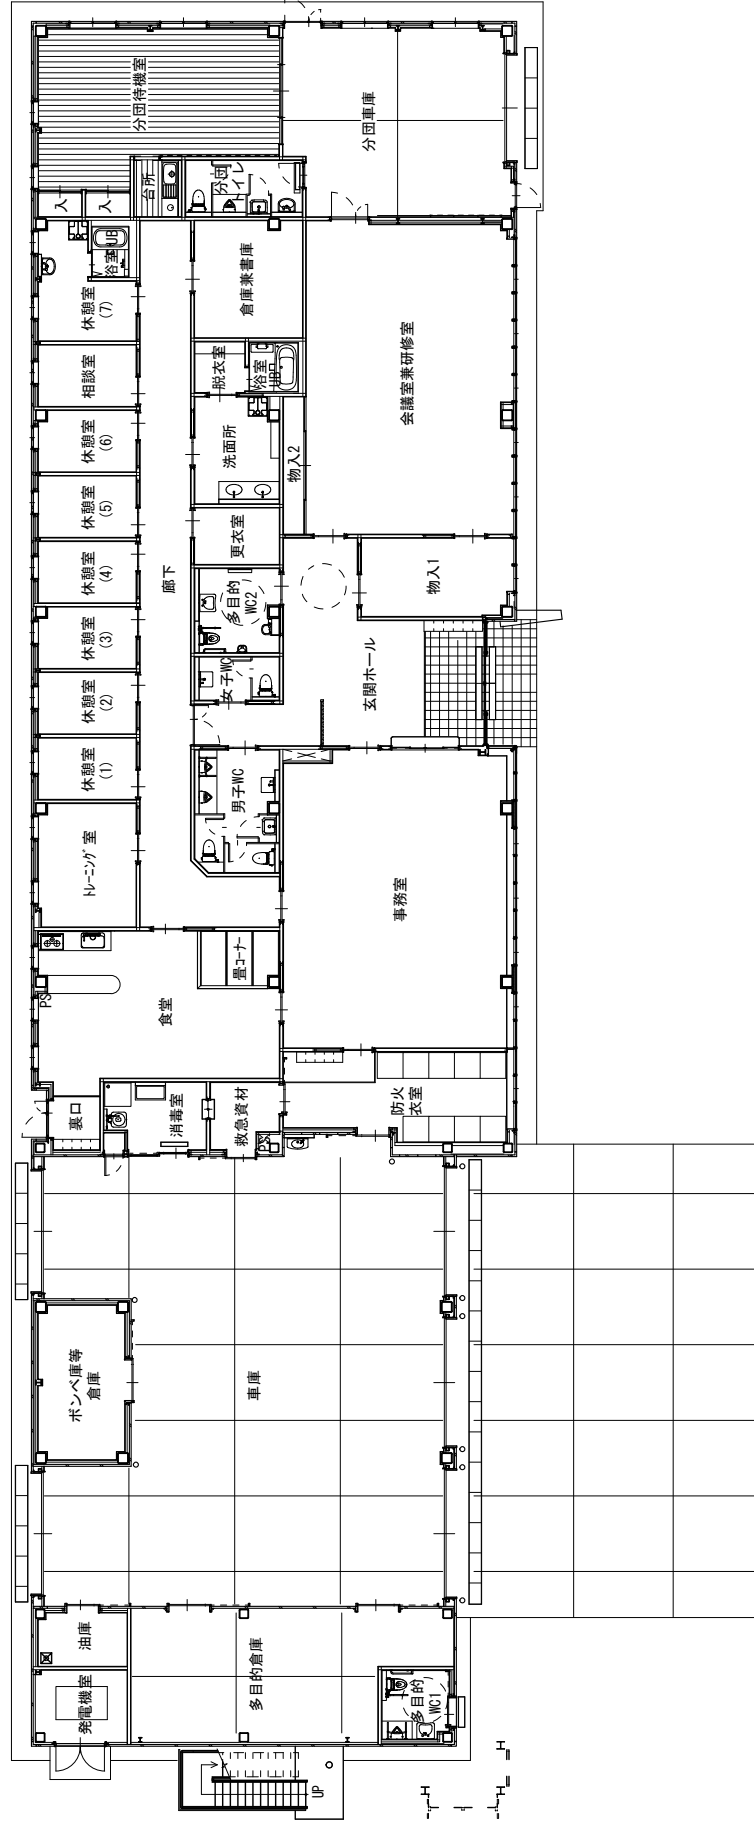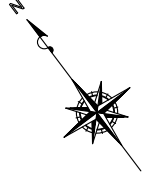


S=1/250


新消防分署・天名分団施設建築工事 立面図

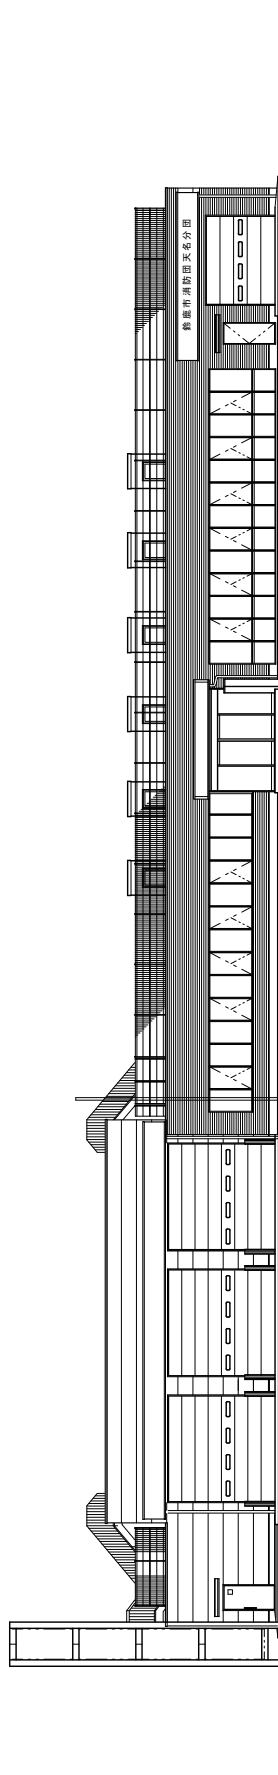

東 立面図

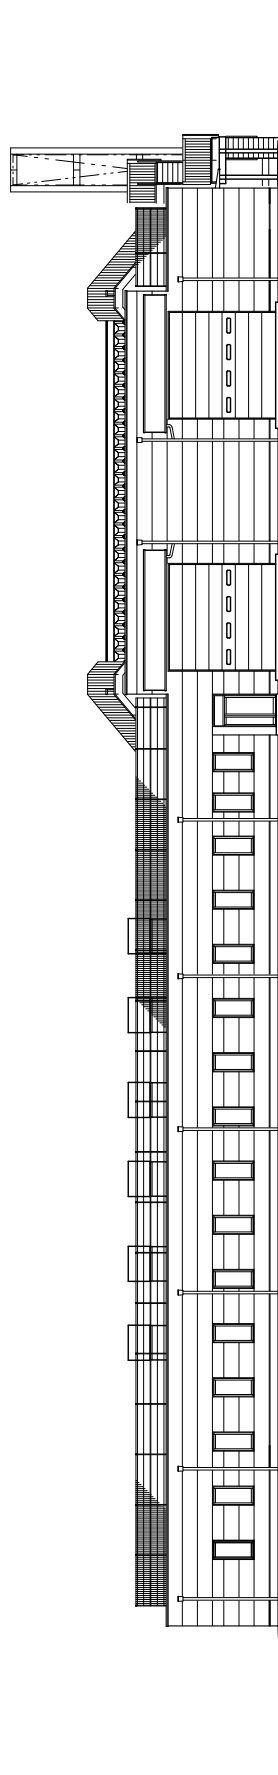

西 立面図

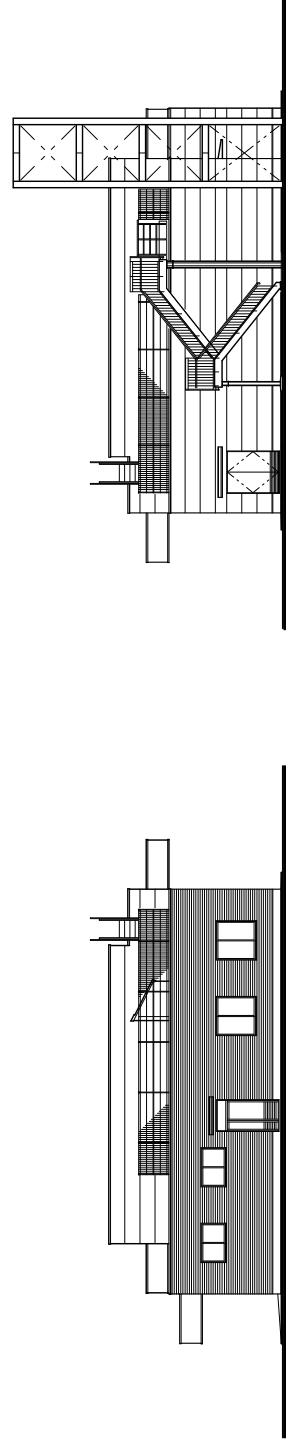

北 立面図

南 立面図

S=1/300