


令和4年6月3日

令和4年6月定例議会
議案説明資料

鈴鹿市文化会館大規模改修事業設計・建設工事 位置図

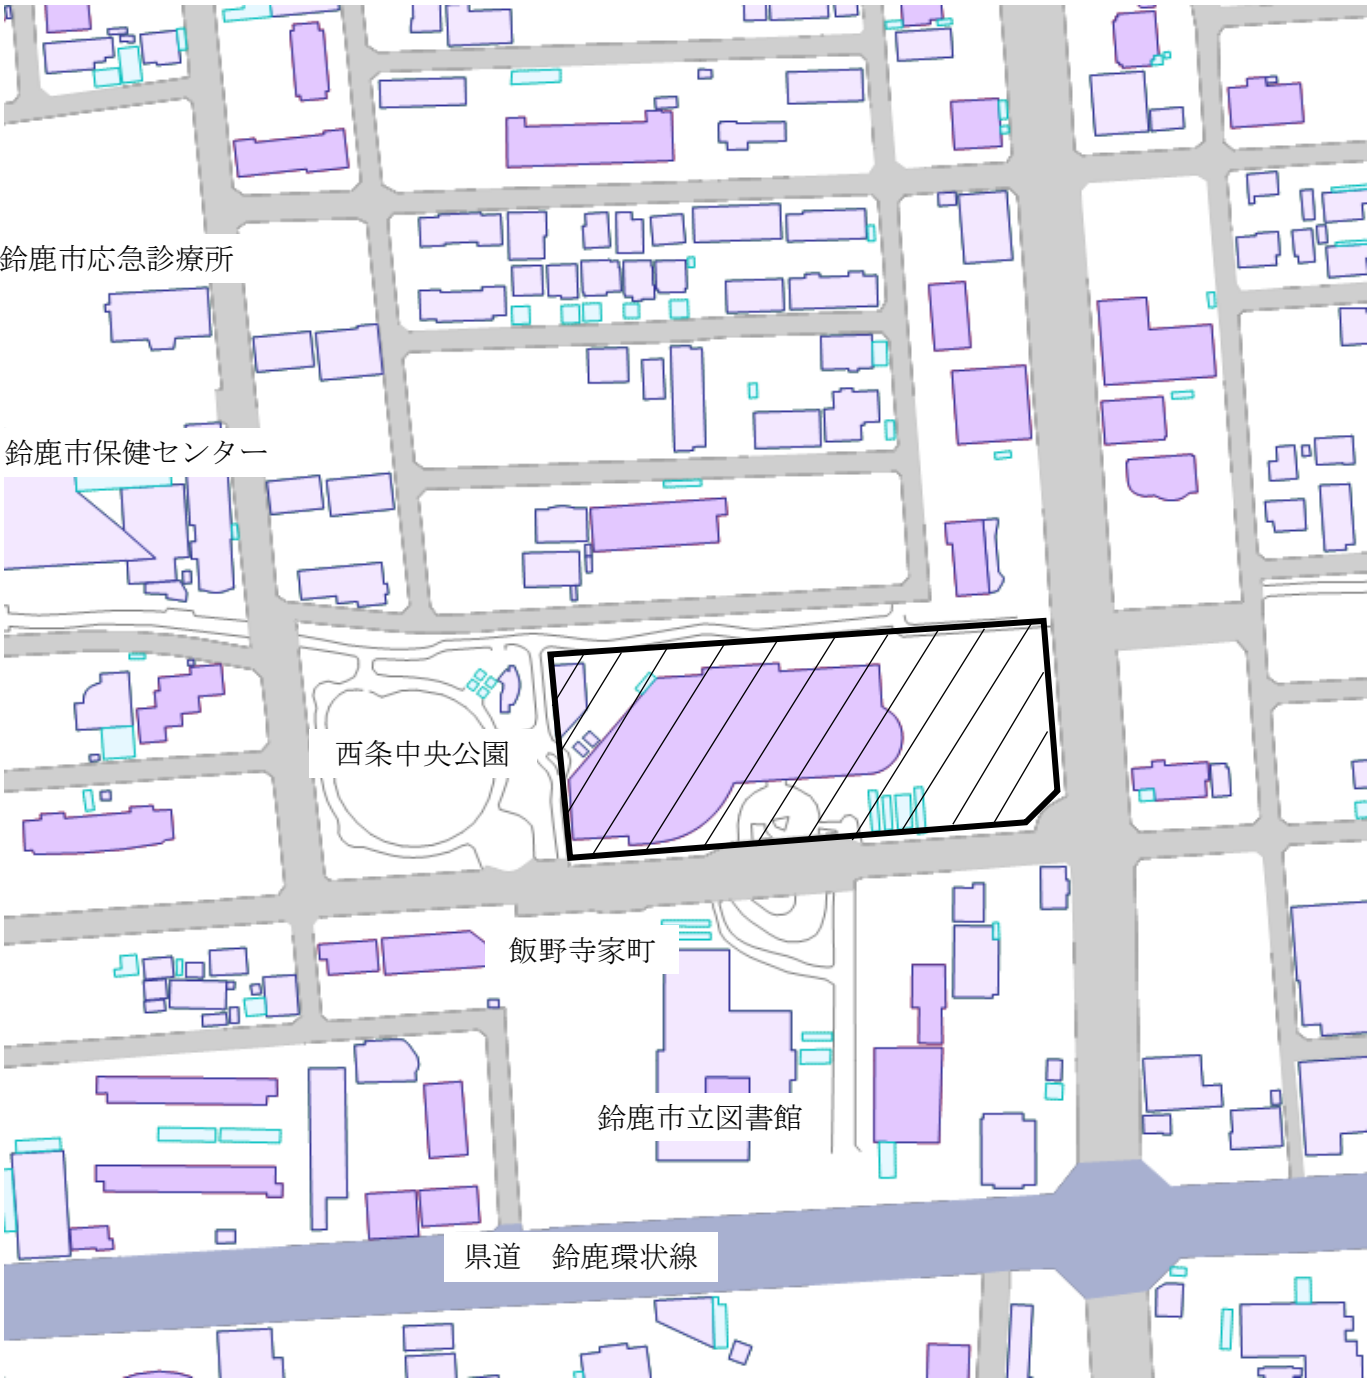

凡 例	
工事対象箇所	

S=1/2,000



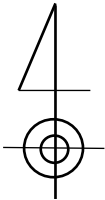


圖 10-1-1

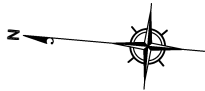


工事対象箇所

$$S=1/500$$


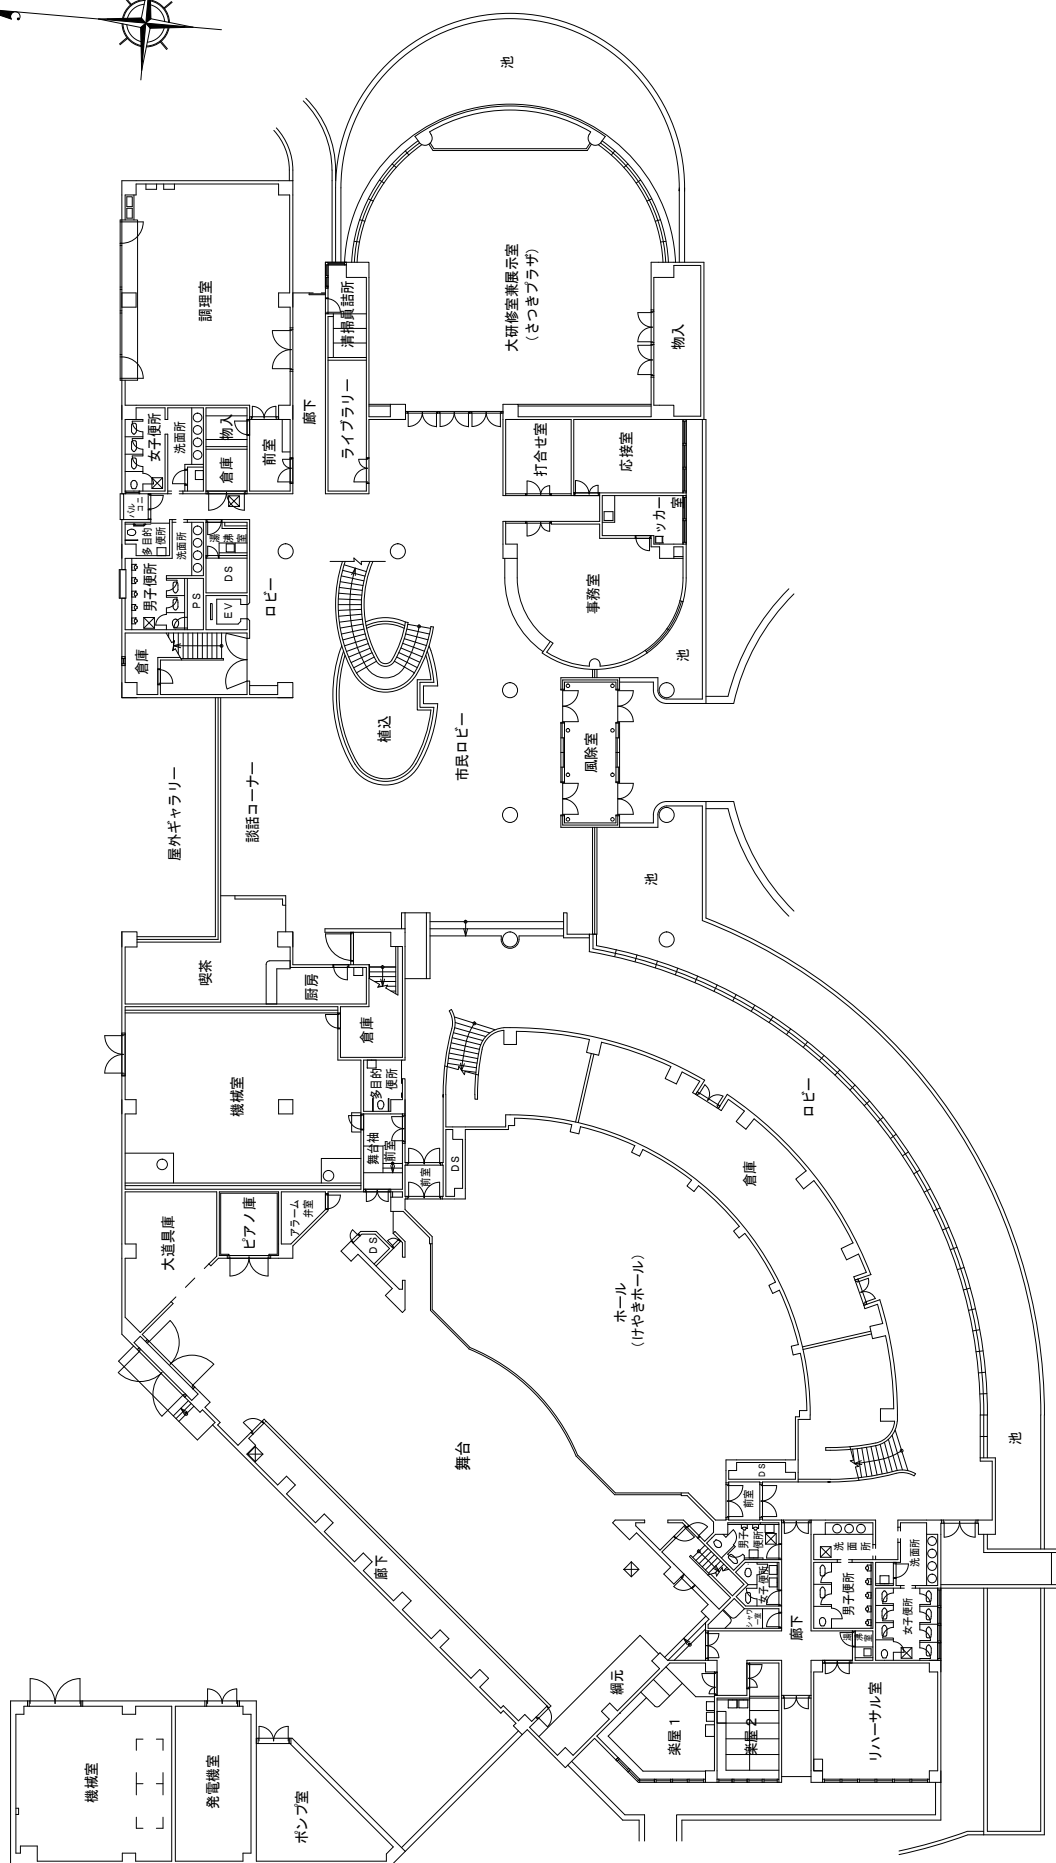


- 3 -

鈴鹿市文化会館大規模改修事業設計・建設工事 2階平面図

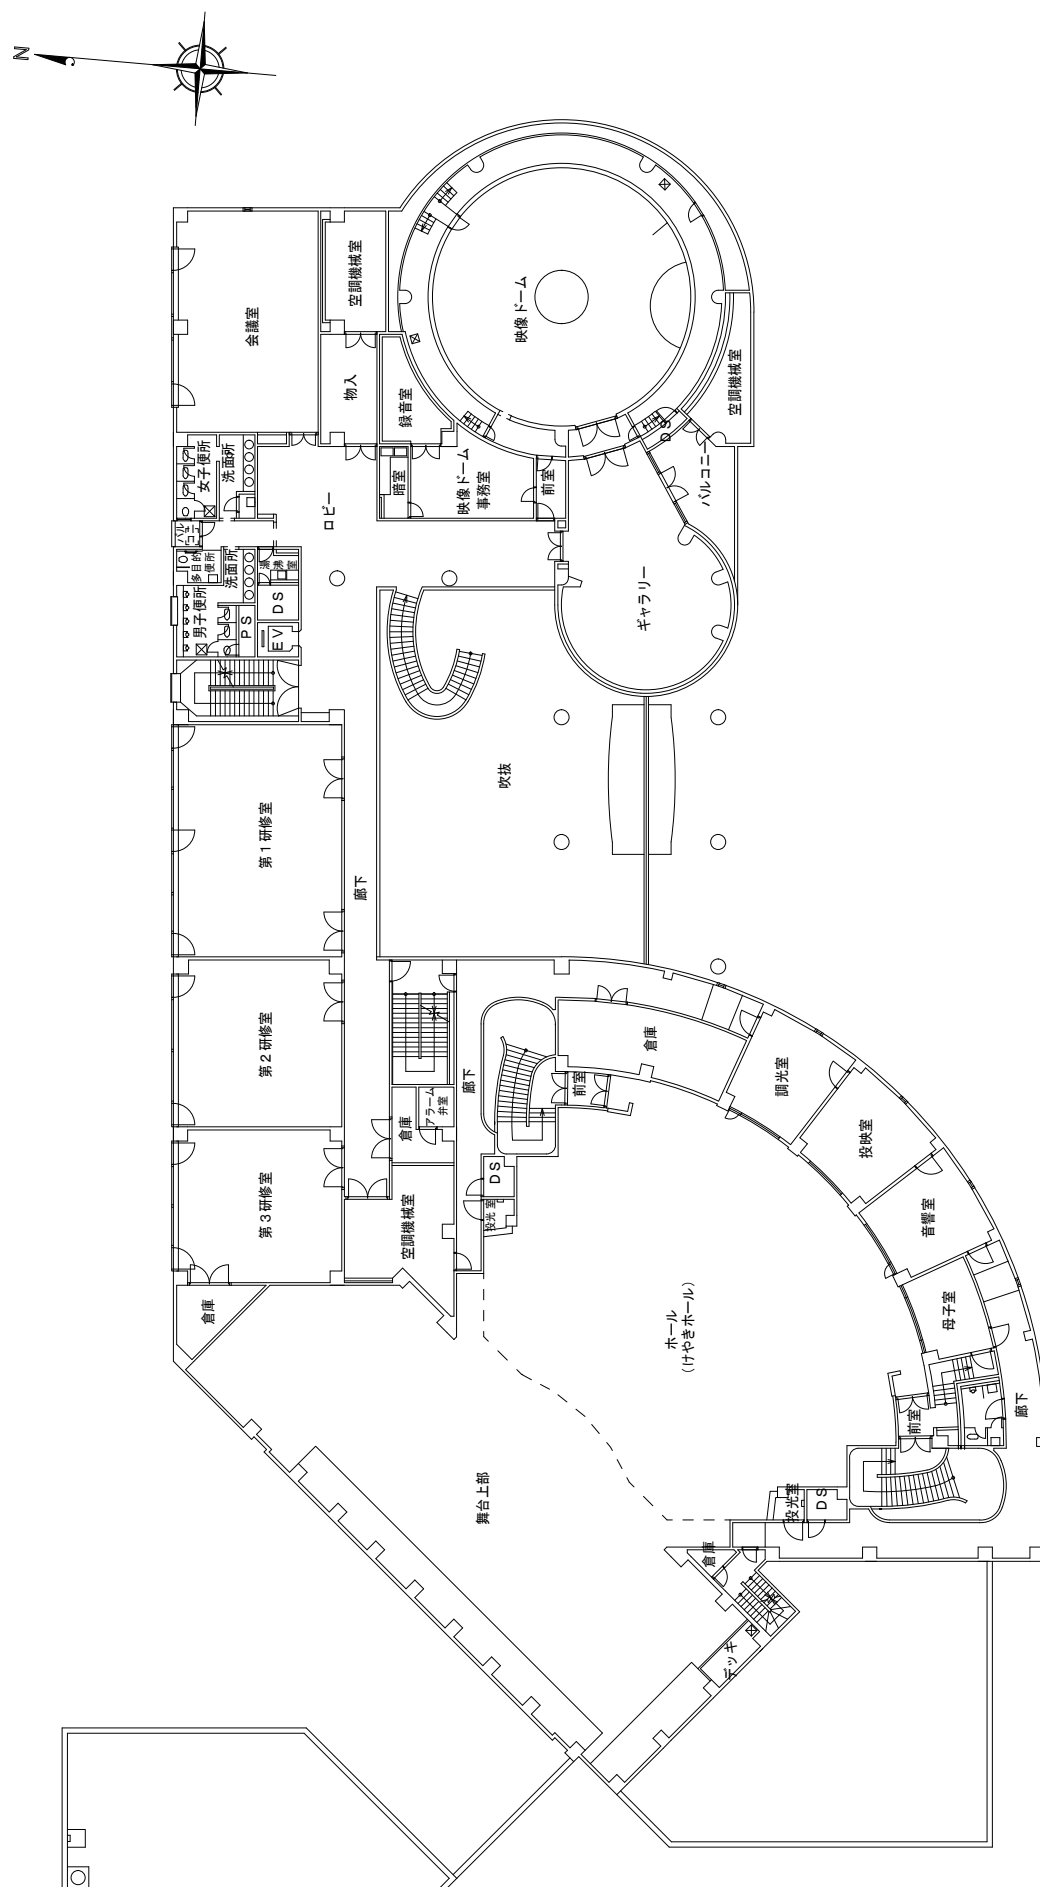

$$S=1/300$$

鈴鹿市文化会館大規模改修事業設計・建設工事 3階平面図

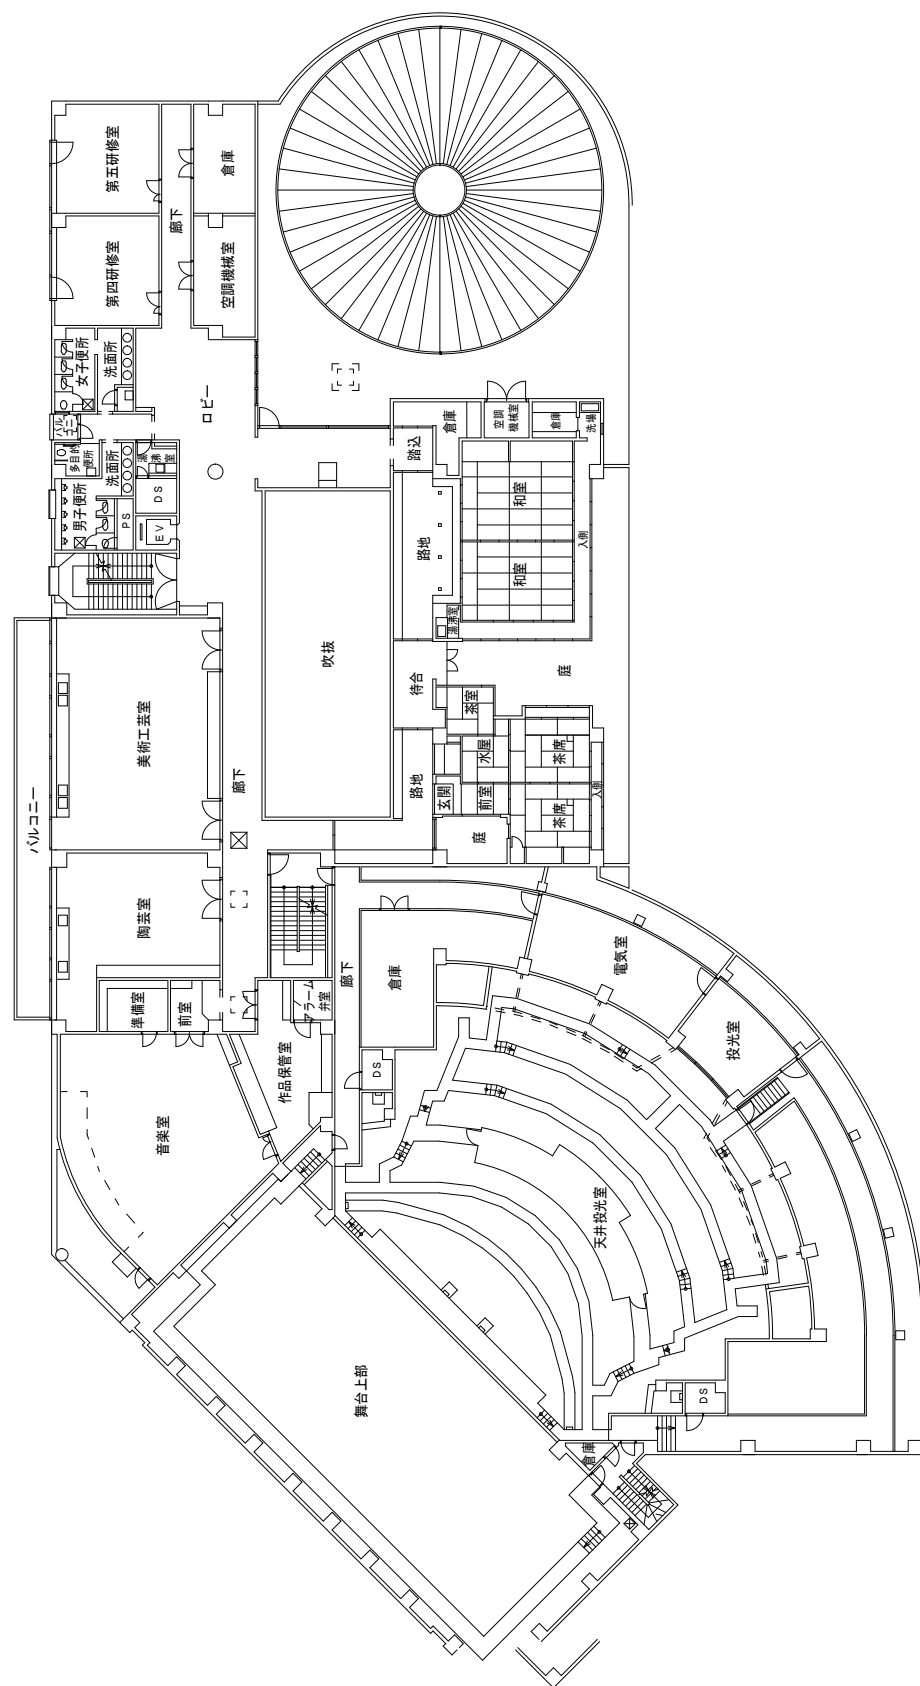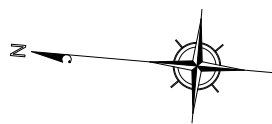


S=1/300

鈴鹿市文化会館大規模改修事業設計・建設工事 屋上平面図

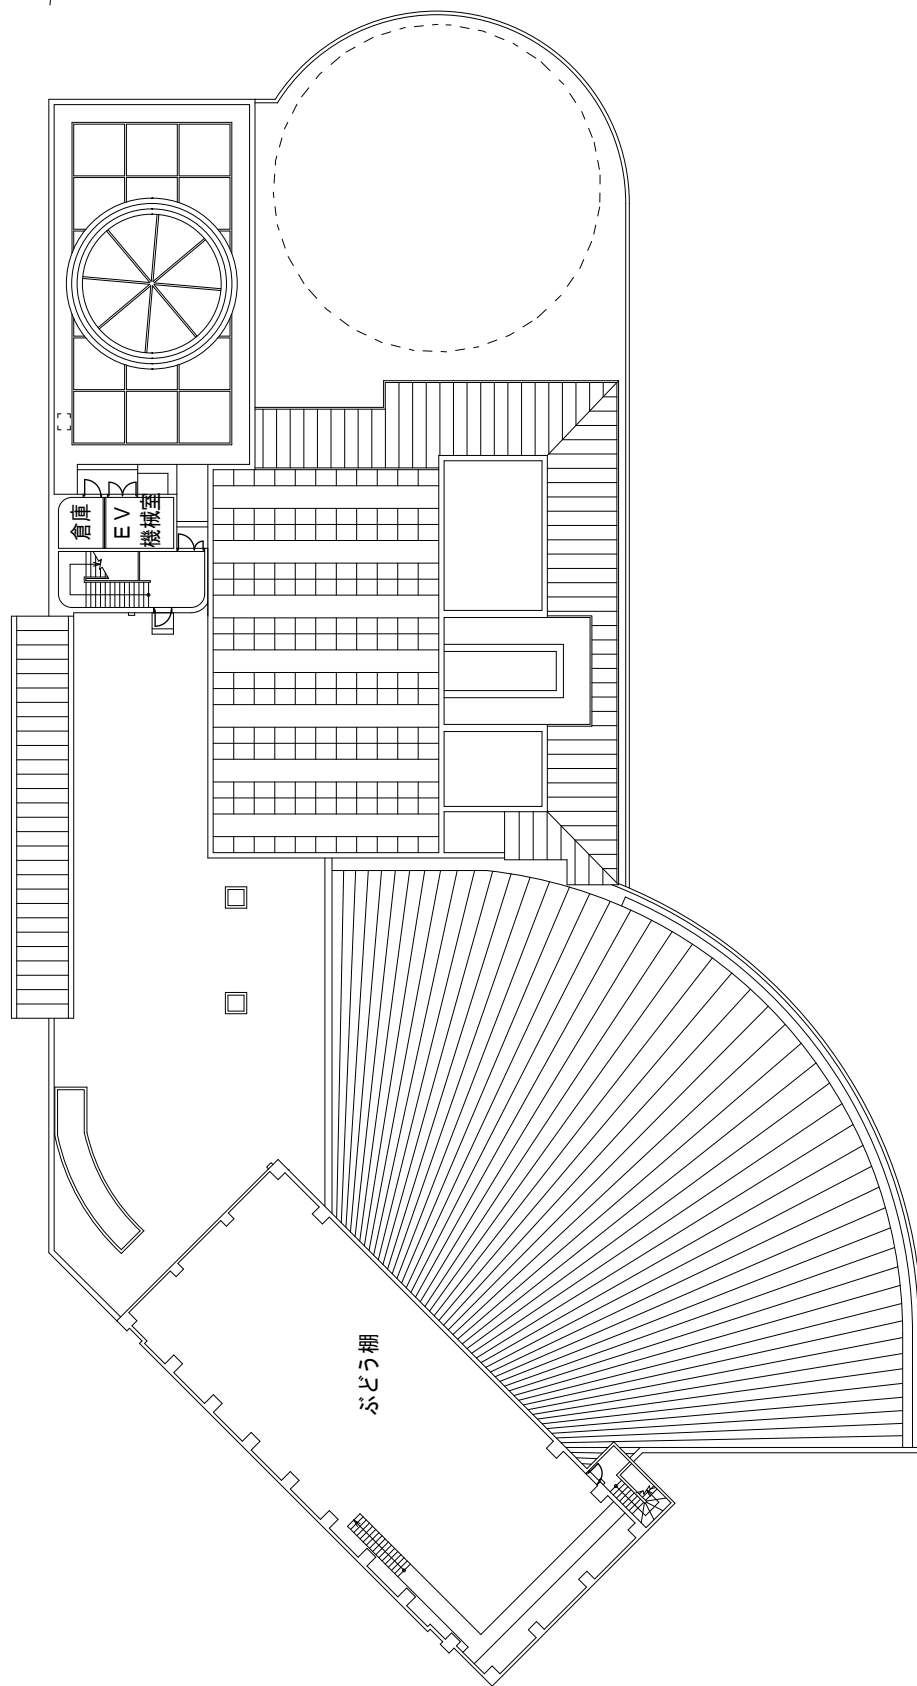


S=1/300


鈴鹿市文化会館大規模改修事業設計・建設工事 立面図

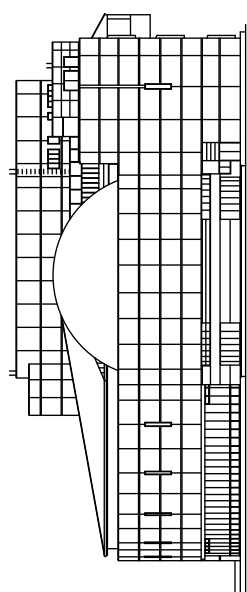


東

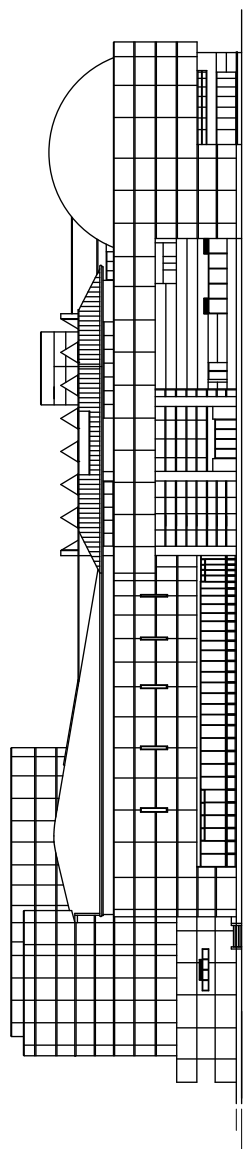

南

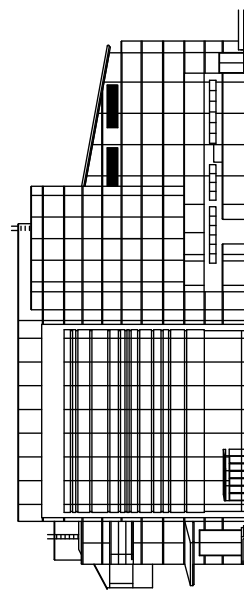


西

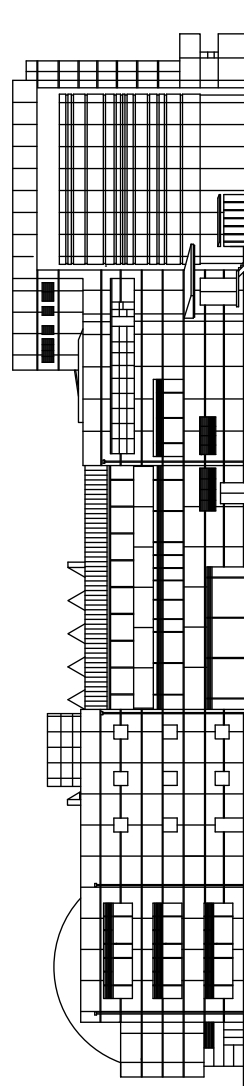

北

S=1/500

鈴鹿市文化会館大規模改修事業設計・建設工事 けやきホール断面図

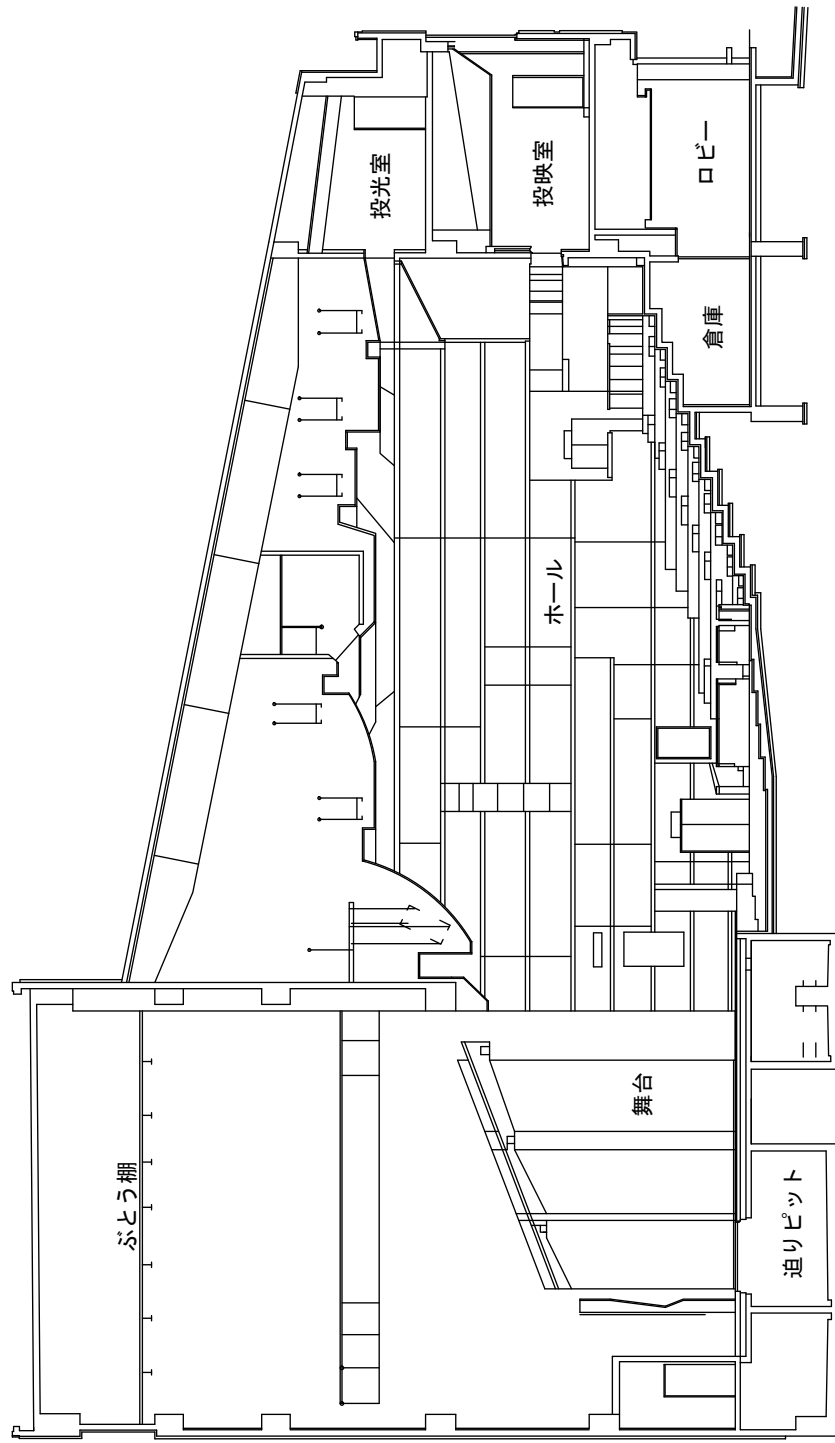

S=1/150