

議案第32号, 第34号

令和4年6月16日

令和4年6月定例議会  
追加議案説明資料

## 議案説明資料目次


議案第 32 号	工事請負契約の締結について……………	1
議案第 34 号	財産の取得について……………	5

天名複合施設建築工事 位置図





凡 例	
工事対象箇所	

S=1/3,000

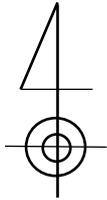


# 天名複合施設建築工事 配置図

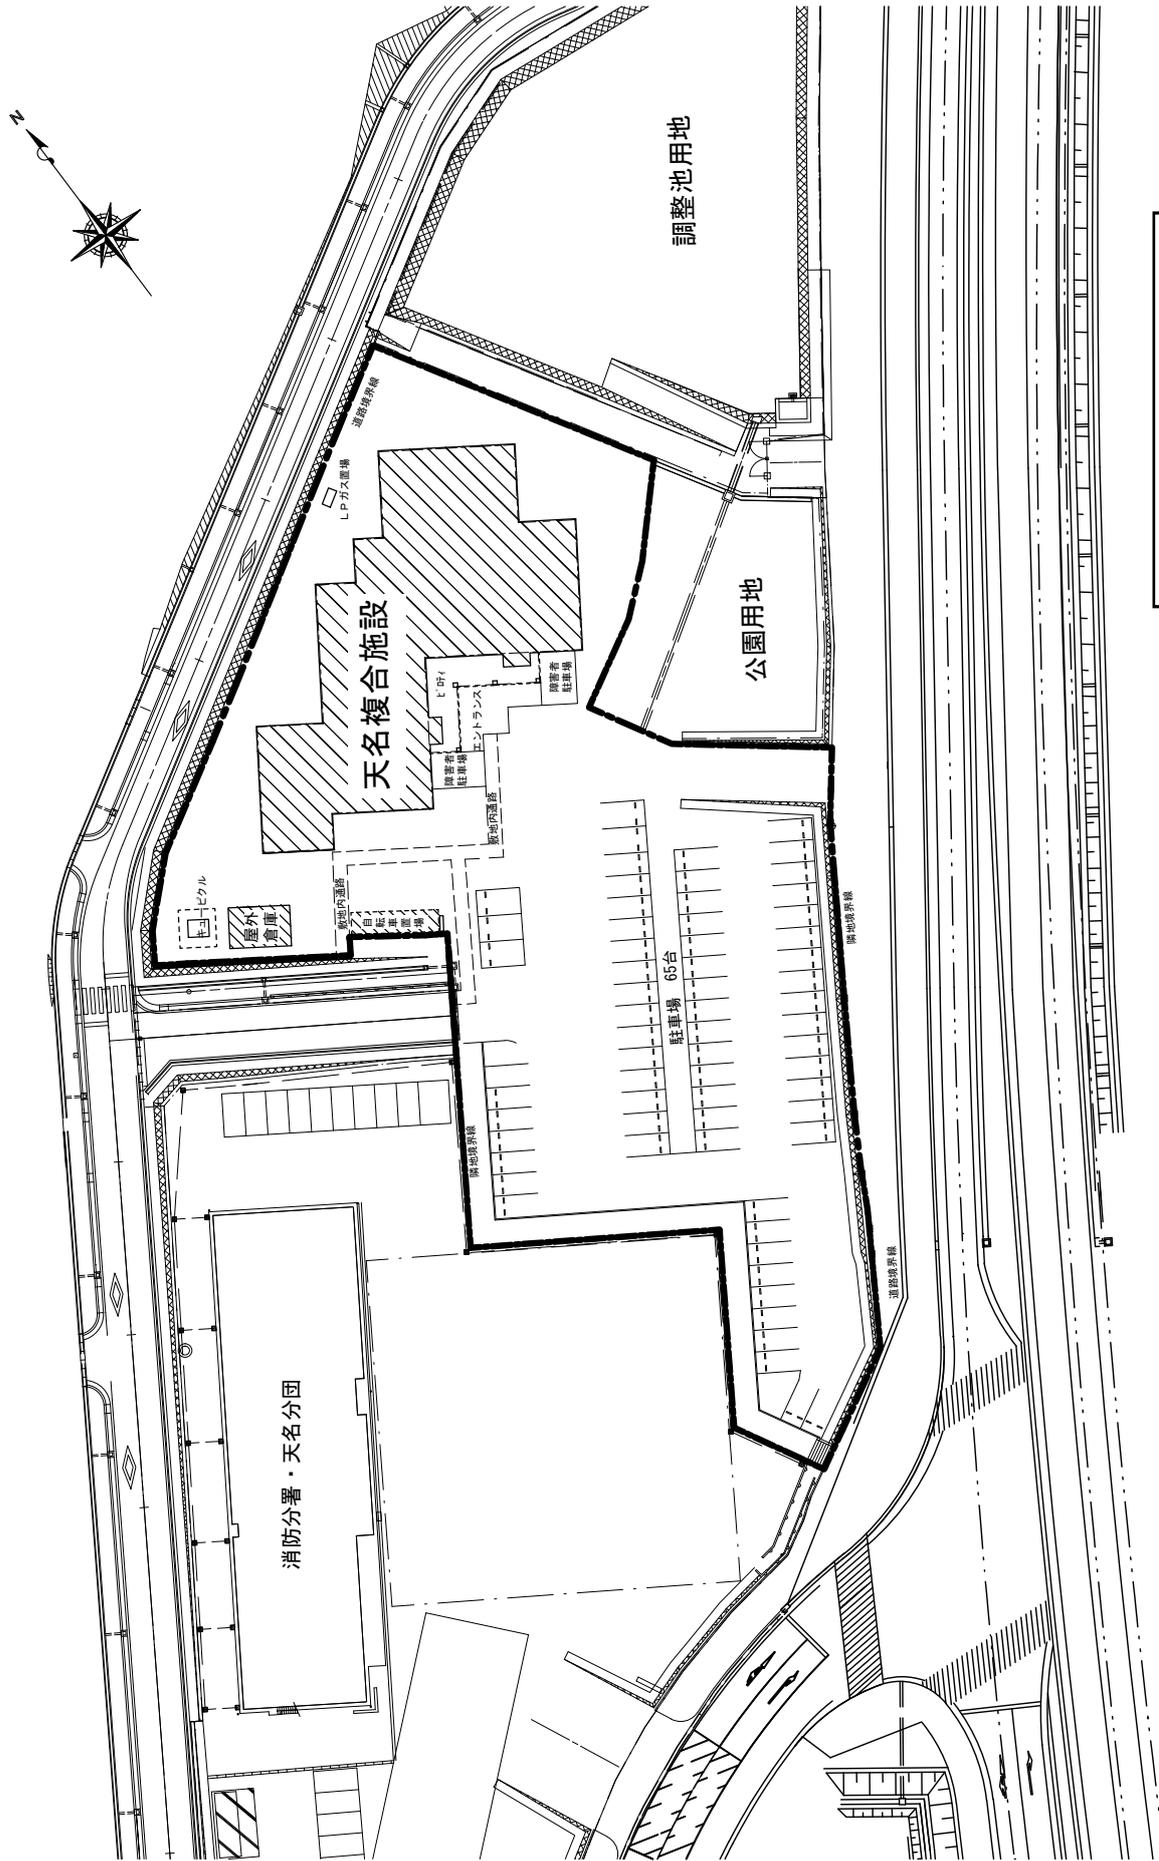

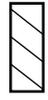凡例	
	工事対象箇所

S=1/800

天名複合施設建築工事 平面図

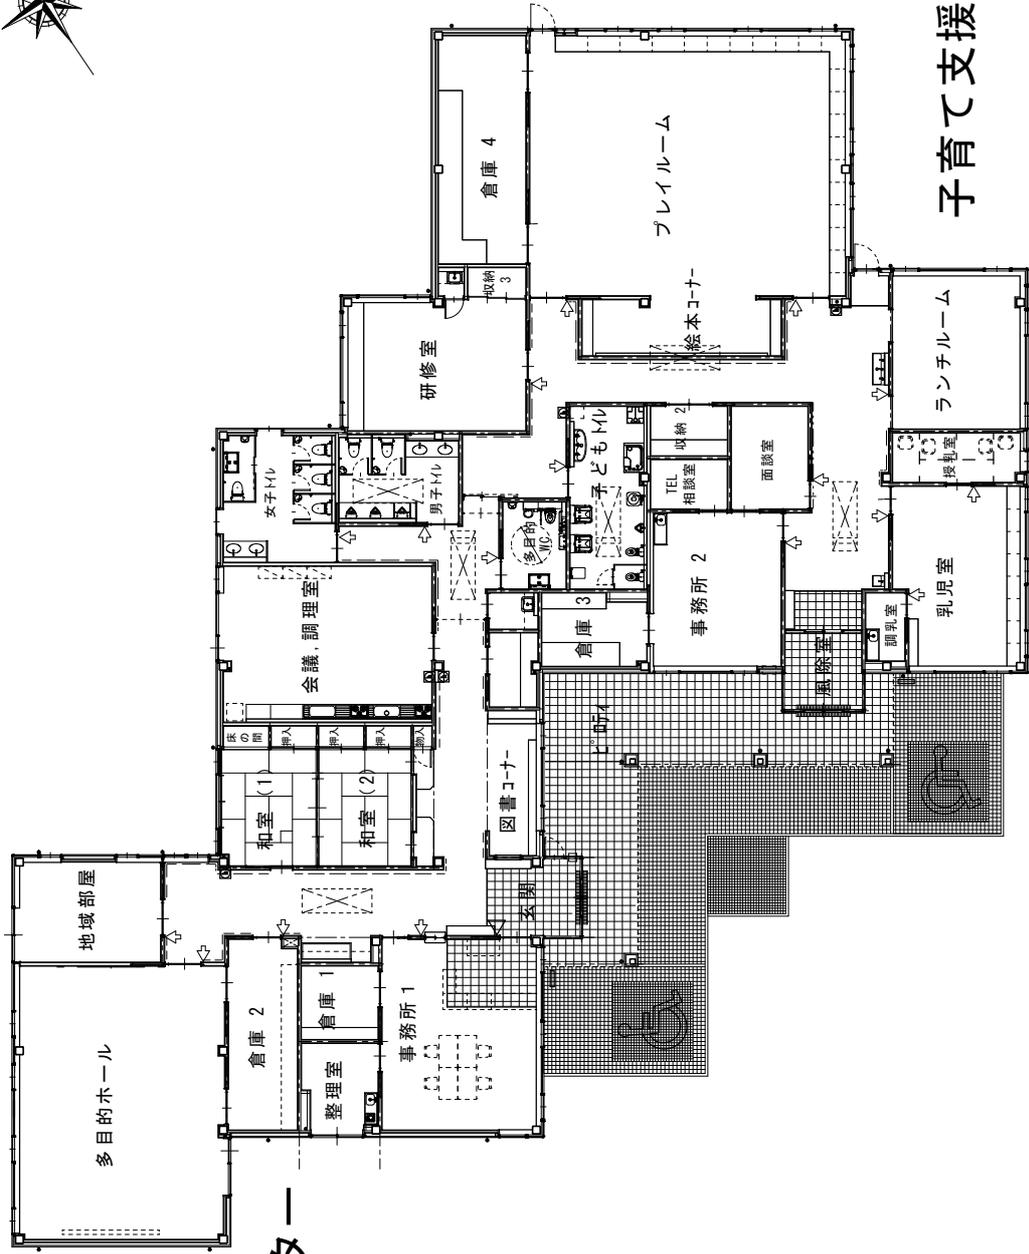


天名地区市民センター  
天名公民館


S=1/200

子育て支援センターりんりん


# 天名複合施設建築工事 立面図

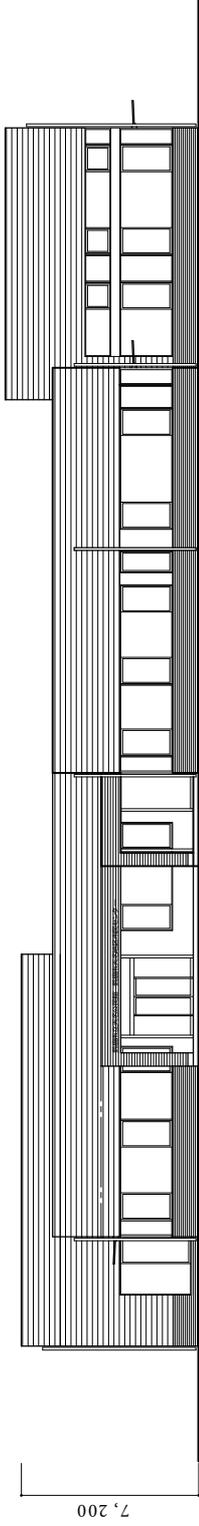

南立面図

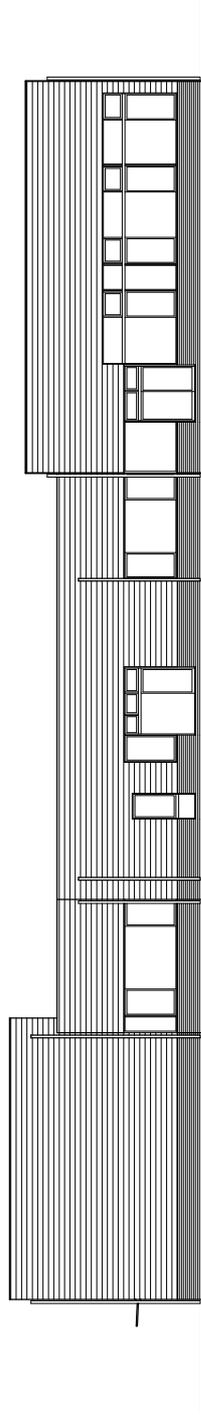

北立面図

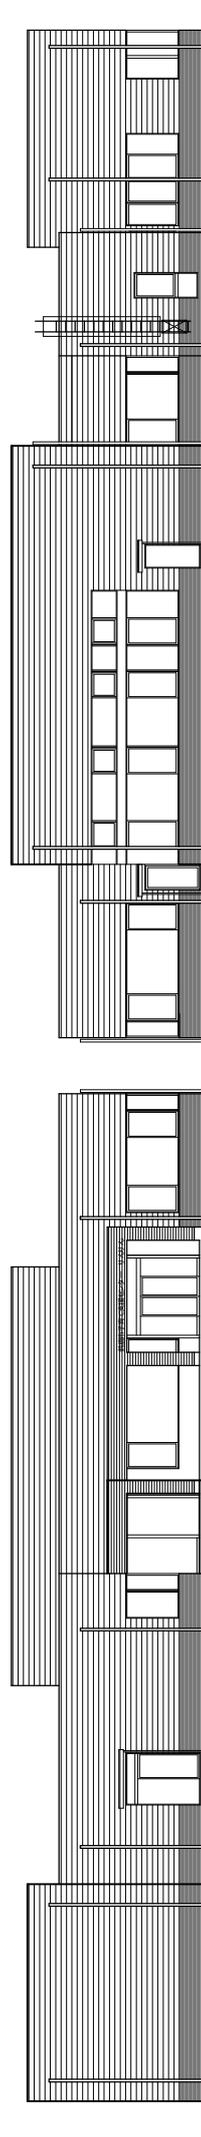

西立面図

東立面図

S=1/400

救急自動車 主要諸元

- 1 車 名 救急自動車
- 2 数 量 2台
- 3 車両型式 日産 3BF-CSE26
- 4 車両寸法 全長5,330mm 全幅1,880mm 全高2,490mm  
ホイールベース2,940mm
- 5 車両総重量 約3,230kg
- 6 主要装備 アラウンドビューモニター, カーナビゲーションシステム,  
ストレッチャー, ストレッチャー積載架台

