

議案第43号，第45号

令和4年8月29日

令和4年9月定例議会
議案説明資料

議 案 説 明 資 料 目 次


議案第 43 号	工事請負契約の締結について……………	1
議案第 45 号	市道の認定について……………	3

天名地区公共施設一体整備外構工事 位置図




凡 例	
工事対象箇所	

S=1/3,000

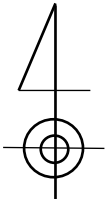


天名地区公共施設一体整備外構工事 配置図

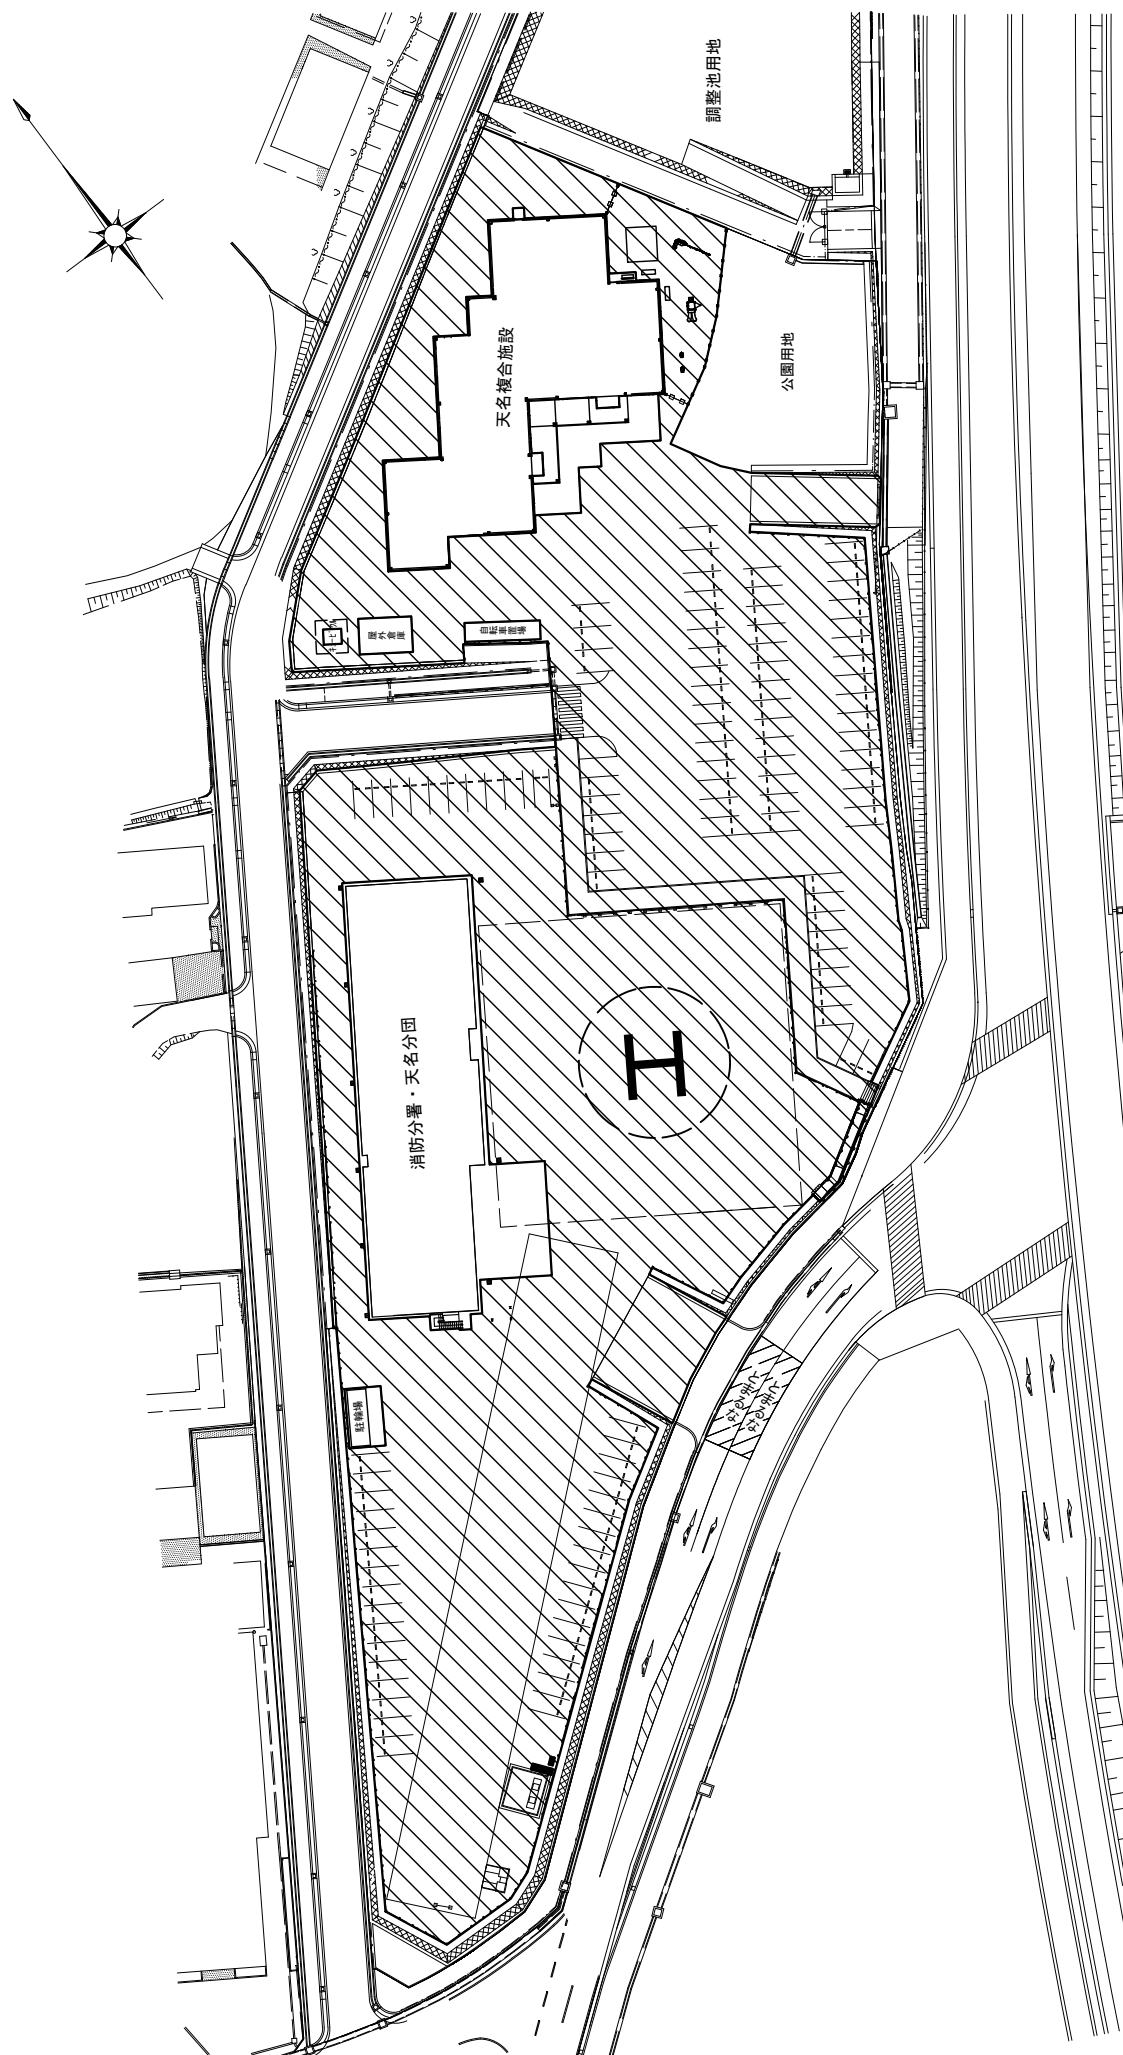


凡 例
工事対象箇所


S=1/1,000

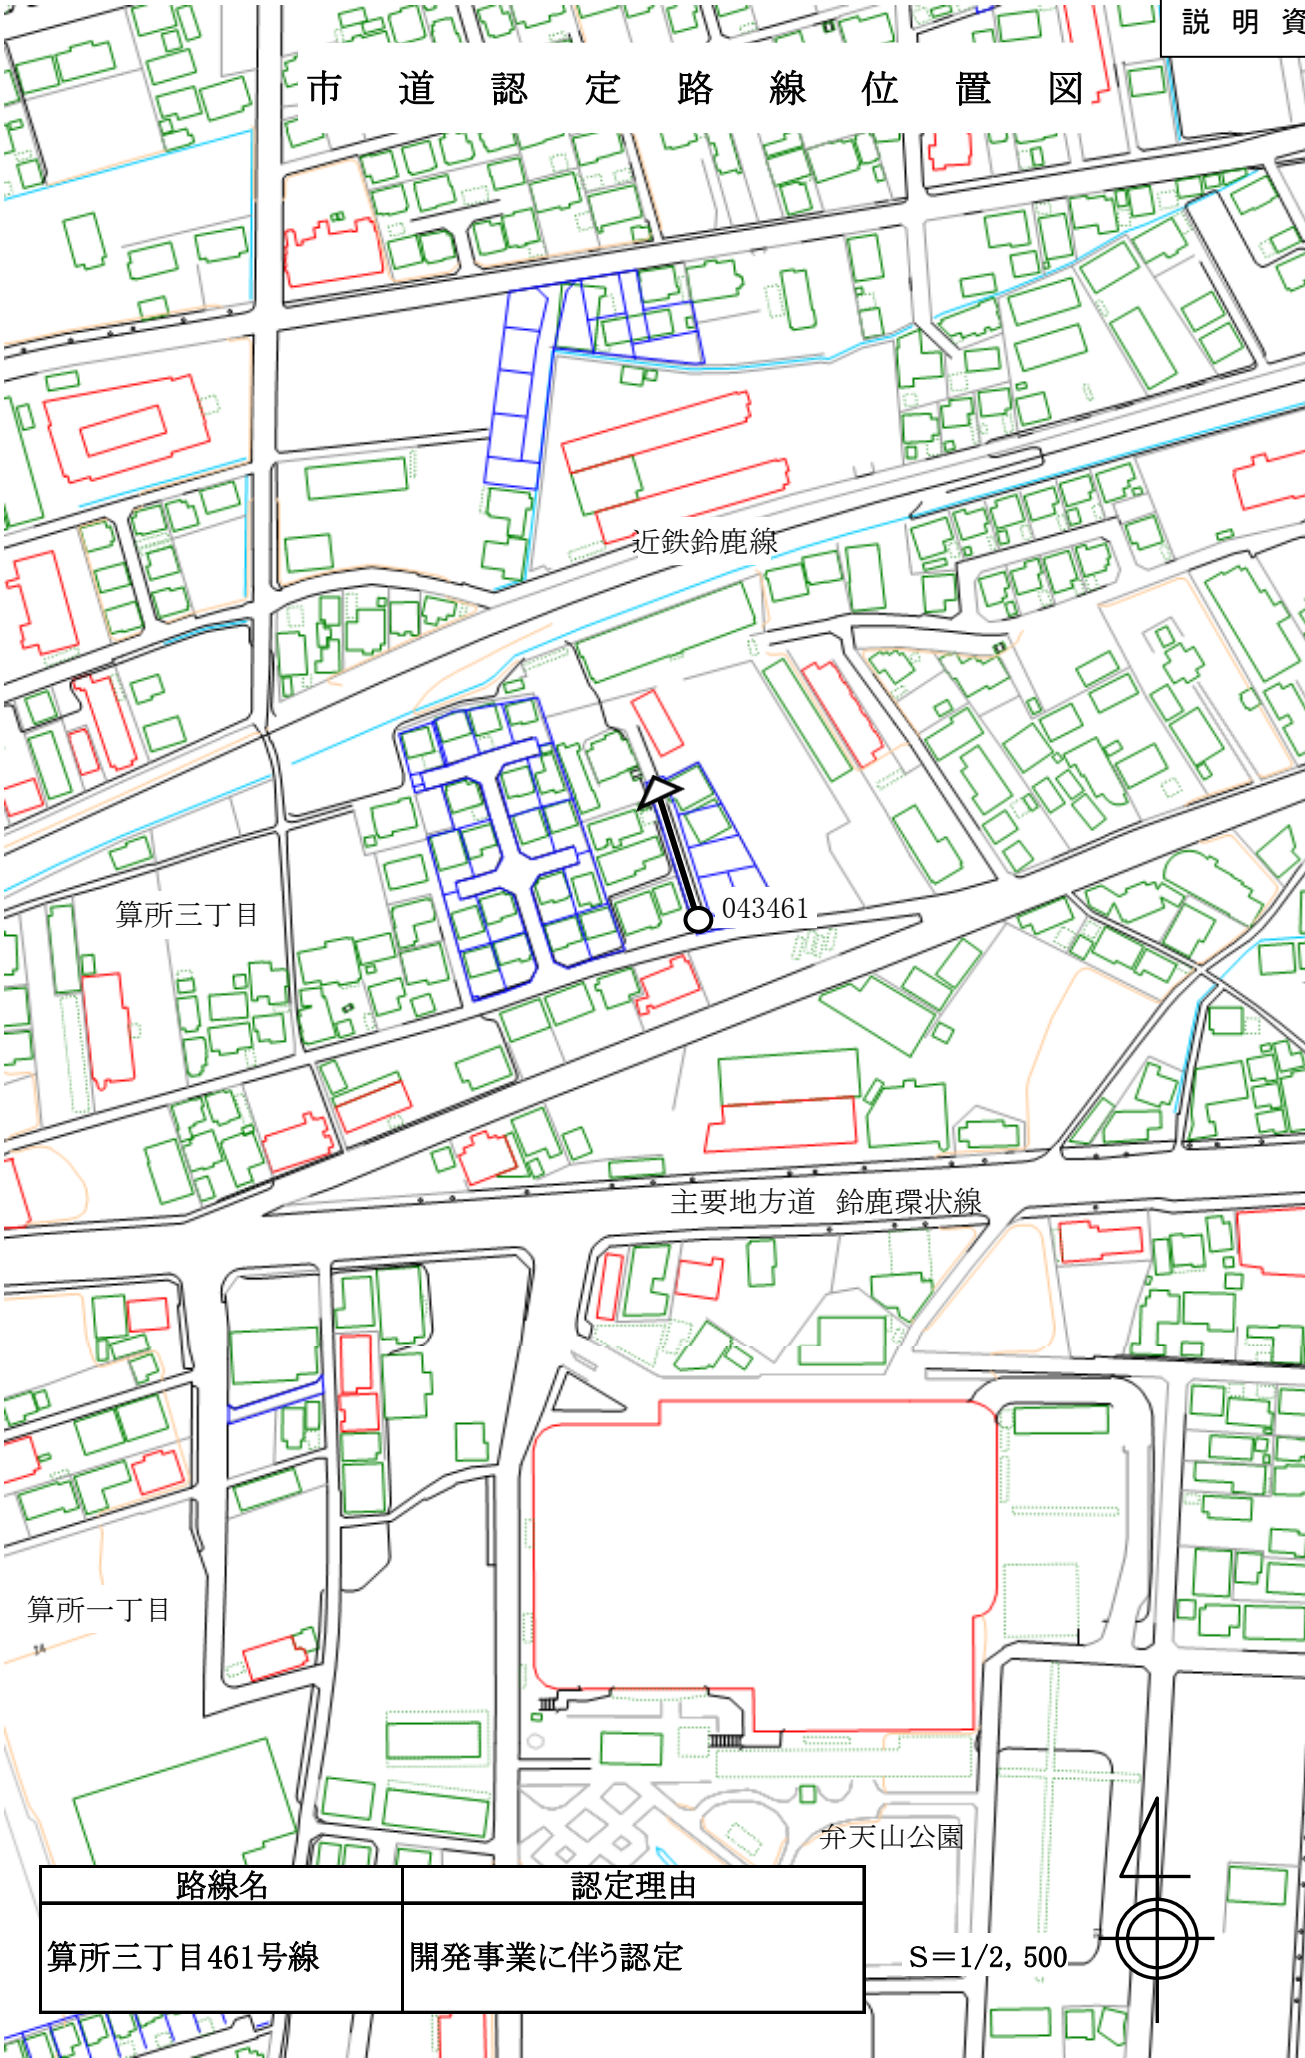


市道認定路線位置図

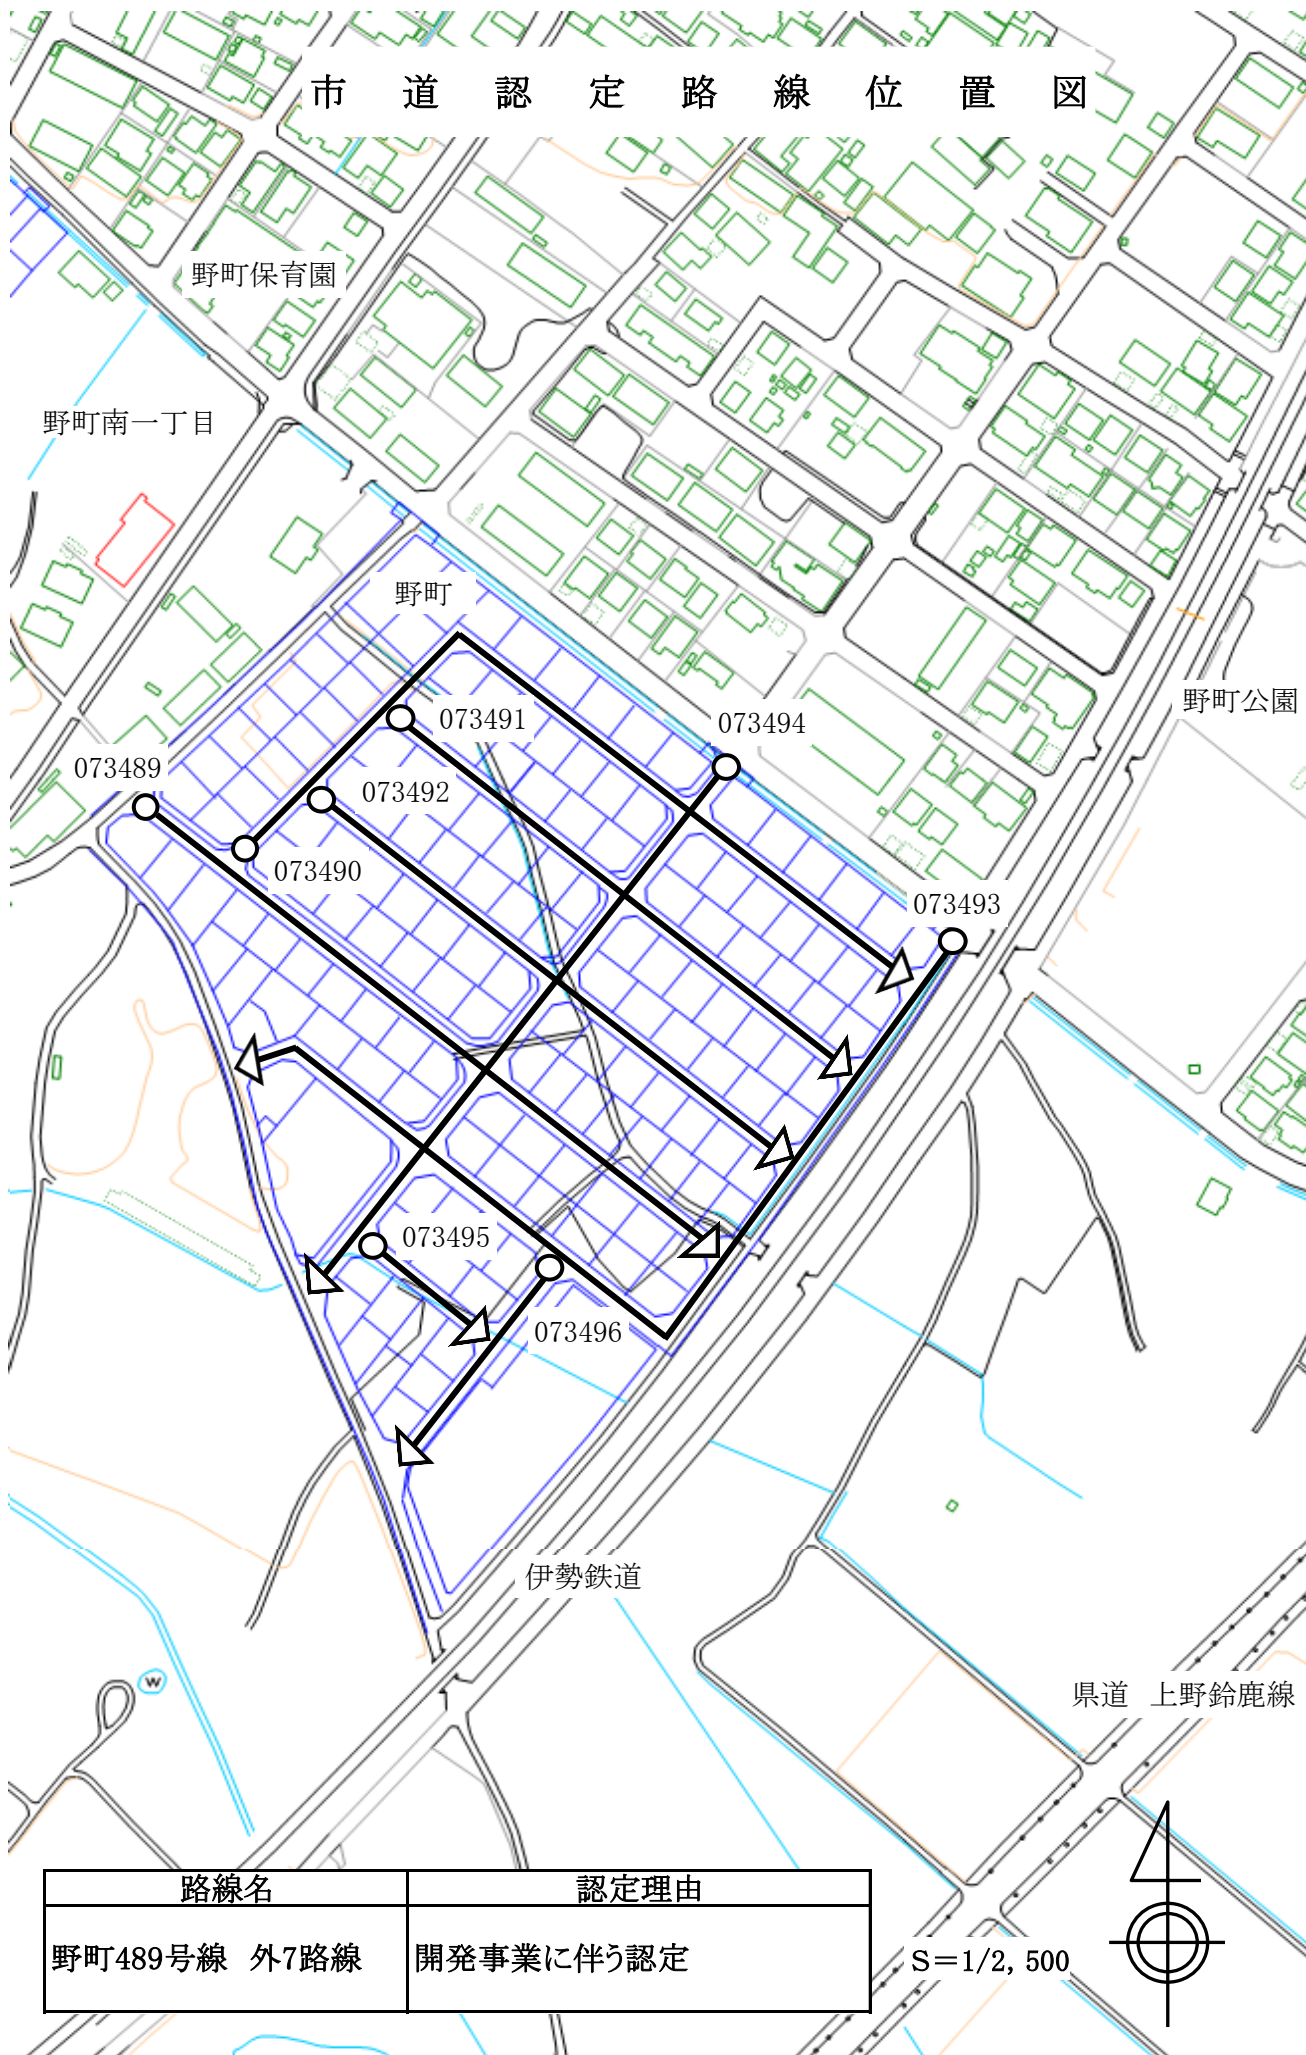

市道認定路線位置図

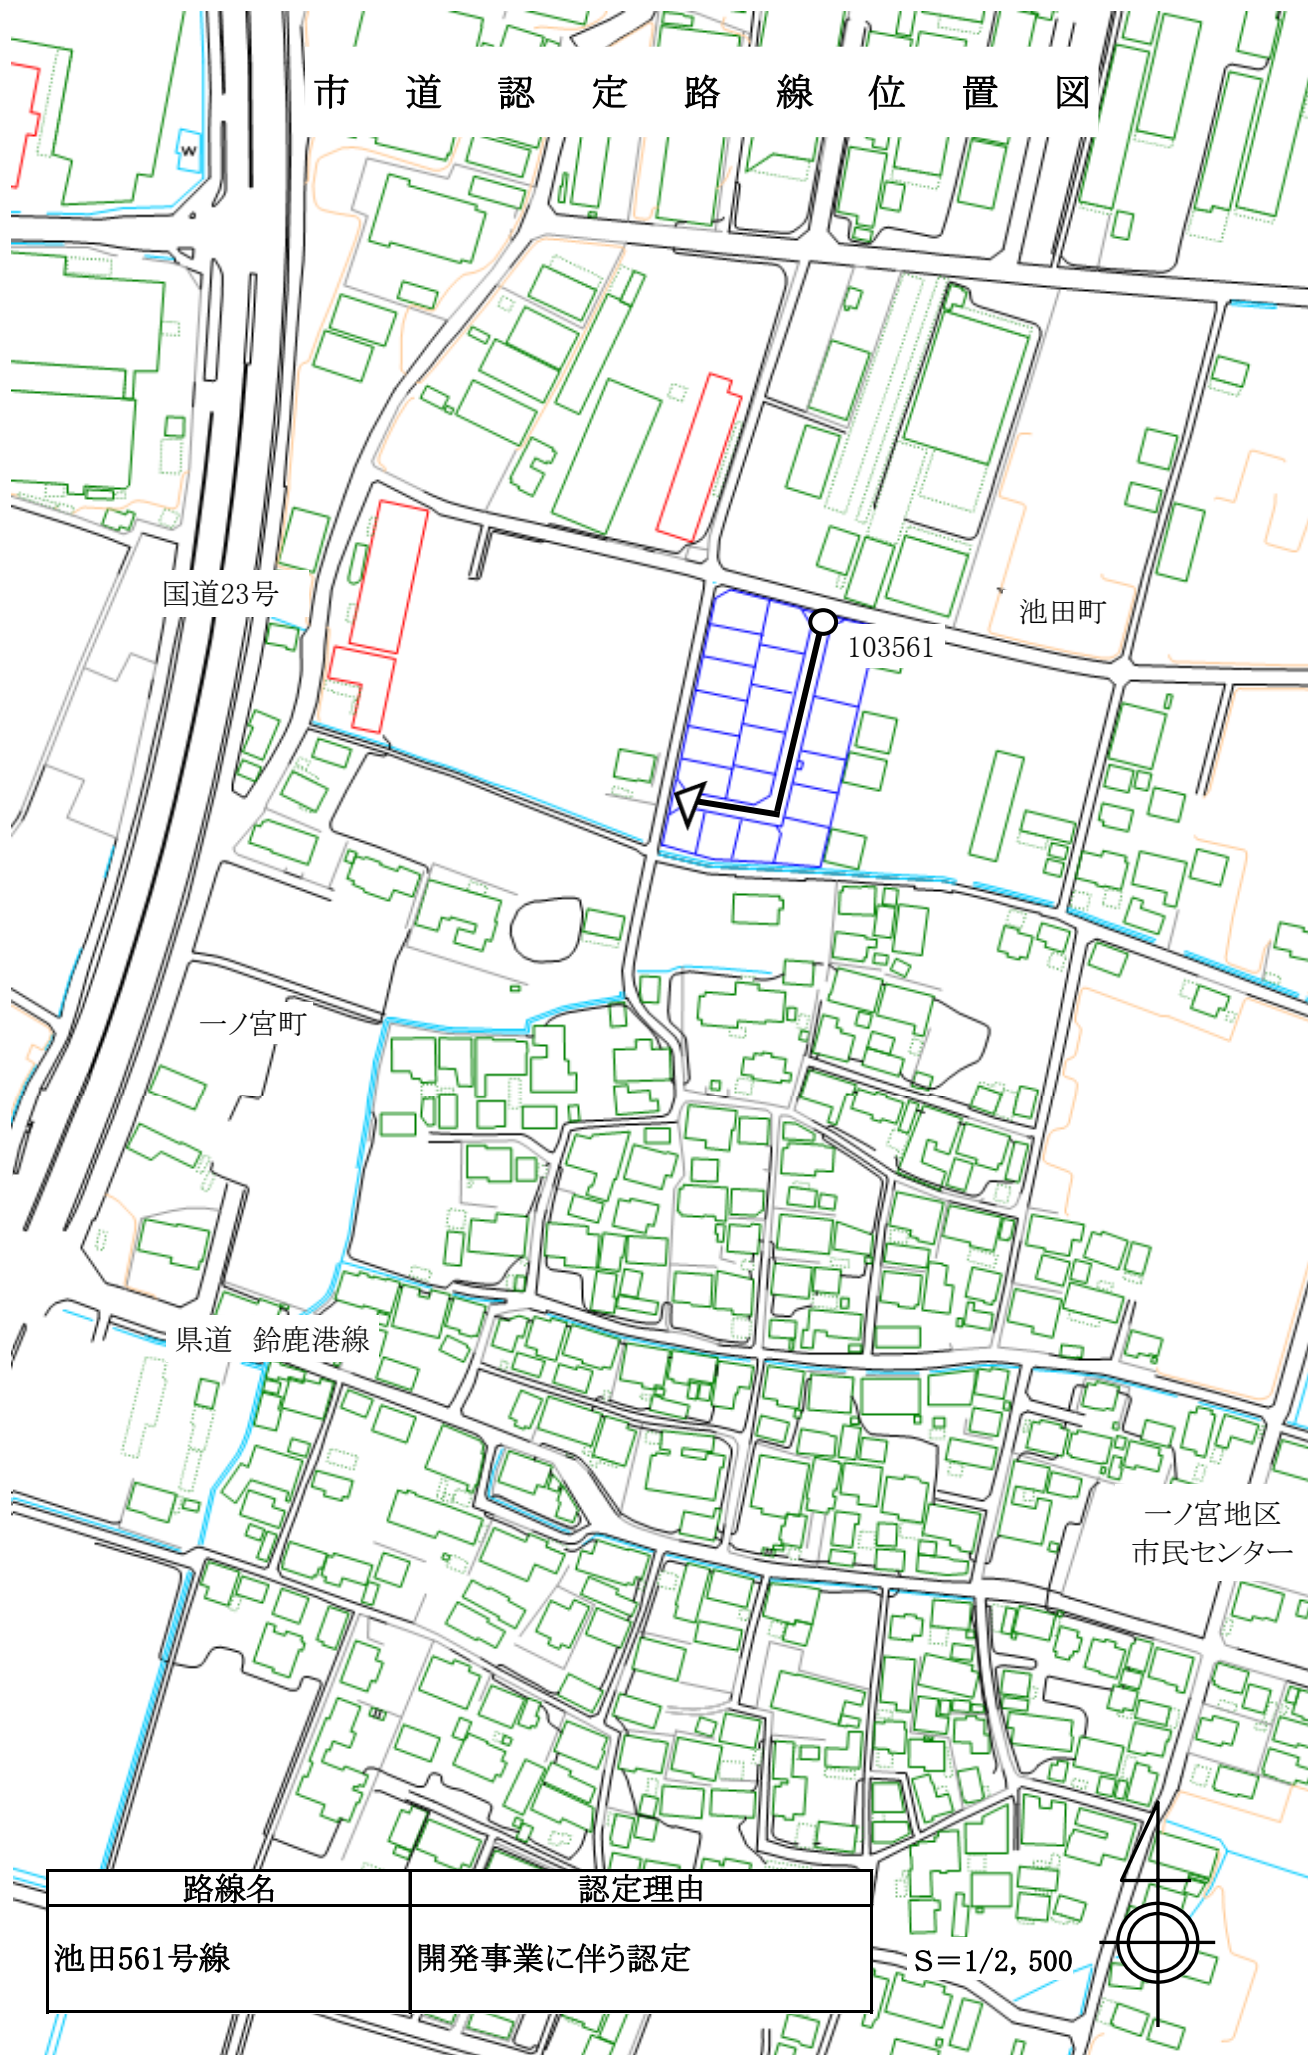

市道認定路線位置図

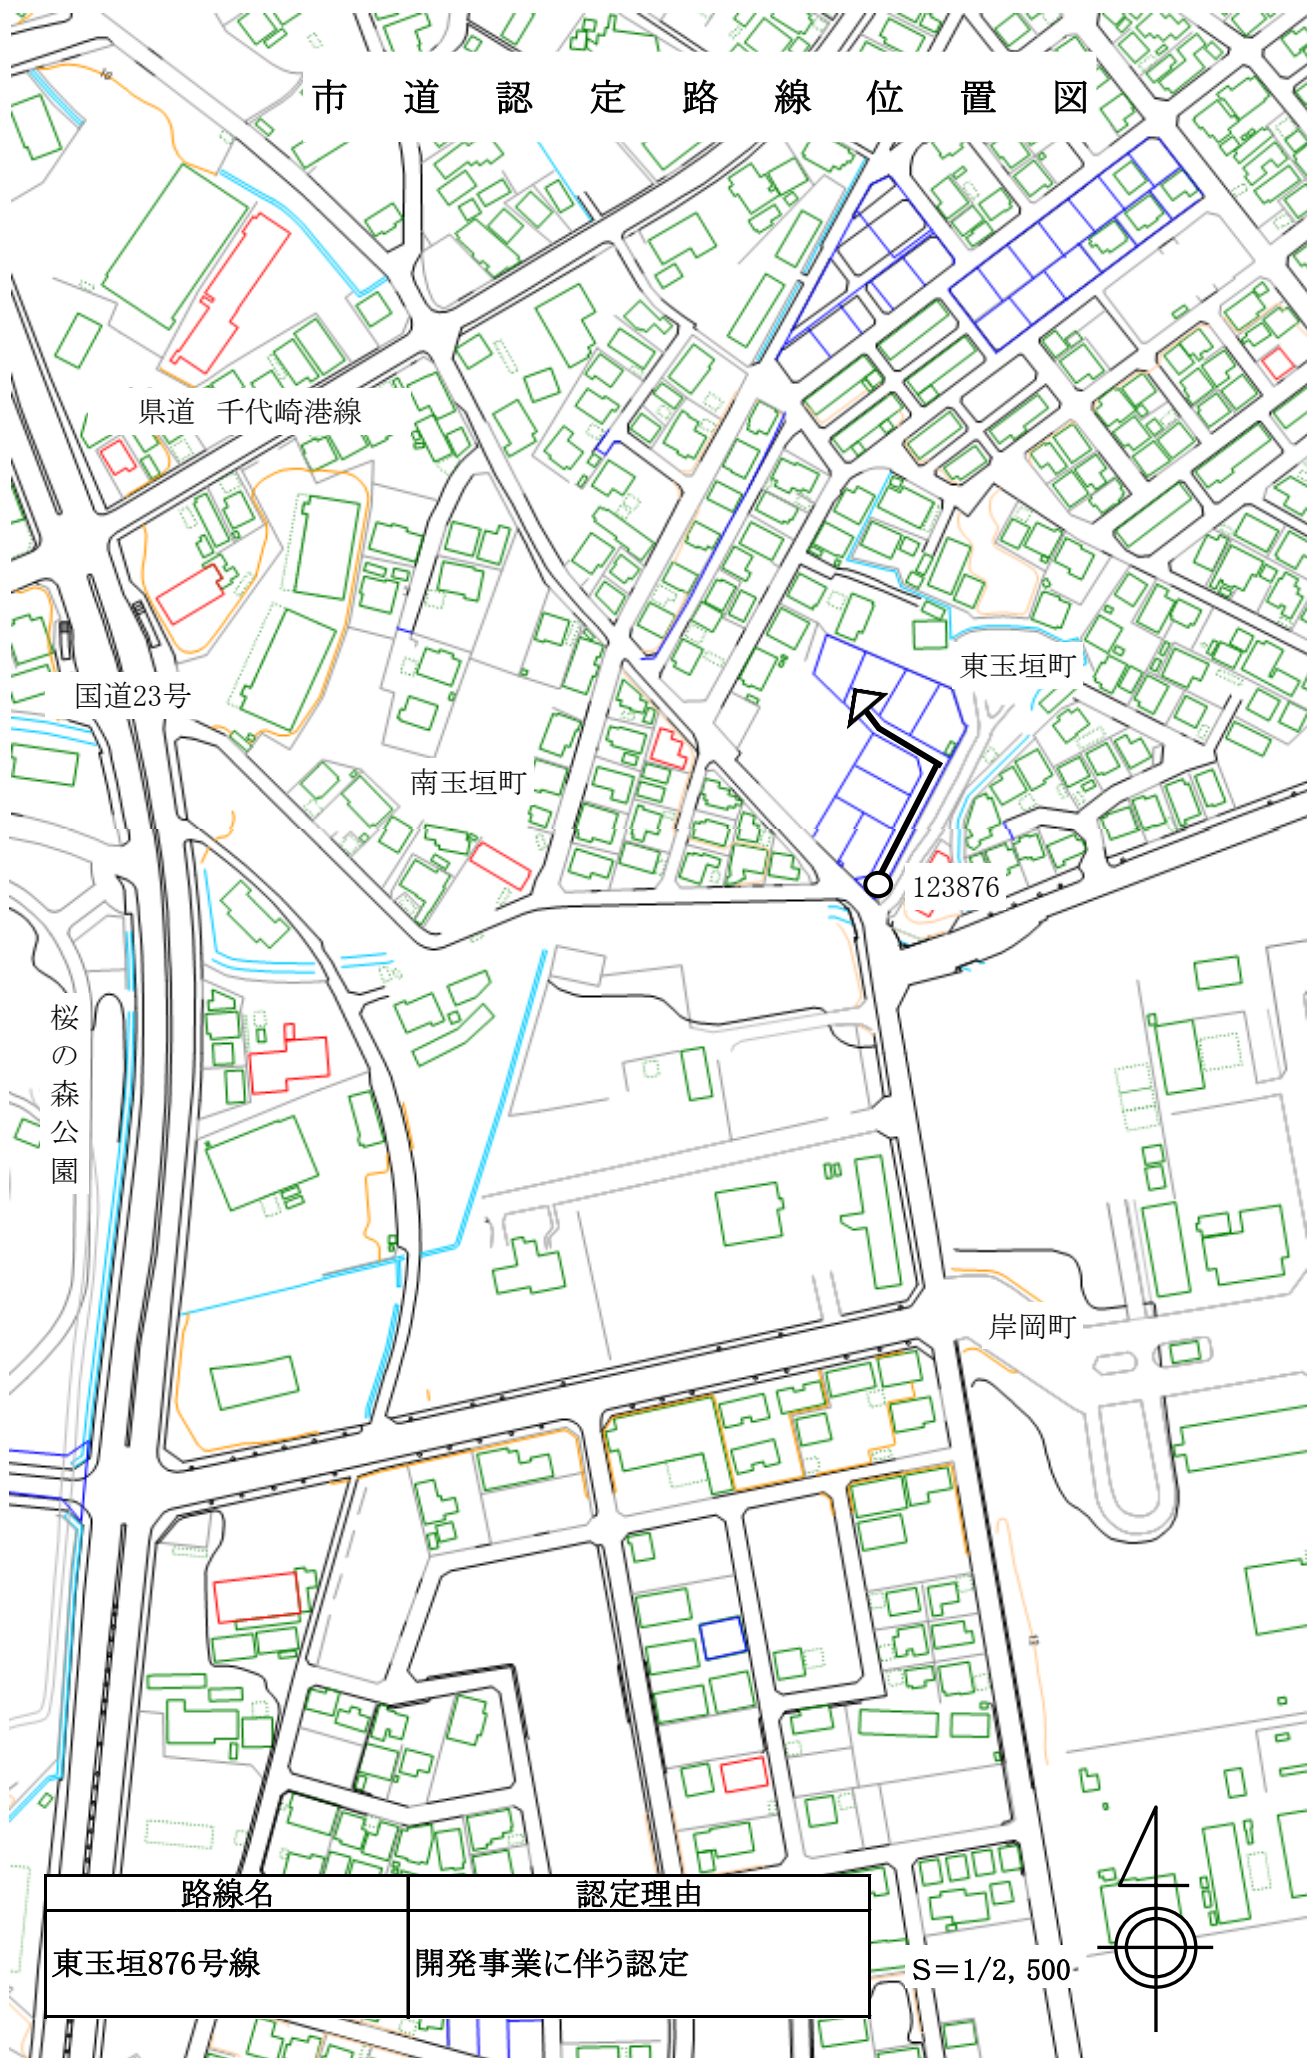

路線名	認定理由
東玉垣876号線	開発事業に伴う認定


S=1/2, 500



市道認定路線位置図



市道認定路線位置図

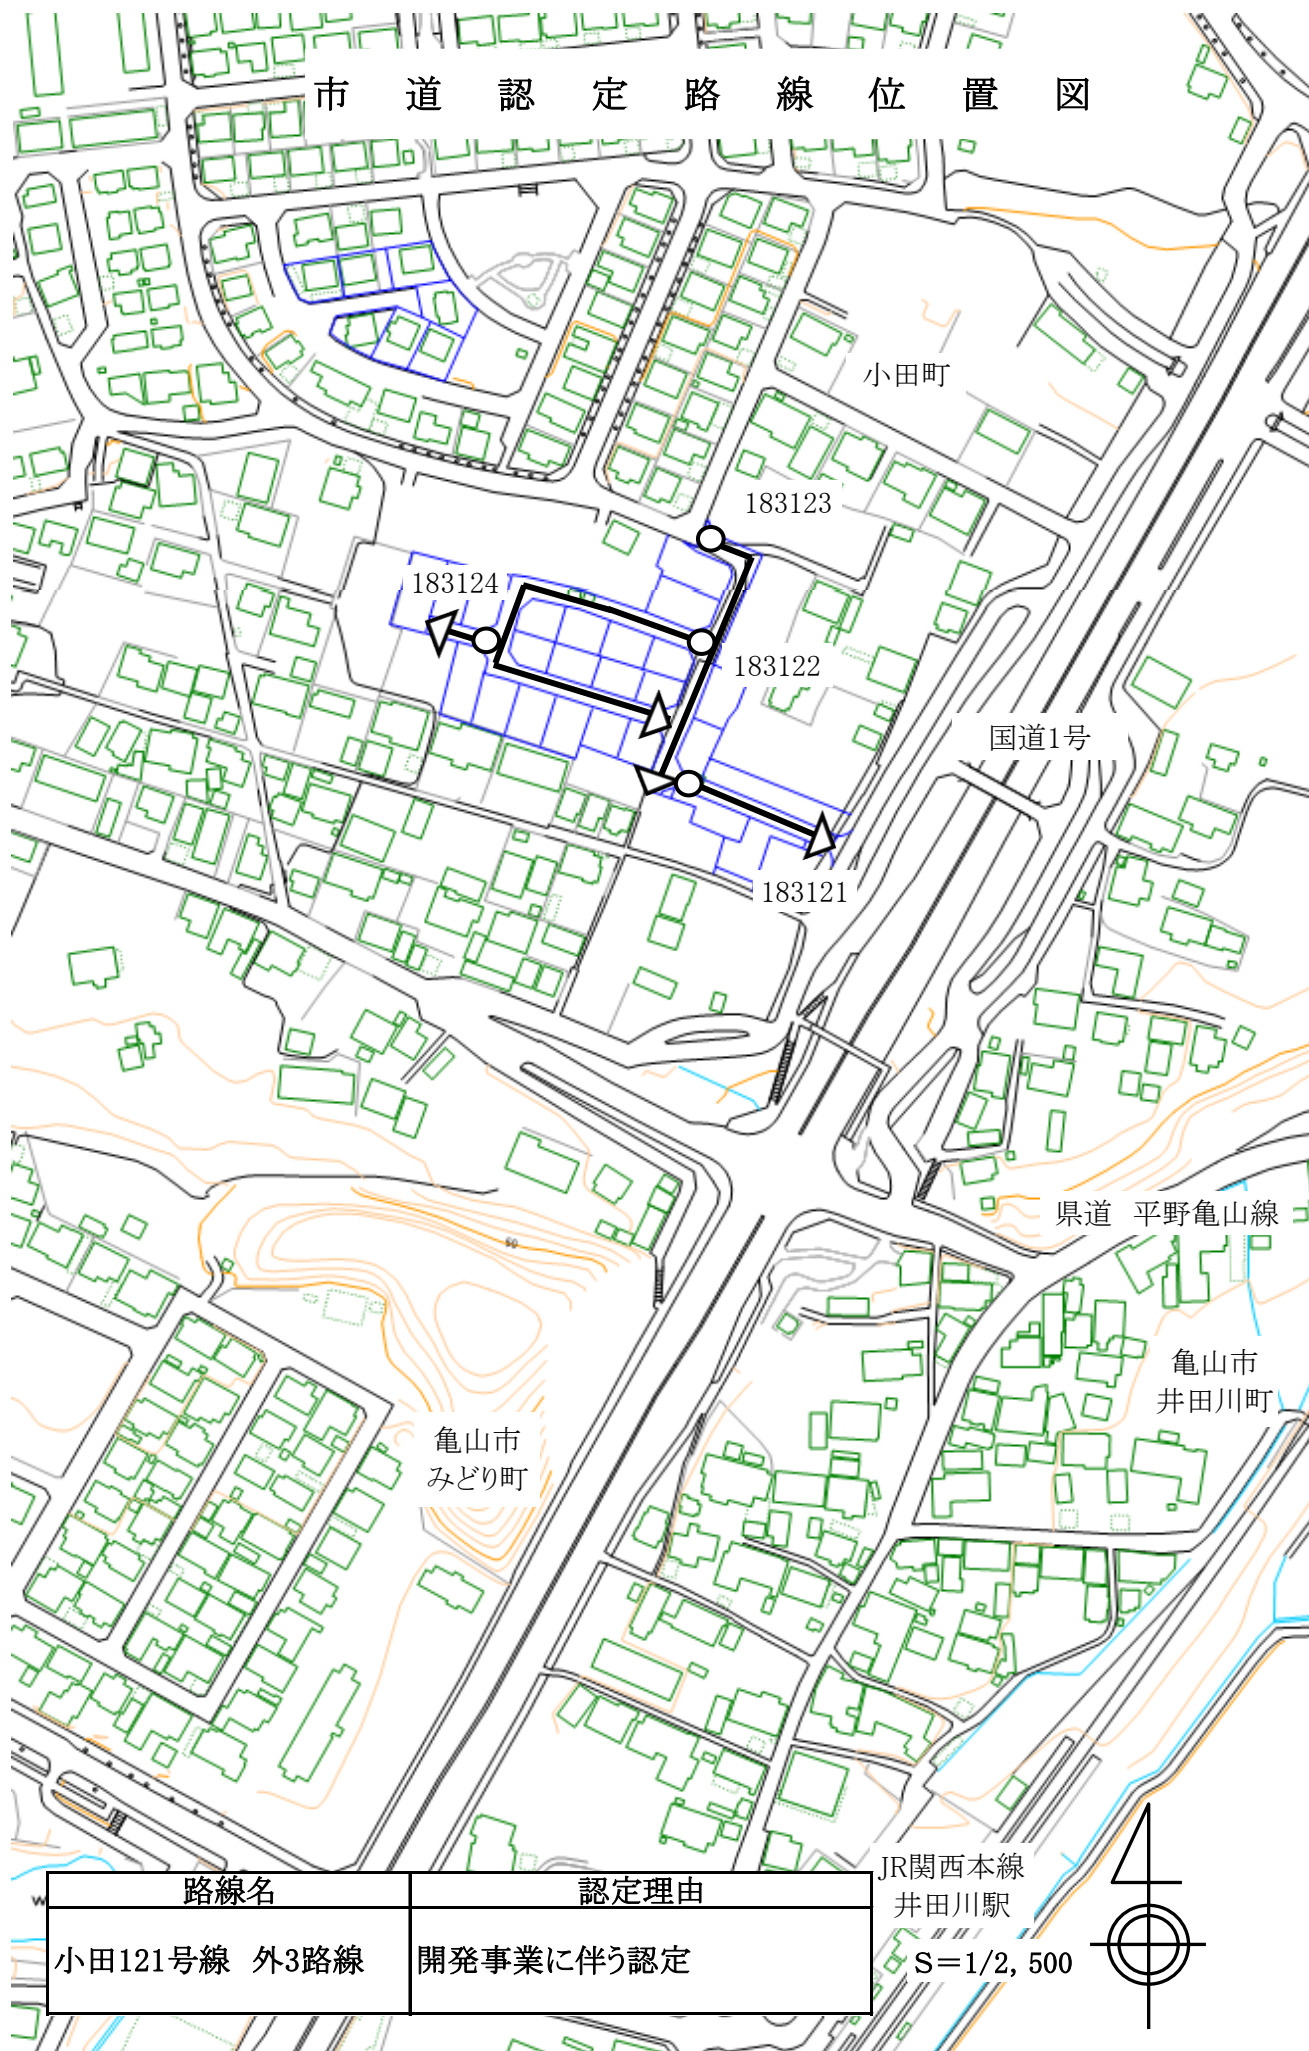

路線名	認定理由
小田121号線 外3路線	開発事業に伴う認定