議案第57号～第60号

令和３年９月２日

令 和 ３ 年 ９ 月 定 例 議 会
追 加 議 案 説 明 資 料

議　案　説　明　資　料　目　次

議案第 57 号～第 59 号　工事請負契約の締結について ····· 1

議案第 60 号　財産の取得について ····· 11

議案第57号～議案第59号
説　　明　　資　　料

鈴鹿市立大木中学校校舎増改築工事，
鈴鹿市立大木中学校校舎増改築電気設備工事，
鈴鹿市立大木中学校校舎増改築機械設備工事　位置図

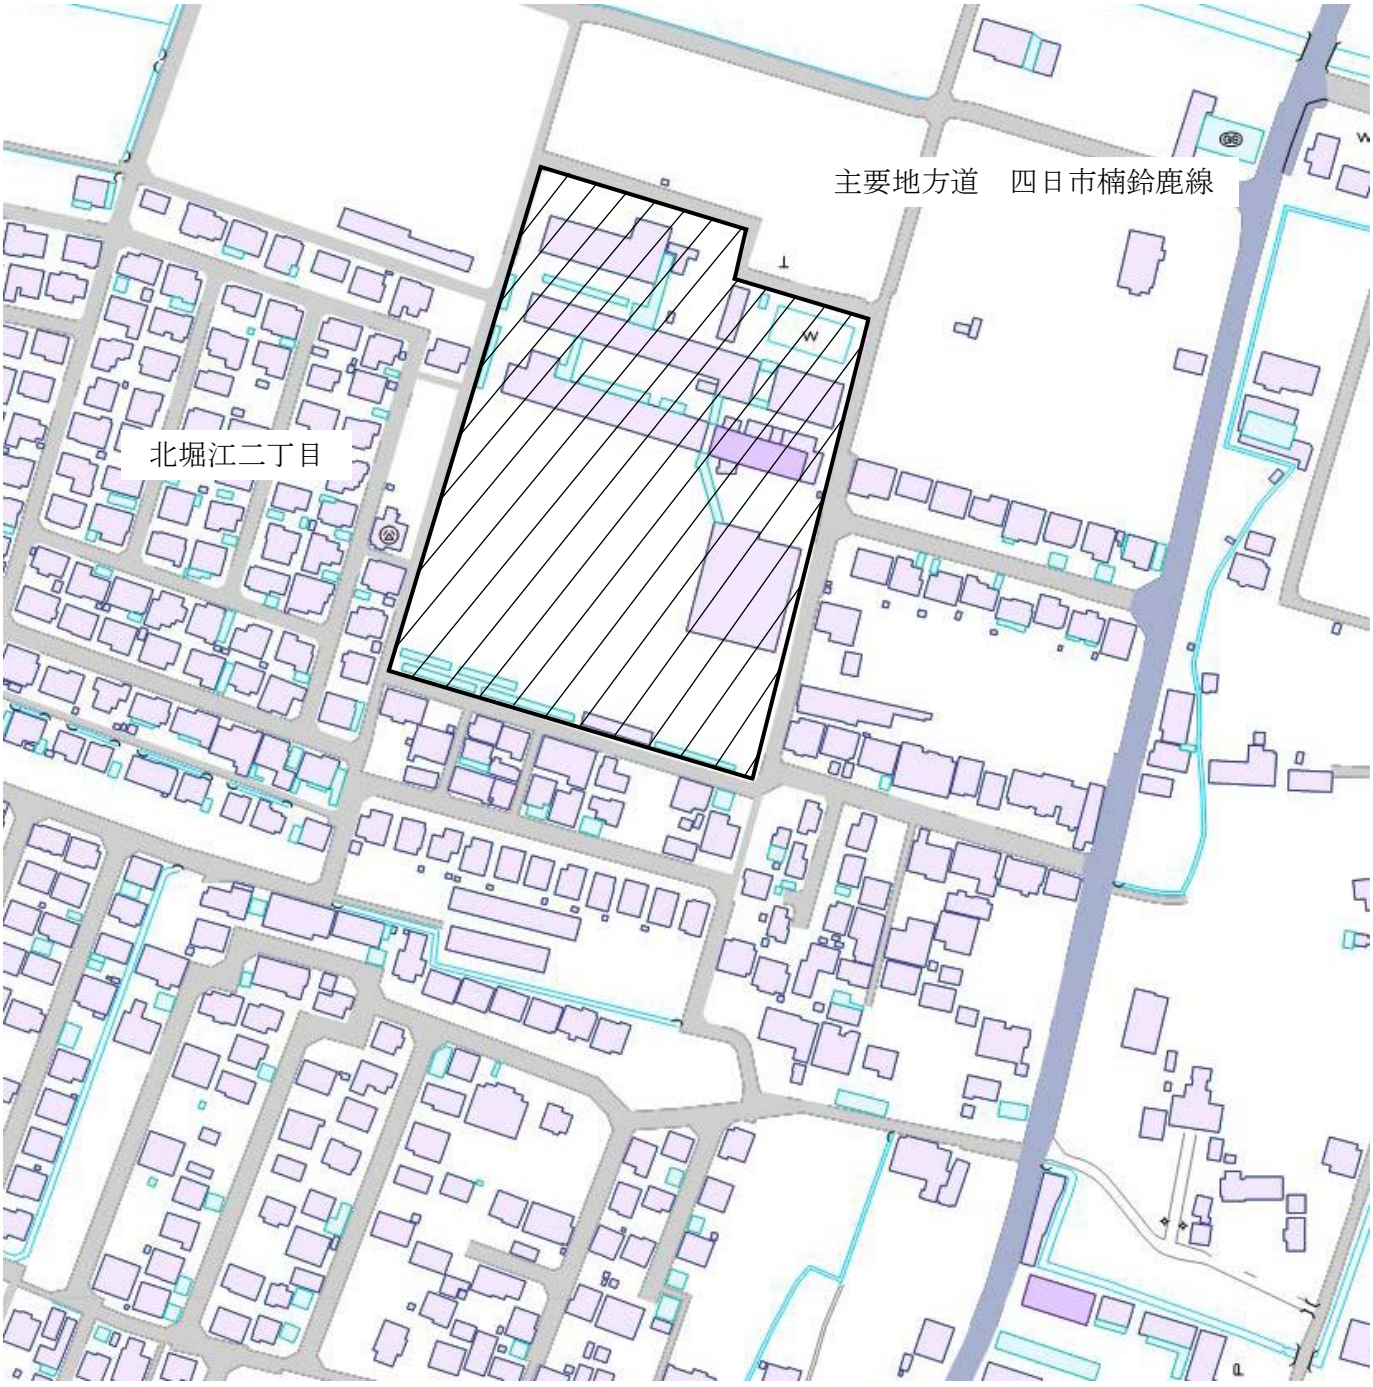

凡　例
工事箇所

S=1/2,000

鈴鹿市立大木中学校校舎増改築工事，
鈴鹿市立大木中学校校舎増改築電気設備工事，
鈴鹿市立大木中学校校舎増改築機械設備工事　配置図

S＝1／850

凡　例	
工事対象箇所	／／／／

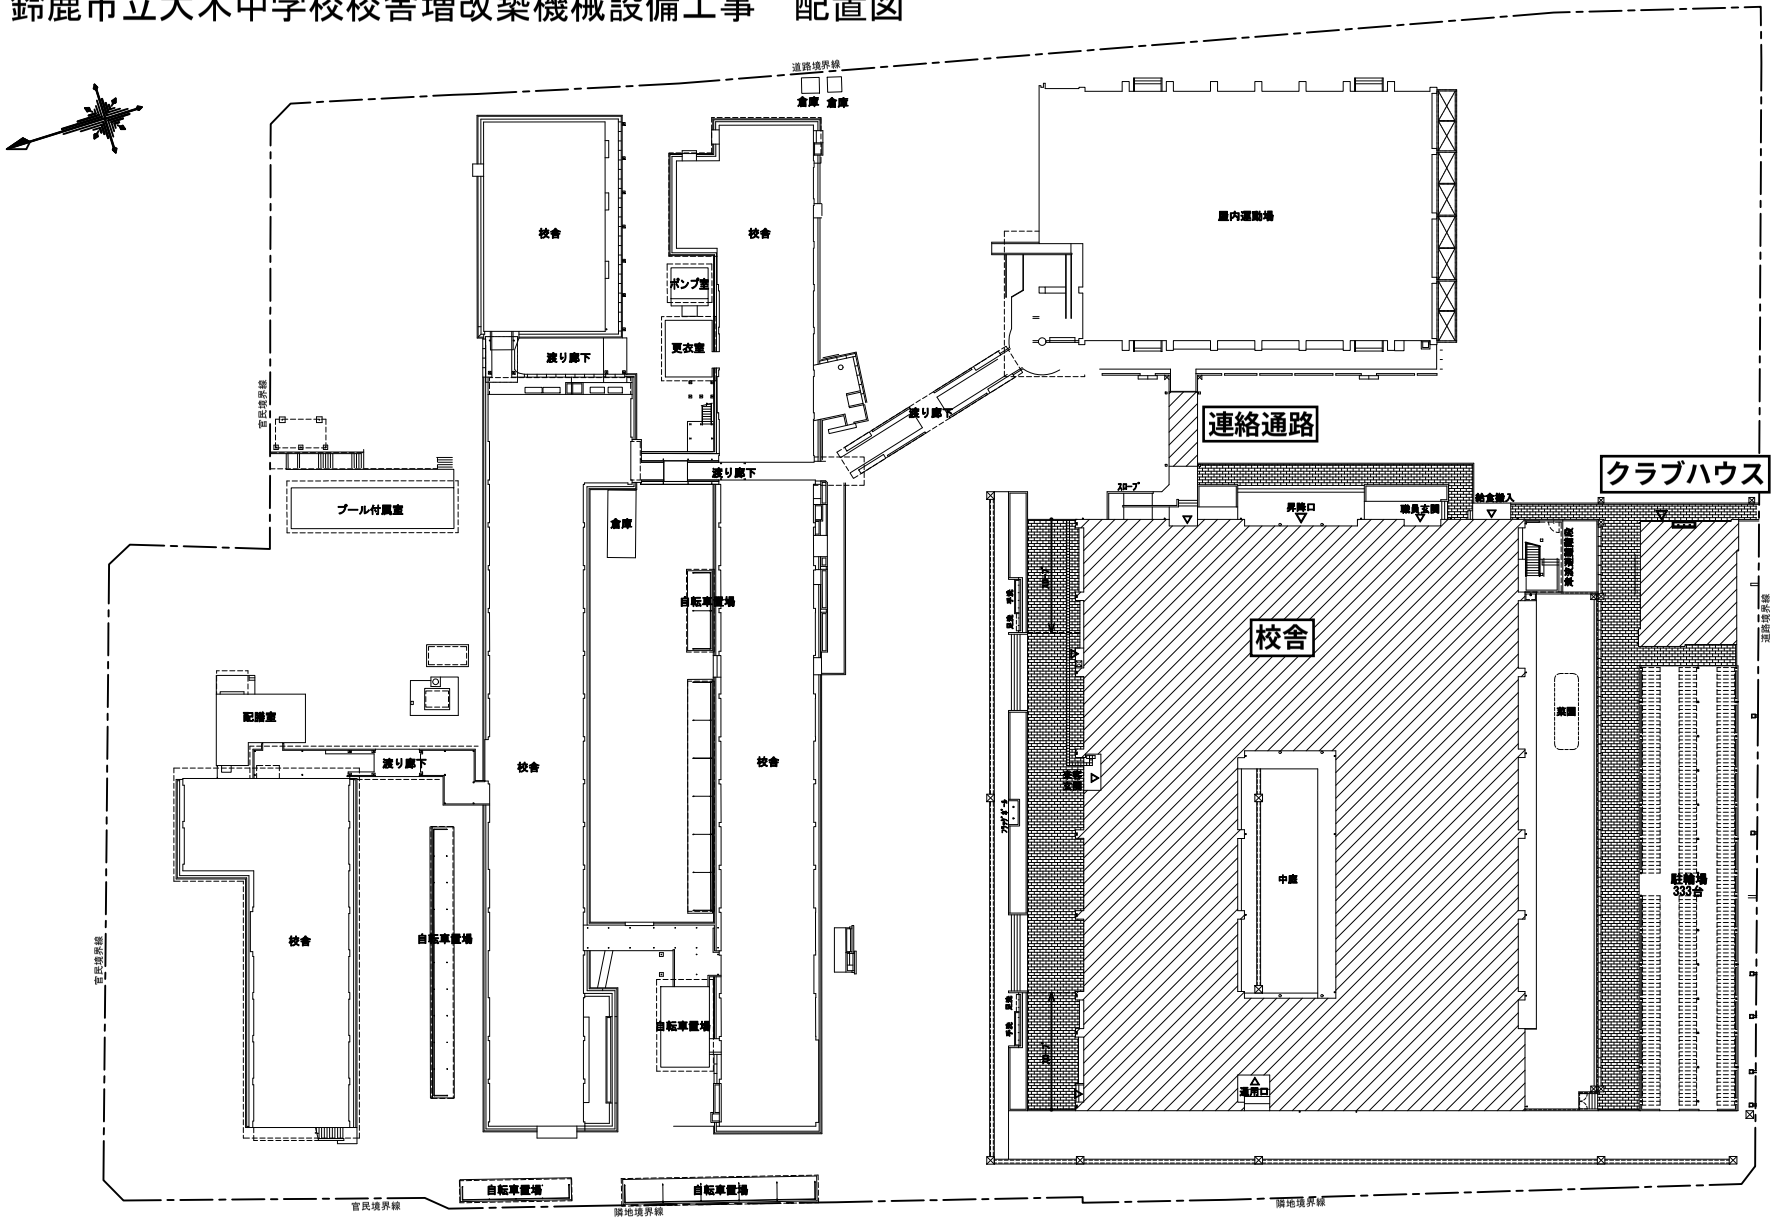

鈴鹿市立大木中学校校舎増改築工事，
鈴鹿市立大木中学校校舎増改築電気設備工事，
鈴鹿市立大木中学校校舎増改築機械設備工事　校舎１階平面図

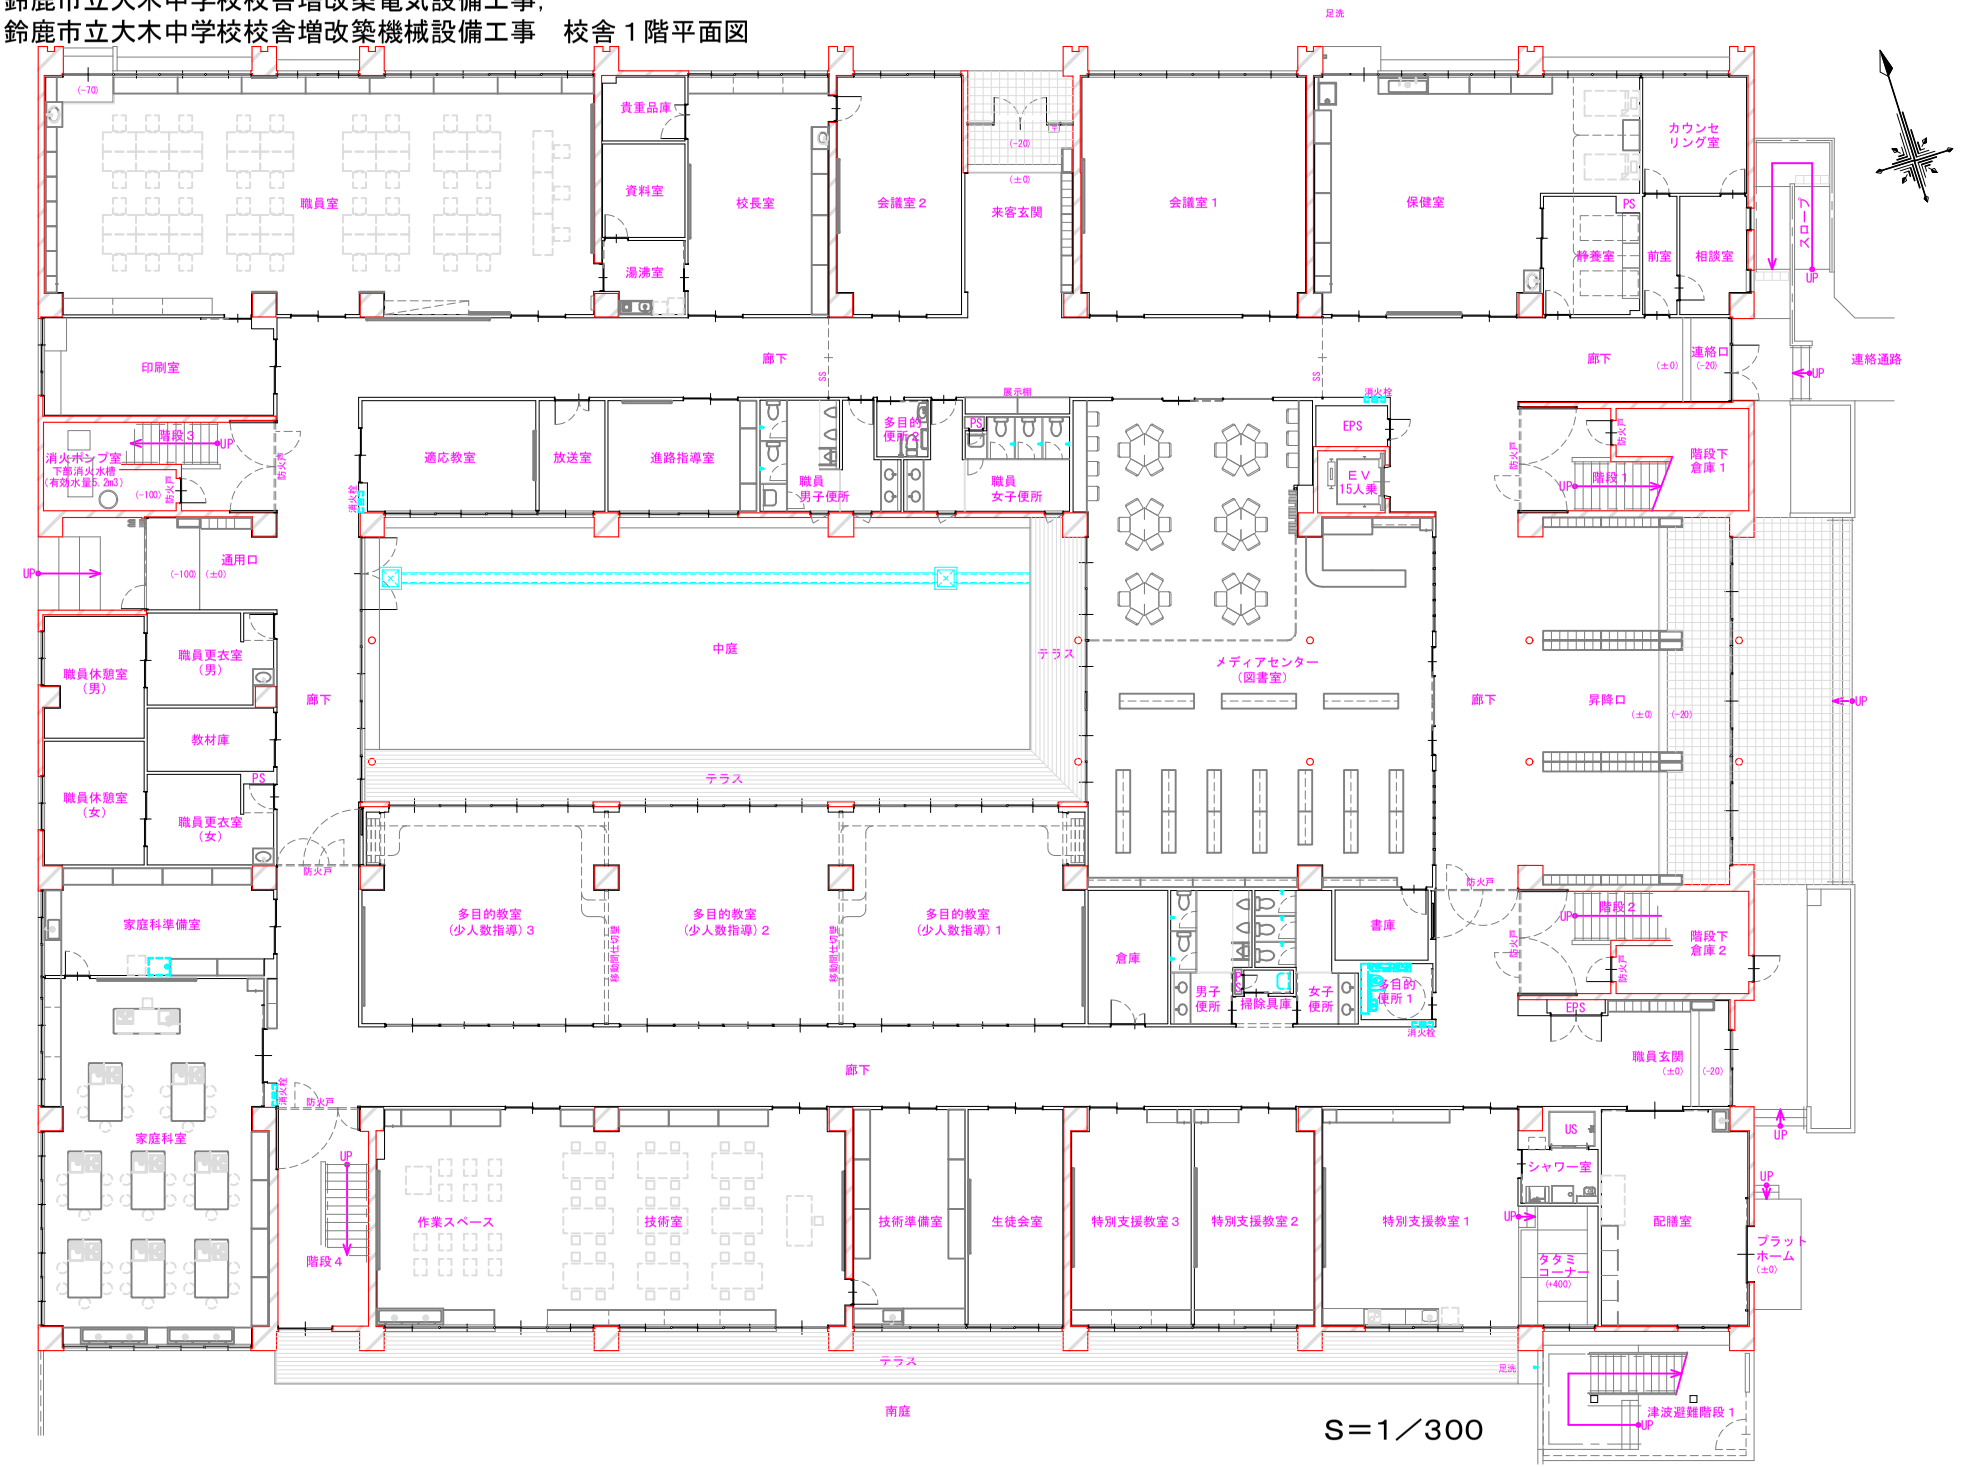

鈴鹿市立大木中学校校舎増改築工事，
鈴鹿市立大木中学校校舎増改築電気設備工事，
鈴鹿市立大木中学校校舎増改築機械設備工事　校舎２階平面図

S＝1／300

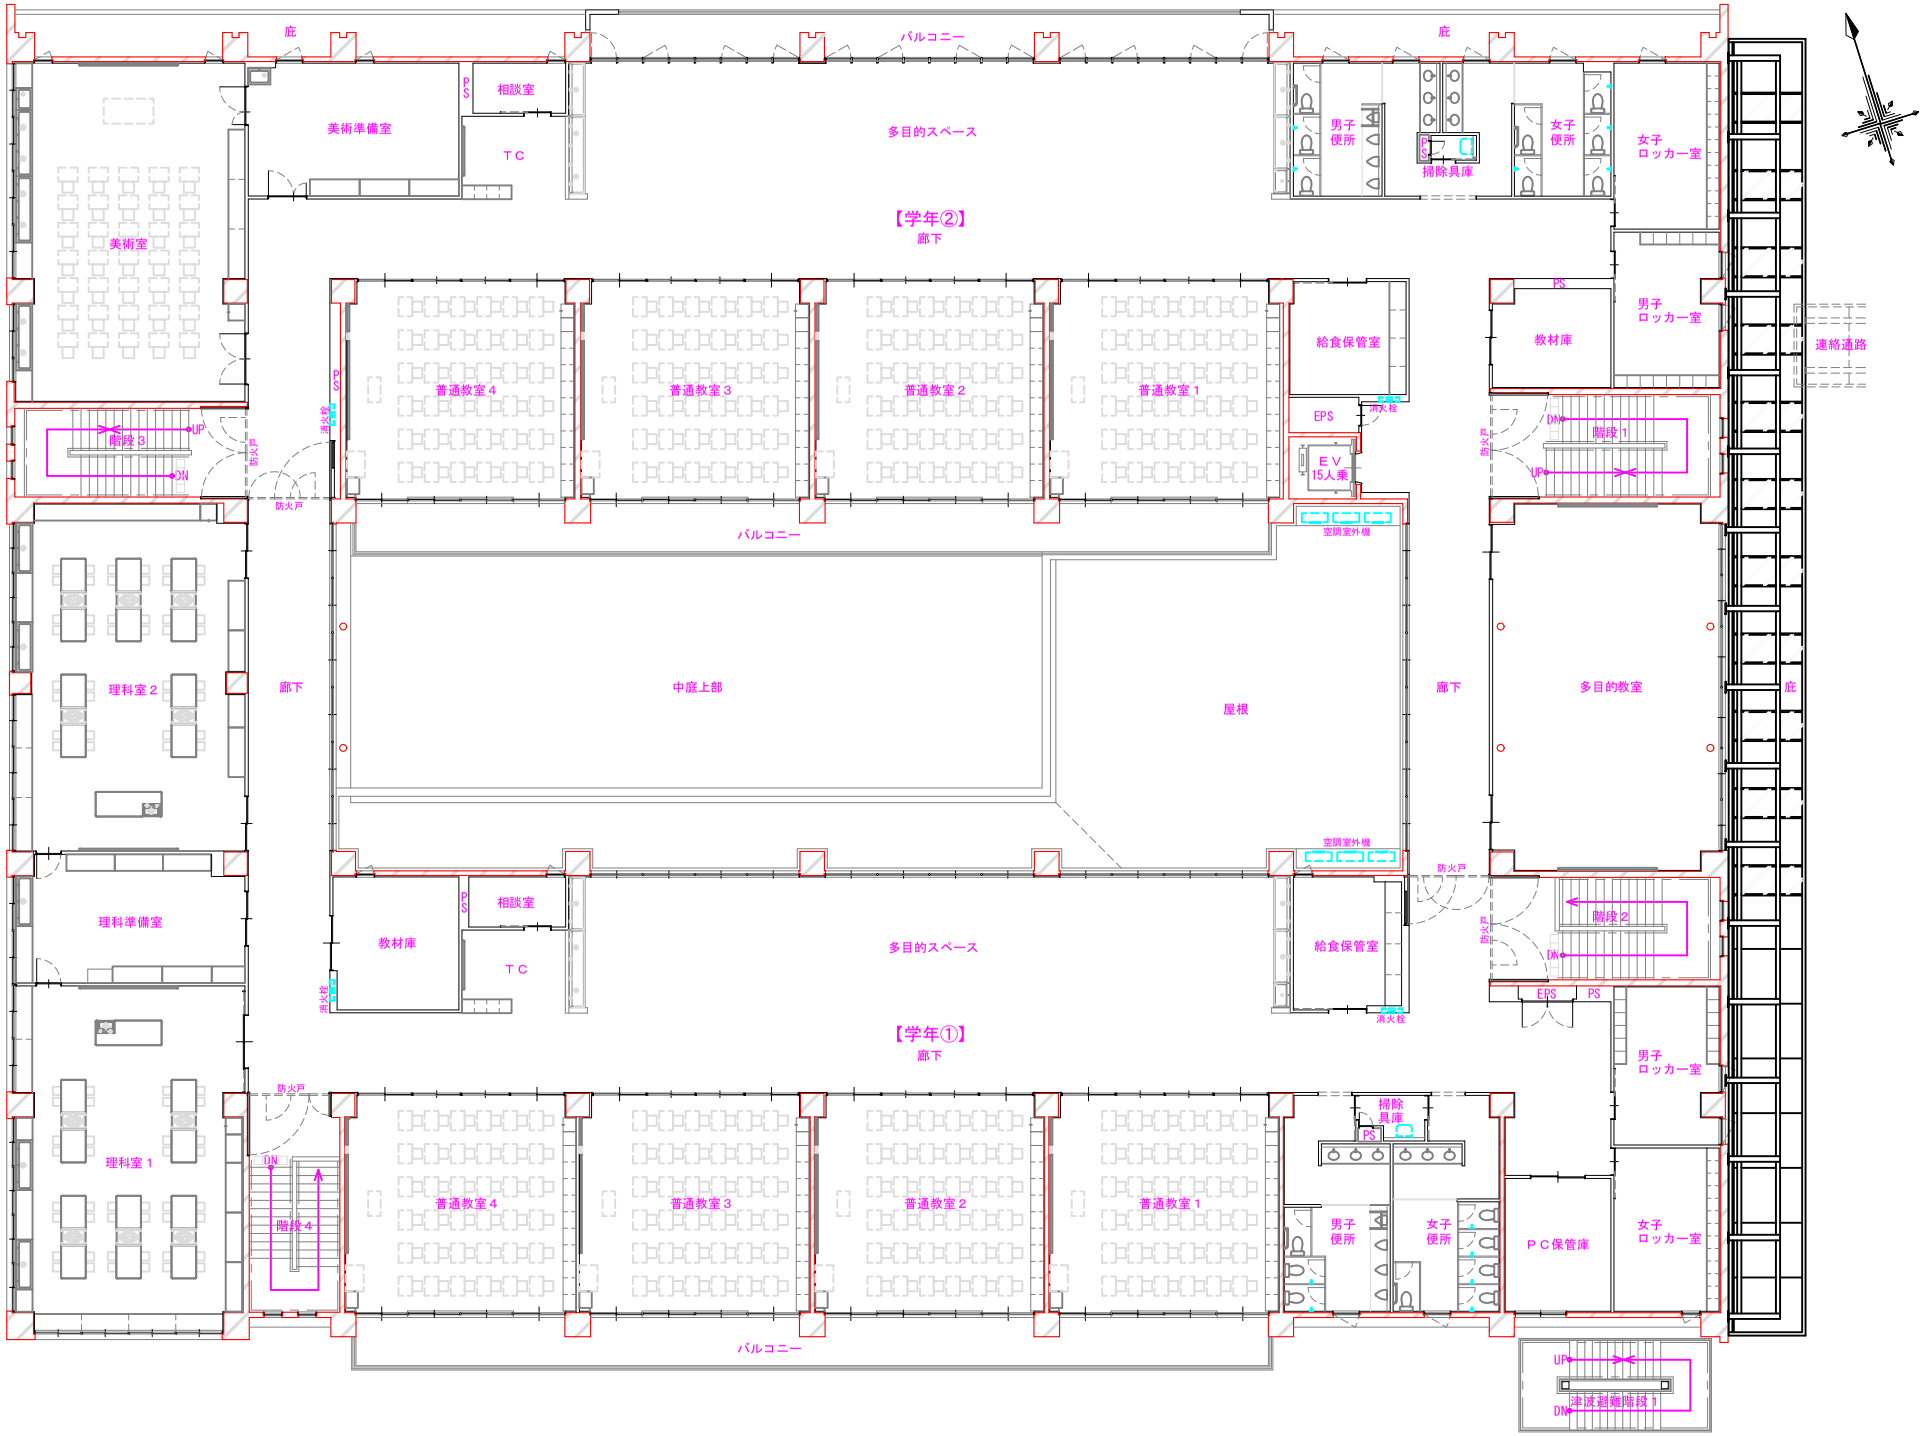

鈴鹿市立大木中学校校舎増改築工事，
鈴鹿市立大木中学校校舎増改築電気設備工事，
鈴鹿市立大木中学校校舎増改築機械設備工事　校舎３階平面図

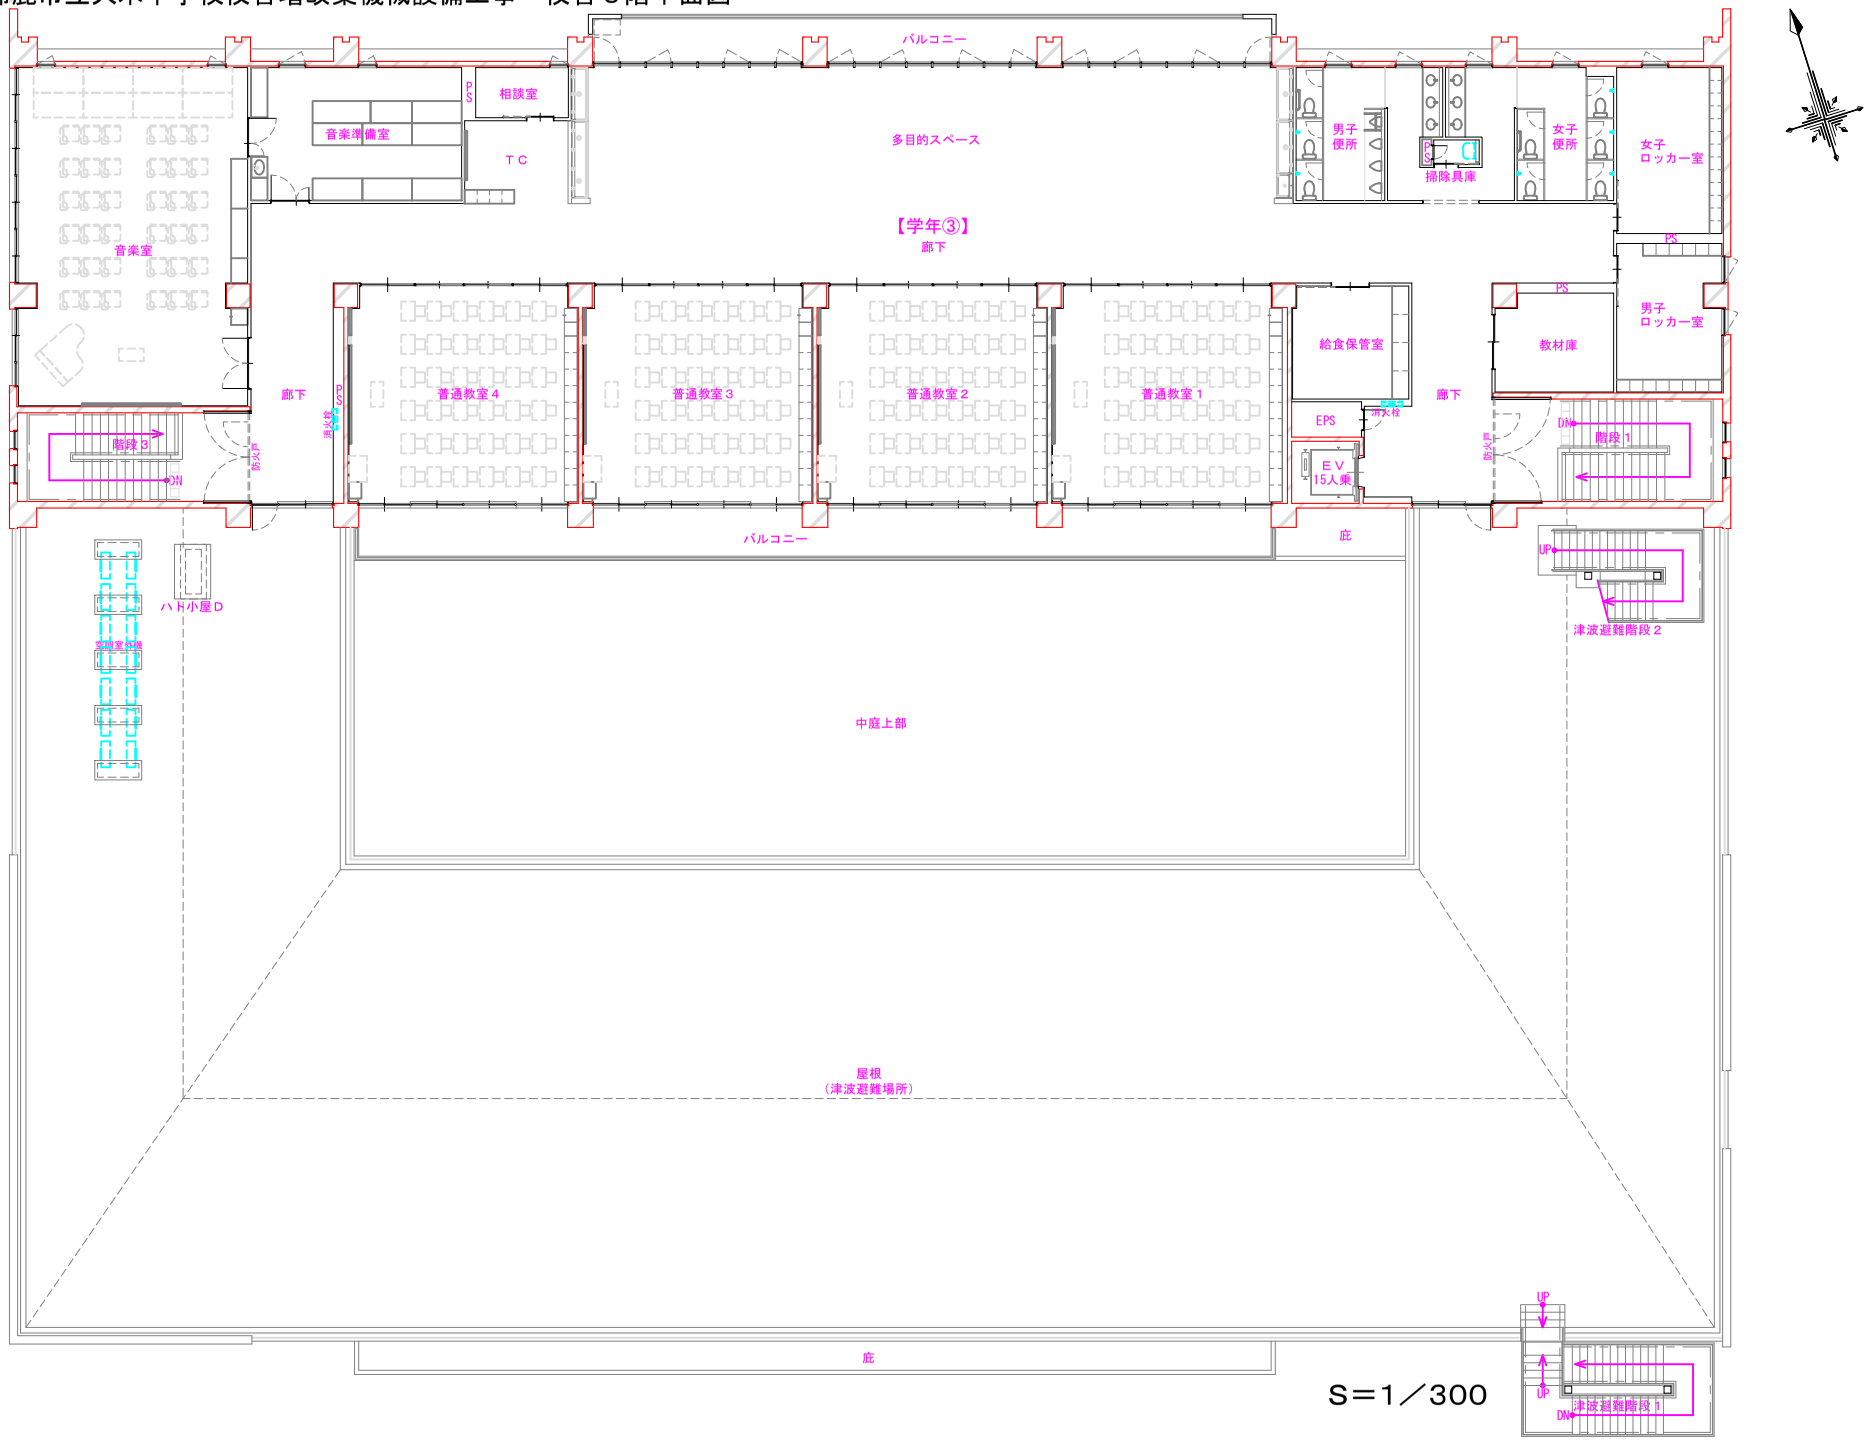

S＝1／300

鈴鹿市立大木中学校校舎増改築工事，
鈴鹿市立大木中学校校舎増改築電気設備工事，
鈴鹿市立大木中学校校舎増改築機械設備工事　校舎屋上平面図

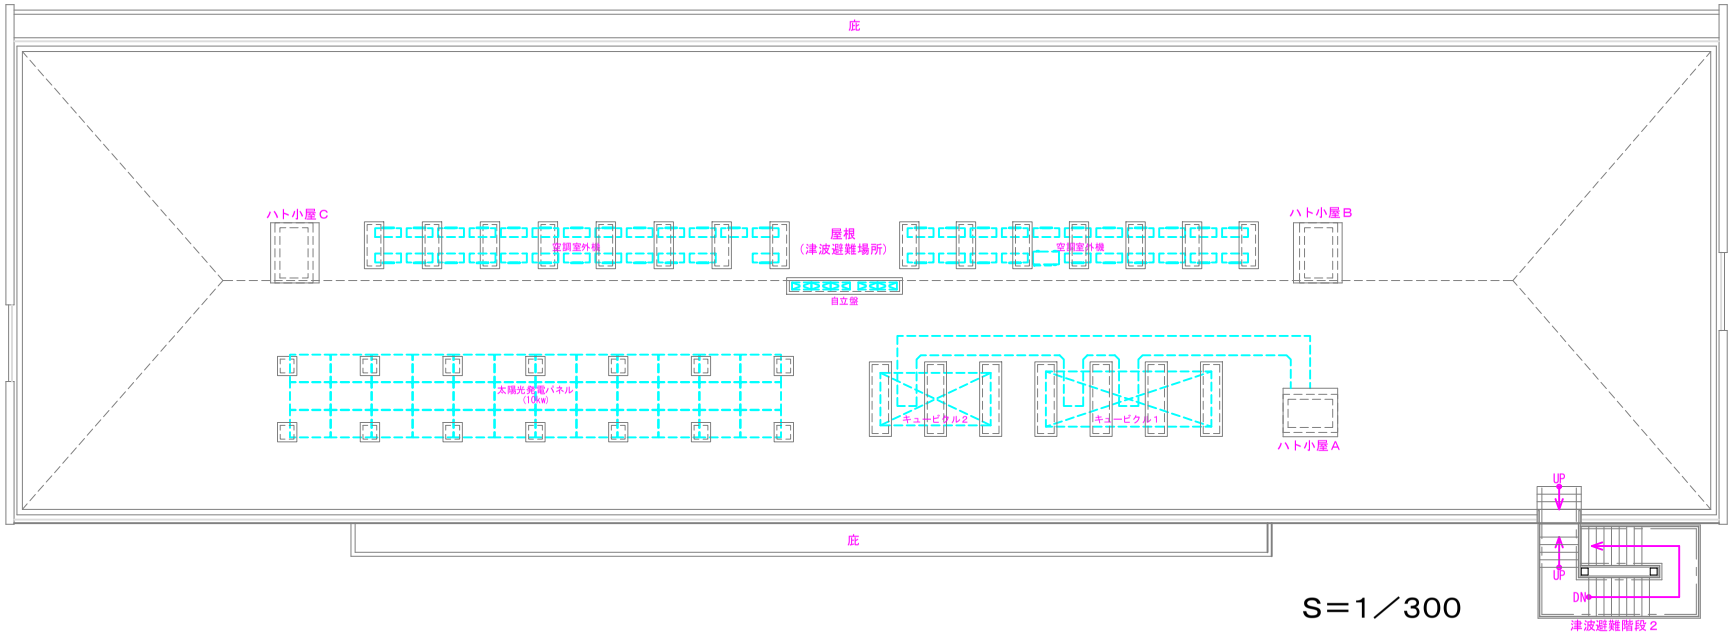

S＝1／300

鈴鹿市立大木中学校校舎増改築工事，
鈴鹿市立大木中学校校舎増改築電気設備工事，
鈴鹿市立大木中学校校舎増改築機械設備工事　クラブハウス平面図，屋根伏図

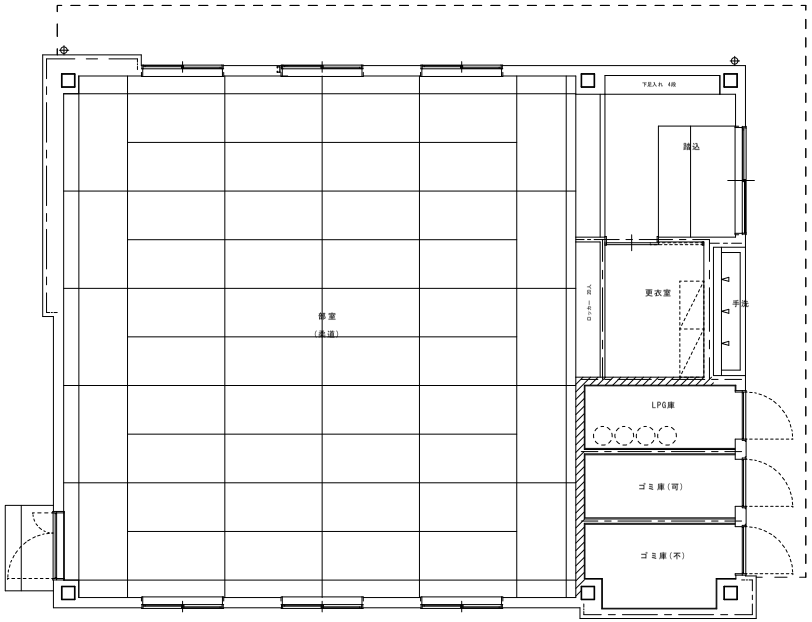

平面図

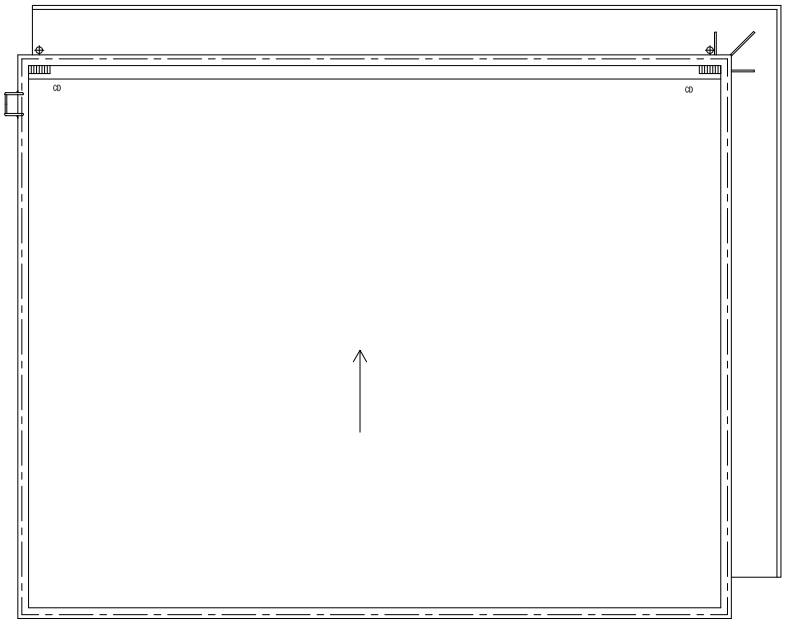

屋根伏図

S＝1／160

鈴鹿市立大木中学校校舎増改築工事，
鈴鹿市立大木中学校校舎増改築電気設備工事，
鈴鹿市立大木中学校校舎増改築機械設備工事　東立面図，北立面図

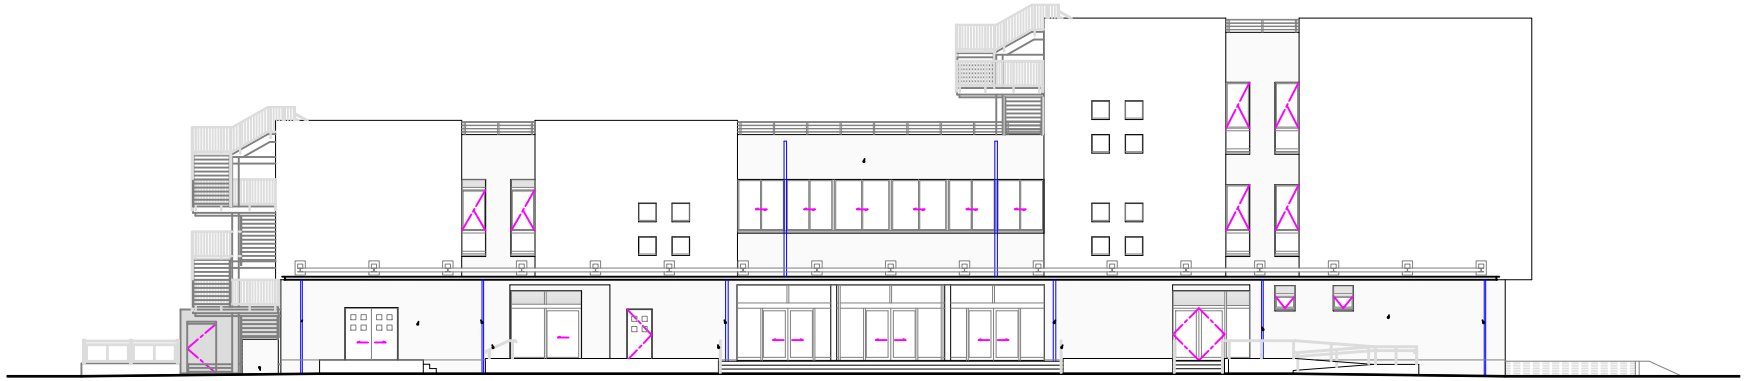

東立面図

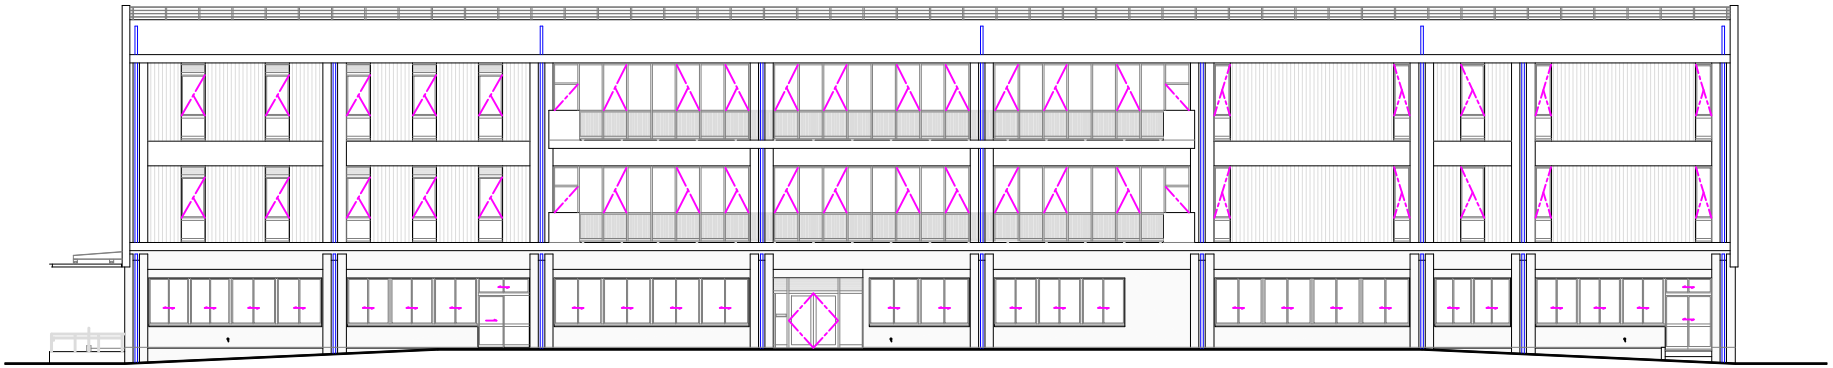

北立面図

S＝1／300

鈴鹿市立大木中学校校舎増改築工事，
鈴鹿市立大木中学校校舎増改築電気設備工事，
鈴鹿市立大木中学校校舎増改築機械設備工事　西立面図，南立面図

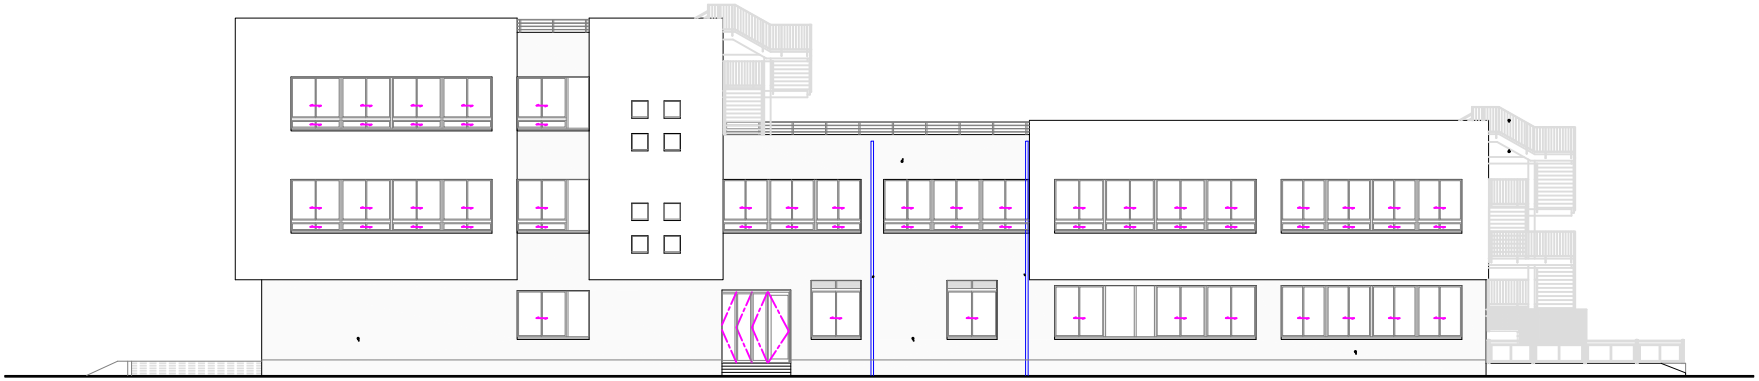

西立面図

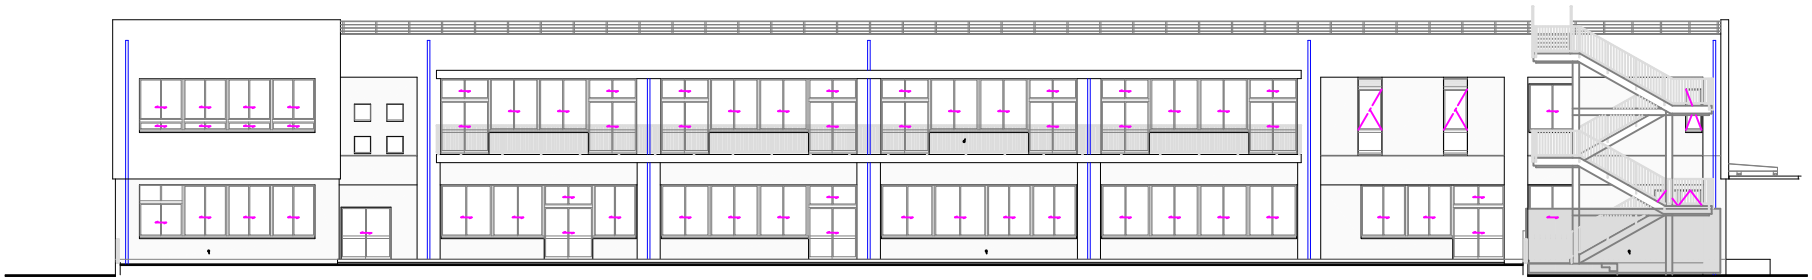

南立面図

S＝1／300

鈴鹿市立大木中学校校舎増改築工事,
鈴鹿市立大木中学校校舎増改築電気設備工事,
鈴鹿市立大木中学校校舎増改築機械設備工事　クラブハウス立面図

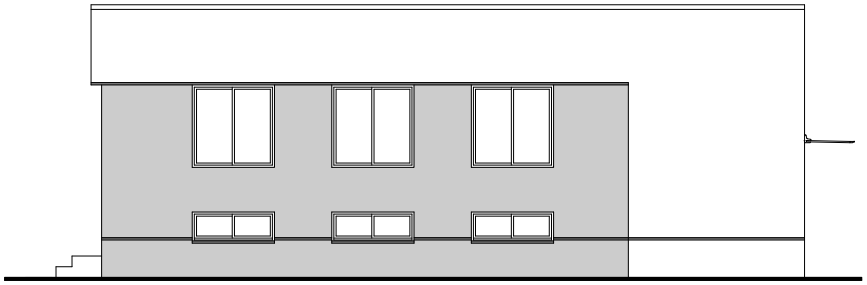

南立面図

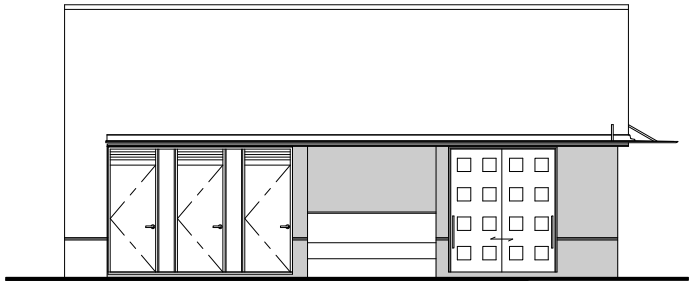

東立面図

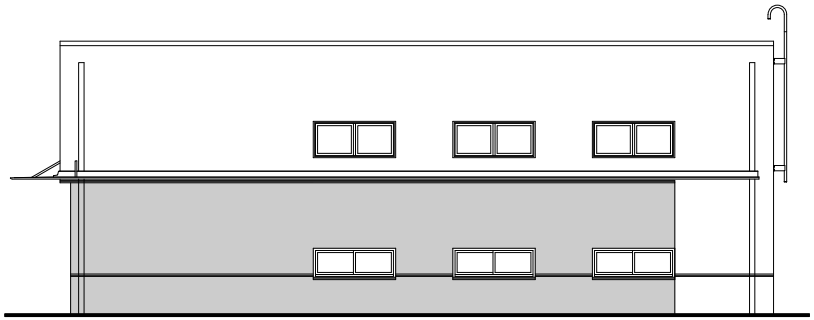

北立面図

西立面図

S＝1／140

議案第 60 号
説 明 資 料

支援車Ⅳ型（指揮車）　主要諸元

１　車　　名　　支援車Ⅳ型（指揮車）

２　車 両 型 式　　トヨタ　３ＢＦ－ＴＲＨ２２６Ｓ－ＱＦＴＤＫ

３　車 両 寸 法　　全長５，６００㎜　全幅１，８９５㎜　全高２，５１０㎜
ホイールベース３，１１０㎜

４　車両総重量　　約３，３００㎏

５　主 要 装 備　　ストレッチャー式移動指揮盤，ドローン，空気呼吸器２基

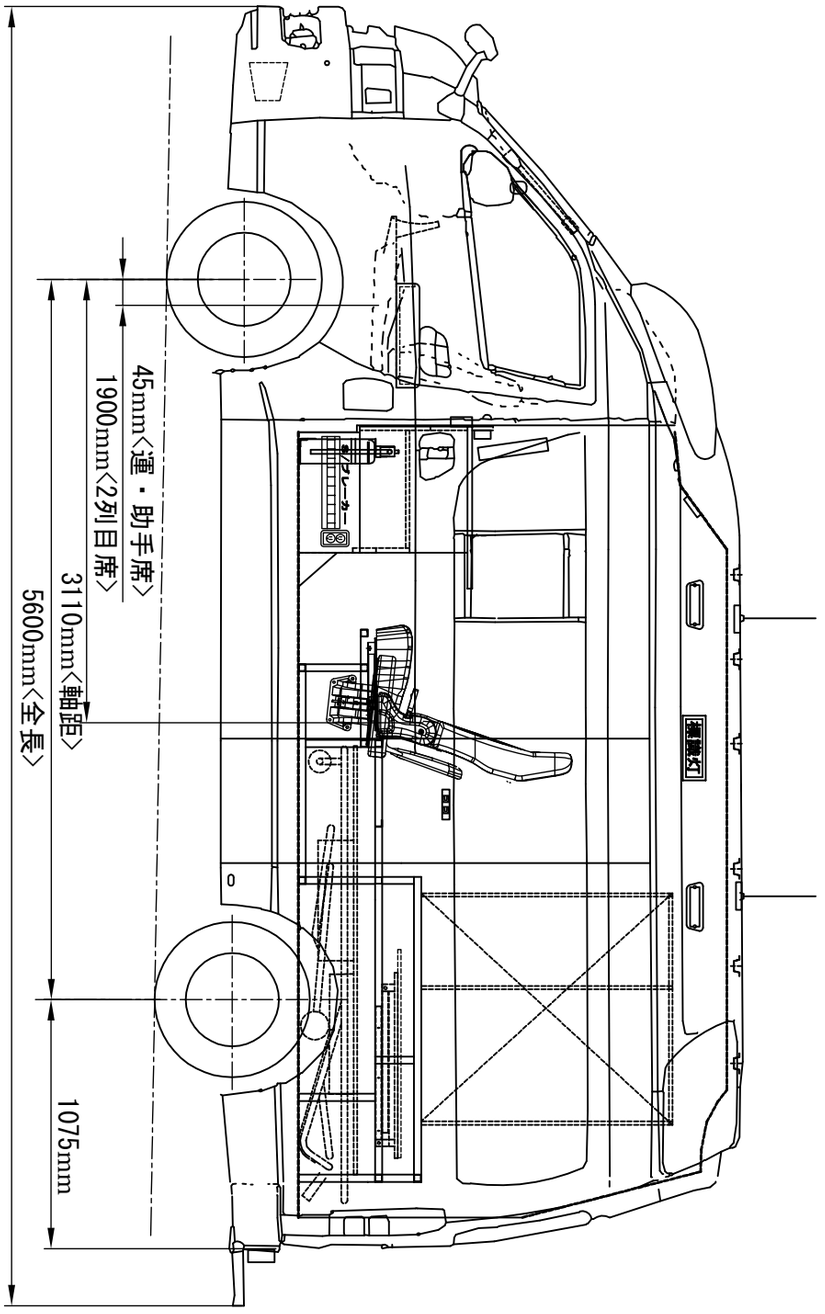
45mm〈運・助手席〉
1900mm〈2列目席〉
3110mm〈軸距〉
5600mm〈全長〉
1075mm

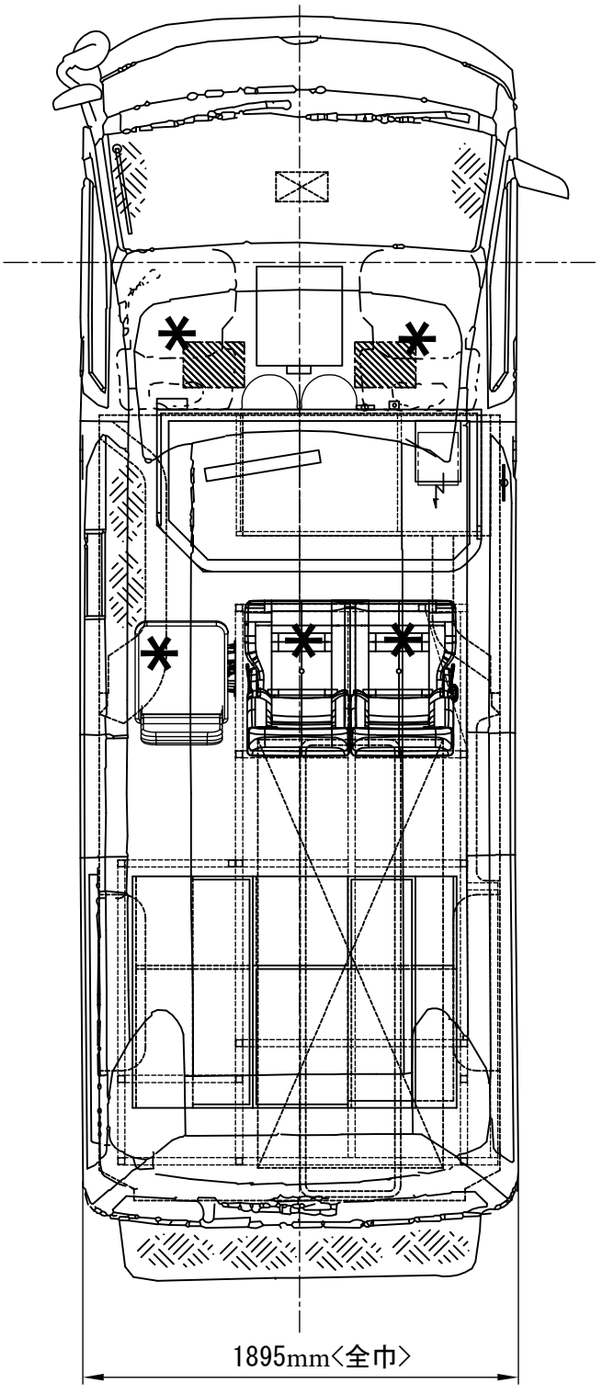
1895mm〈全巾〉

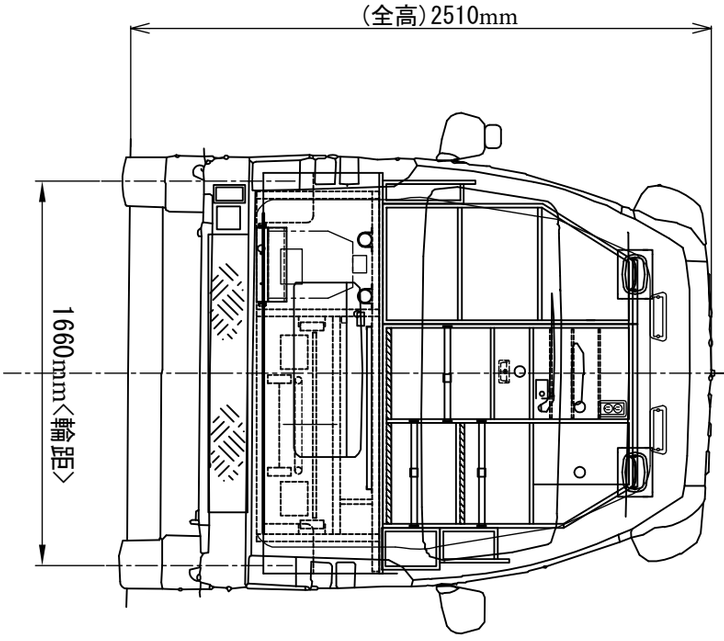
(全高)2510mm
1660mm〈輪距〉

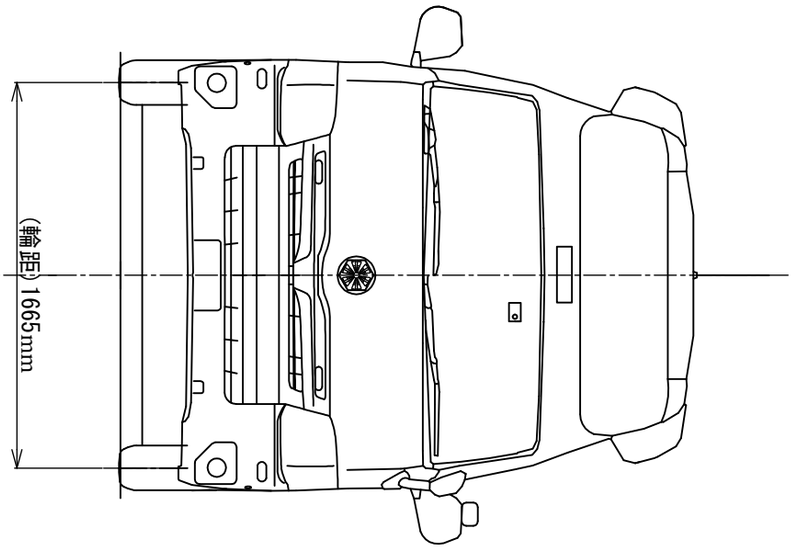
(輪距)1665mm