

議案第46号，第47号


令和2年6月4日

令和2年6月定例議会
議案説明資料

議 案 説 明 資 料 目 次


議案第 46 号	工事請負契約の締結について……………	1
議案第 47 号	市道の廃止について……………	5

鈴鹿市立石薬師小学校屋内運動場増改築工事 位置図

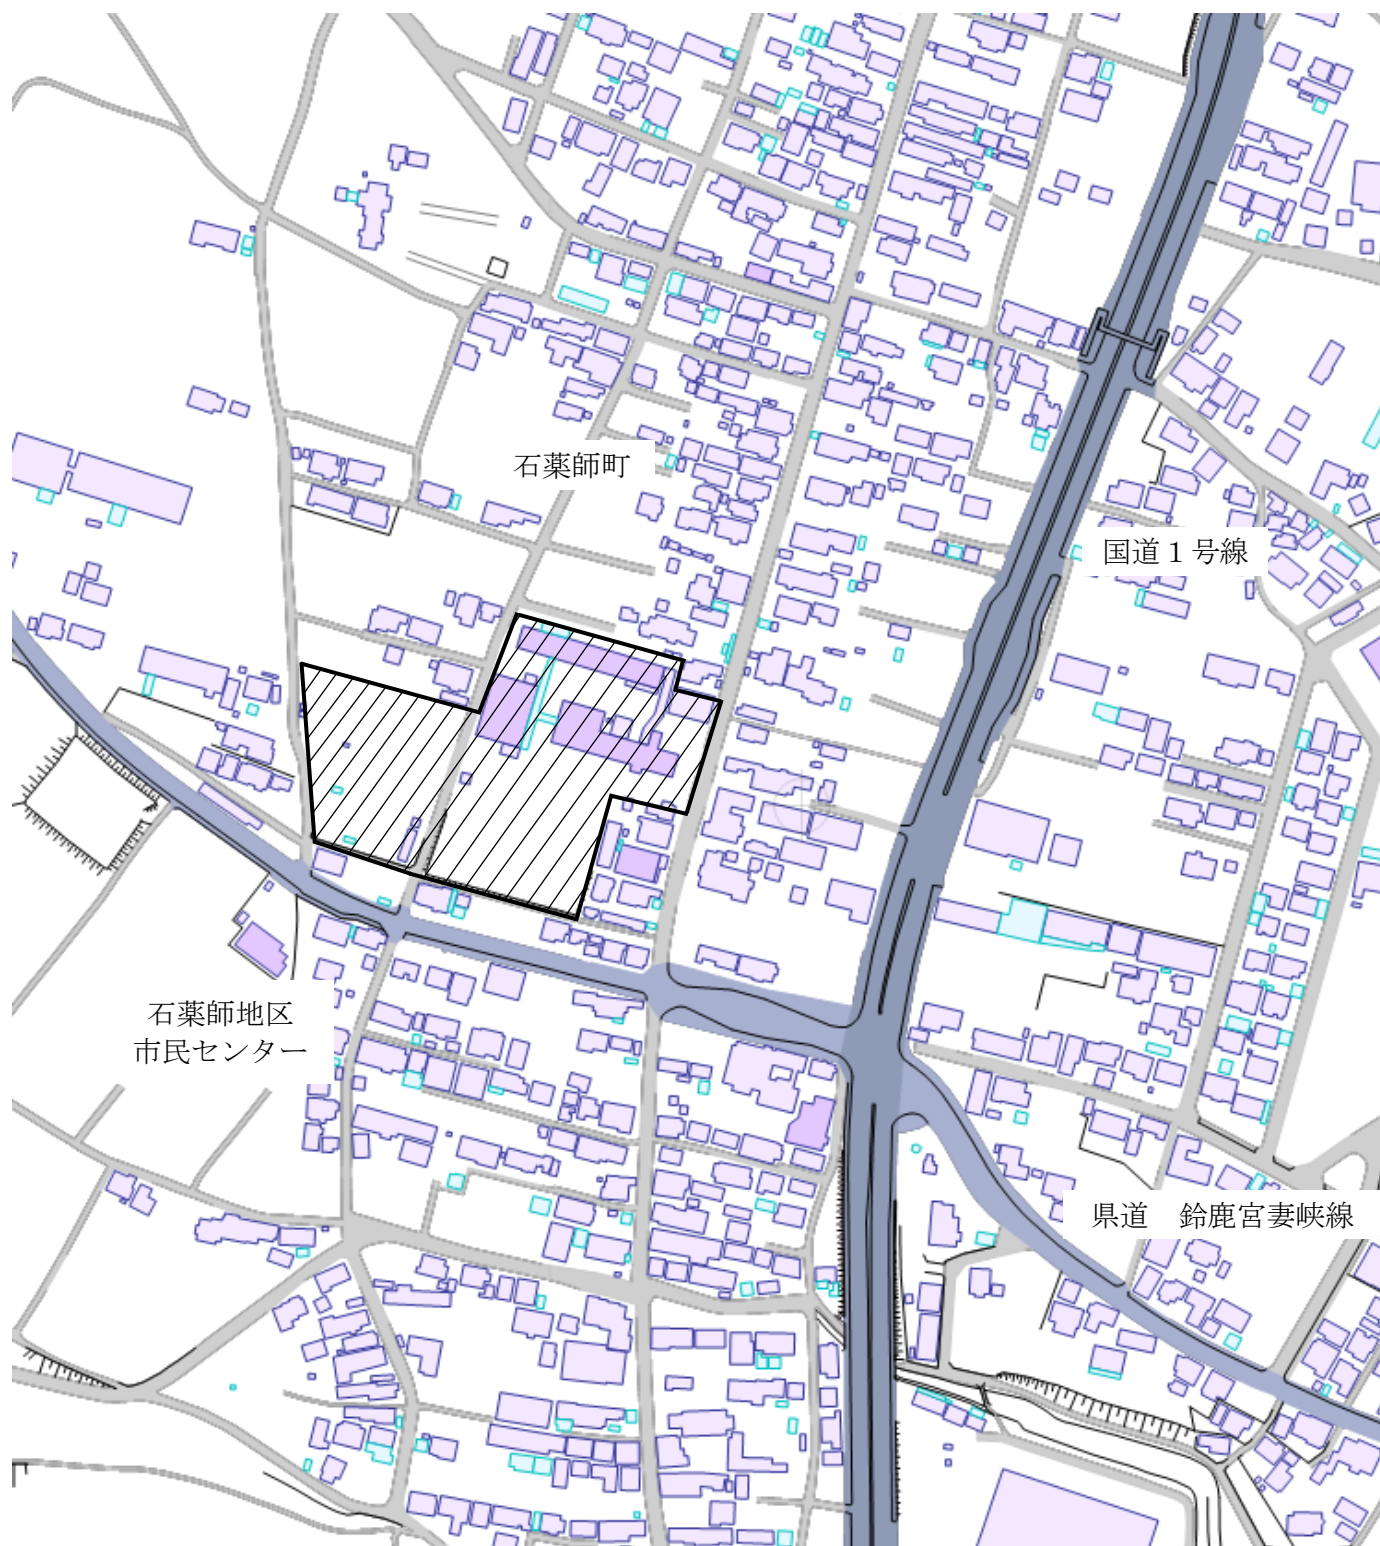


凡 例	
工事箇所	


S=1/2,500

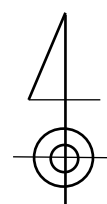


鈴鹿市立石薬師小学校屋内運動場増改築工事 配置図

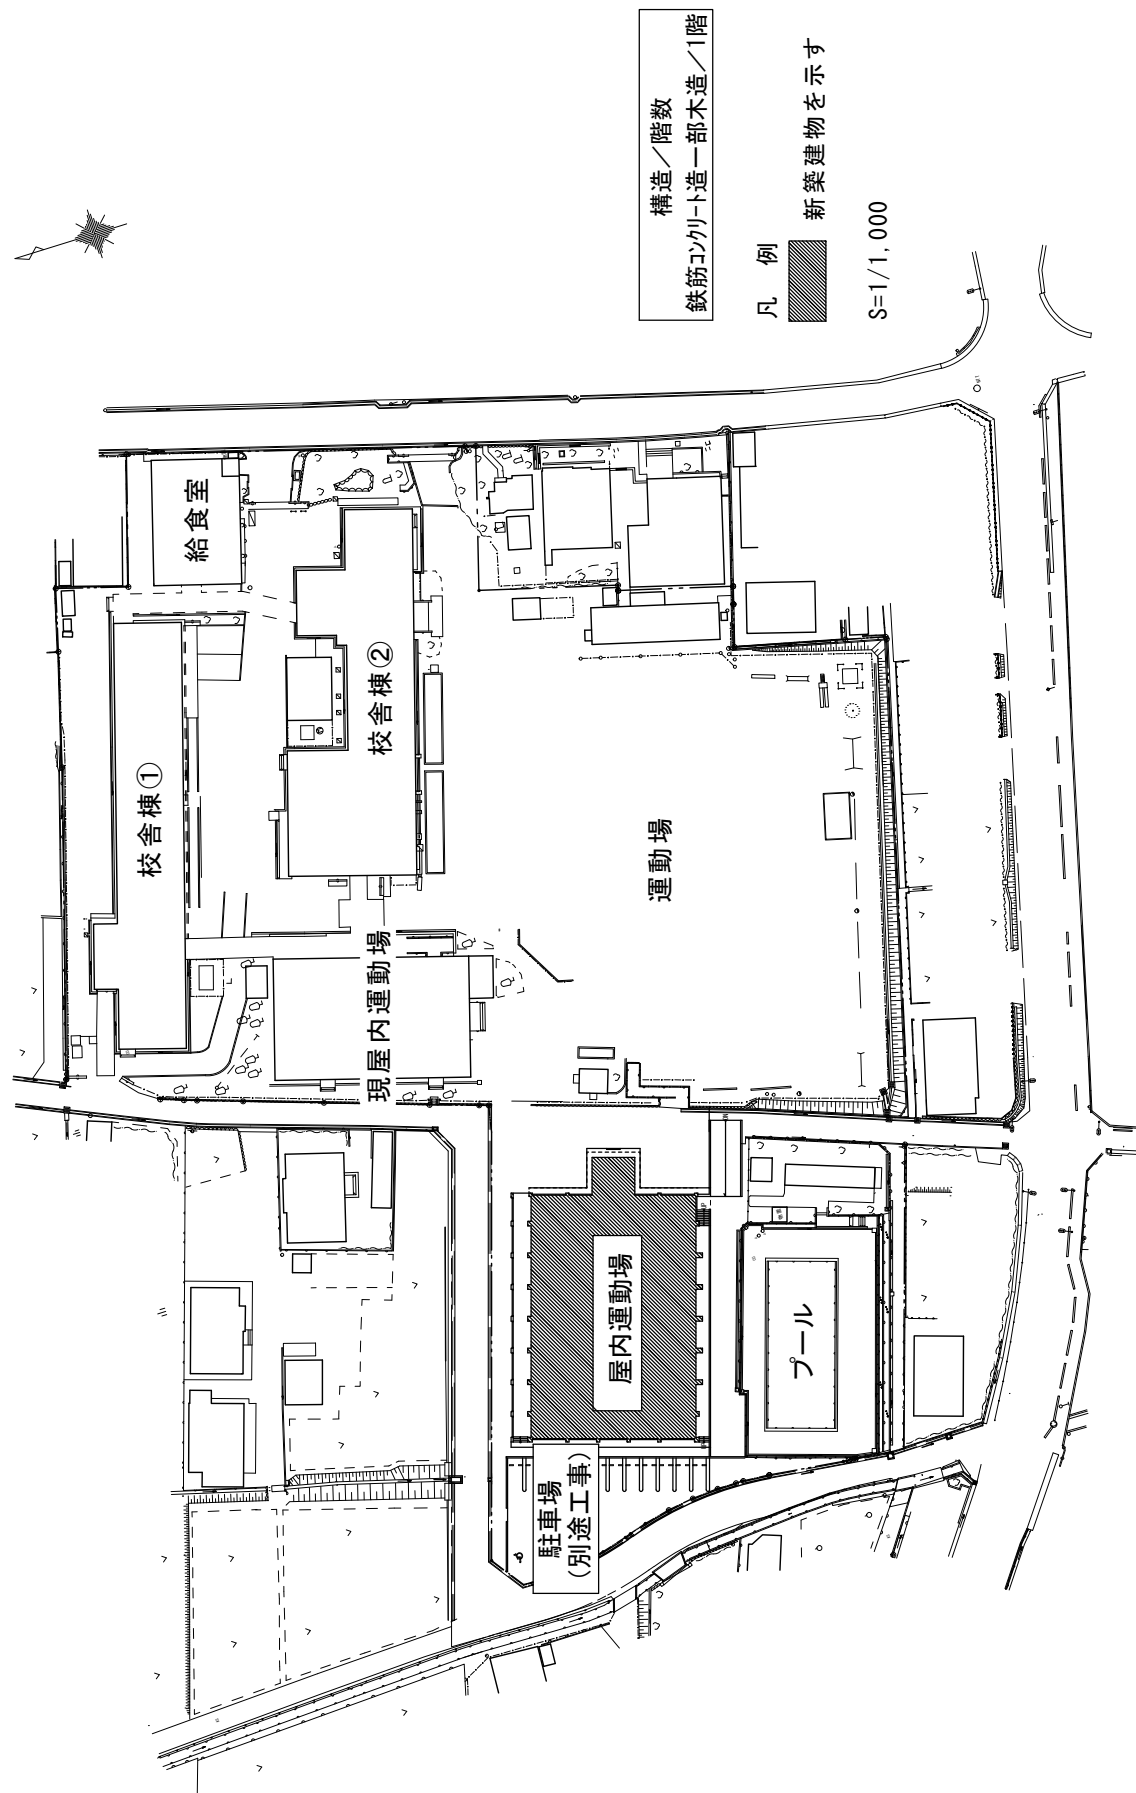


鈴鹿市立石薬師小学校屋内運動場増改築工事 平面図

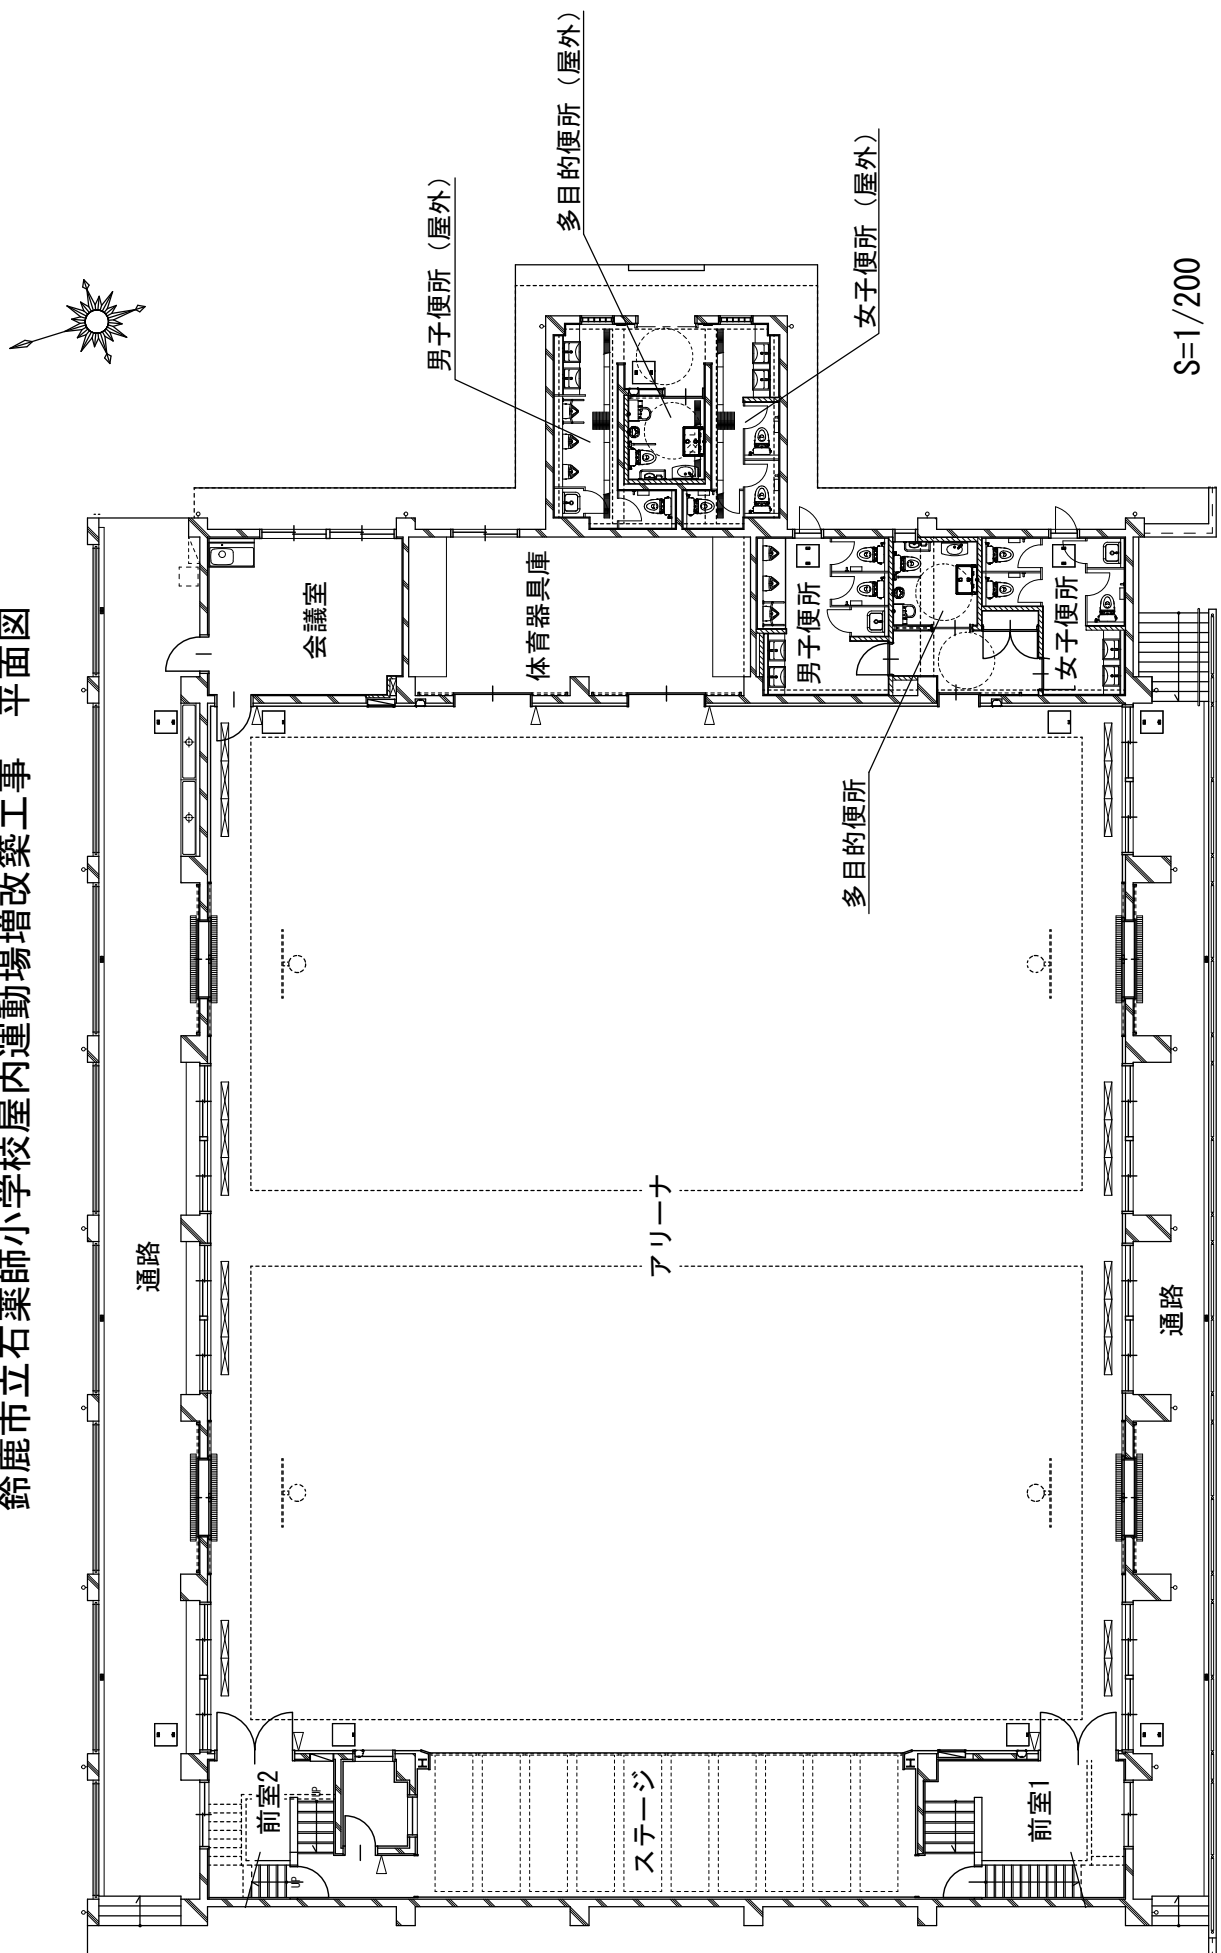


鈴鹿市立石薬師小学校屋内運動場増改築工事 立面図

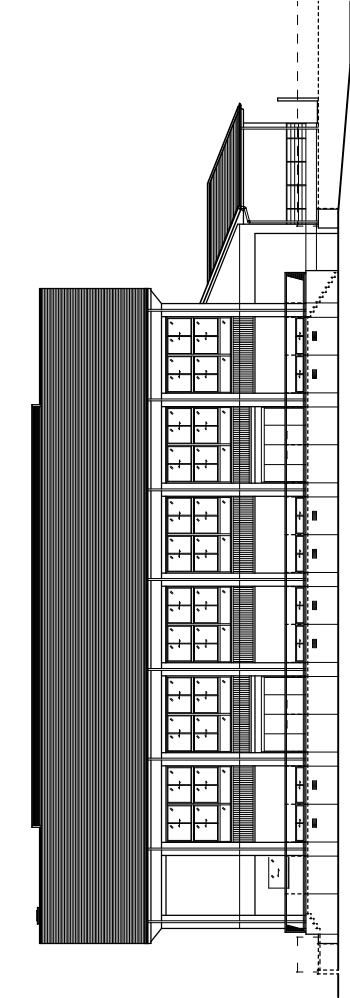


南立面图 S=1/400

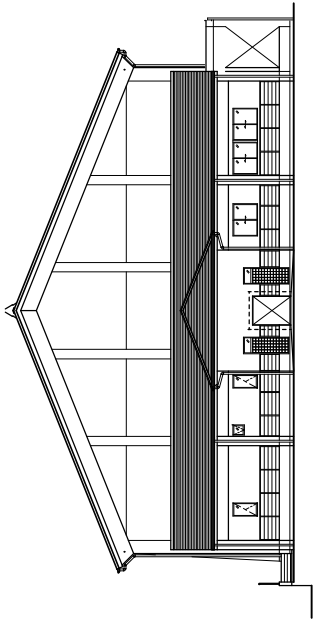

東立面图 S=1/400

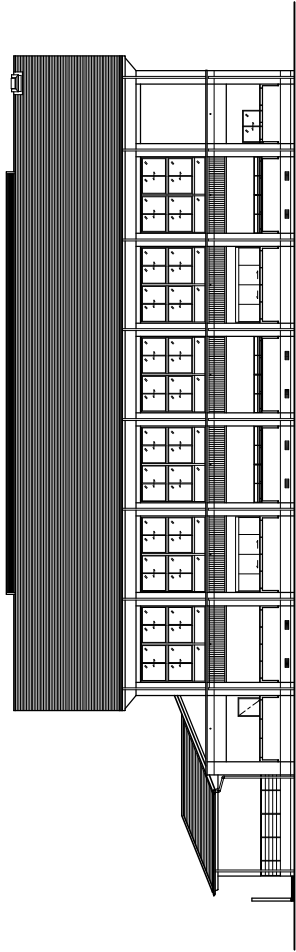

北立面图 S=1/400

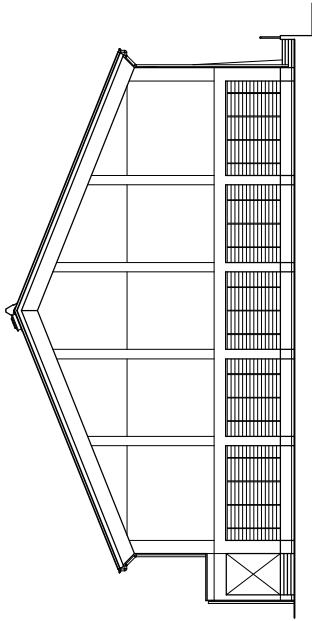

西立面图 S=1/400

