

1階平面図

番号	機器	幅	奥行	高さ	備考
1	木製テーブル	1250	750	700	天童木工 T-0295ME-NT 2個
2	木製テーブル	750	750	700	天童木工 T-0296ME-NT 4個
3	木製イス	400	500	752	天童木工 T-0635WB-NT 20脚
4	手洗い水栓				自動止水型・給水のみ 1組




機 器 一 覧 表


番 号	機 器	幅	奥行	高さ	給 水	排 水	L P G	電 源	備 考
①	ダストテーブル	600	600	800					
②	水切付二槽シンク	1800	600	800					
③	作業台	500	600	800					
④	製氷機	500	450	800	15A	50A (設備側)		100V	新設
⑤	テーブル形冷蔵庫	1200	600	800				100V	新設
⑥	SUS3段棚	785	580	1815					
⑦	テーブル形冷凍冷蔵庫	1500	600	800		50A (設備側)		100V	新設
⑧	置台	140	500	800					
⑨	ガステーブル	900	600	800			20A 28.5kw		新設
⑩	キャビネットテーブル	1000	600	800					新設
⑪	手洗い(給水のみ)	400	320	850	15A				

棚 一 覧 表


番 号	機 器	幅	奥行	高さ	備 考
1	SUS2段棚	1800	350	600	取付高さFL+1750(棚中心) 上段有効高さ200、下段有効高さ250
2	ガス瞬間湯沸器	288	141	414	ノーリツ製 GQ-541W LPガス用10.5Kw 換気フード有り
3	SUS棚	1100	300	350	取付高さFL+1650(棚中心) 有効高さ230
4	置き棚	3000	350		取付高さFL+2040(棚天端)
5	SUS3段棚	785	580	1815	有効高さ500 床置き 左記機器一覧表⑥
6	SUS棚	1100	300		取付高さFL+1470(棚中心)
7	置き棚	2000	400		取付高さFL+2050(棚天端)
8	SUS棚	800	300	350	取付高さFL+1900(棚中心) 有効高さ235

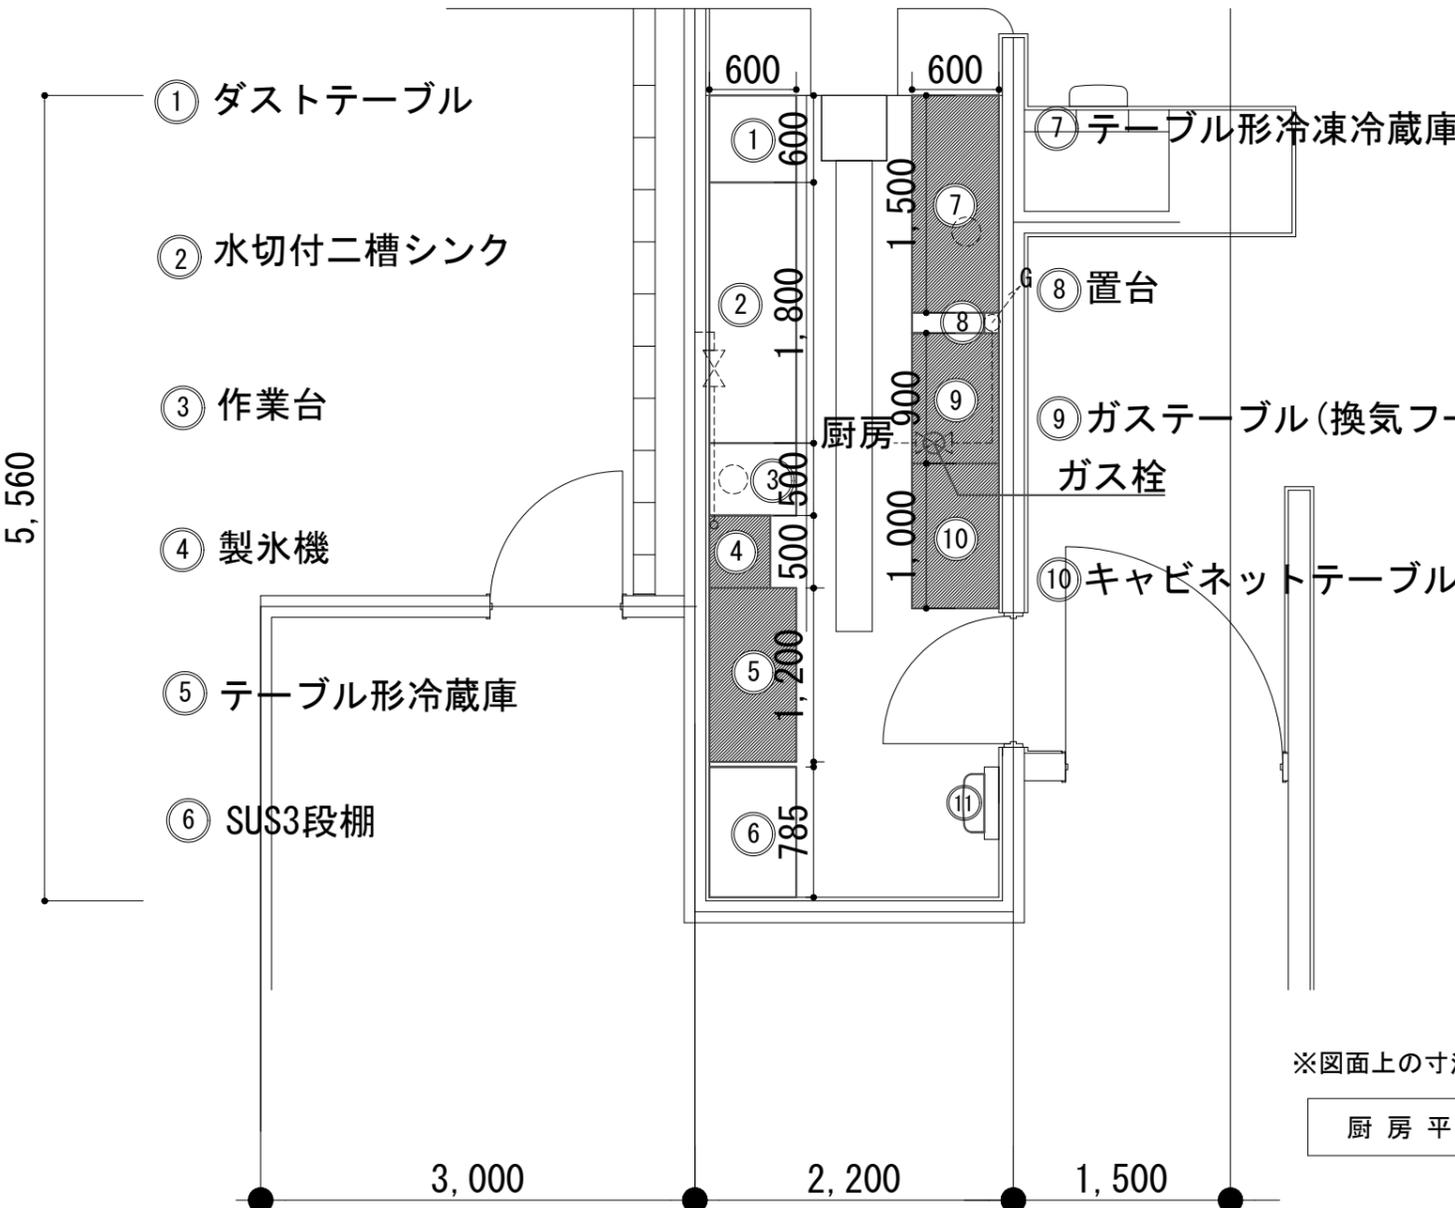


※図面上の寸法は参考値とする  
厨房平面詳細図

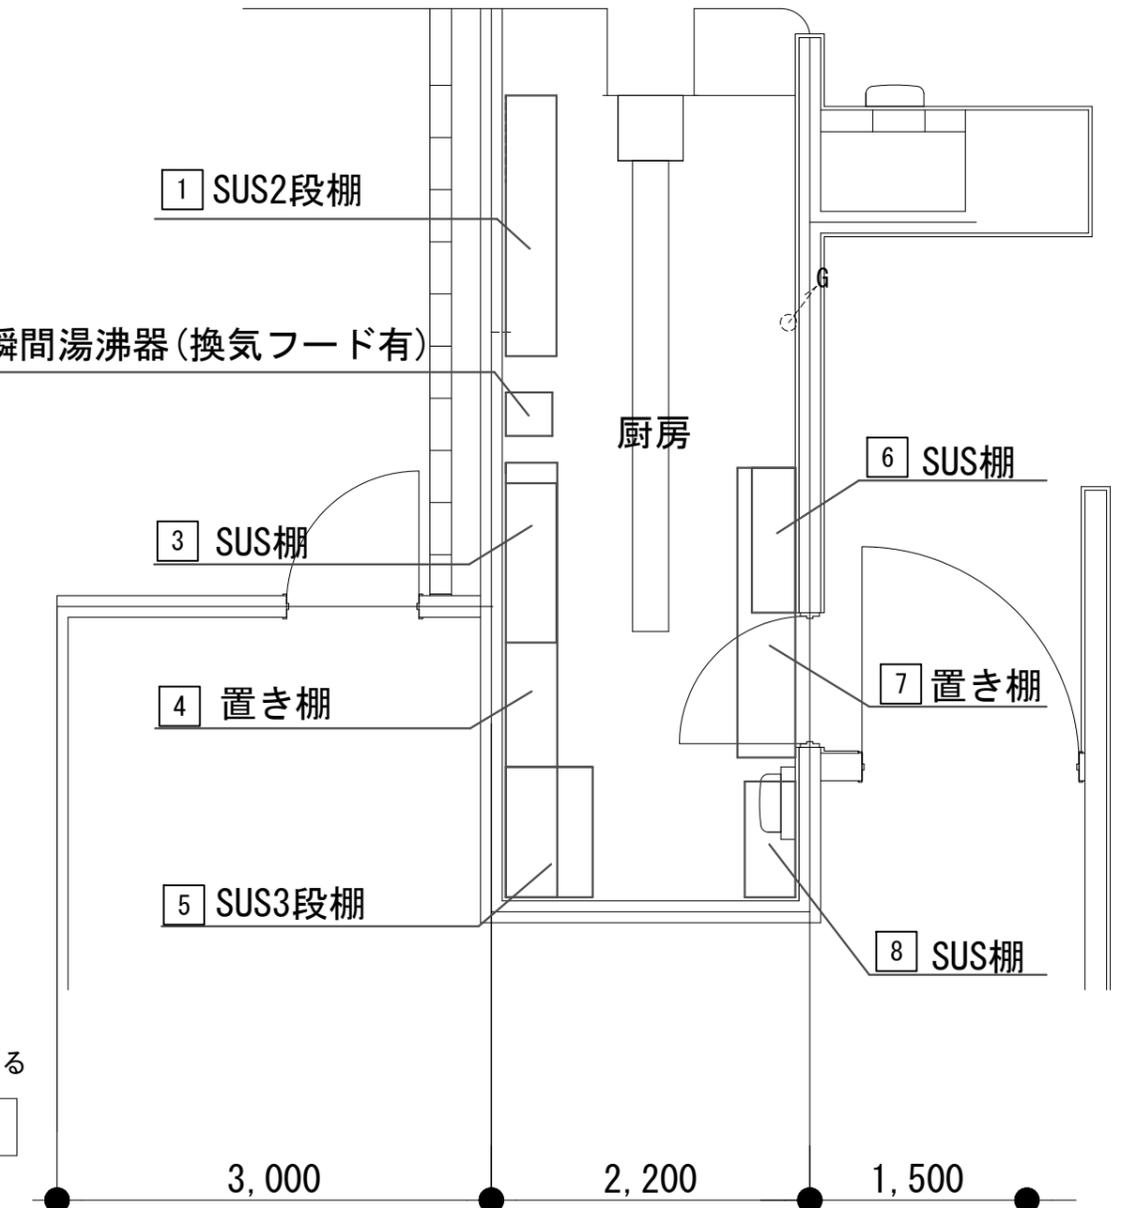


※図面上の寸法は参考値とする  
1階厨房平面詳細図

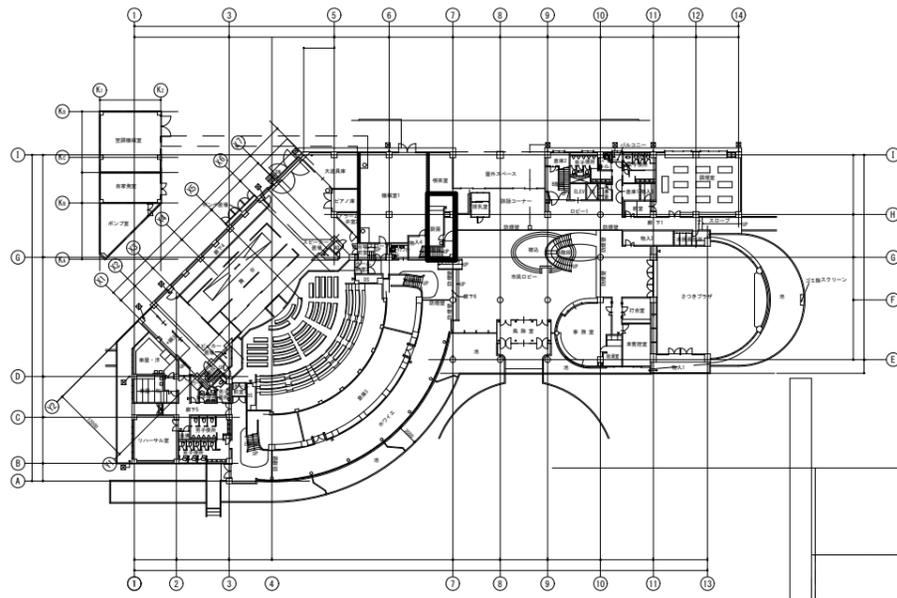

1階平面図キープラン

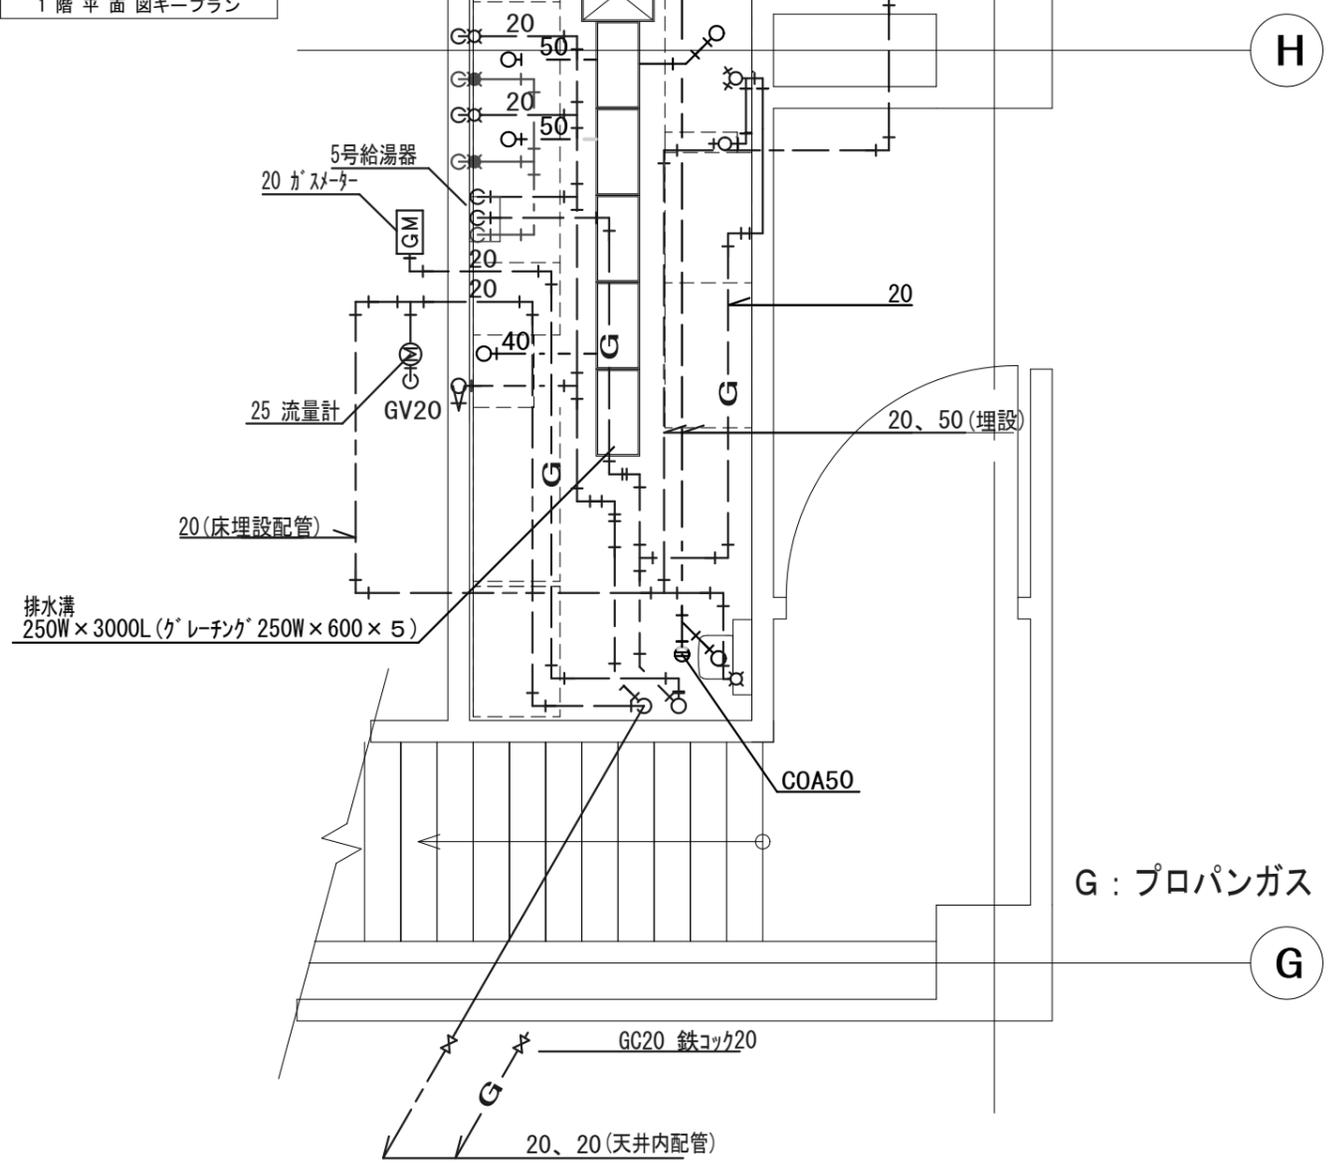

給排水・ガス設備

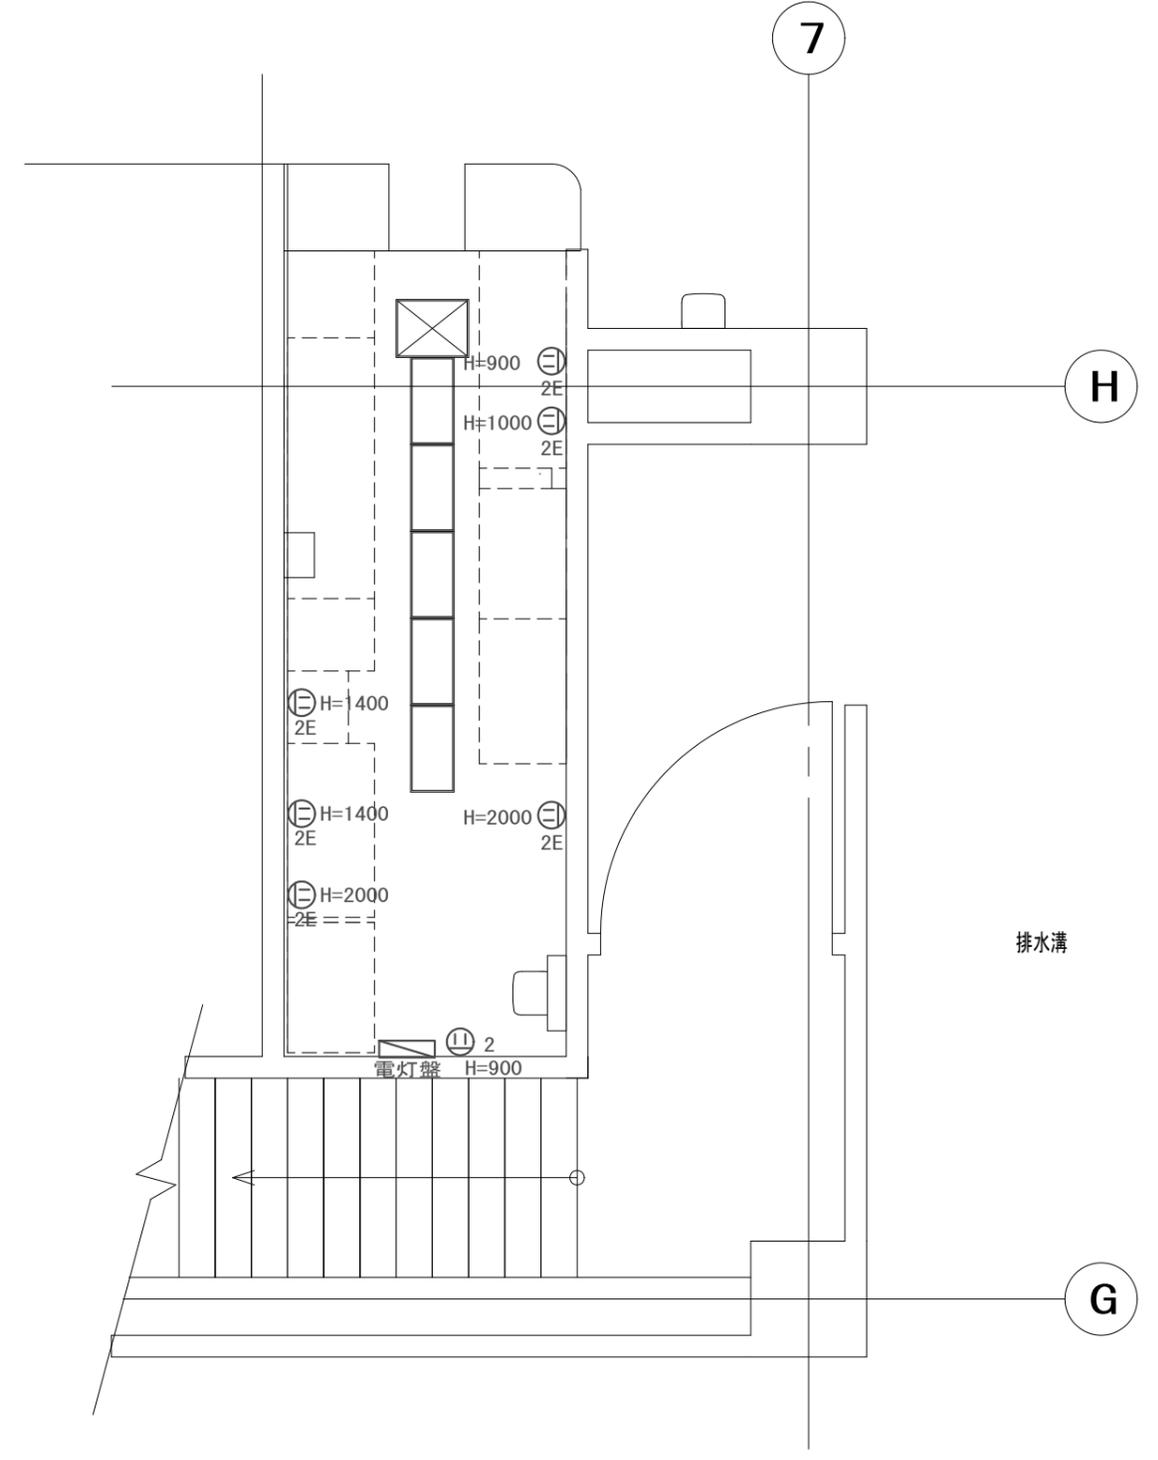

コンセント設備