

議案第28号、第29号

令和7年2月20日

令和7年2月定例議会  
議案説明資料



## 議 案 説 明 資 料 目 次

|          |                 |   |
|----------|-----------------|---|
| 議案第 28 号 | 財産の取得について ..... | 1 |
| 議案第 29 号 | 市道の認定について ..... | 3 |




鈴鹿市学校給食センタースチームコンベクションオーブン 明細

- |   |      |                                                |
|---|------|------------------------------------------------|
| 1 | メーカー | タニコー株式会社                                       |
| 2 | 型 式  | T E S C - A 2 0 P W R                          |
| 3 | 寸 法  | 幅 1 , 2 1 0 mm 奥行 9 3 0 mm 高さ 1 , 8 5 0 mm     |
| 4 | 数 量  | 5 台                                            |
| 5 | 附属機器 | 2 0 段パススルー専用ドーリー 7 台、専用ラック 1 0 台、<br>ラック置台 1 台 |




市道認定路線位置図

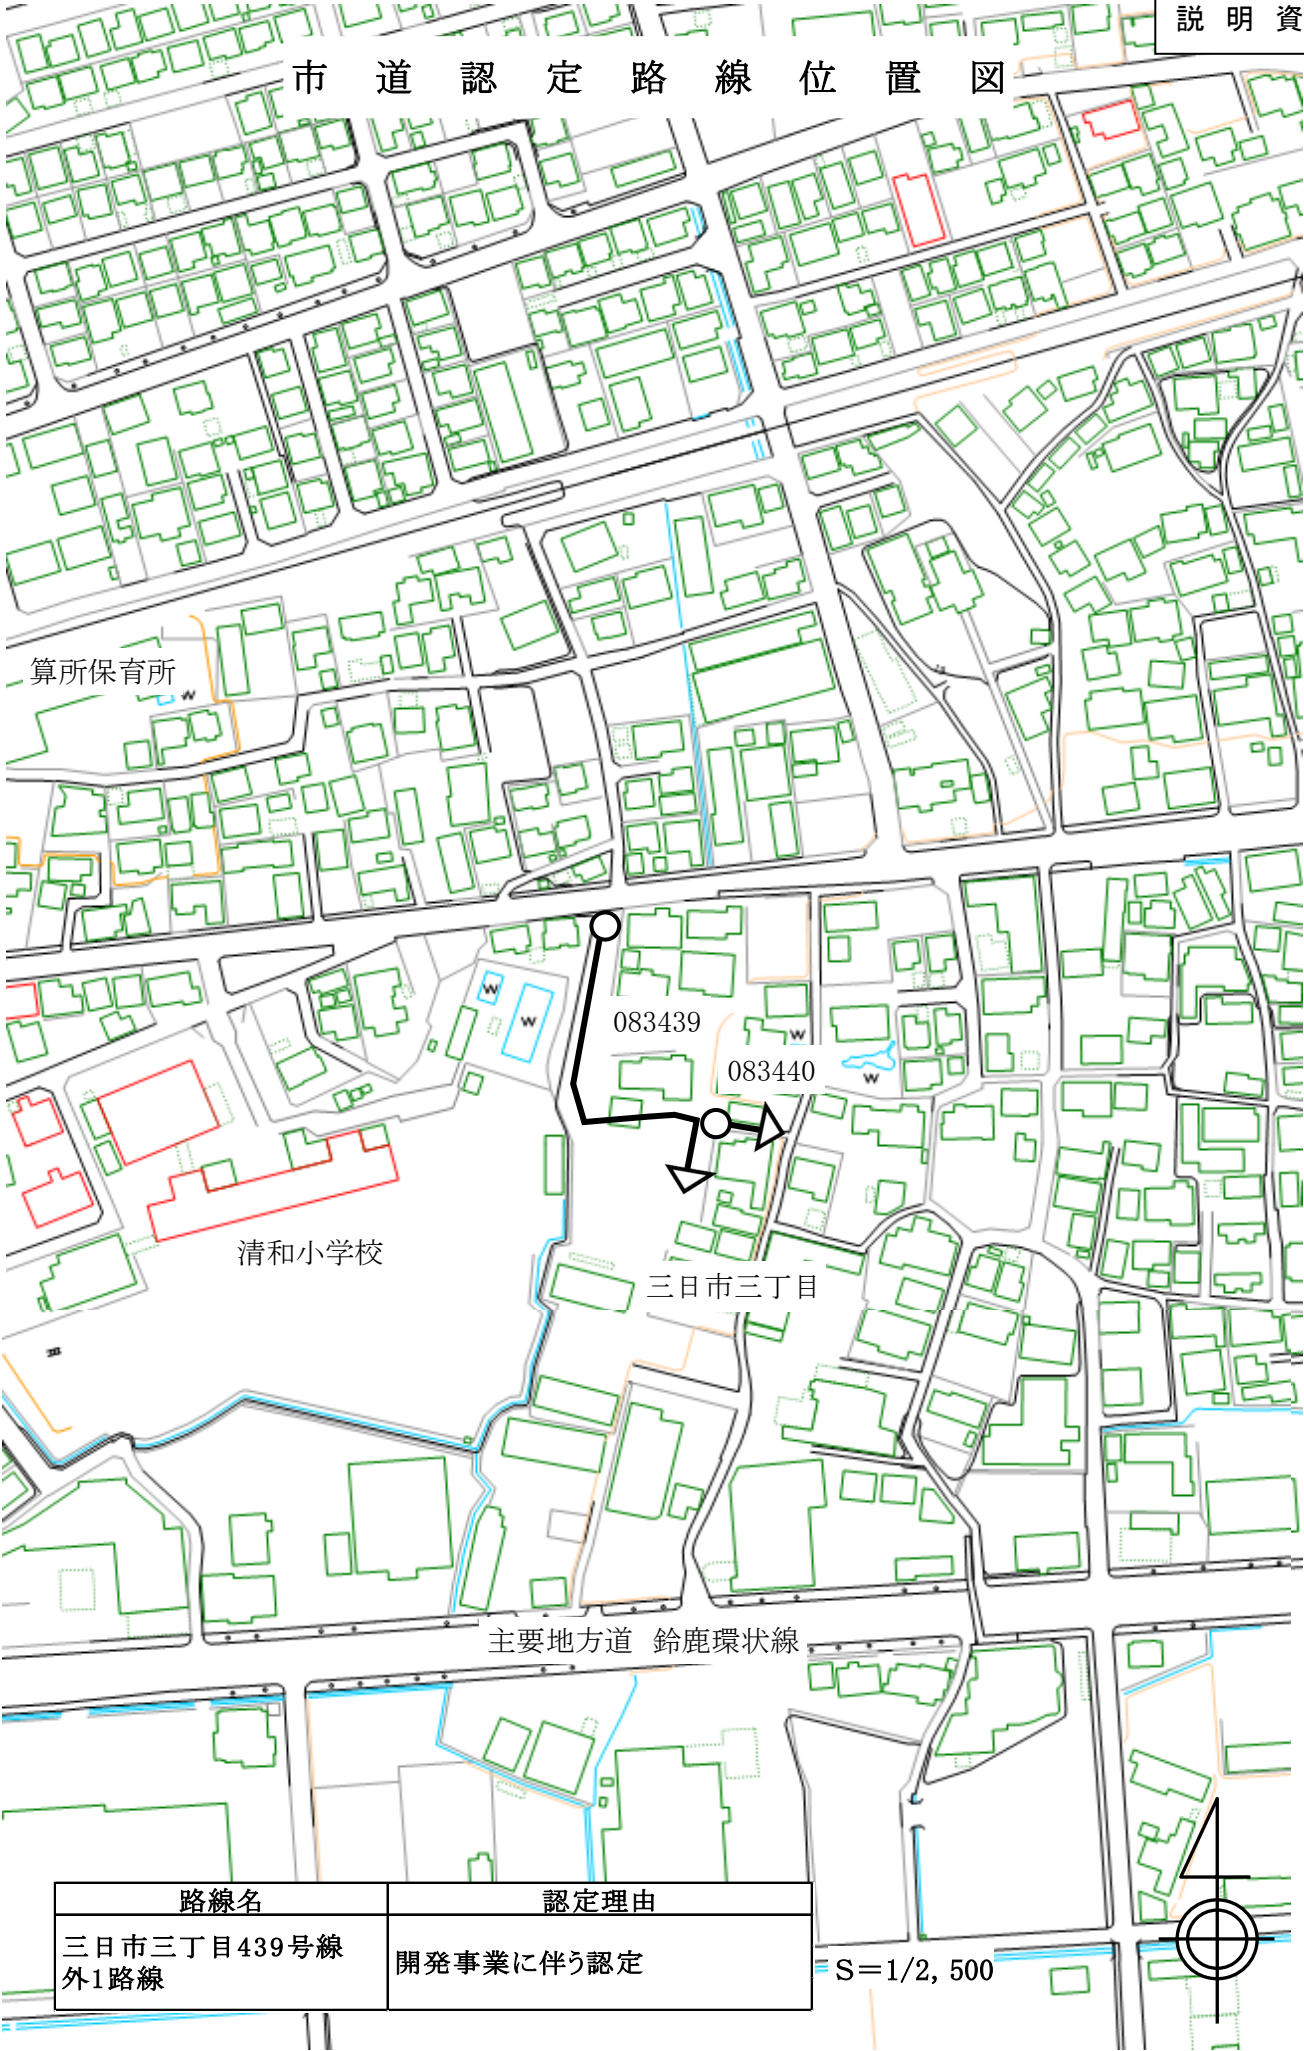

| 路線名                 | 認定理由      |
|---------------------|-----------|
| 三日市三丁目439号線<br>外1路線 | 開発事業に伴う認定 |

# 市道認定路線位置図

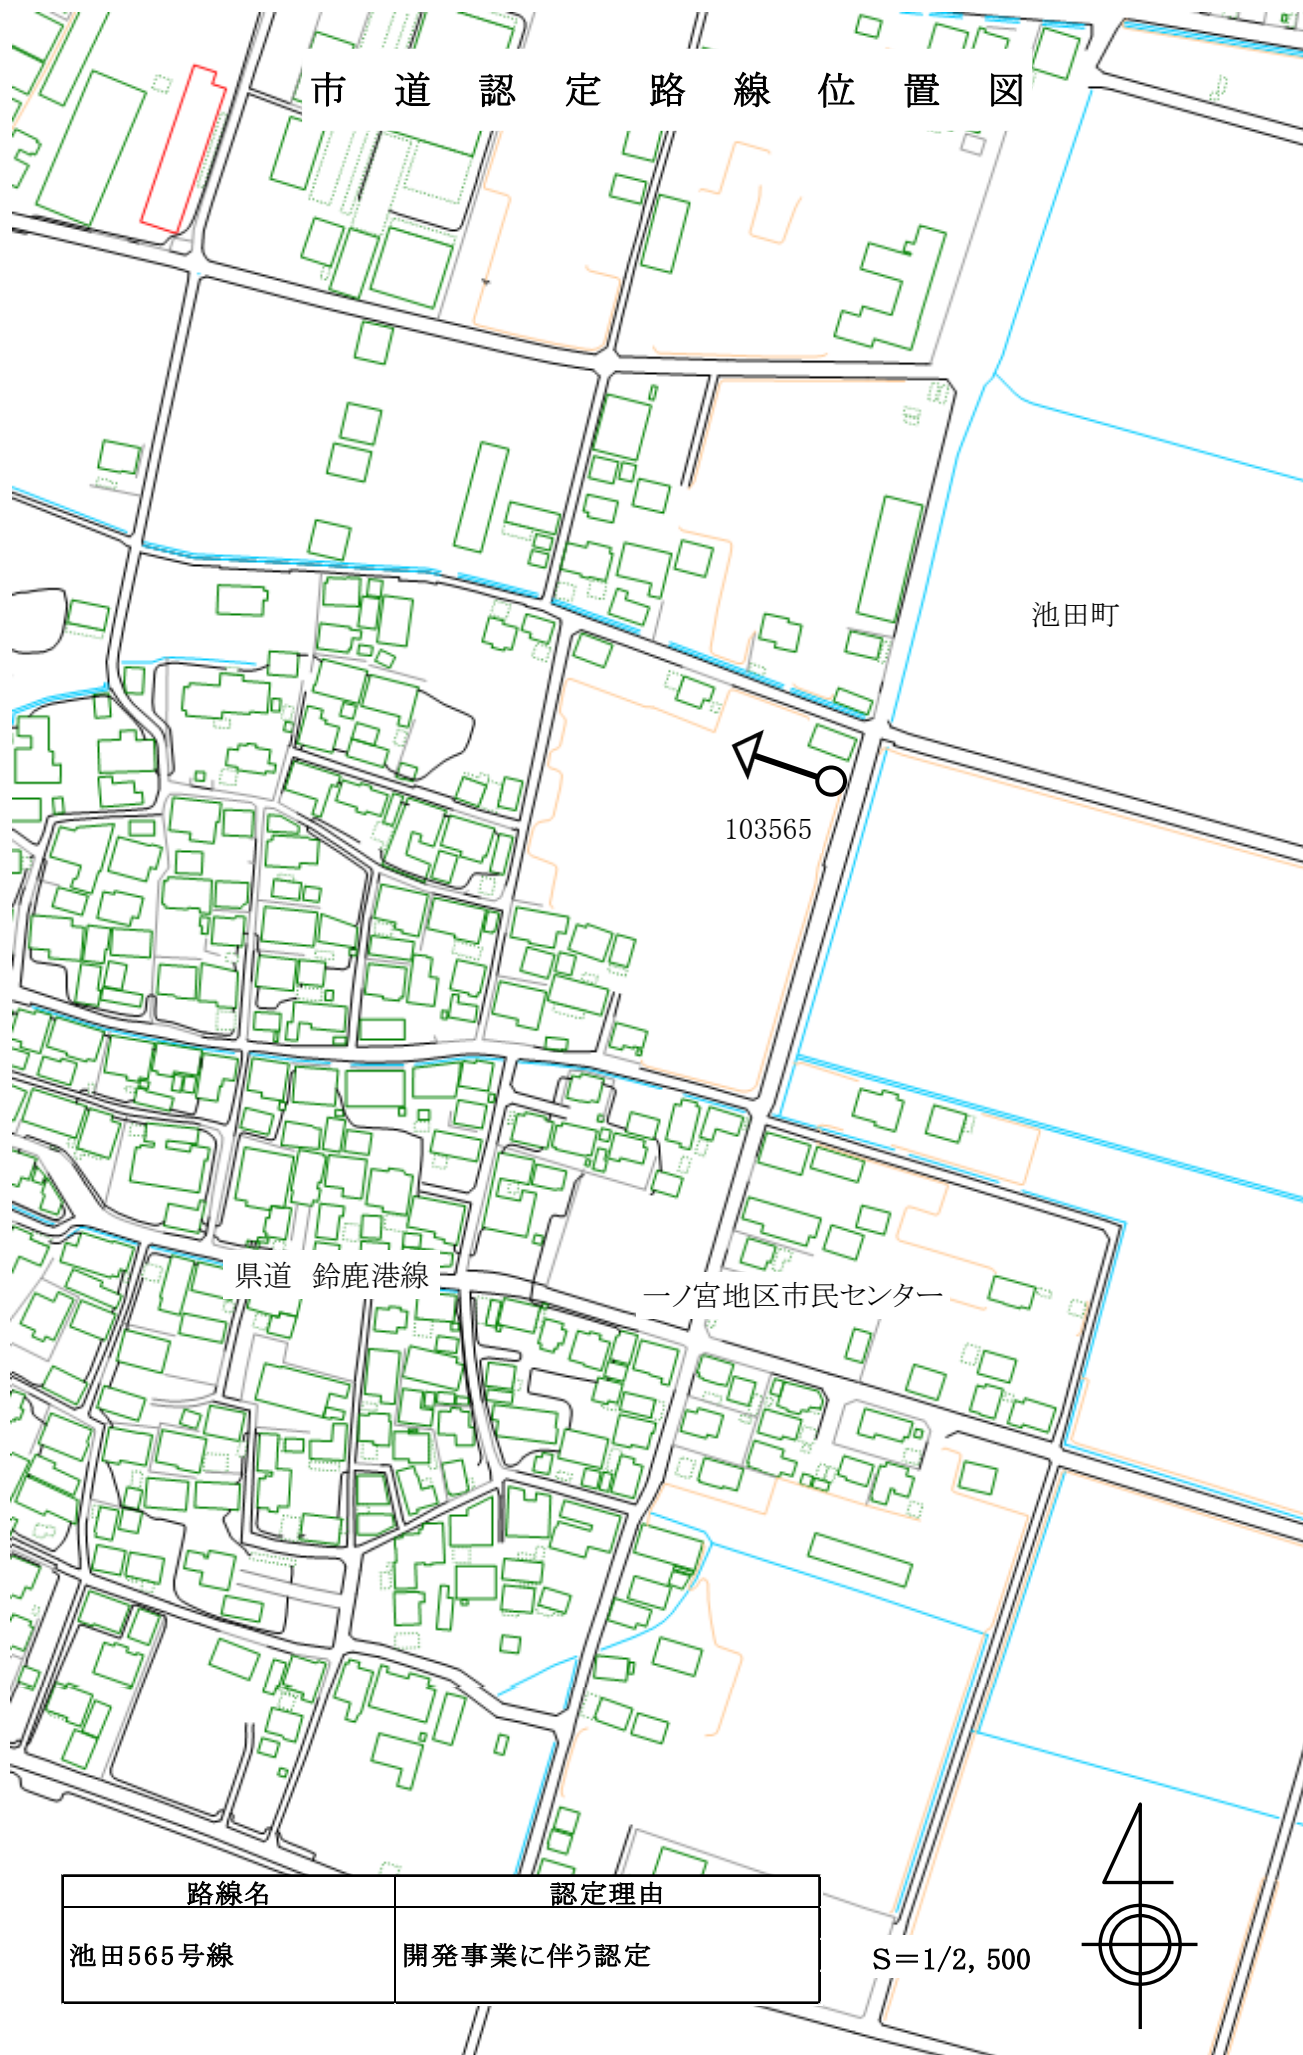


| 路線名     | 認定理由      |
|---------|-----------|
| 池田565号線 | 開発事業に伴う認定 |

S=1/2, 500




# 市道認定路線位置図

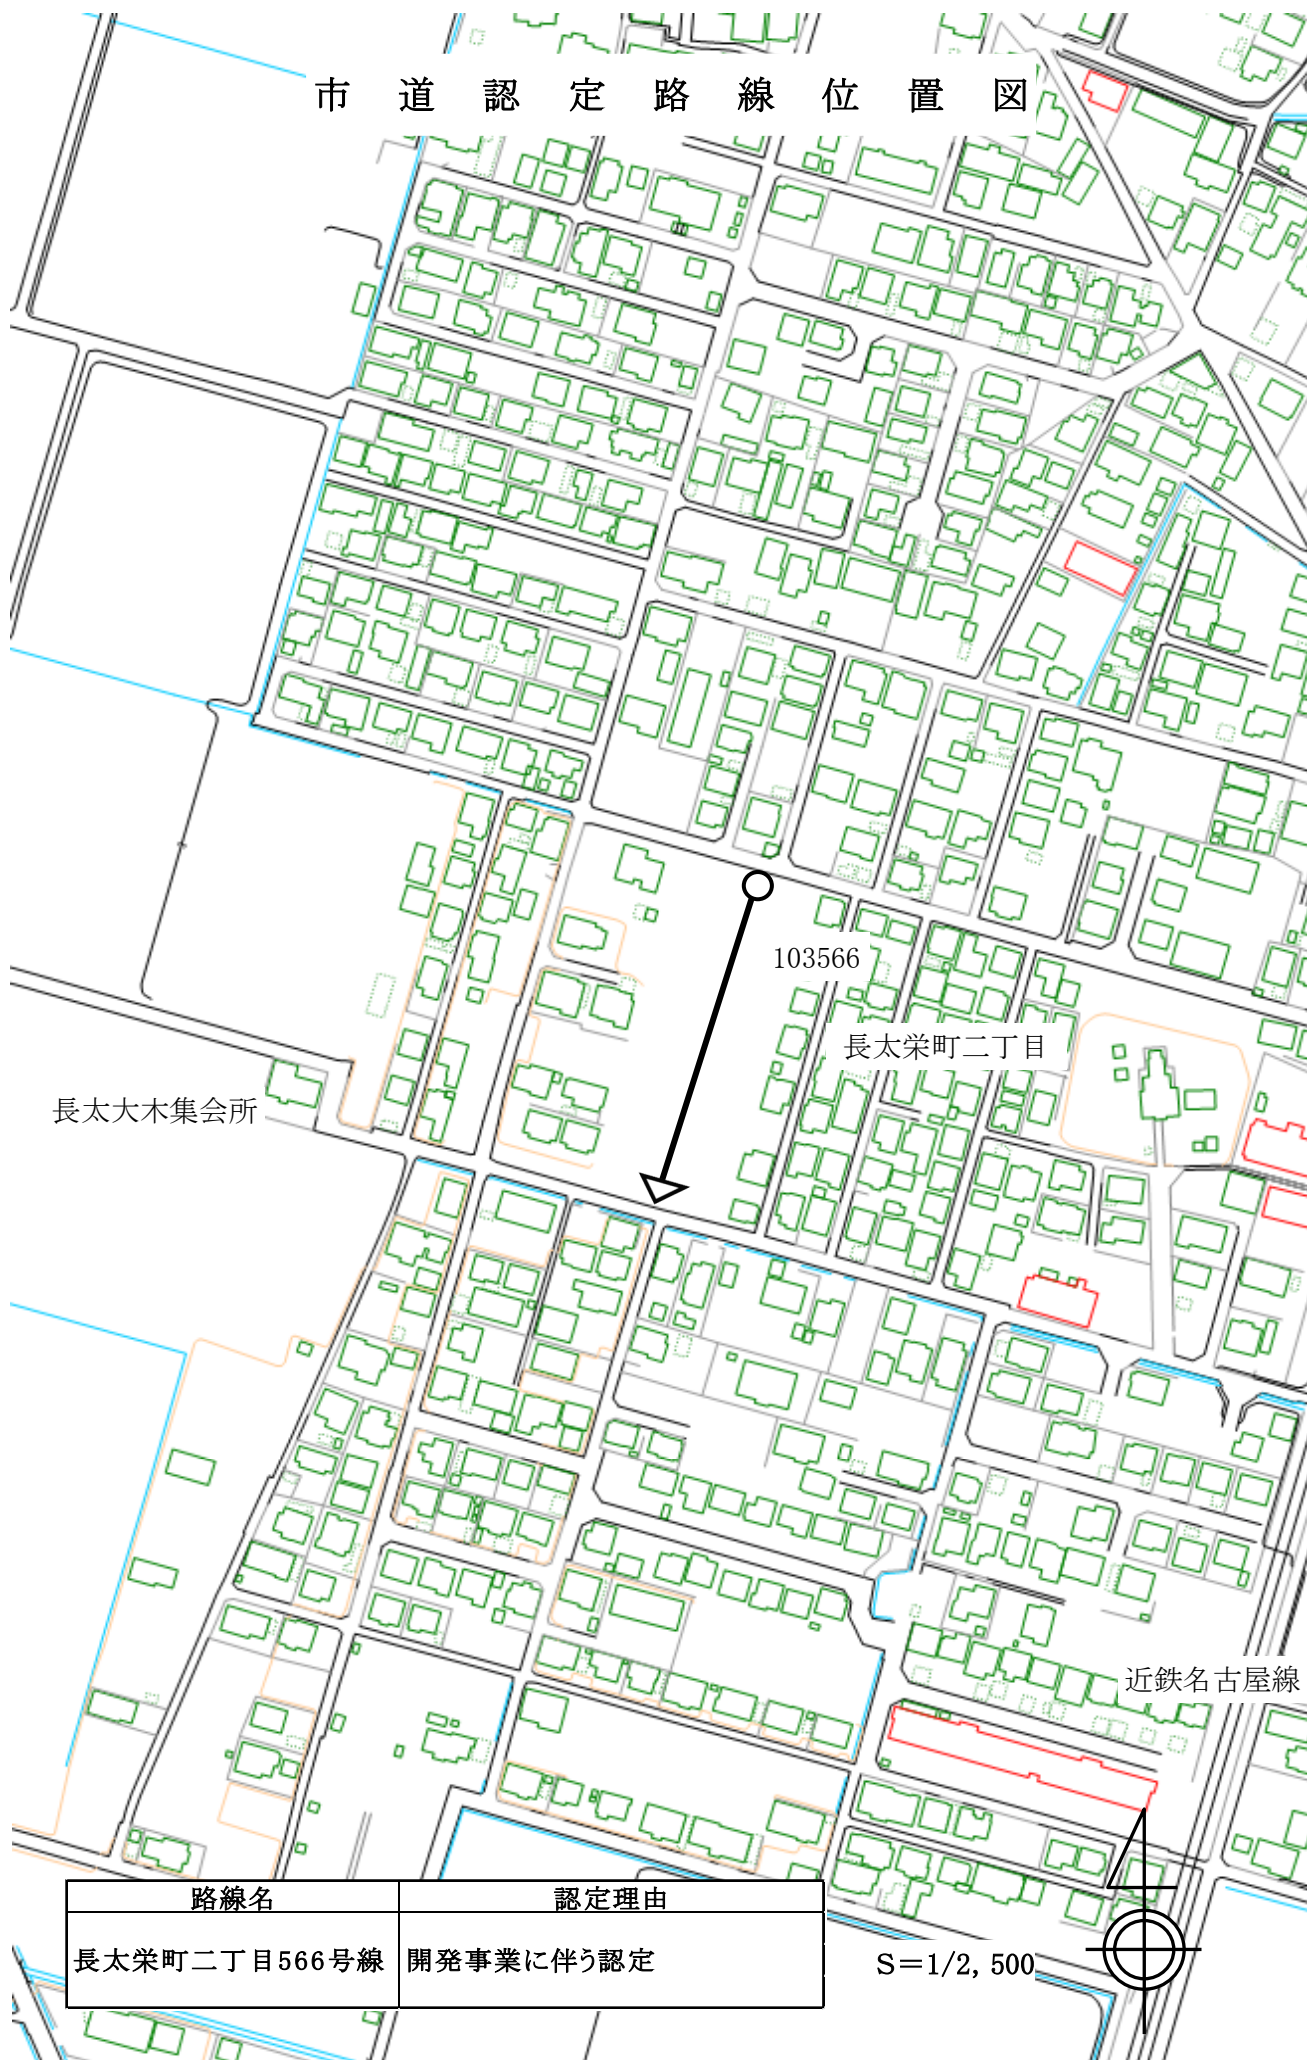

| 路線名          | 認定理由      |
|--------------|-----------|
| 長太栄町二丁目566号線 | 開発事業に伴う認定 |


# 市道認定路線位置図

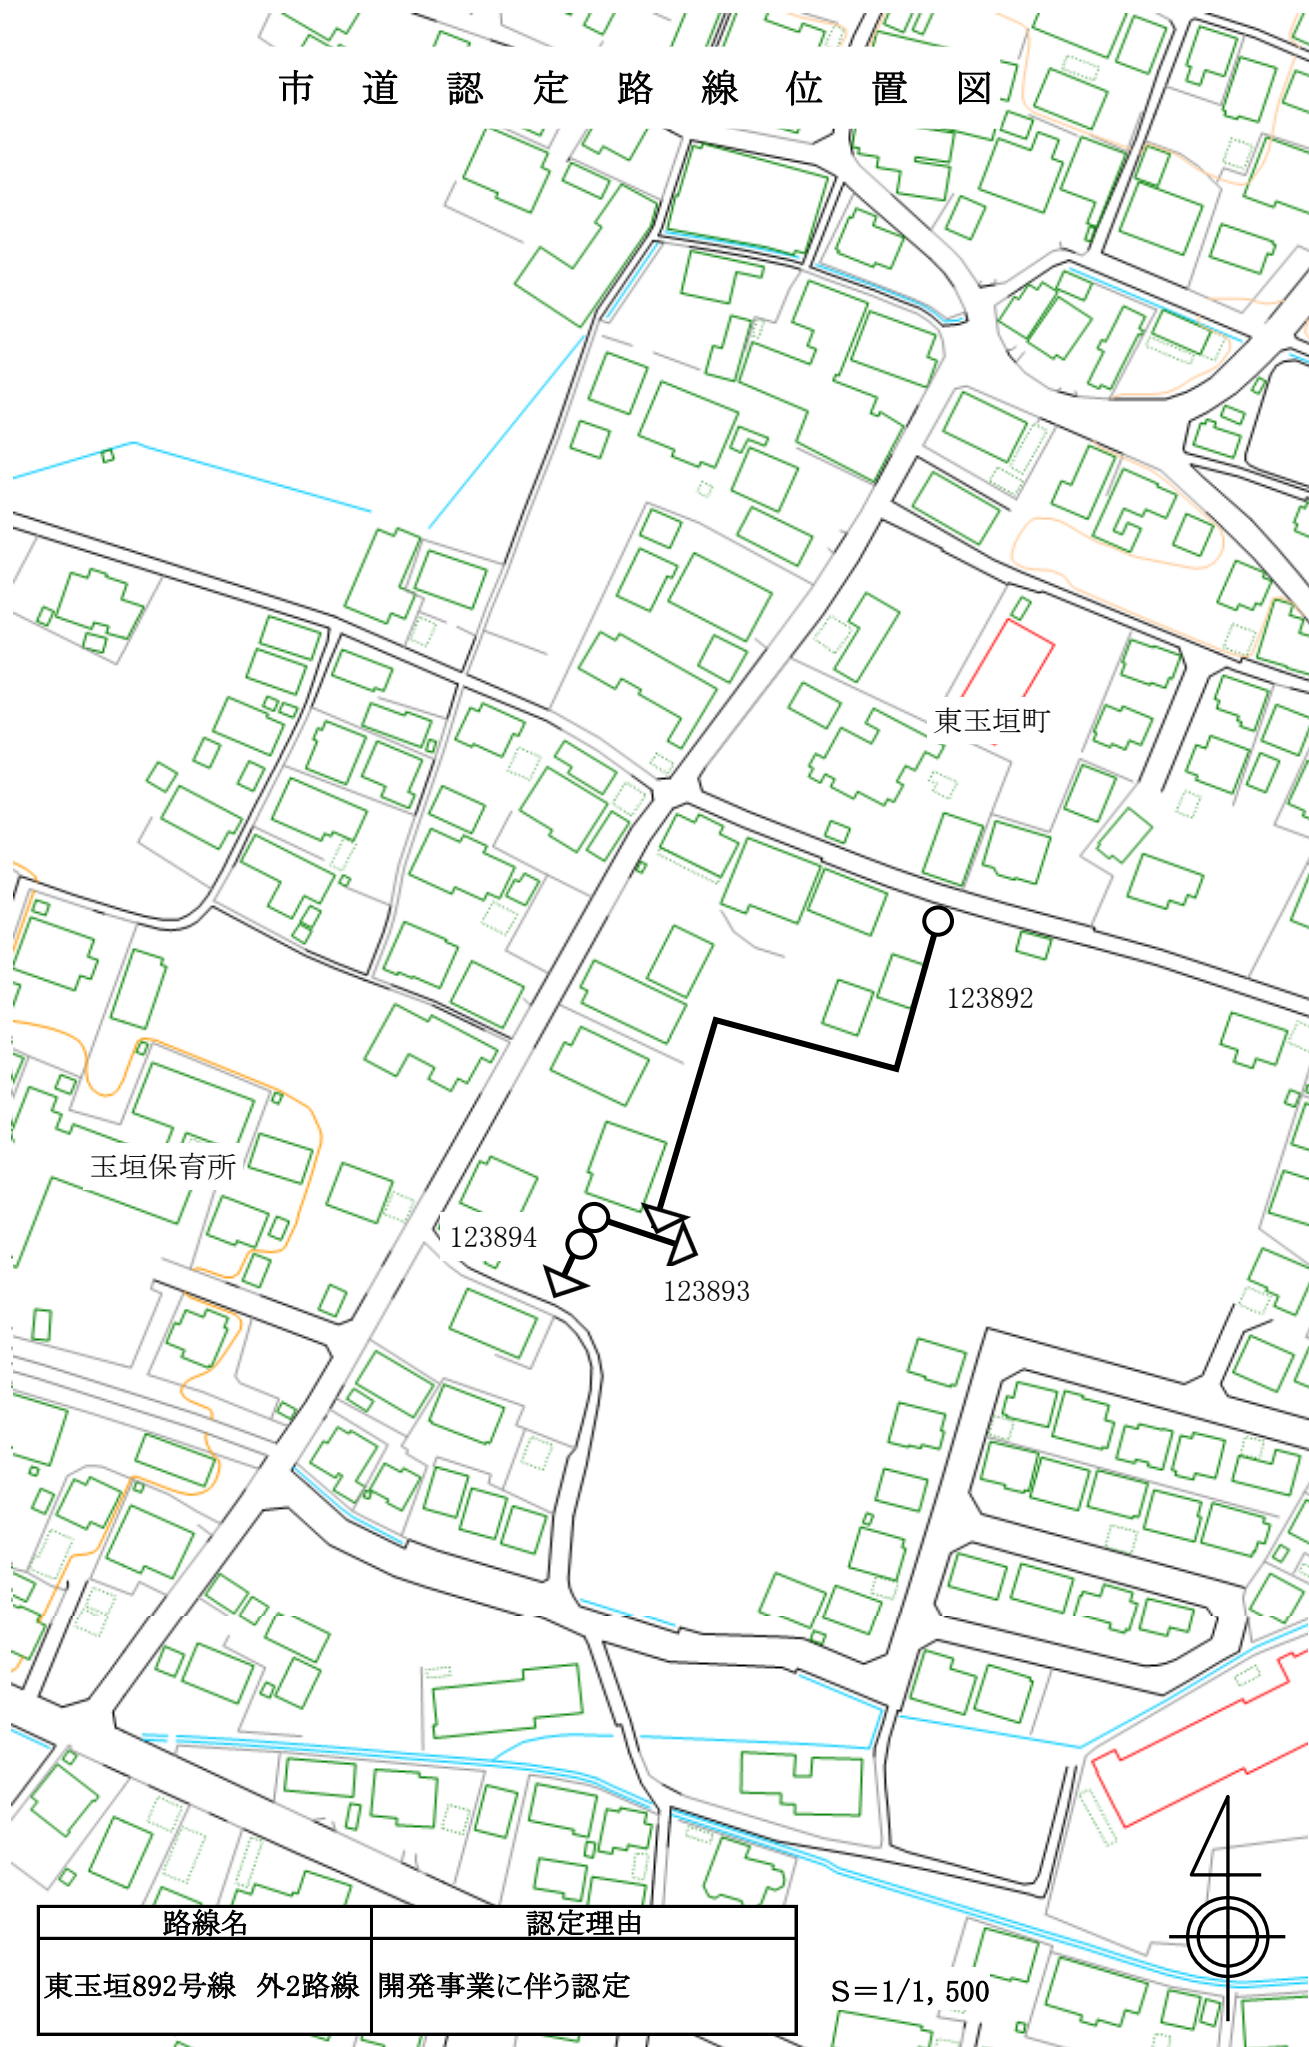

| 路線名           | 認定理由      |
|---------------|-----------|
| 東玉垣892号線 外2路線 | 開発事業に伴う認定 |




# 市道認定路線位置図

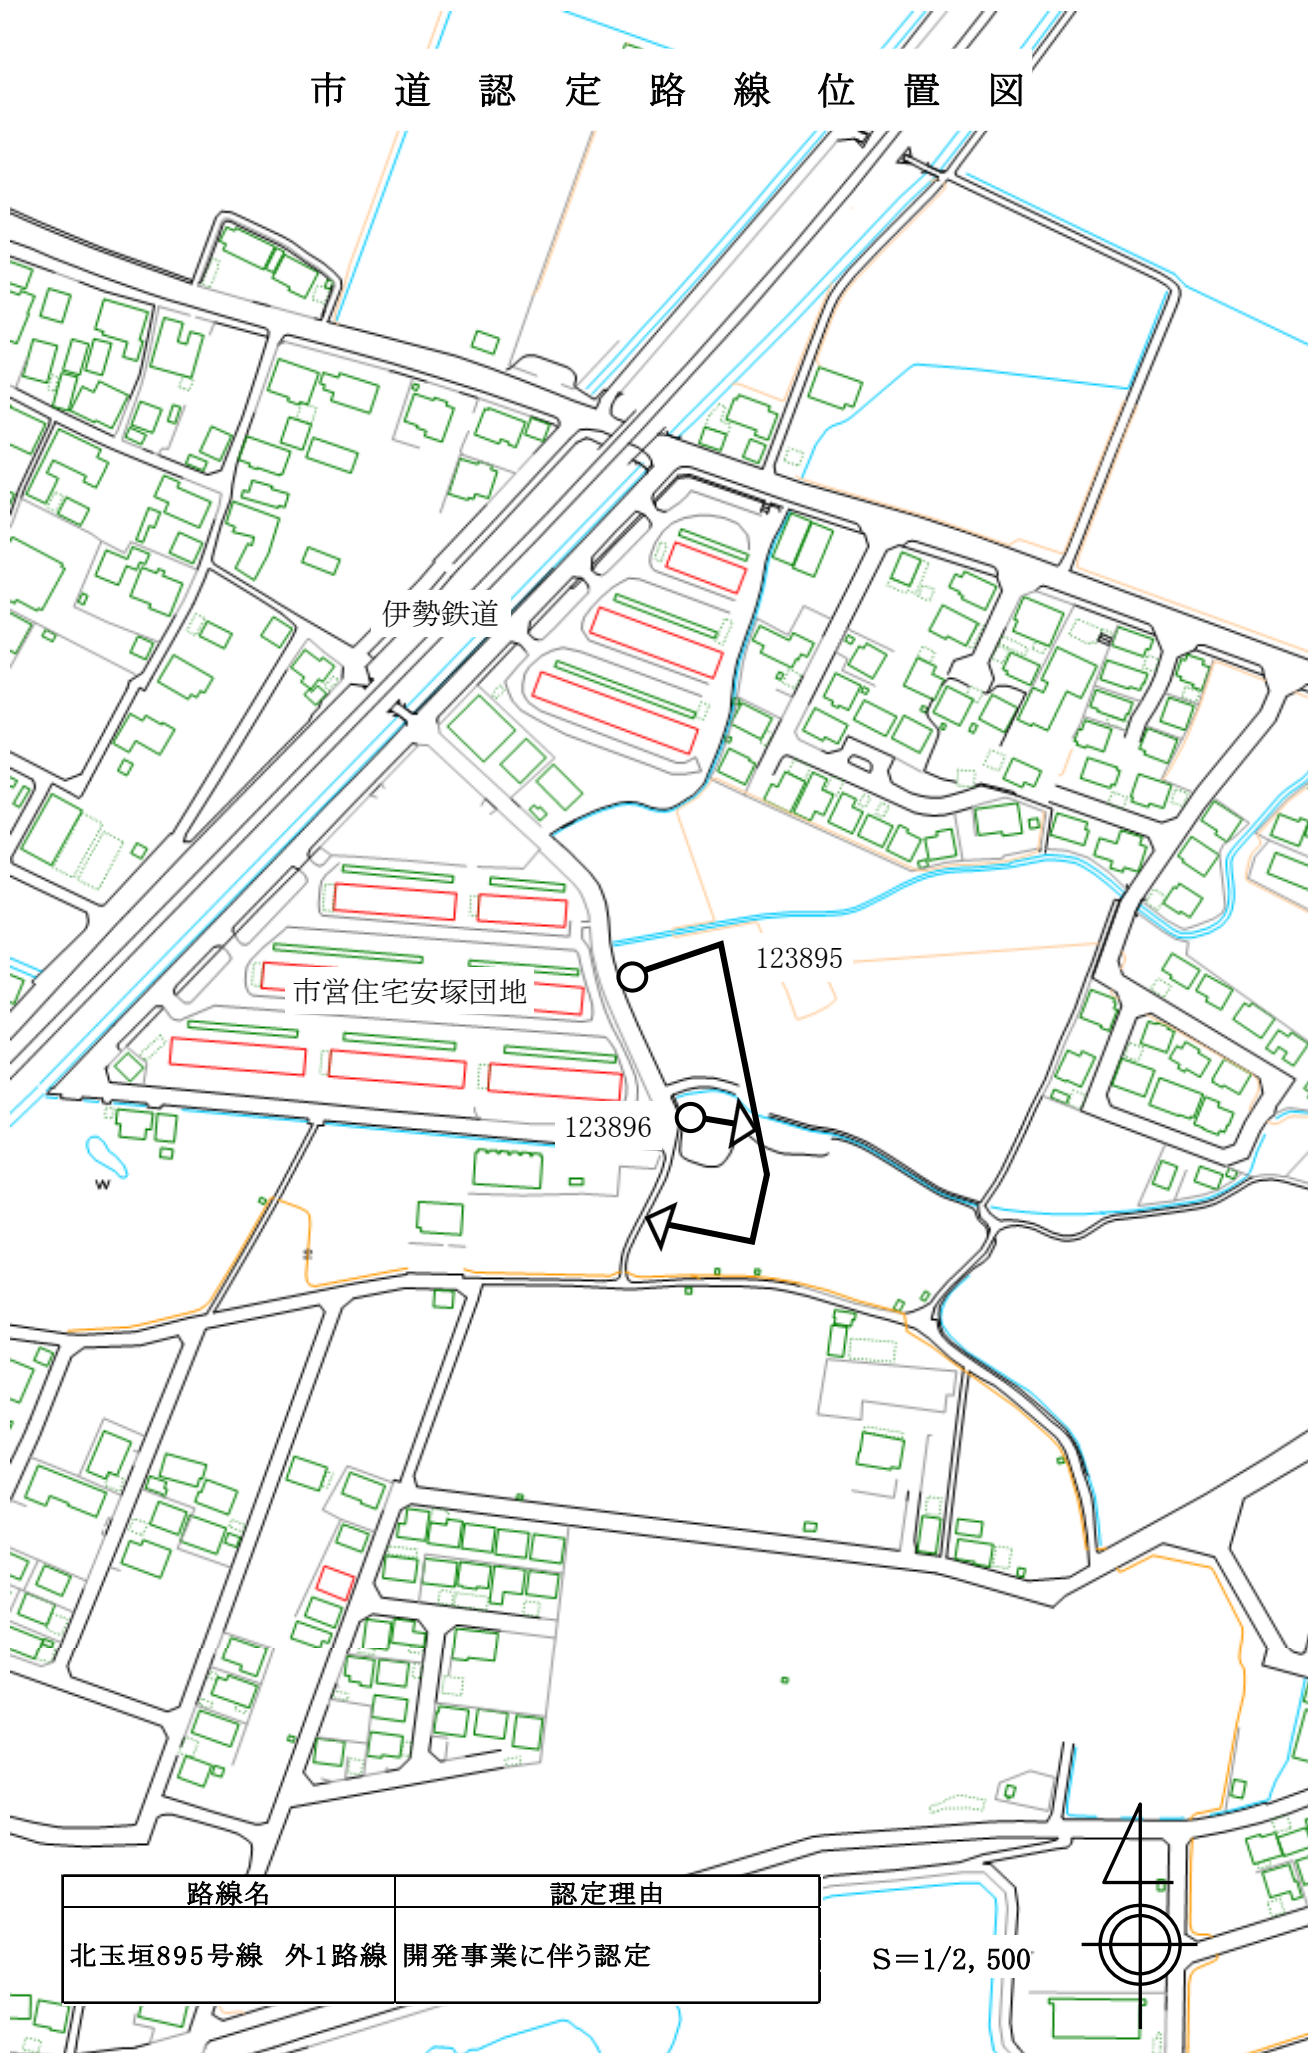


| 路線名           | 認定理由      |
|---------------|-----------|
| 北玉垣895号線 外1路線 | 開発事業に伴う認定 |

# 市道認定路線位置図

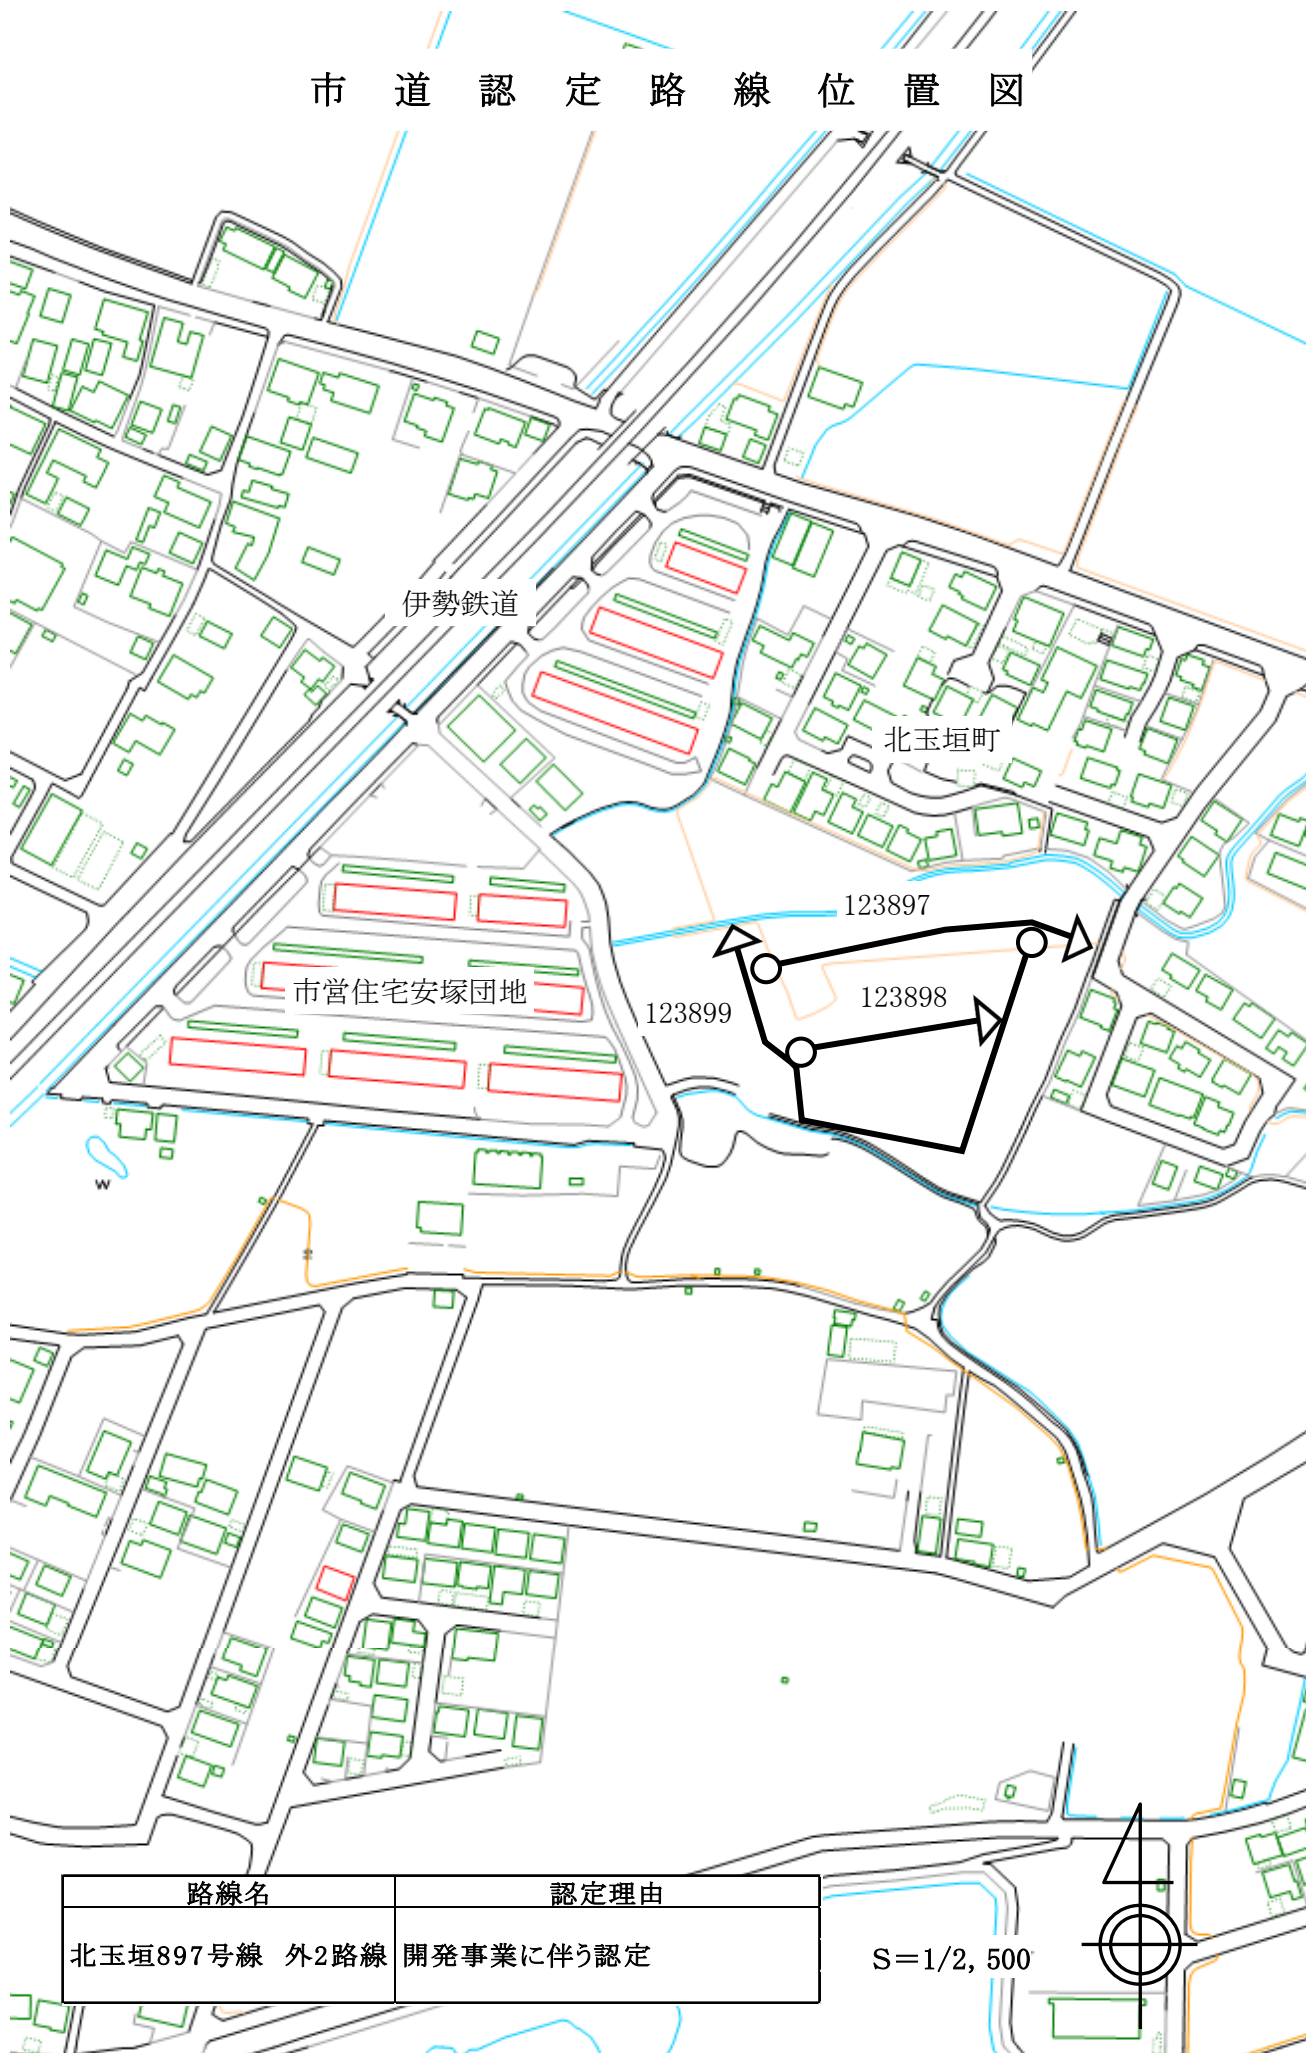




# 市道認定路線位置図

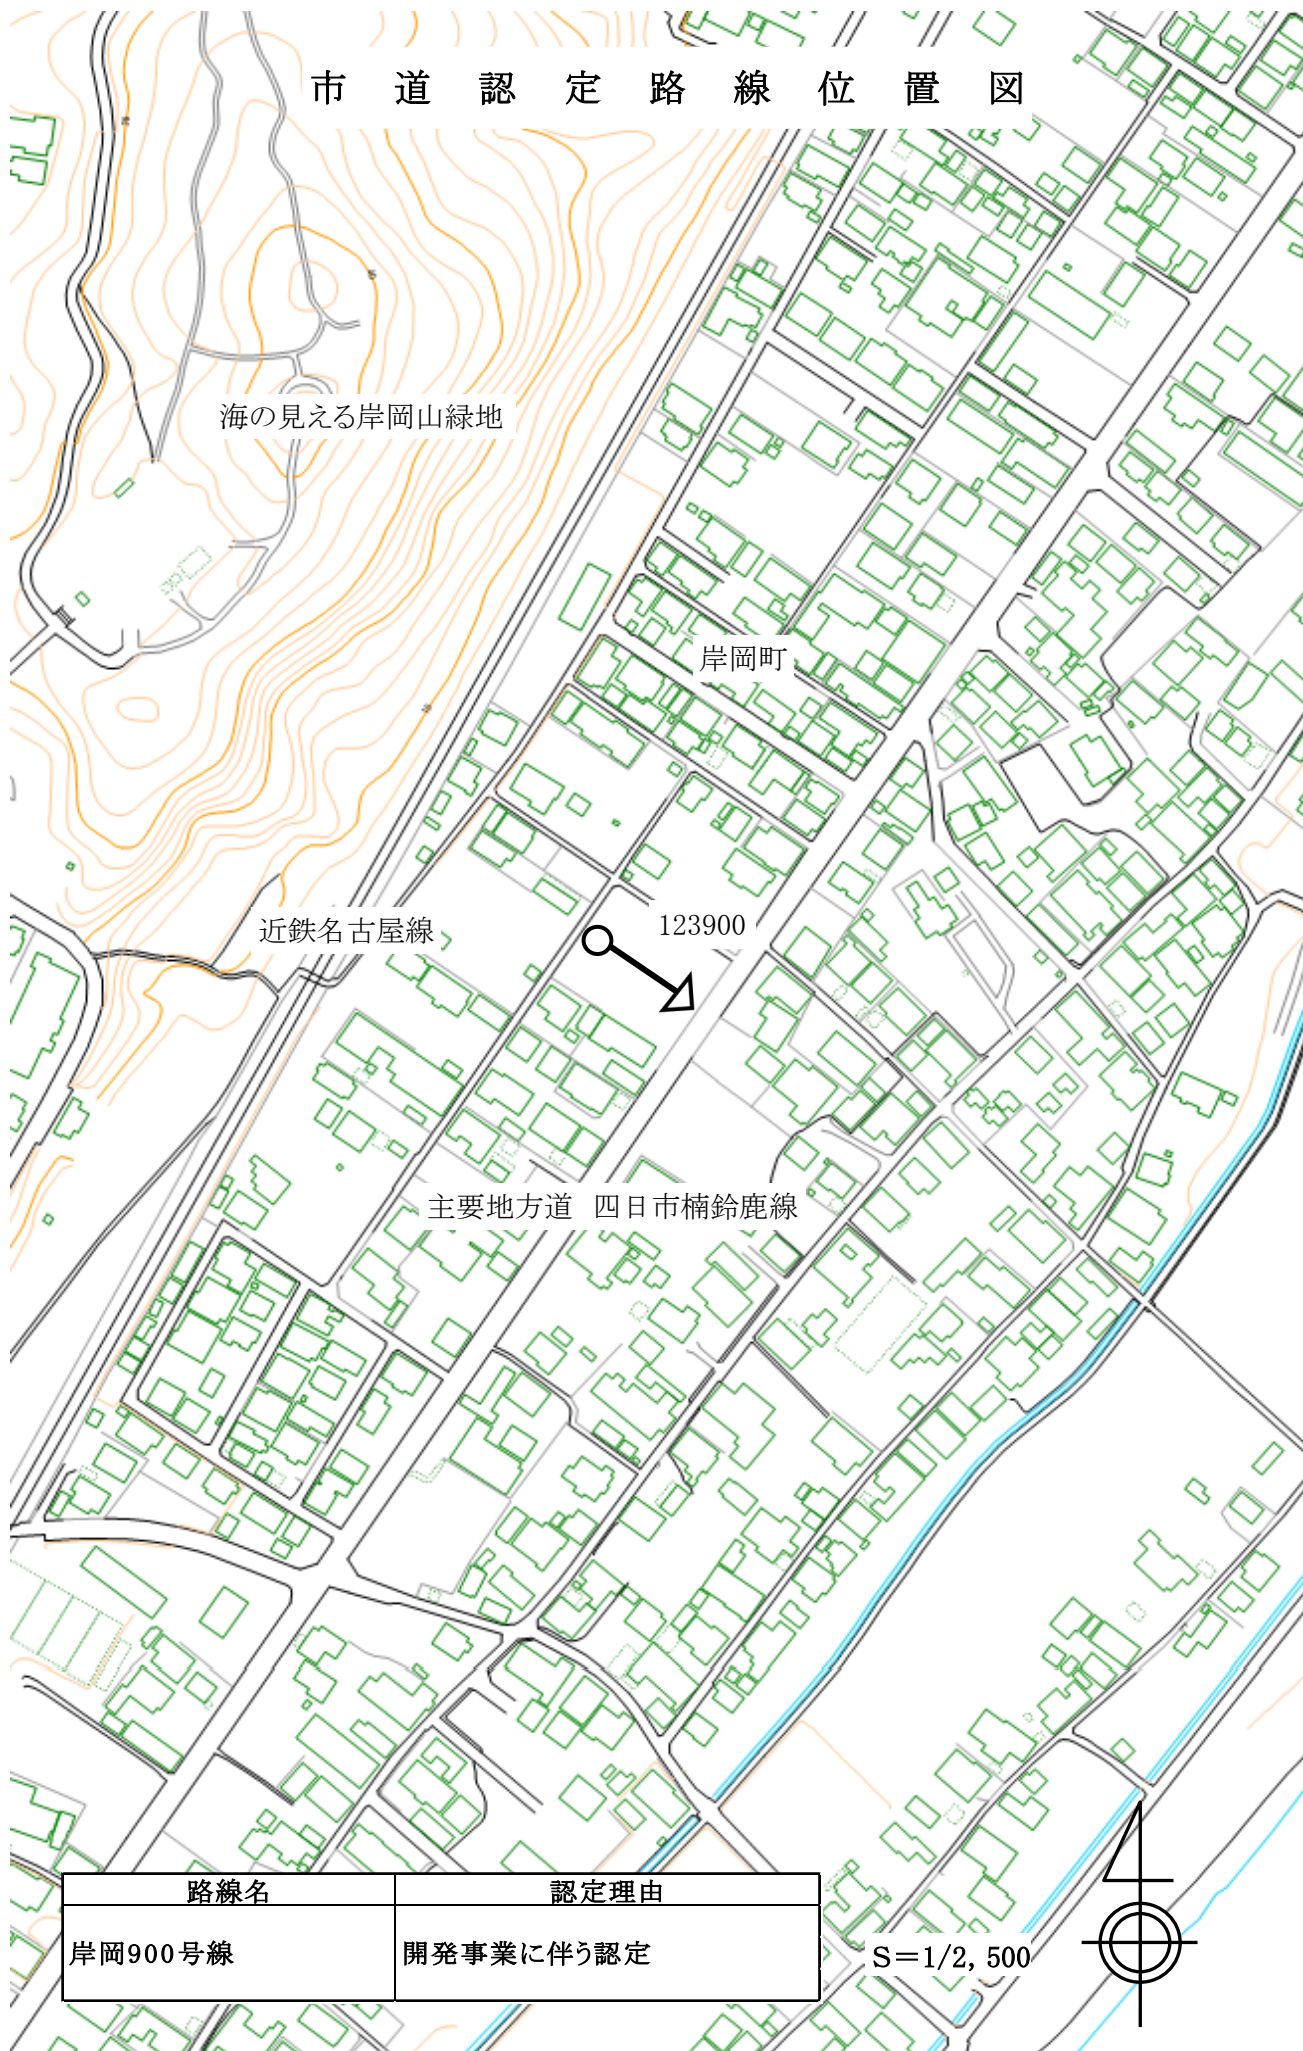




# 市道認定路線位置図

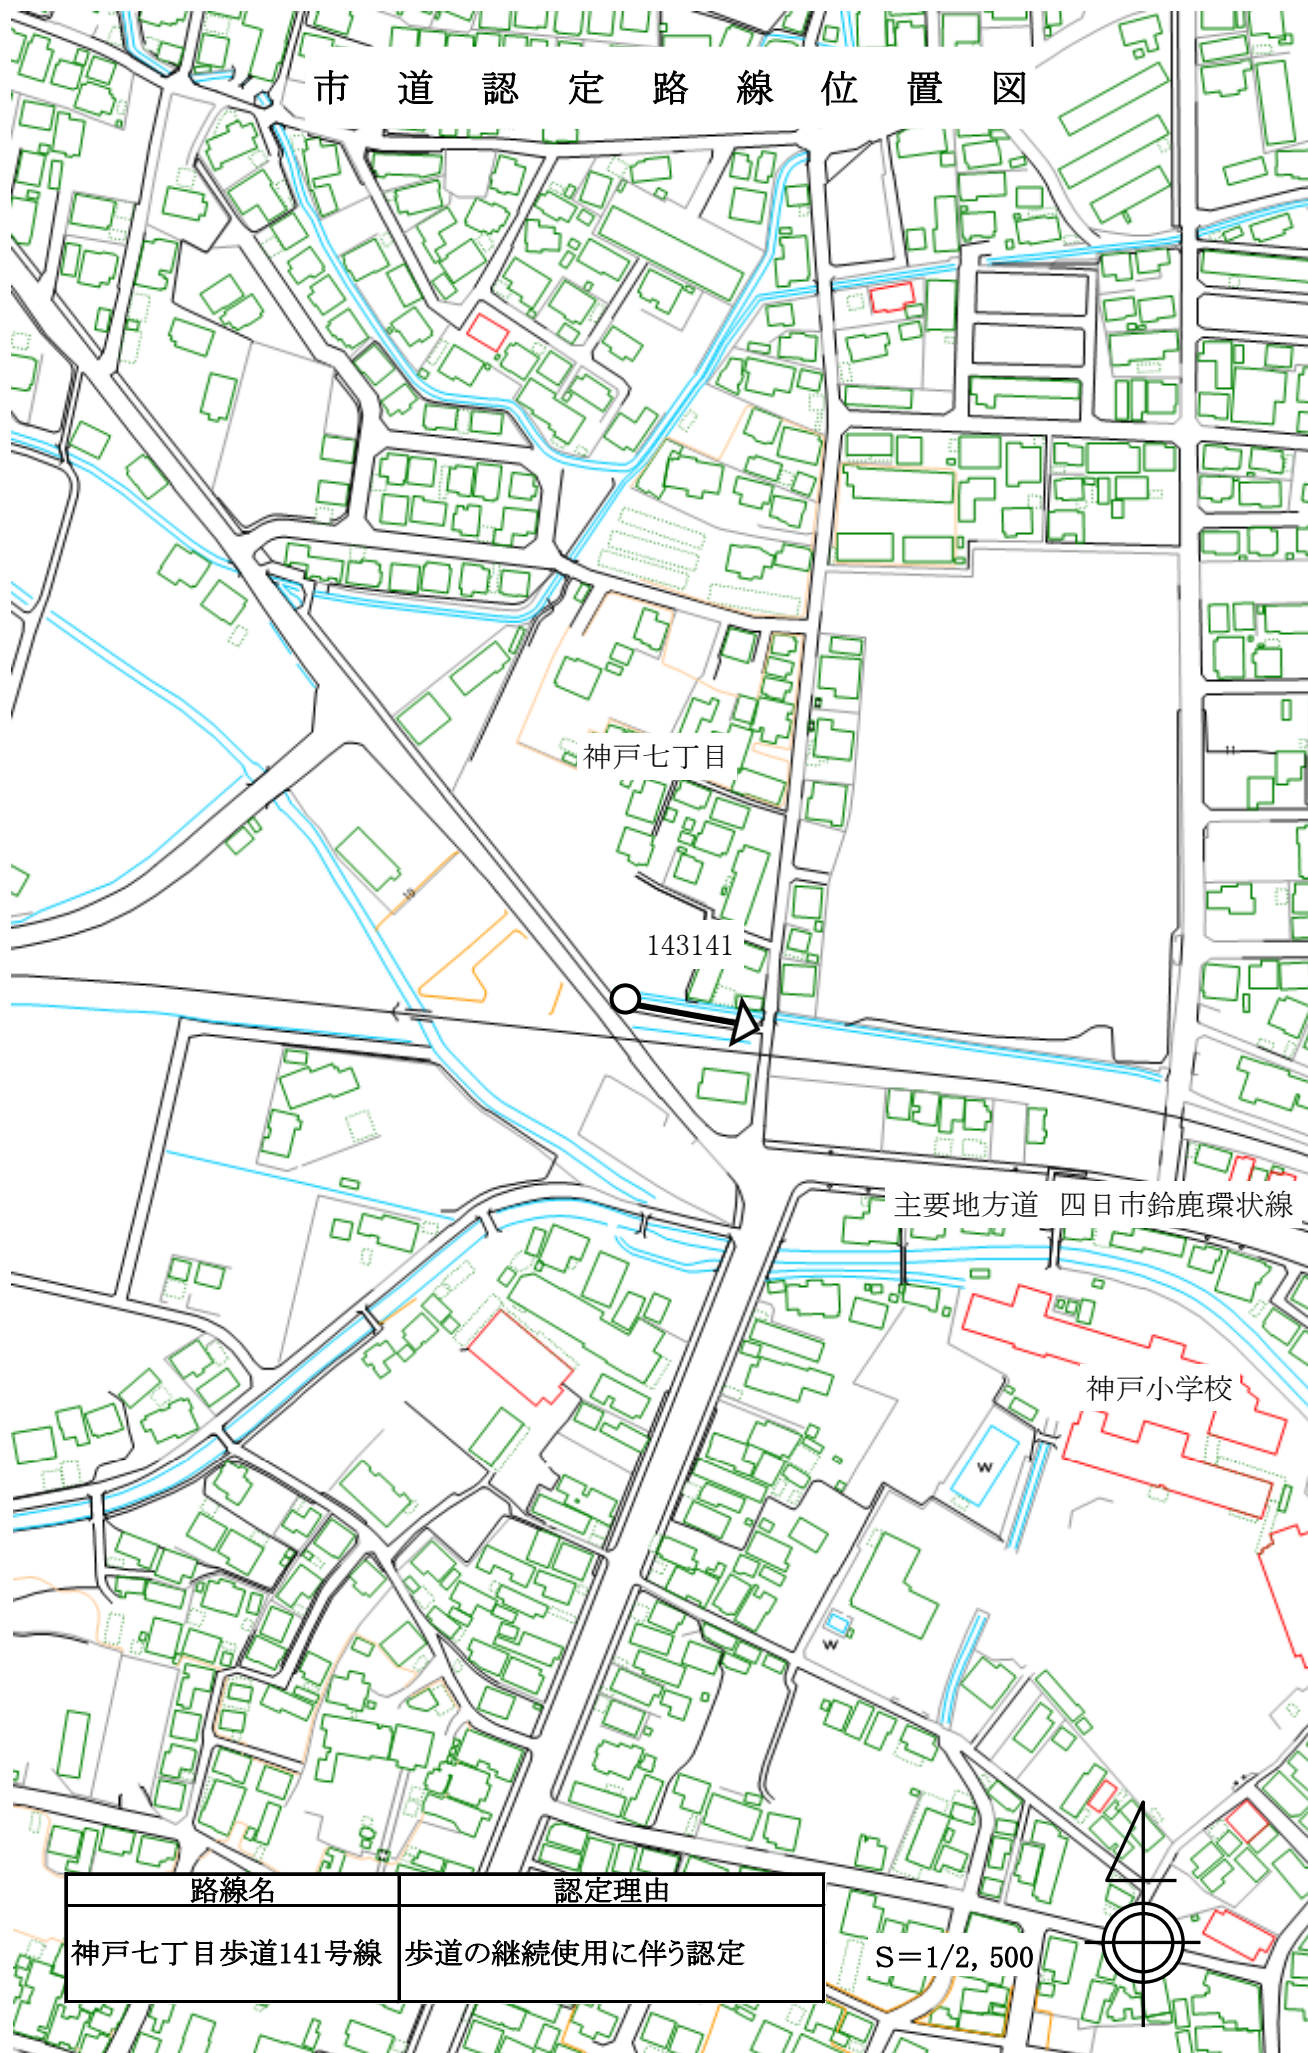

# 市道認定路線位置図

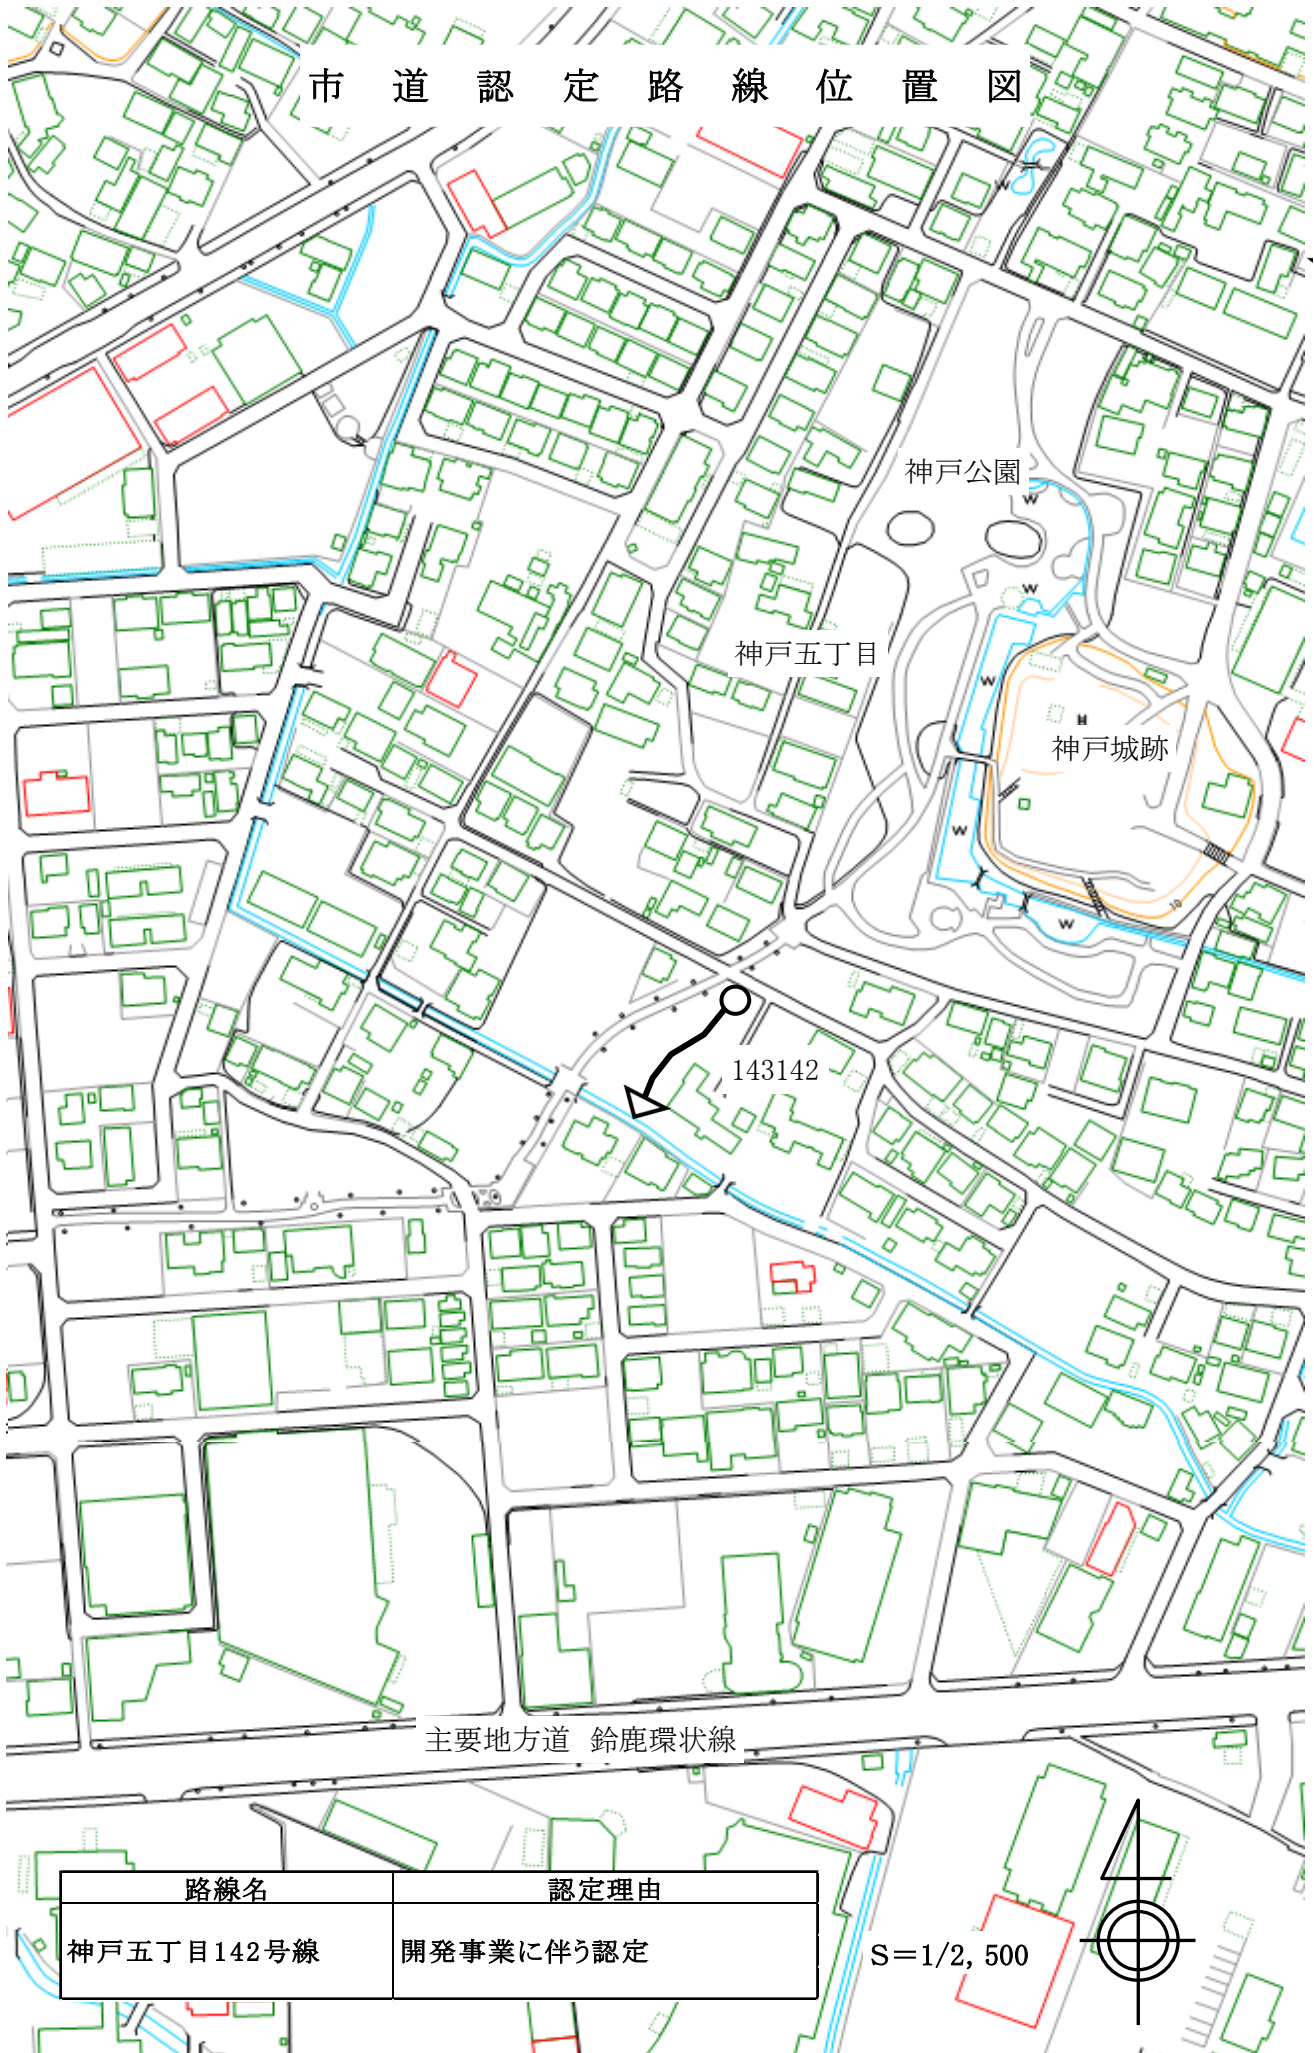

主要地方道 鈴鹿環状線

| 路線名        | 認定理由      |
|------------|-----------|
| 神戸五丁目142号線 | 開発事業に伴う認定 |

S=1/2, 500

