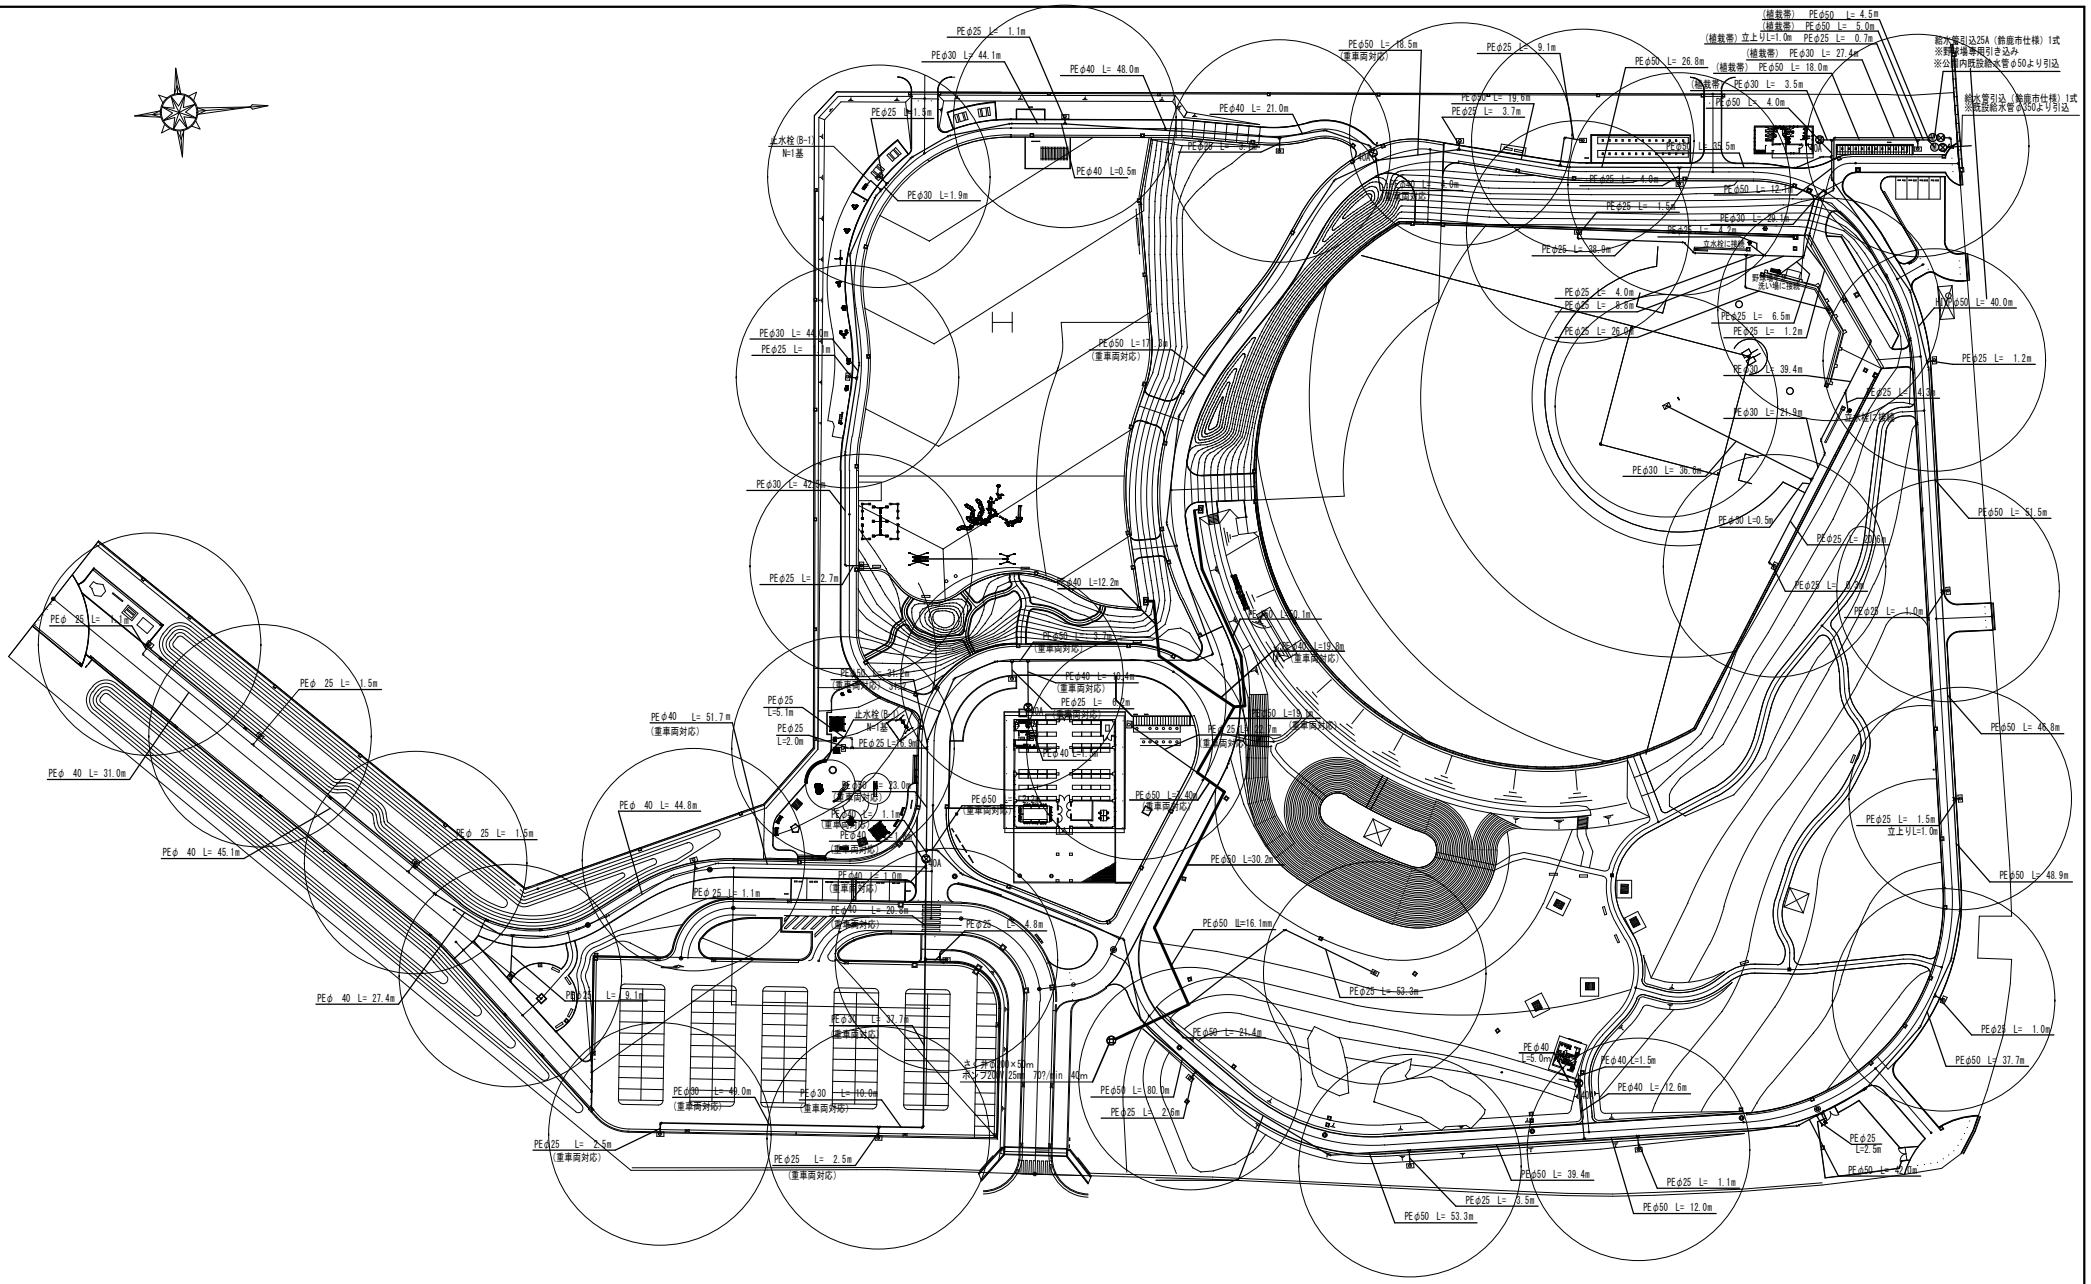

公園名	鈴鹿市防災公園		
工事名称		工事番号	
図面名称	給水平面図	縮尺	S=1:600 (S=1:1200)
		図面サイズ	A1(A3)
	平成 27 年 3 月	図面番号	10-1
設計	管理番号	審査番号	設計