


都市計画凡例

用途地区

	第一種低層住居専用地域
	第二種低層住居専用地域
	第一種中高層住居専用地域
	第二種中高層住居専用地域
	第一種住居地域
	第二種住居地域
	準住居地域
	近隣商業地域
	商業地域
	準工業地域
	工業地域
	工業専用地域
	高度利用地区
	準防火地域
	臨港地区
	地区計画

総括図

S=1:25,000

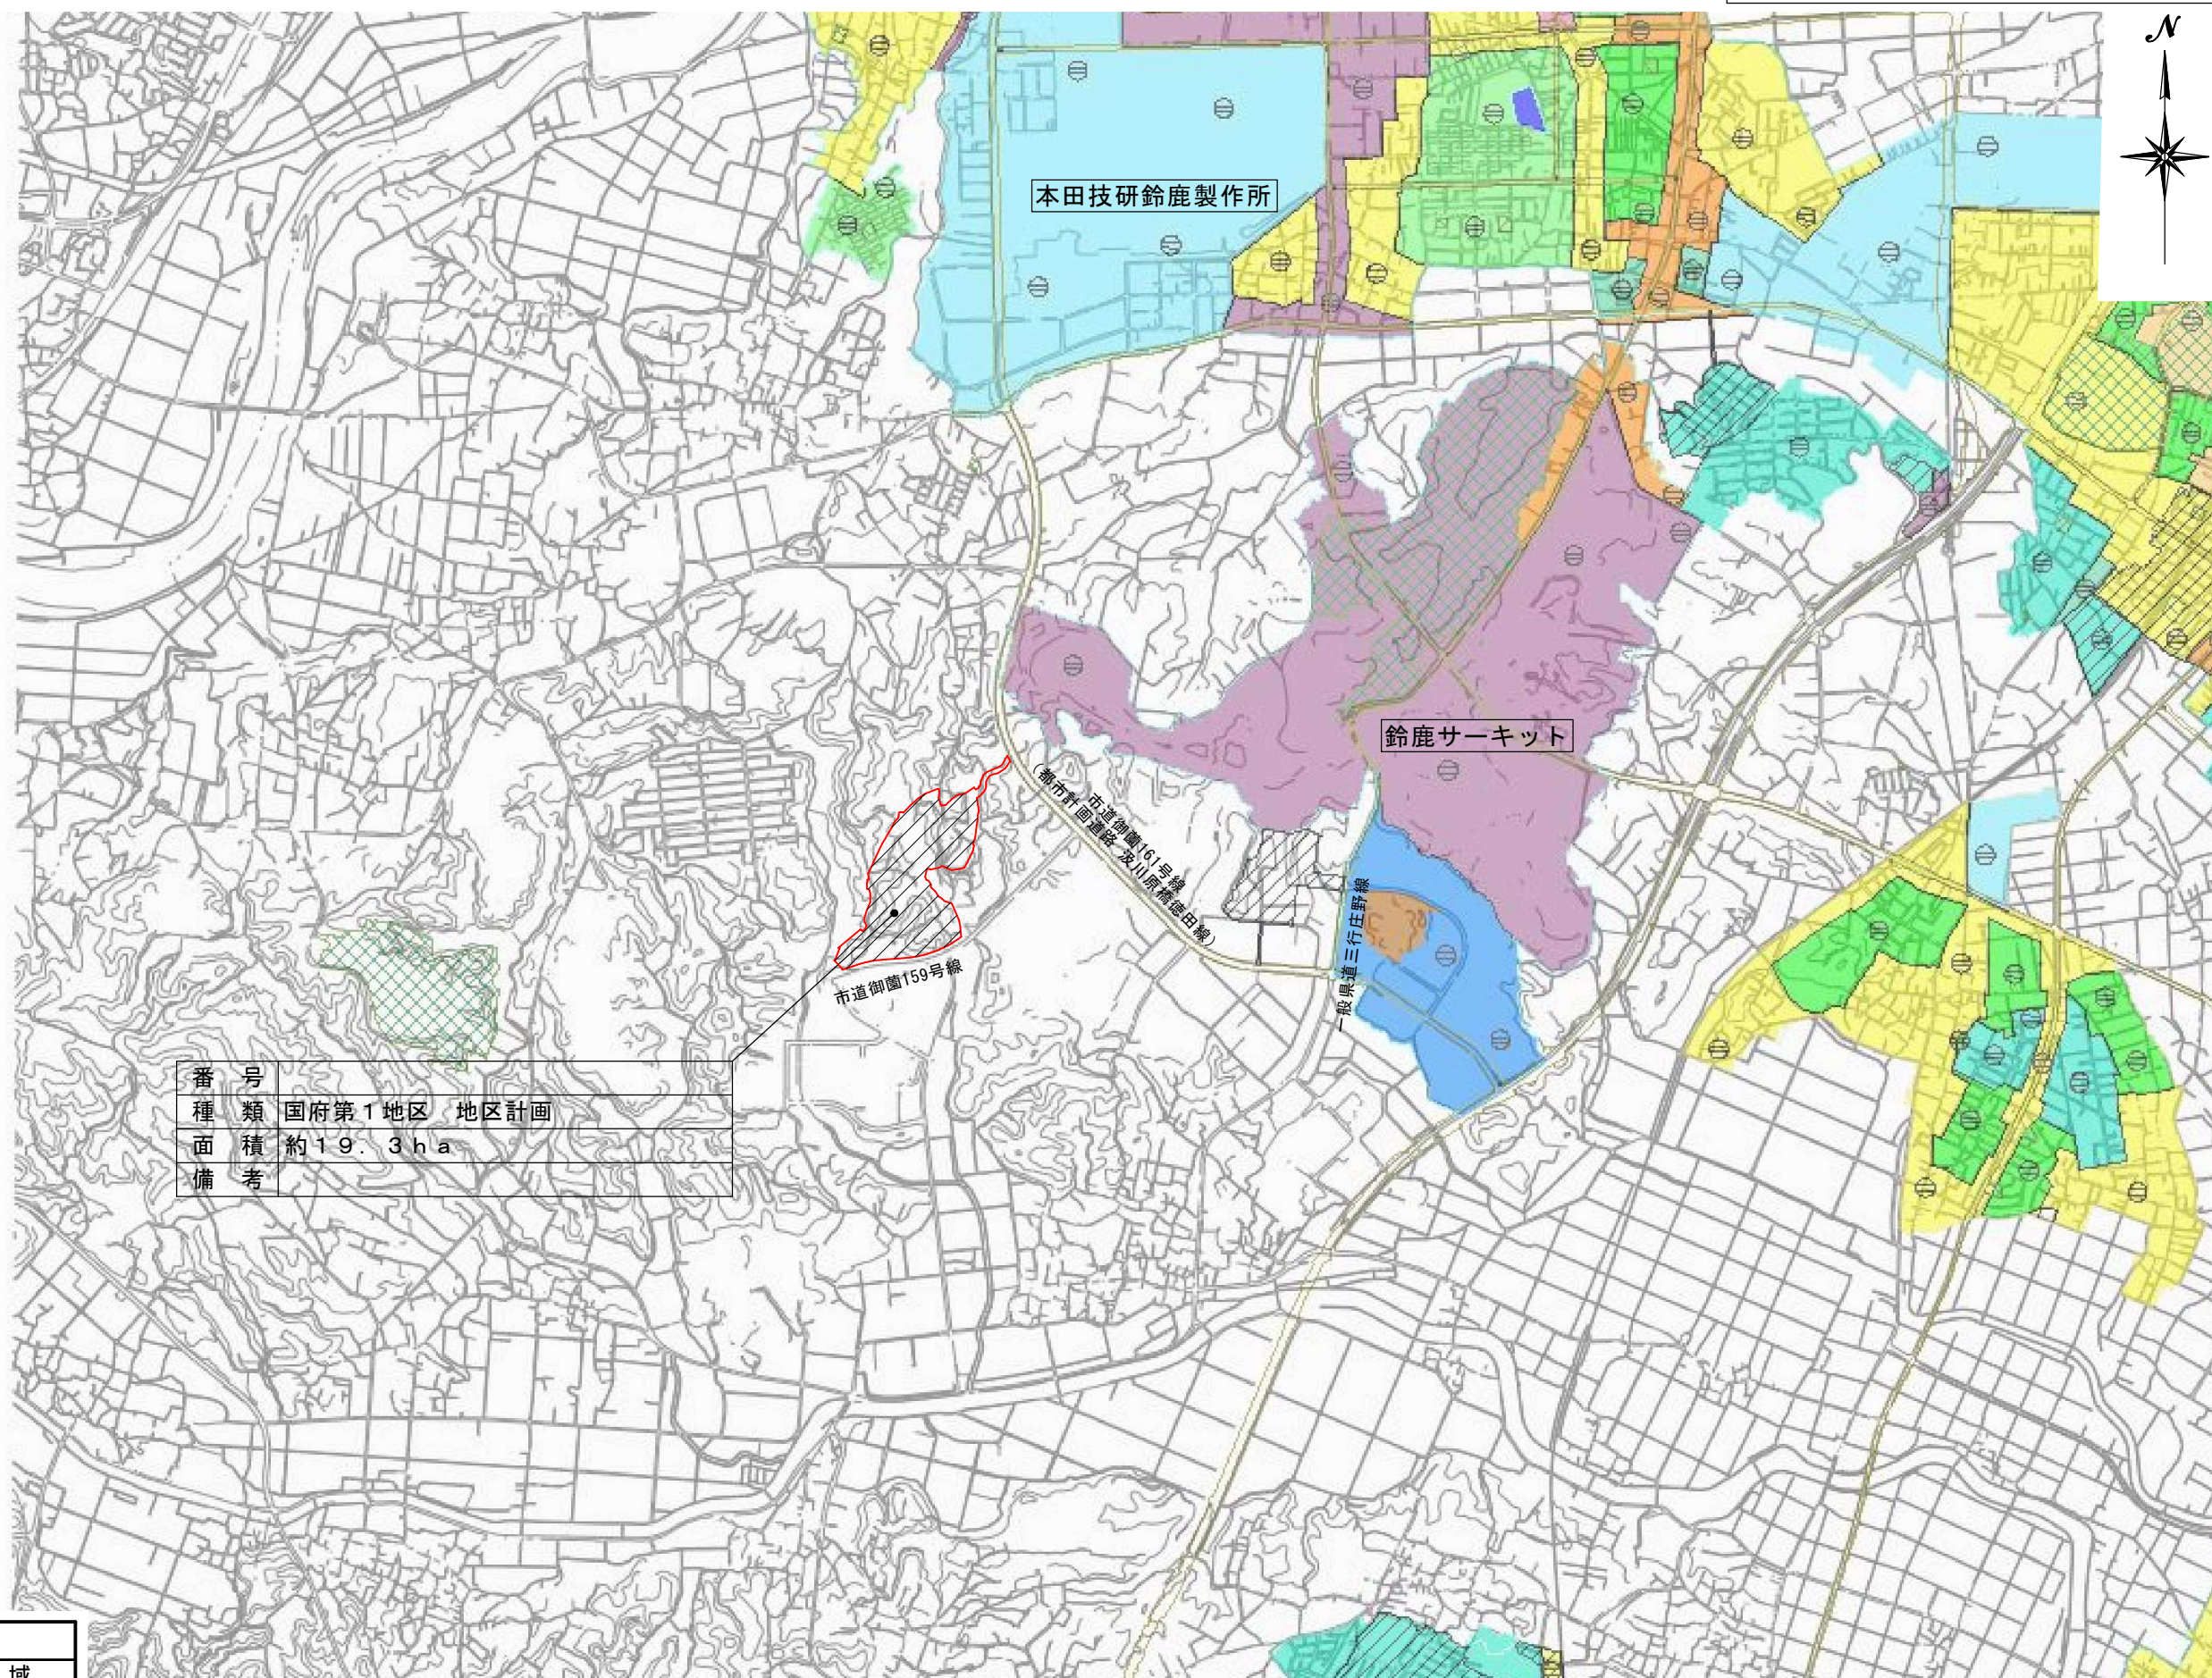

番号	国府第1地区
種類	地区計画
面積	約19.3ha
備考	

凡例



地区計画区域

