


計画図 S=1:4,000

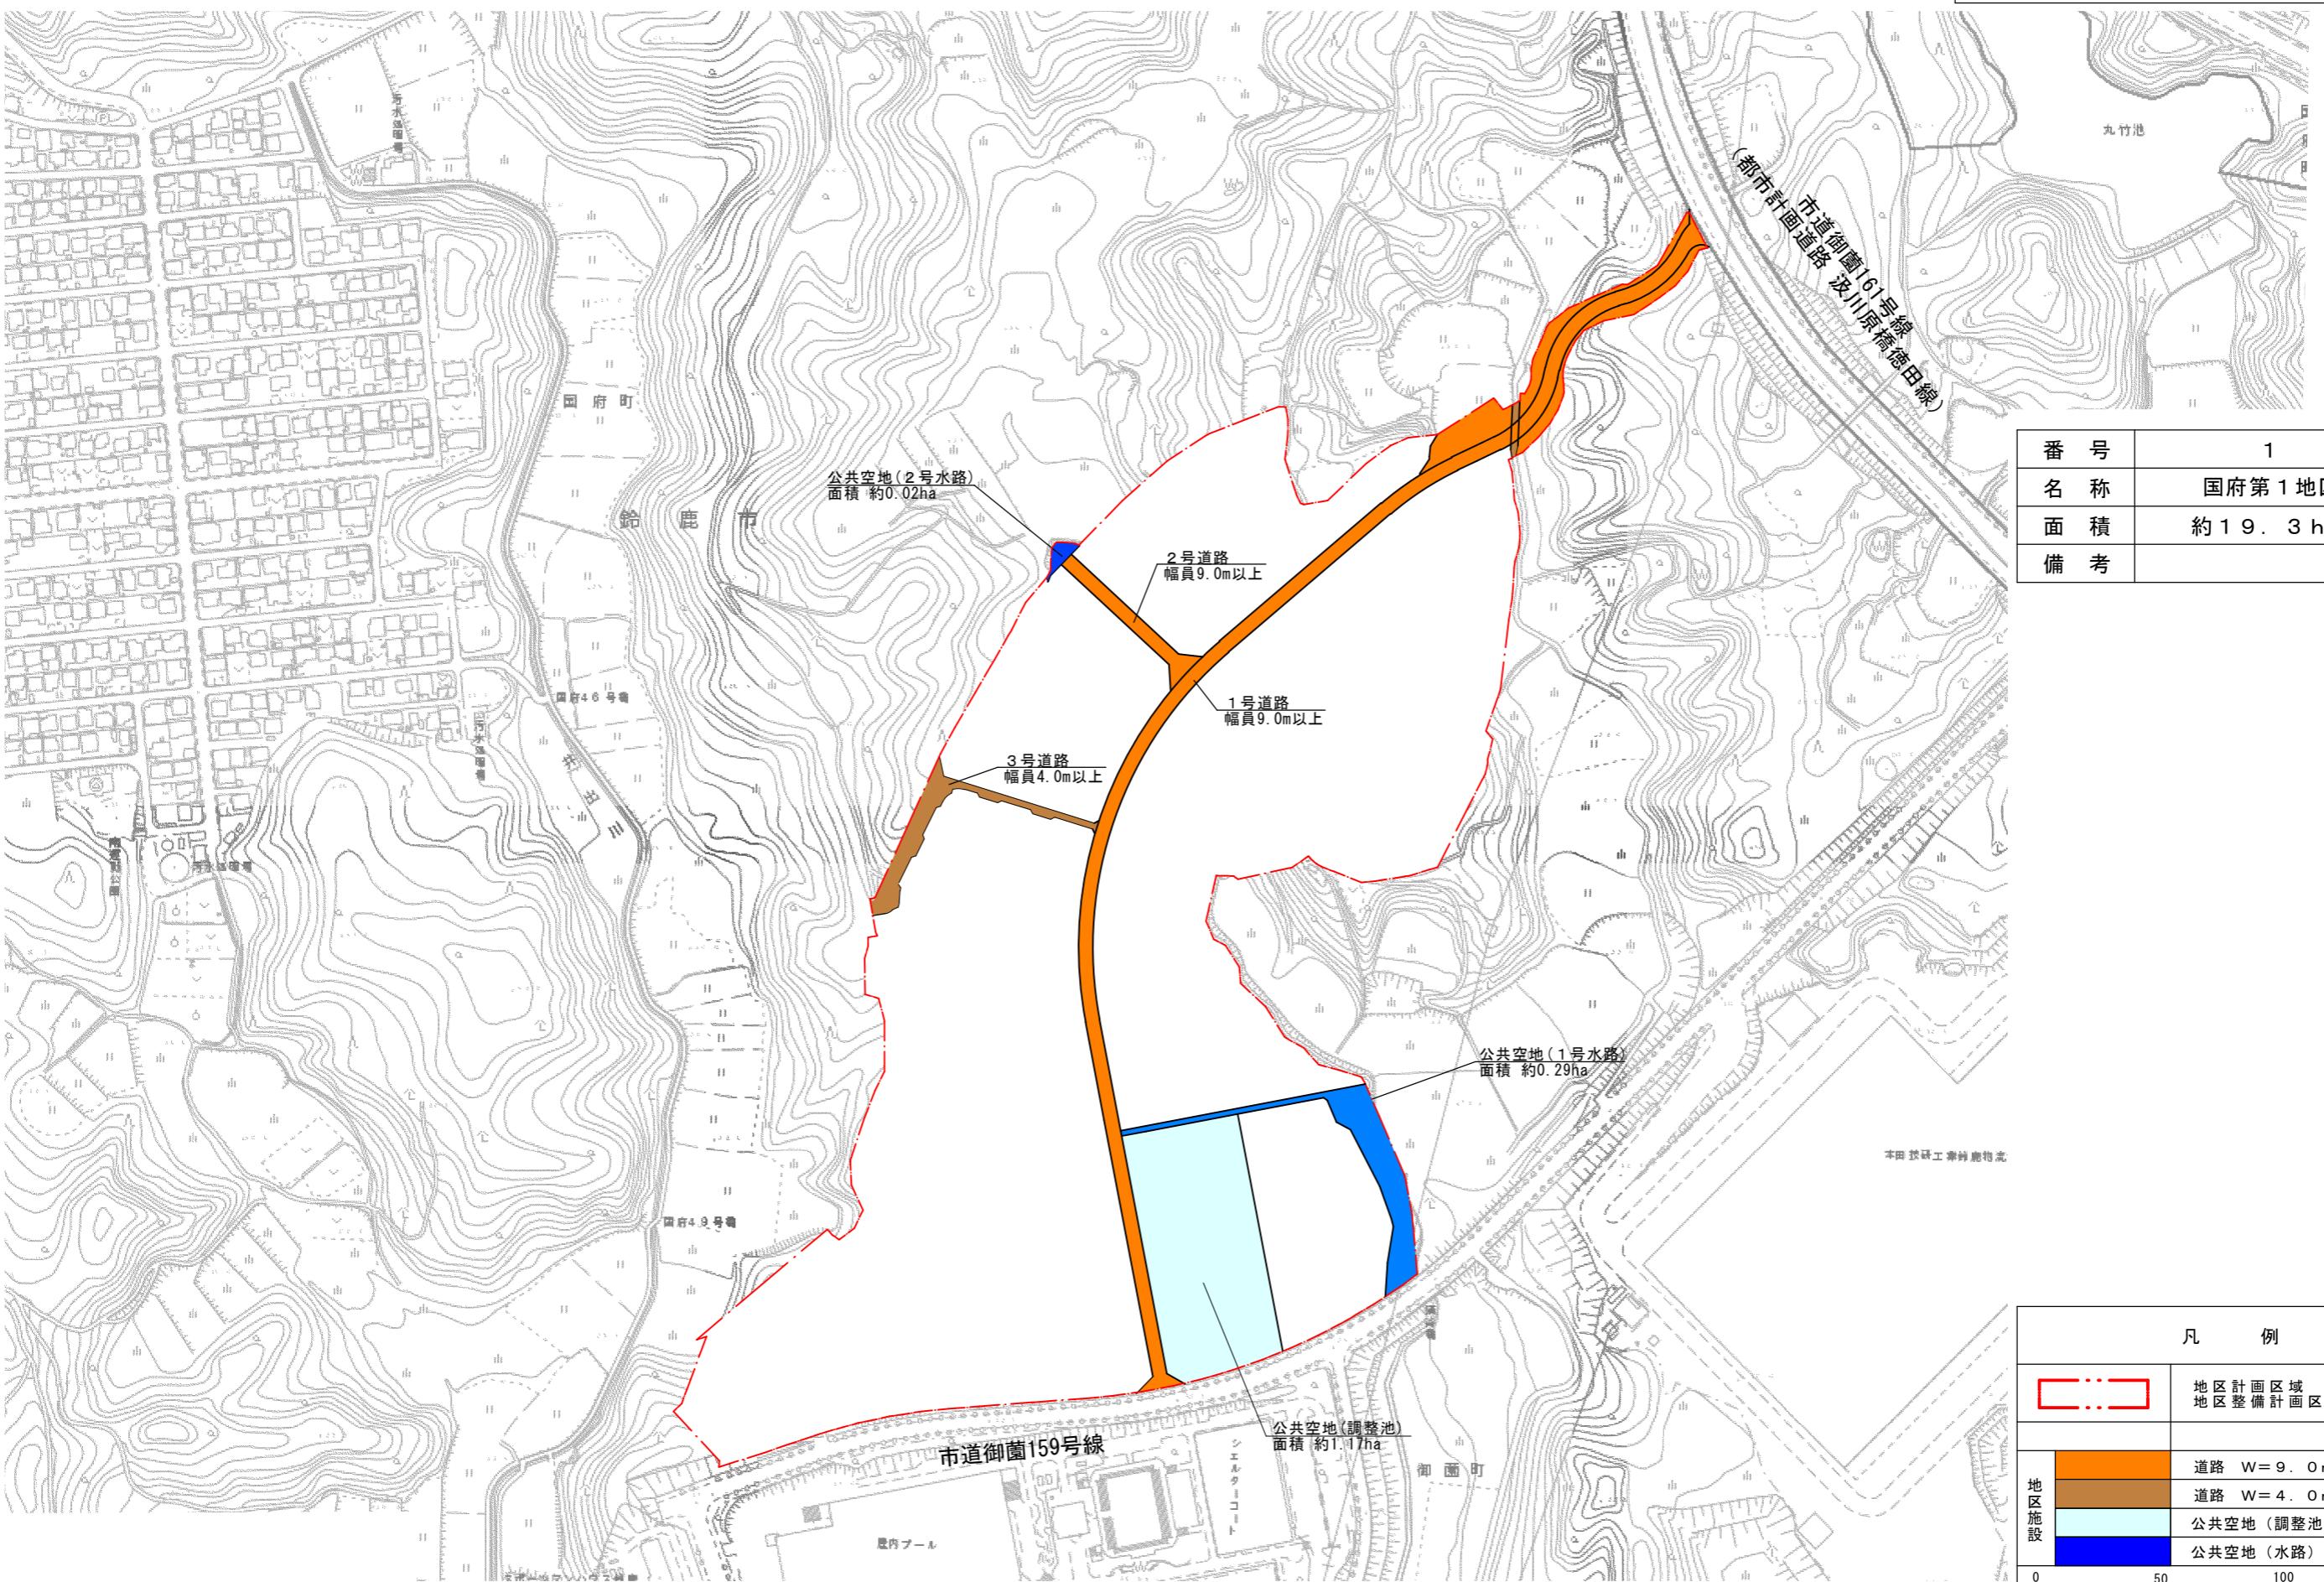

凡例	
<span style="border: 1px solid red; display: inline-block; width: 15px; height: 10px;"></span>	地区計画区域 地区整備計画区域
<span style="background-color: orange; display: inline-block; width: 15px; height: 10px;"></span>	道路 W=9.0m以上
<span style="background-color: brown; display: inline-block; width: 15px; height: 10px;"></span>	道路 W=4.0m以上
<span style="background-color: lightblue; display: inline-block; width: 15px; height: 10px;"></span>	公共空地(調整池)
<span style="background-color: darkblue; display: inline-block; width: 15px; height: 10px;"></span>	公共空地(水路)

0 50 100 150m