


令和8年5月18日

令和8年5月開会議会  
議案説明資料




白子中学校校舎長寿命化改修外建築工事(東館校舎棟) 位置図

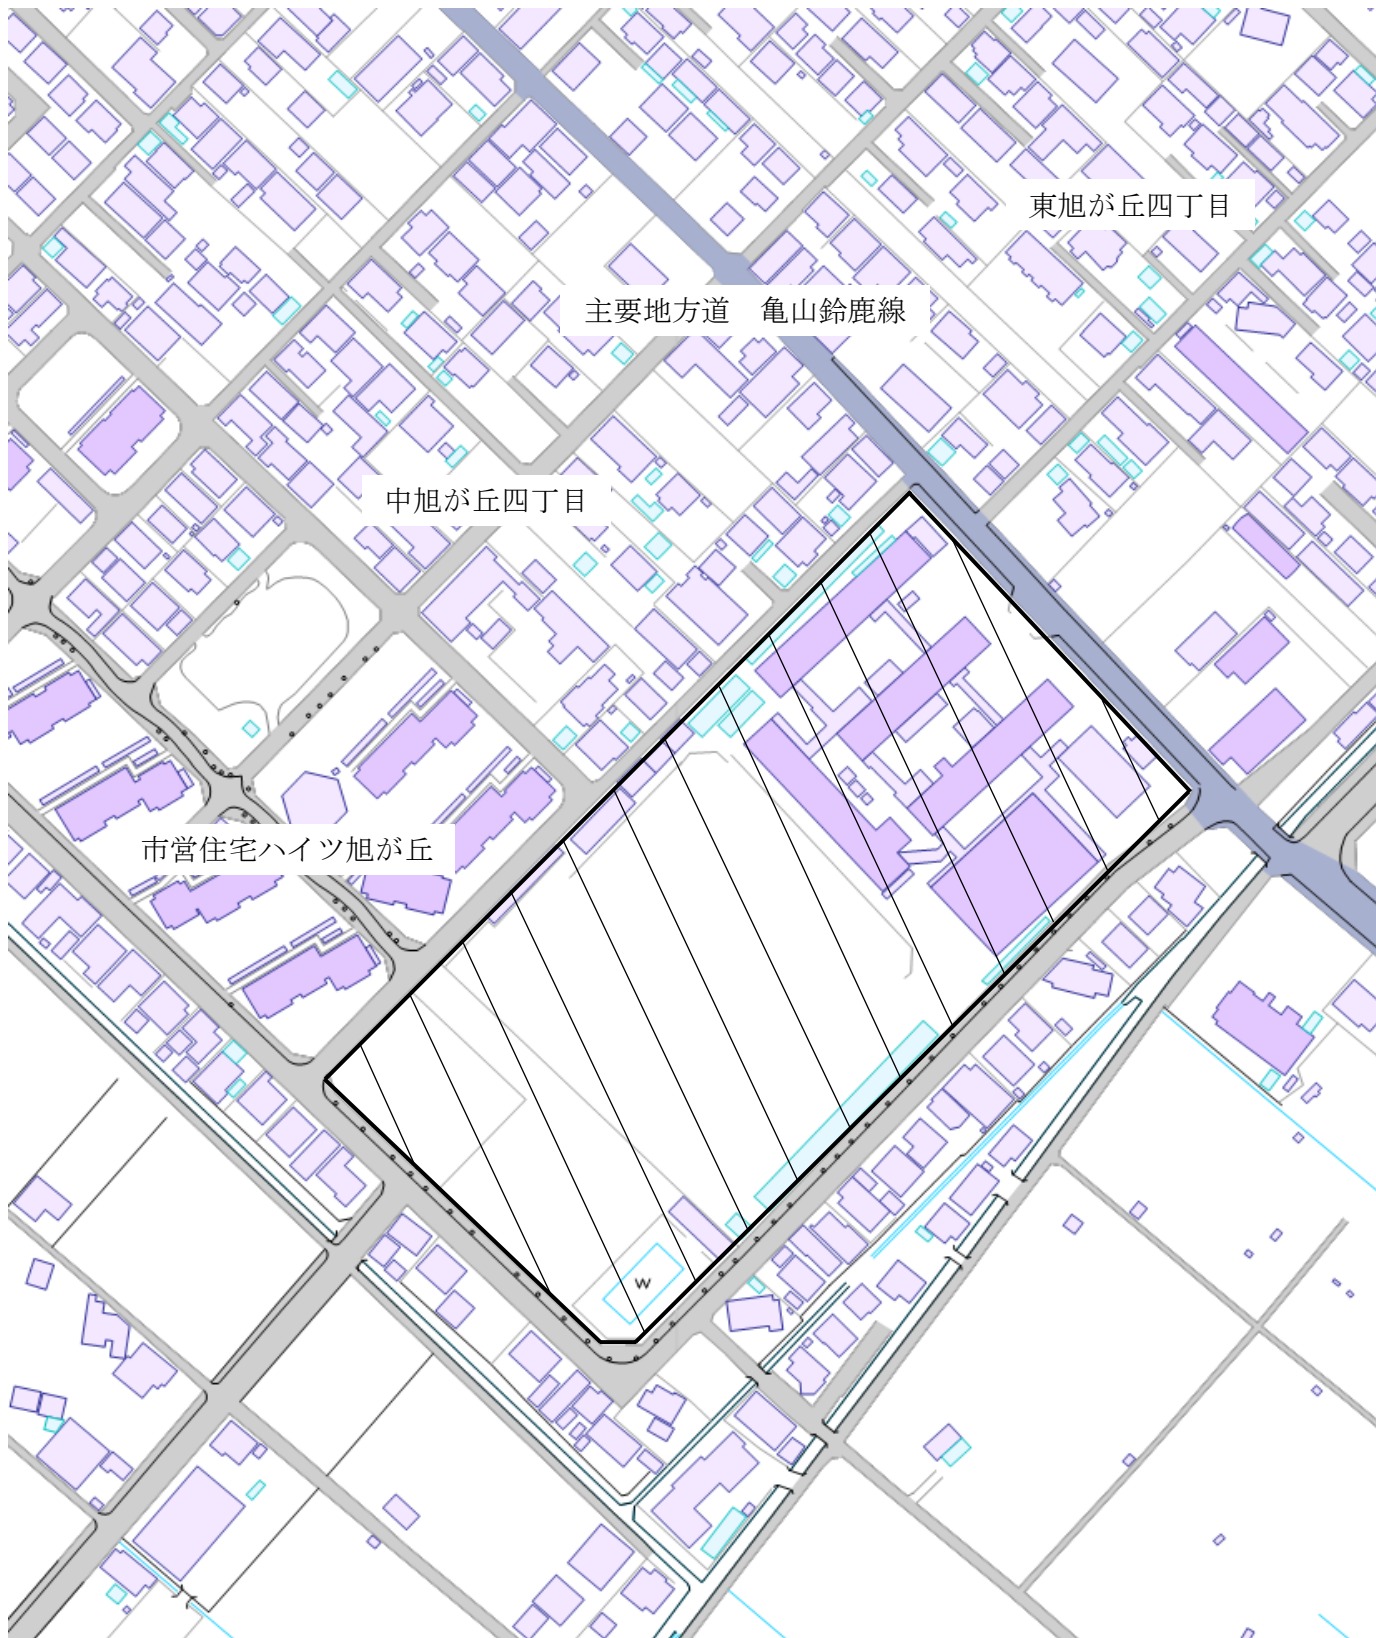




|        |  |
|--------|--|
| 凡例     |  |
| 工事対象箇所 |  |

S=1/2,000

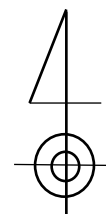

白子中学校校舎長寿命化改修外建築工事（東館校舎棟）配置図

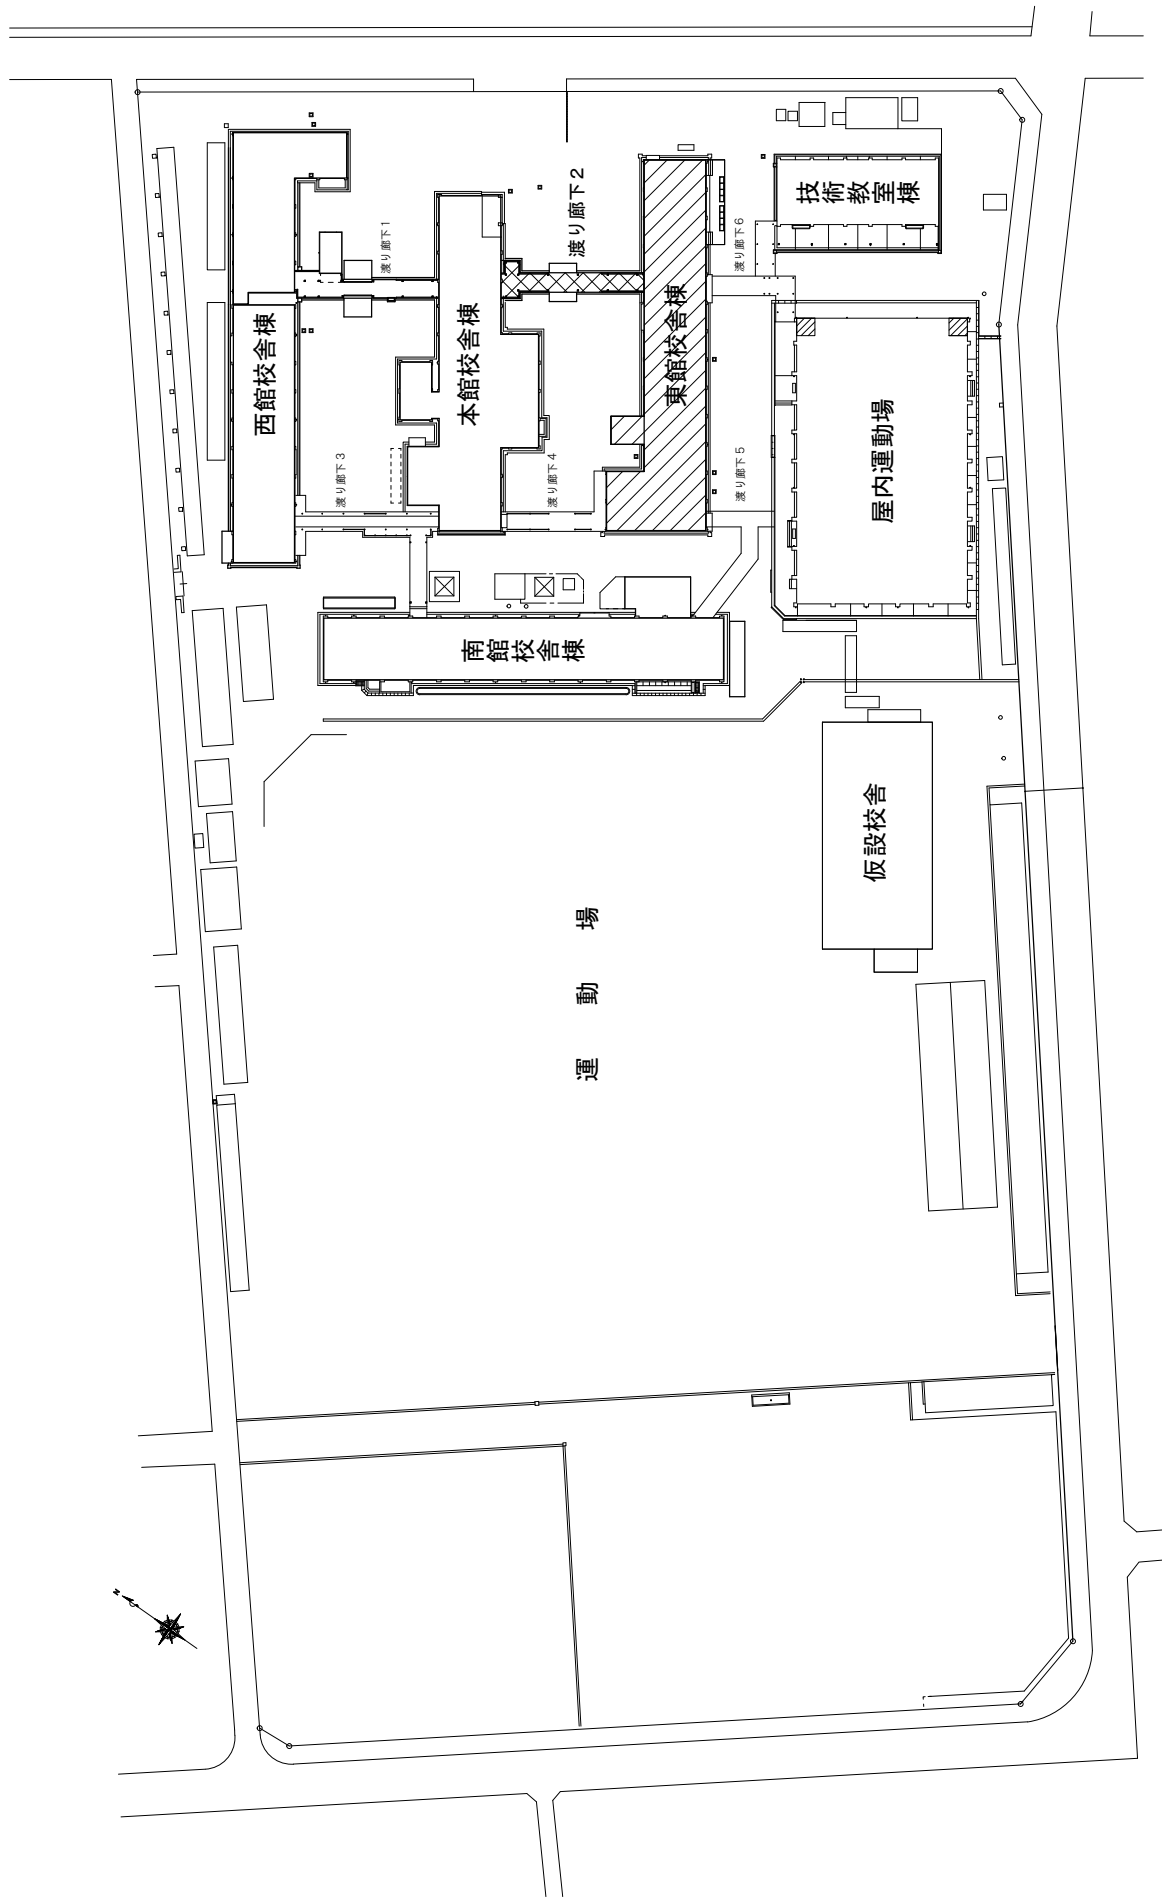

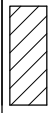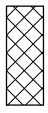
| 凡例  |          |
|---|----------|
|  | 改修工事対象箇所 |
|  | 増築工事対象箇所 |


S=1/1,200

白子中学校校舎長寿命化改修外建築工事（東館校舎棟） 1階平面図

改修前

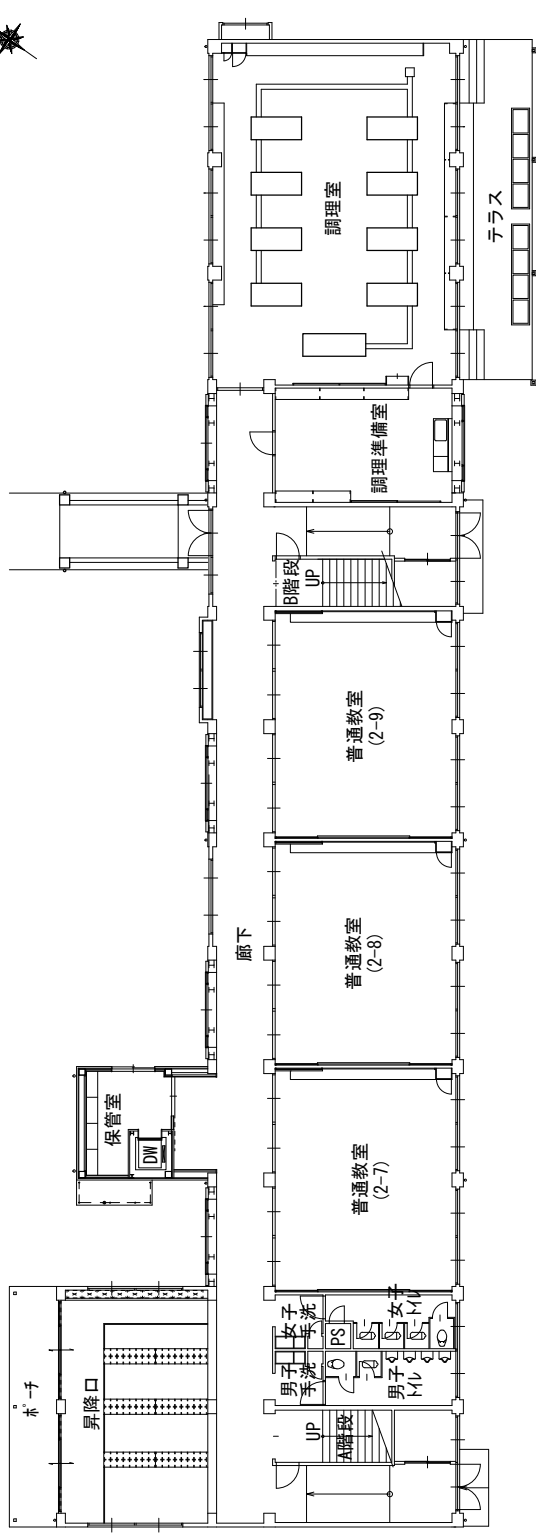


改修後

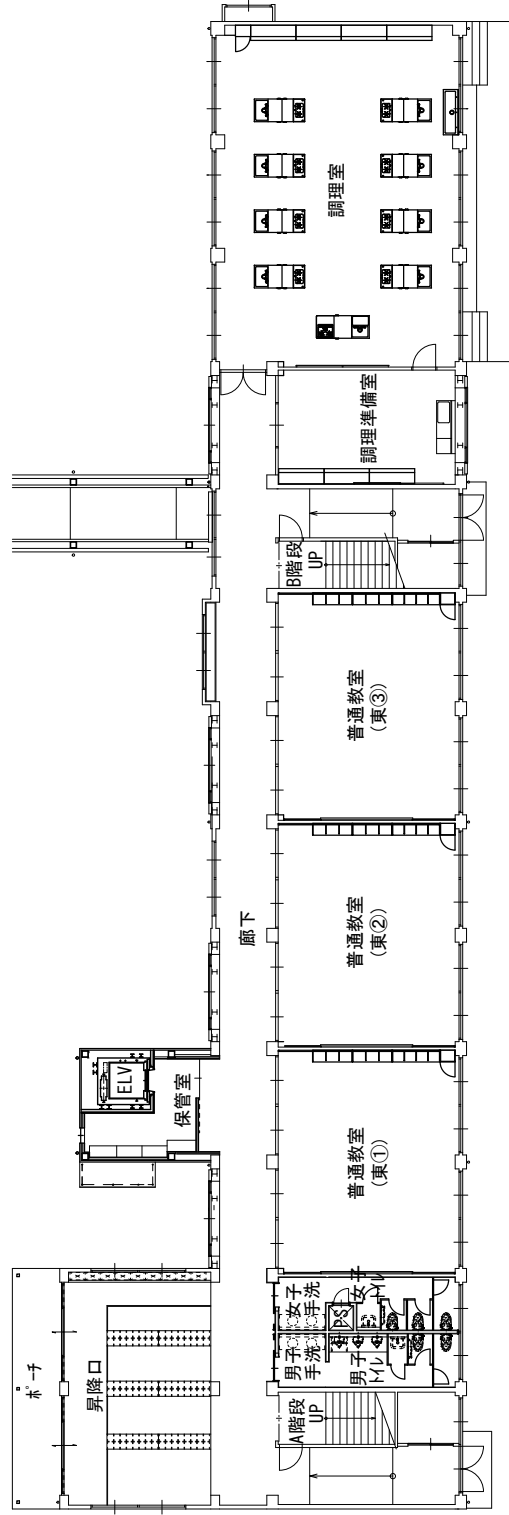


S=1/300

白子中学校校舍寿命化改修外建築工事（東館校舎棟） 2階平面図

改修前

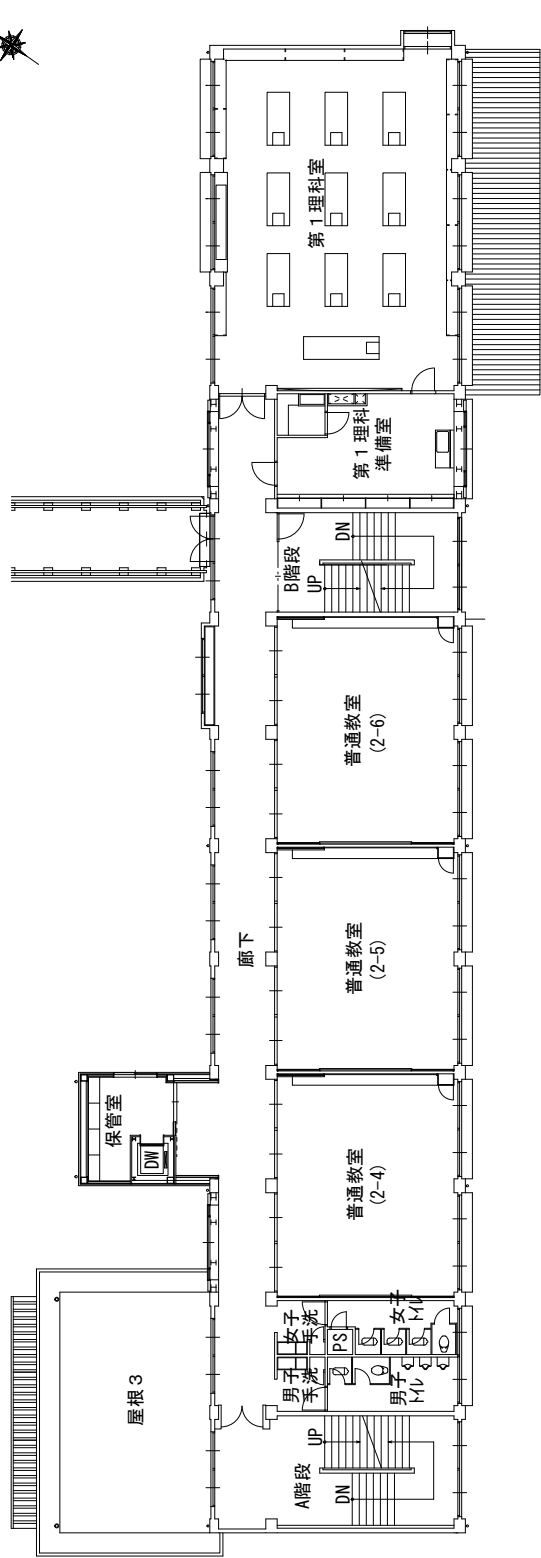


改修後

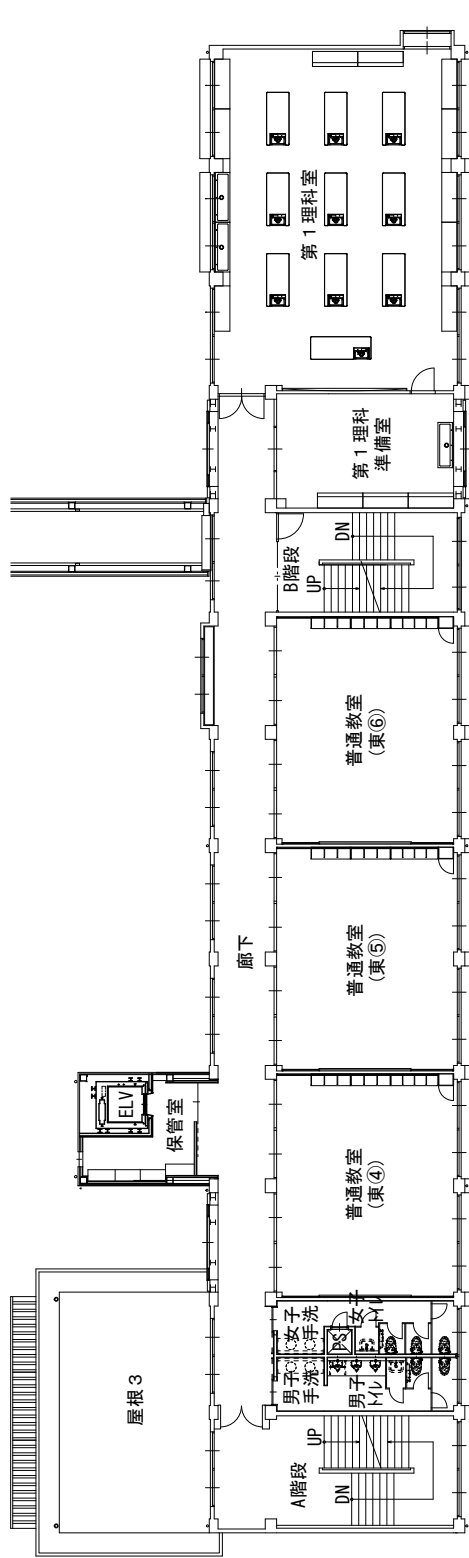


S=1/300

白子中学校校舍長寿命化改修外建築工事（東館校舎棟） 3階平面図

改修前

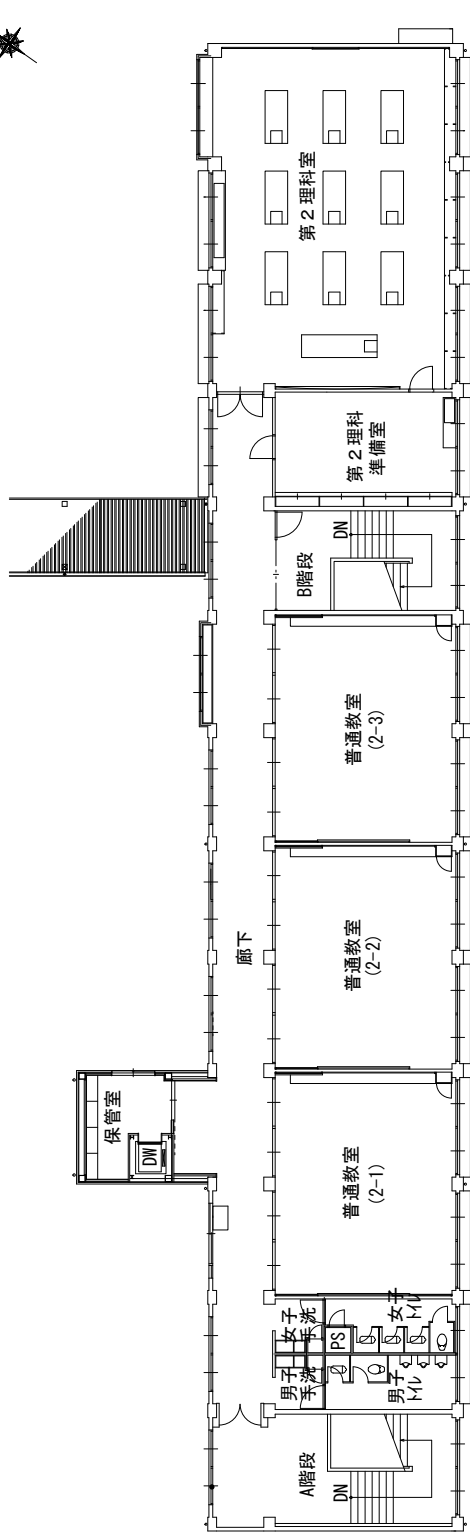


改修後

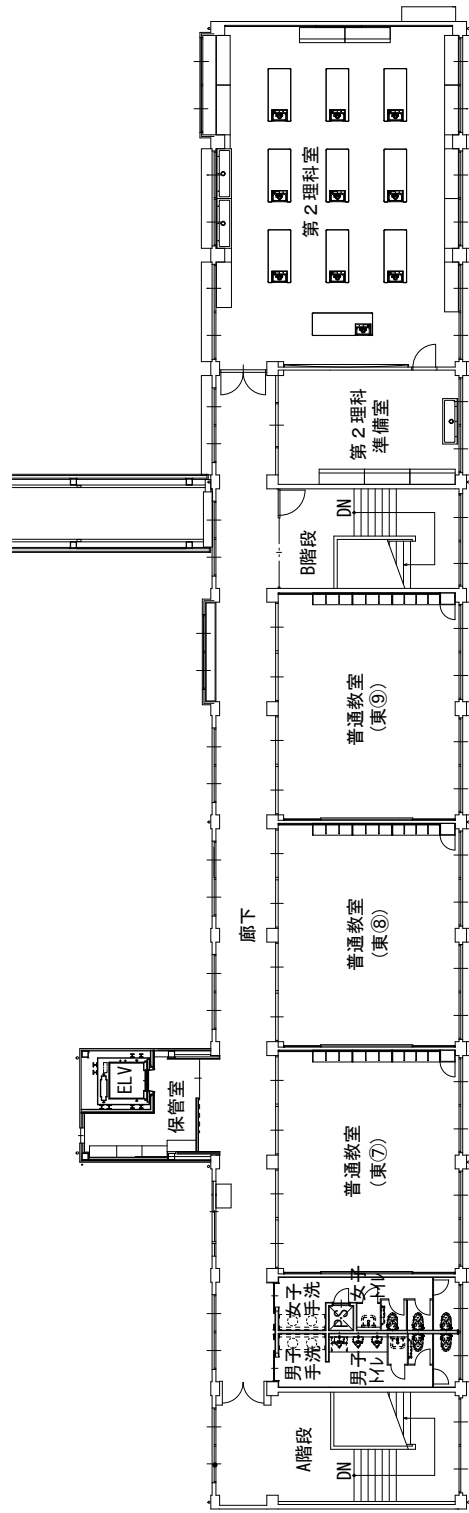


白子中学校校舍長寿命化改修外建築工事（東館校舎棟）立面図


西立面図 改修前

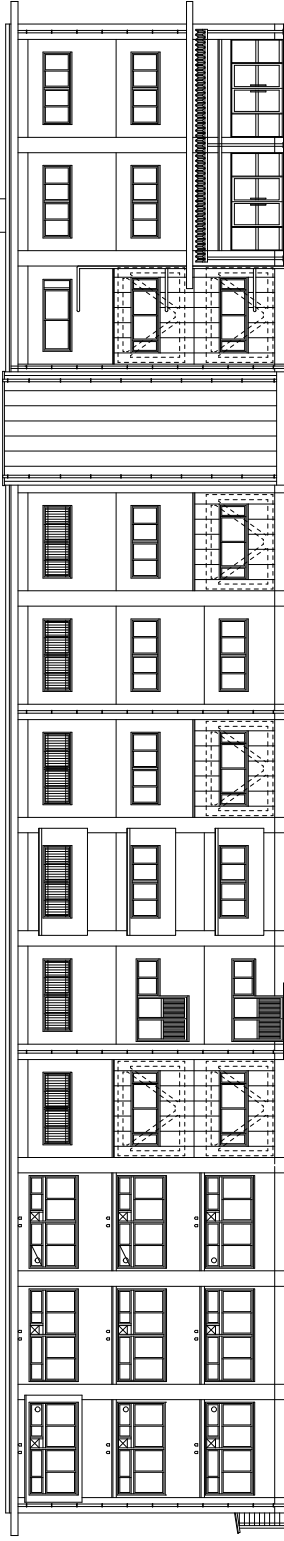


西立面図 改修後

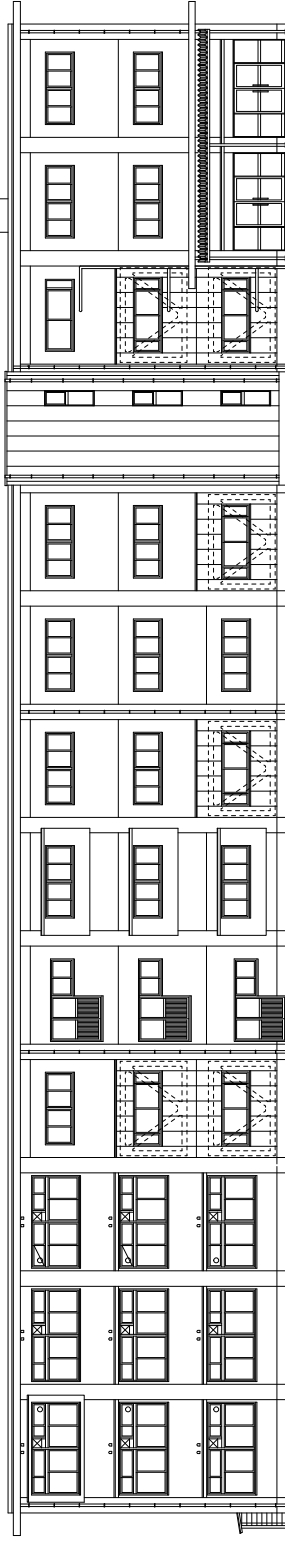

北立面図 改修前

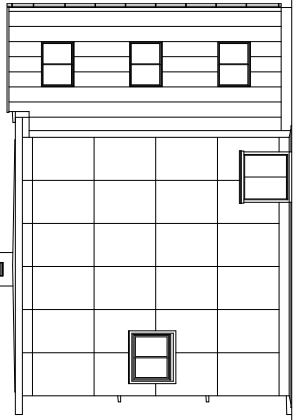

北立面図 改修後

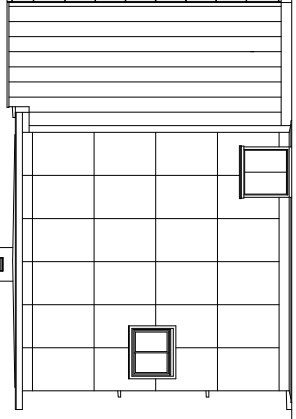


S=1/300


白子中学校校長舎長寿命化改修外建築工事（東館校舎棟） 渡り廊下 2 1階平面図



改修前

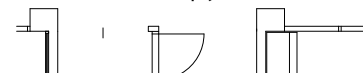


東館

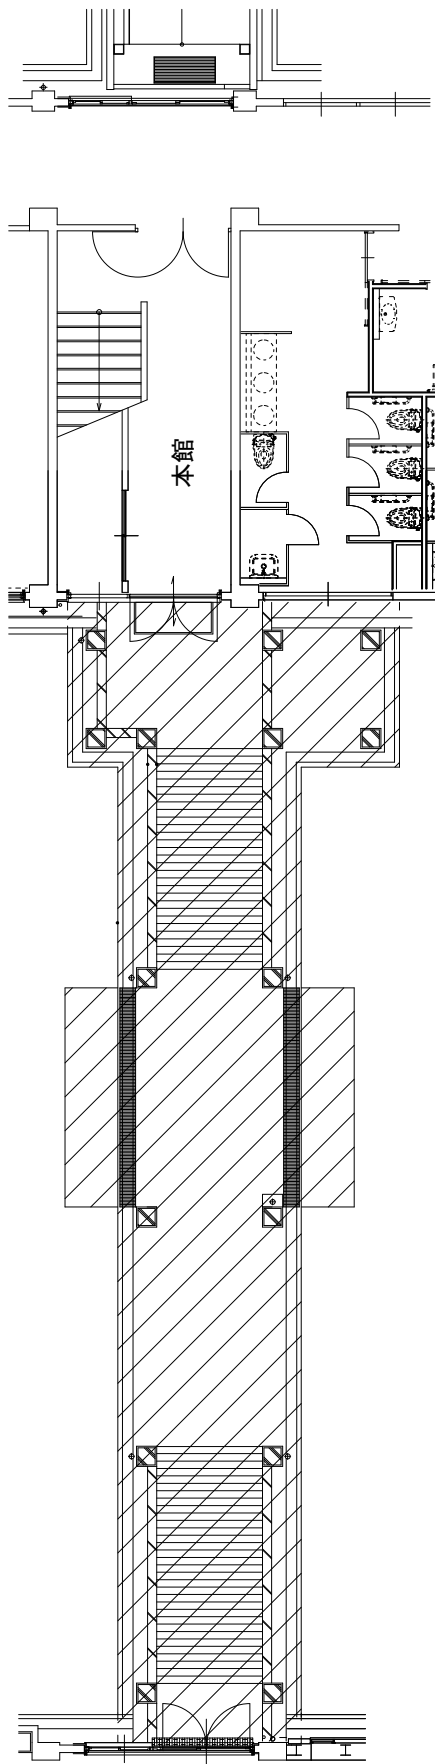


凡例

取壊し範囲

改修後

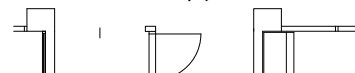

東館

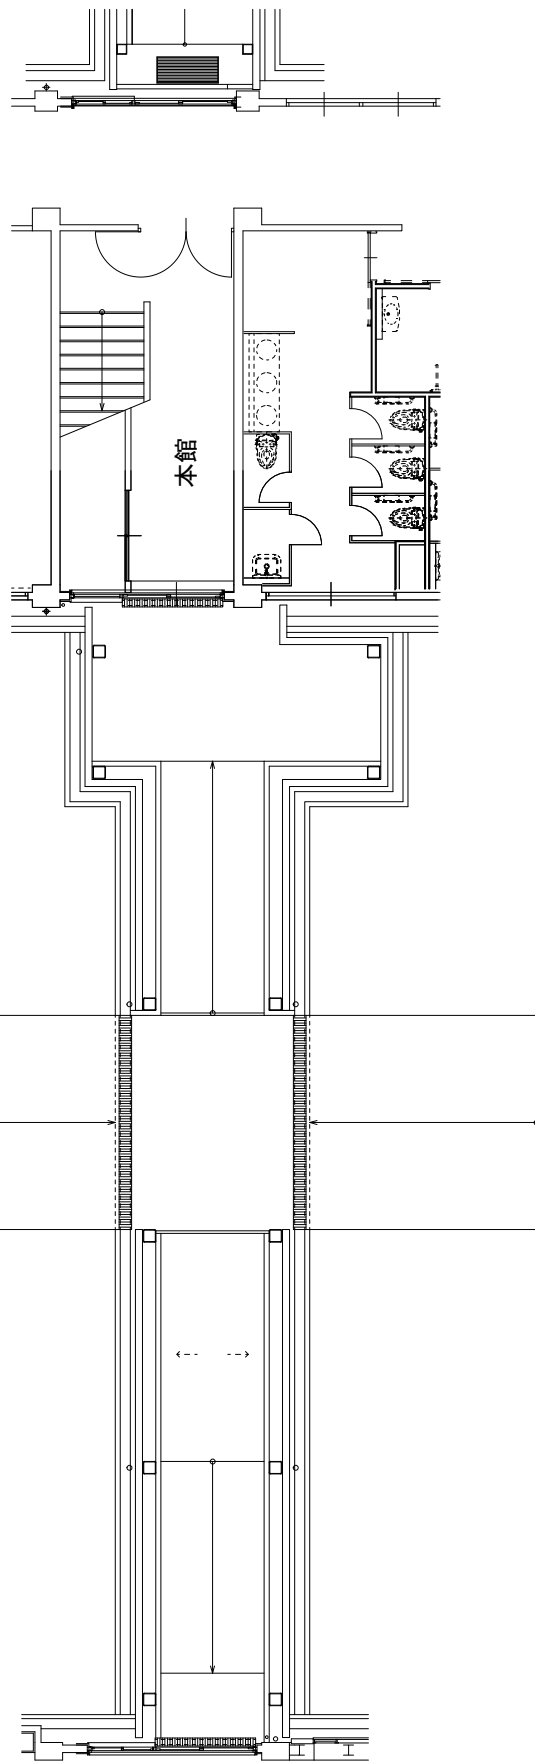

S=1/150



白子中学校校長舎寿命化改修外建築工事（東館校舎棟） 渡り廊下2 2階平面図



改修前



東館

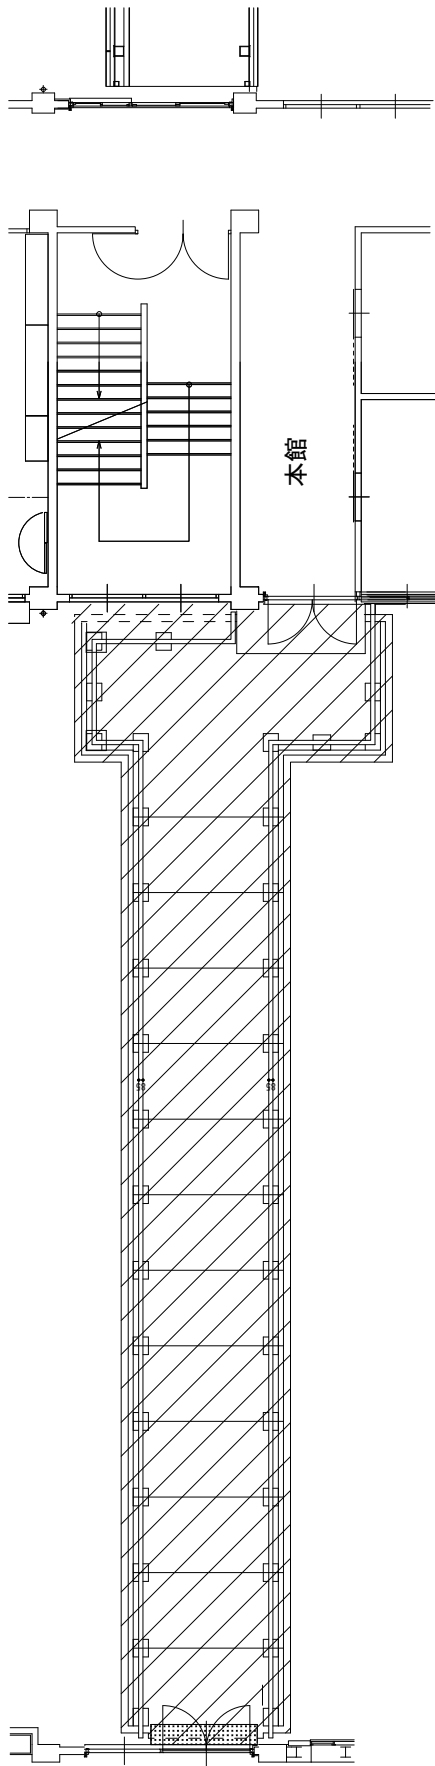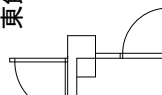

凡例



取壊し範囲



改修後




東館

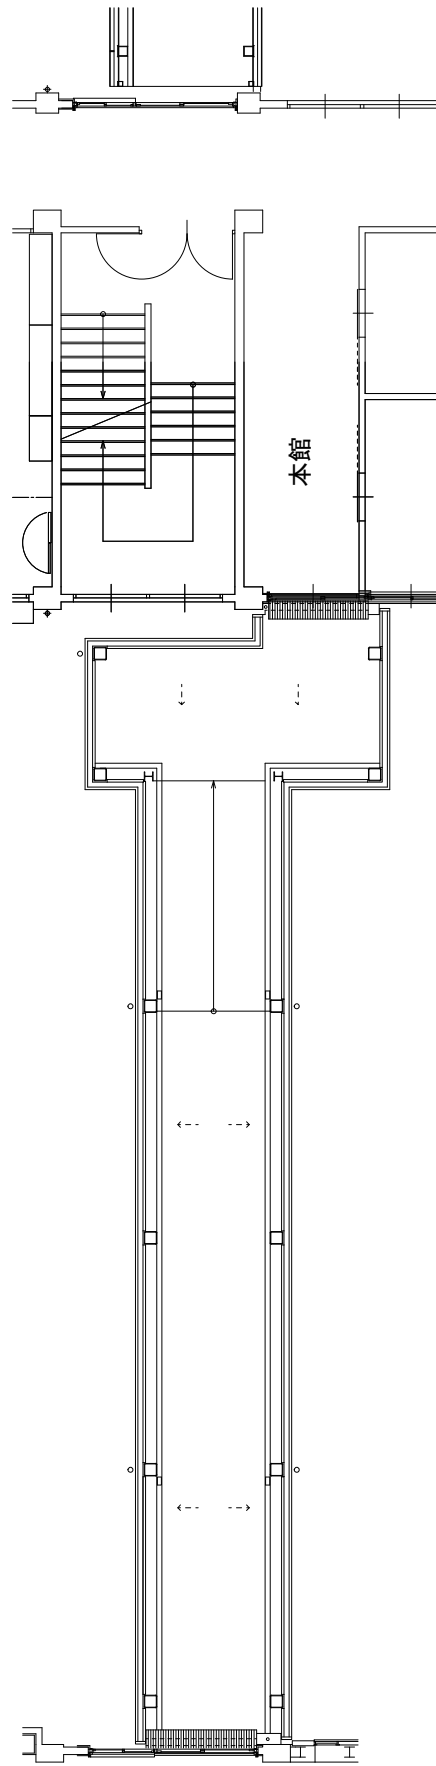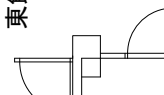


白子中学校校舎長寿命化改修外建築工事（東館校舎棟） 渡り廊下 2 3 階平面図・屋根伏図

改修前

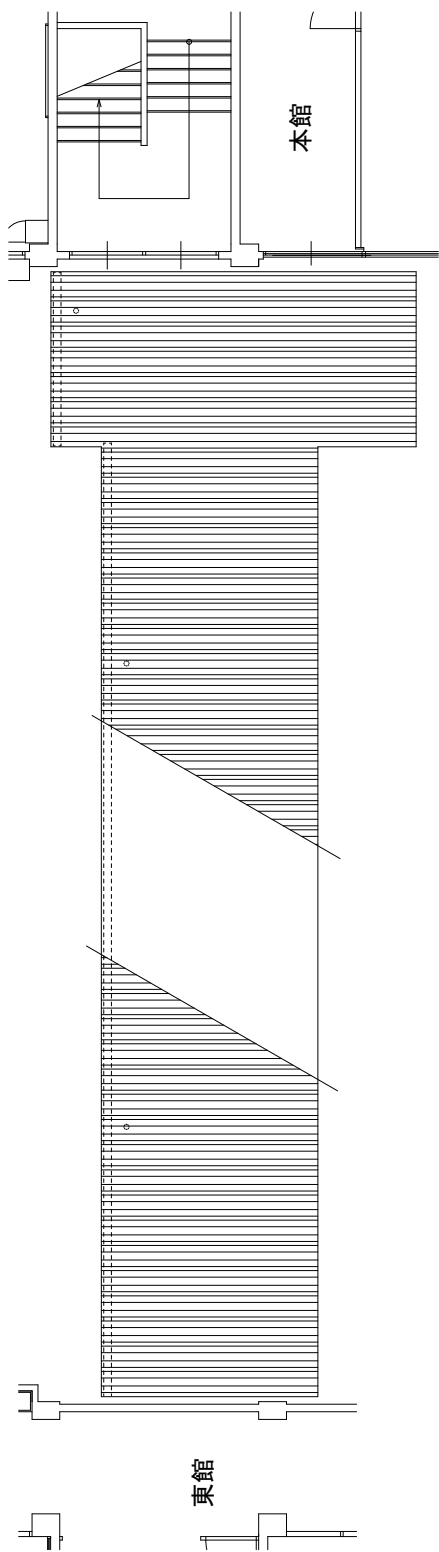


改修後

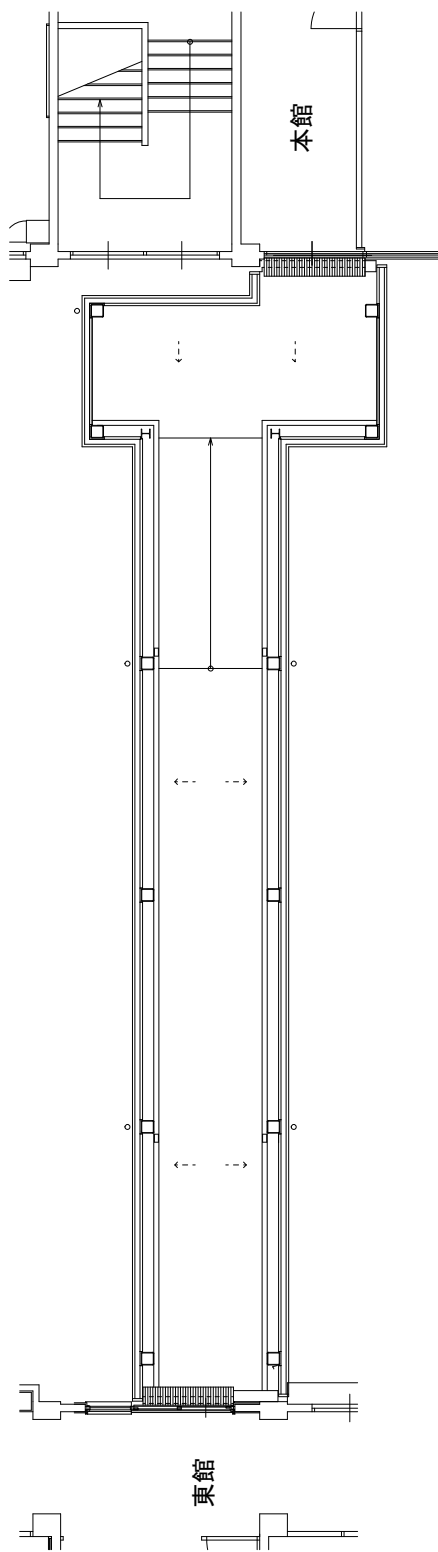


白子中学校校舎長寿命化改修外建築工事（東館校舎棟） 渡り廊下2 立面図

改修前

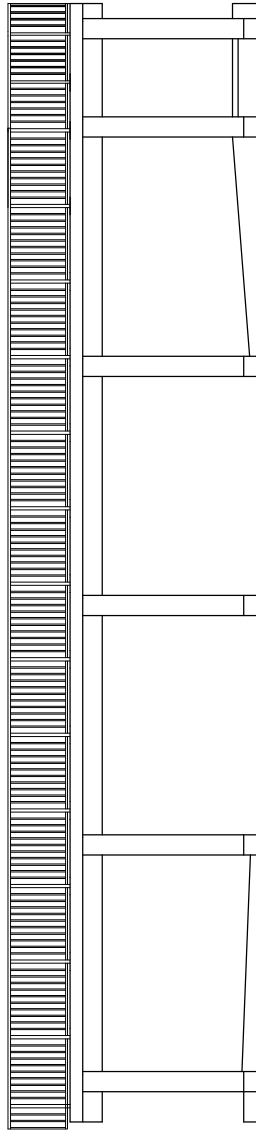


改修後

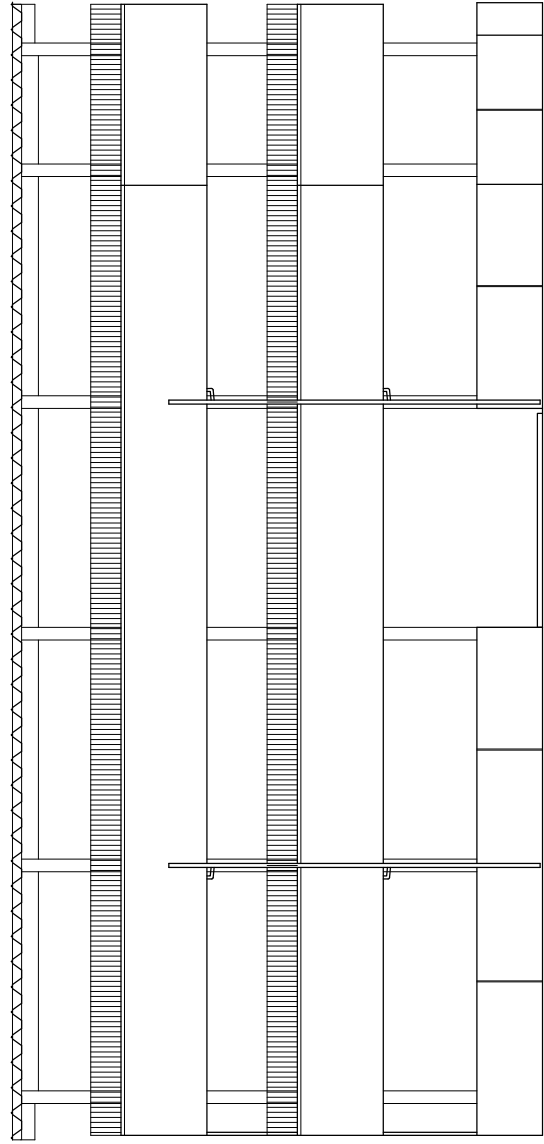


白子中学校校舎長寿命化改修外建築工事（東館校舎棟） 屋内運動場 平面図

男子便所 改修前


男子便所 改修前

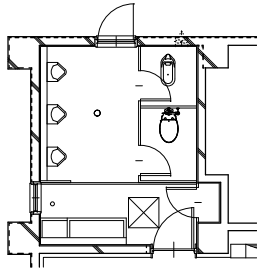


男子便所 改修後

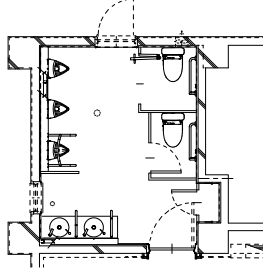



女子便所 改修前

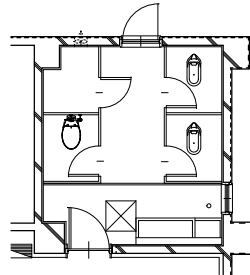

女子便所 改修後

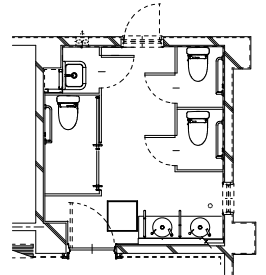

S=1/150

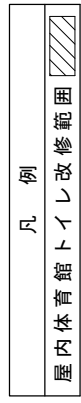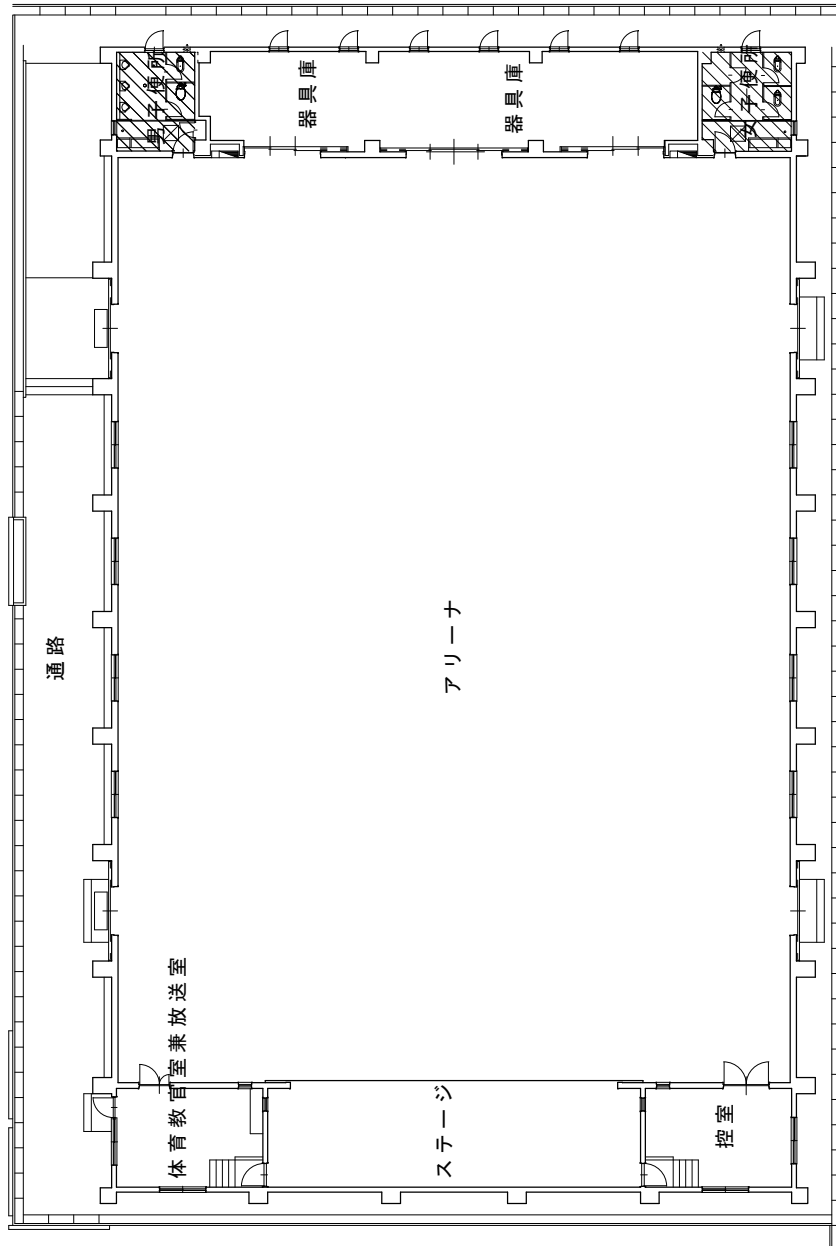

S=1/300