

公用

登記年月日：令和2年2月20日

地番 826-4、826-5 地積測量図


土地の所在 鈴鹿市上野町字会下山

座標求積表

地番	A 826-4		
測点	Xn	Yn	(Xn+1 - Xn-1)Yn
BK1	-122091.119	50643.282	245214.771444
BK2	-122087.966	50633.145	114228.375120
BK3	-122088.863	50623.728	-475609.924560
BK4	-122097.361	50618.376	-906119.548776
KW26	-122106.764	50630.629	-964007.176160
KW25	-122116.401	50635.769	-936812.362269
KW24	-122125.265	50644.757	-646885.481161
KW23	-122129.174	50660.129	-8814.862446
KW22	-122125.439	50664.387	940685.673429
KW21	-122110.607	50666.358	852157.475202
KW20	-122108.620	50666.510	202868.706040
KW19	-122106.603	50666.396	203172.247960
KW18	-122104.610	50666.126	198712.546172
KW17	-122102.681	50665.603	188476.043160
KW16	-122100.890	50664.701	169980.071855
KW15	-122099.326	50663.449	409461.994818
KW14-1	-122092.808	50656.984	415741.867688
	倍面積		2450.417516
	面積		1225.2087580
	地積		1225.20 m ²

地番	B 826-5		
測点	Xn	Yn	(Xn+1 - Xn-1)Yn
KW10	-122079.143	50621.739	-4150.982598
KW9	-122079.969	50613.809	-396053.055425
KW8	-122086.968	50610.600	-596800.195200
KW28	-122091.761	50609.685	-296471.534730
KW27	-122092.826	50612.466	-283429.809600
BK4	-122097.361	50618.376	200600.624088
BK3	-122088.863	50623.728	475609.924560
BK2	-122087.966	50633.145	-114228.375120
BK1	-122091.119	50643.282	-245214.771444
KW14-1	-122092.808	50656.984	266303.764888
KW13	-122085.862	50641.710	437341.807560
KW12-1	-122084.172	50634.484	302541.041900
KW11	-122079.887	50625.590	254596.092110
	倍面積		644.530989
	面積		322.2654945
	地積		322.26 m ²

合計 1547.4742525

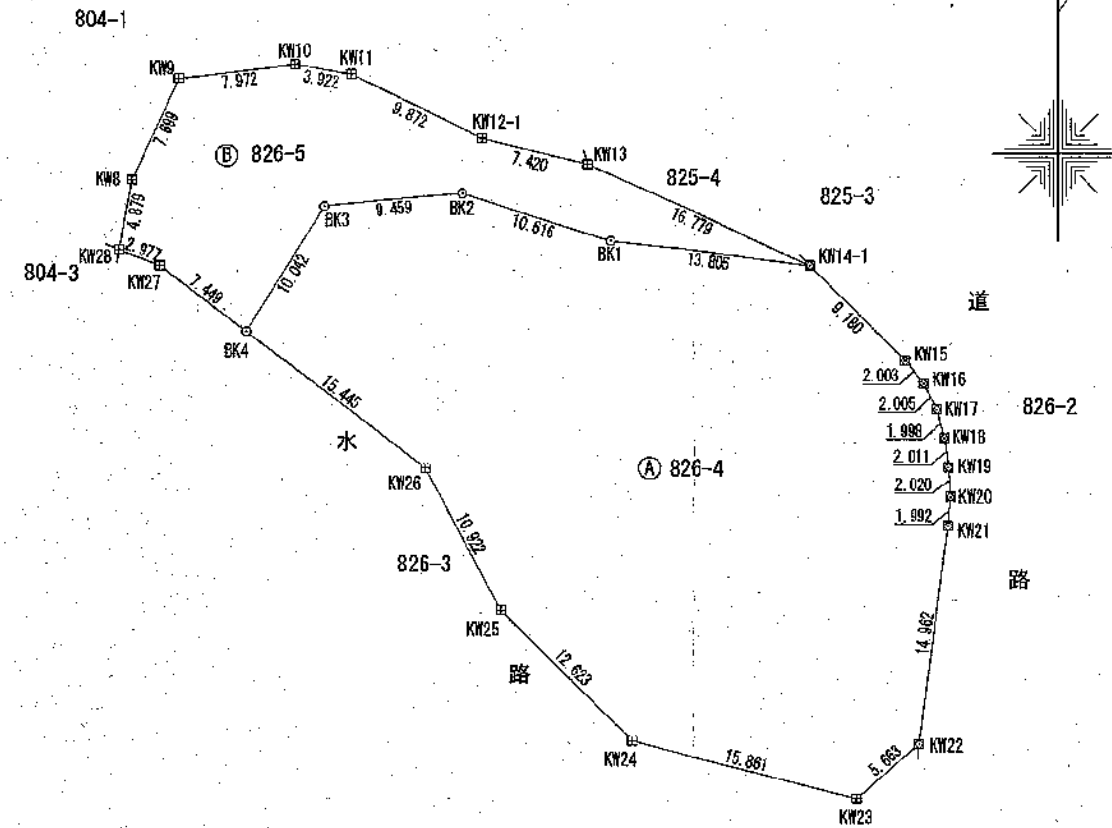

測地系：世界測地系第VI系
測量年月日：令和元年12月25日

基準点座標一覧表

点名	X座標	Y座標	備考
G1	-122118.007	50670.153	金属紙
G2	-122127.287	50717.642	金属紙
電子基準点津	-137557.285	45982.847	電子基準点
電子基準点楠	-120315.379	58160.401	電子基準点
電子基準点関	-126963.531	35959.628	電子基準点

境界標の種類	
□	石杭
田	コンクリート杭
⊗	プラスチック杭
⊠	金属プレート
⊙	金属紙
◇	刻印
⊕	木杭
○	計算点

作成者 一般社団法人ひかり公共嘱託登記土地家屋調査士協会
松阪市宮町141番地1
土地家屋調査士 (令和2年1月23日作成)

縮尺

嘱託者 鈴鹿市長 末松則子

縮尺 1/500