


給水設備平面図

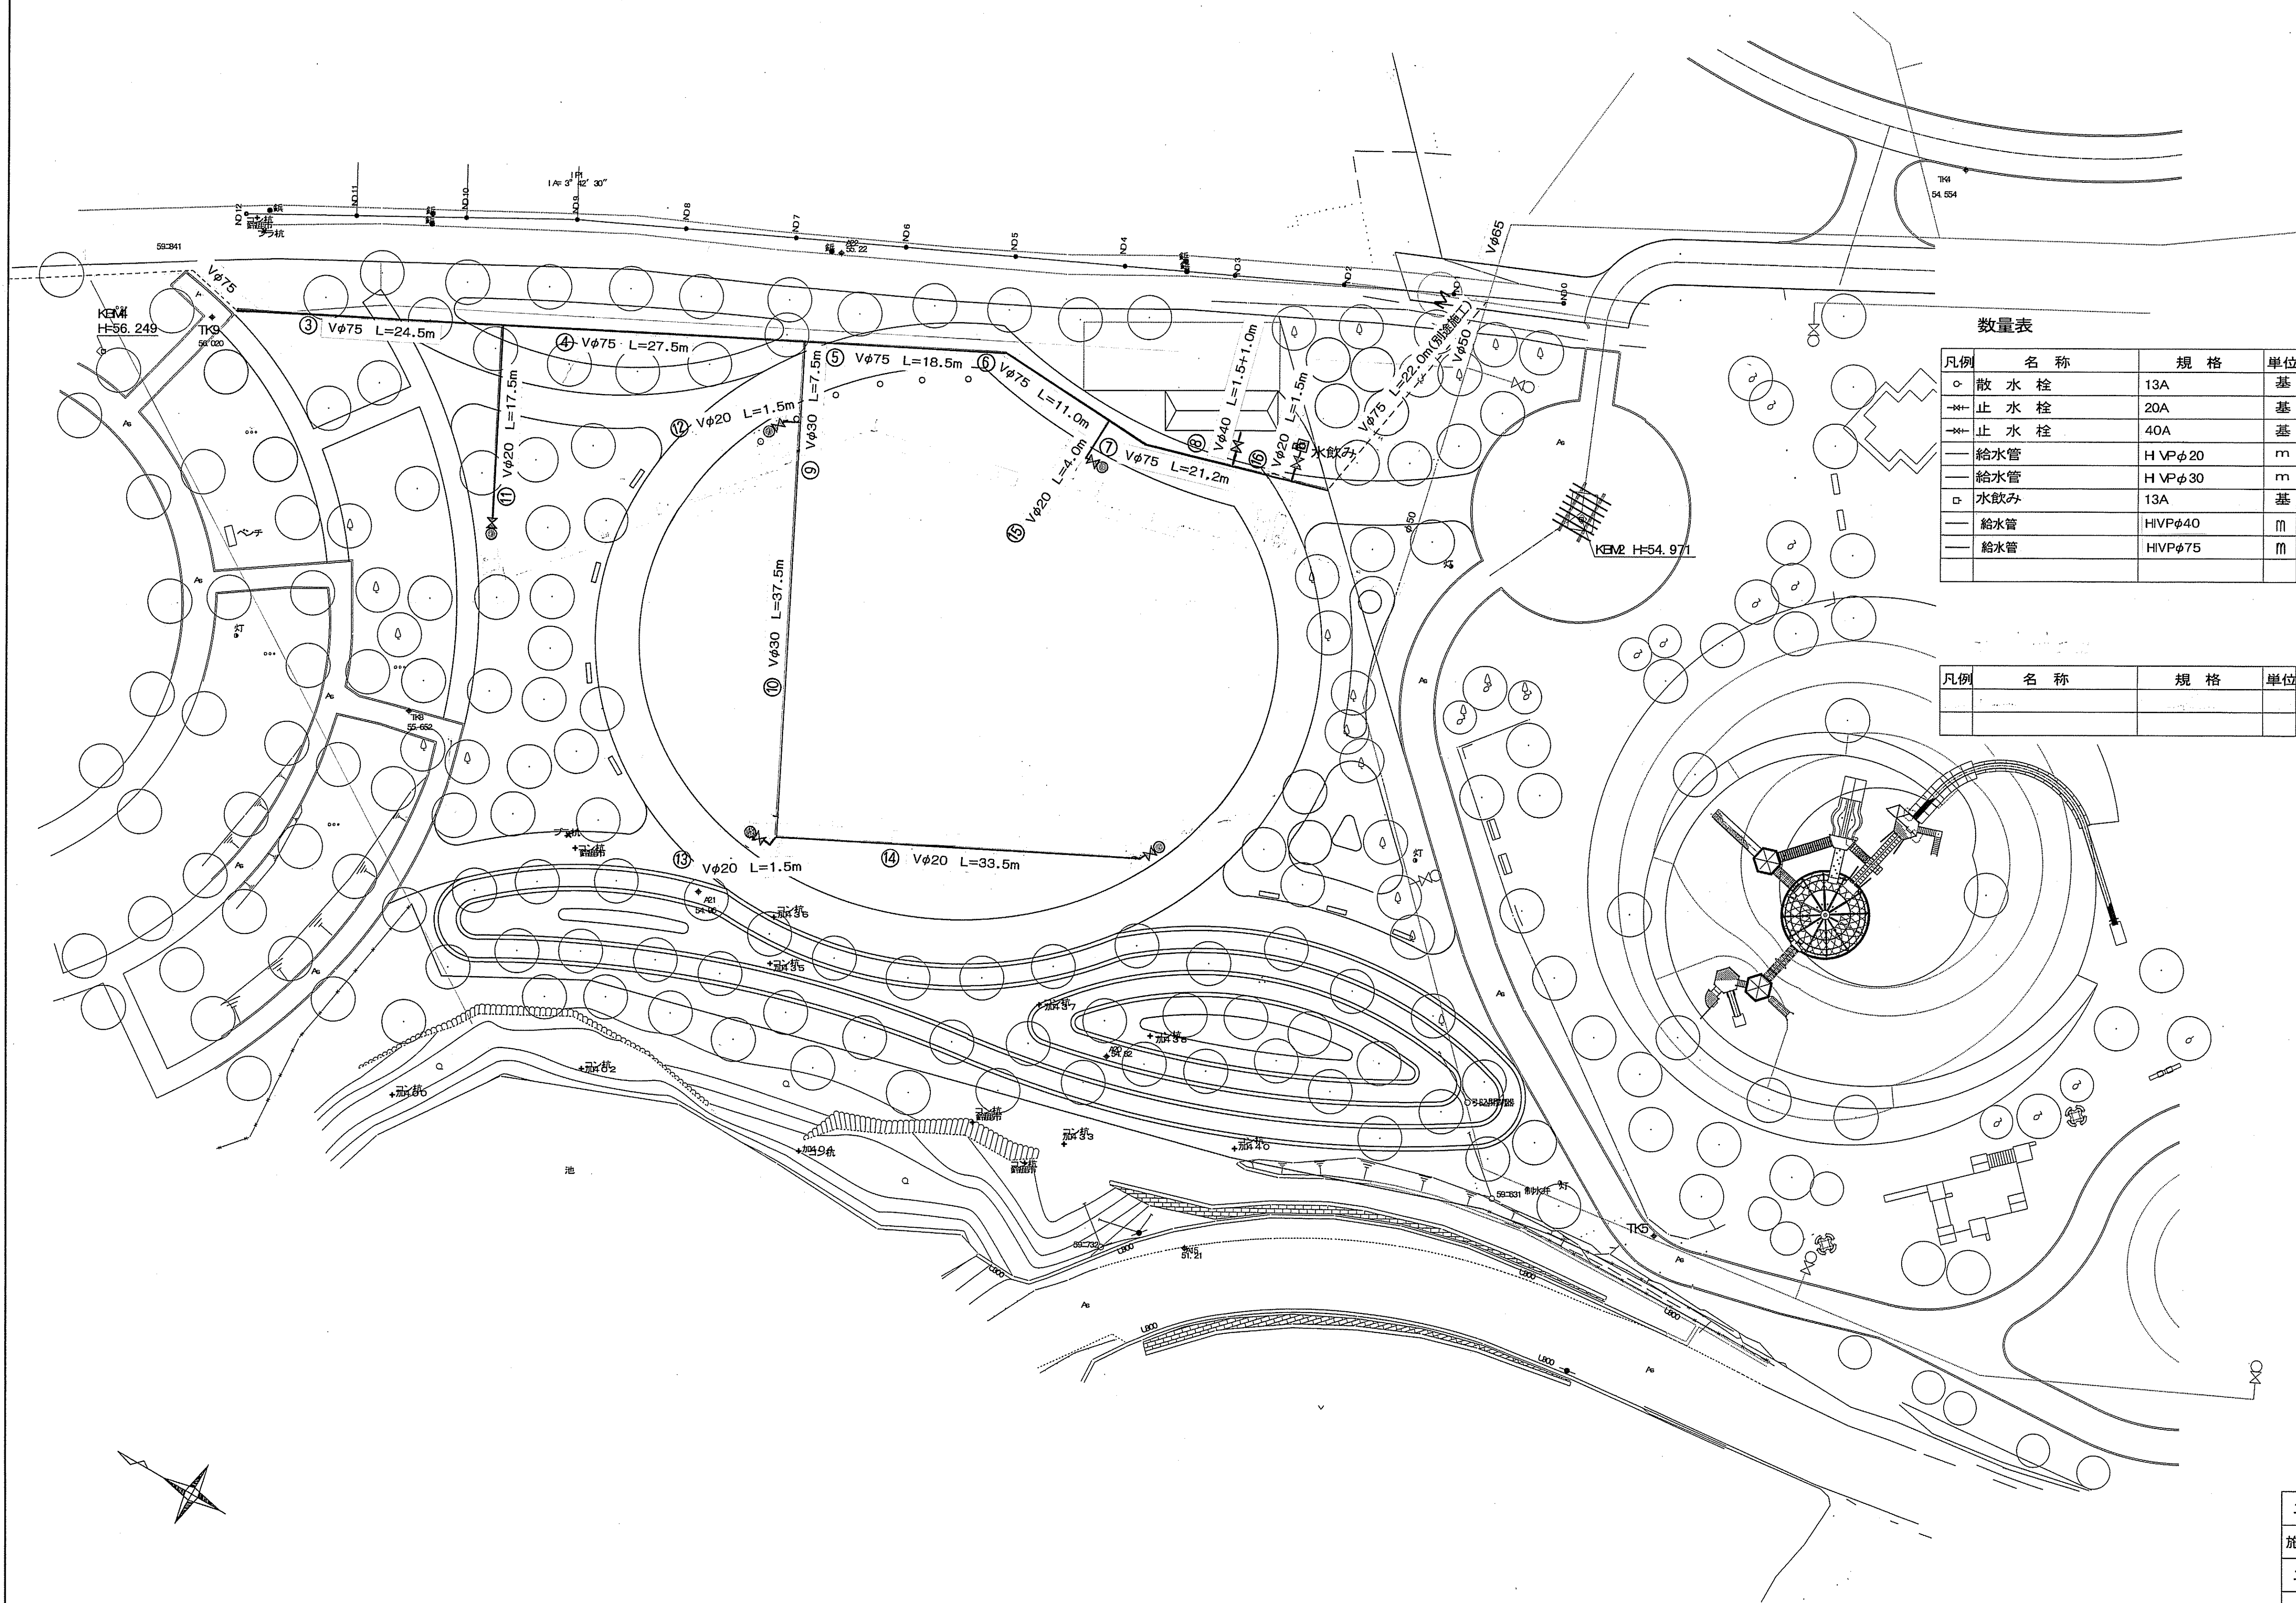

数量表


凡例	名 称	規 格	単 位	数 量	摘 要
○	散 水 栓	13A	基	5	✓
⊕	止 水 栓	20A	基	6	✓
⊕	止 水 栓	40A	基	1	✓
—	給水管	H VPφ20	m	59.5	✓
—	給水管	H VPφ30	m	45.0	✓
□	水飲み	13A	基	1	✓
—	給水管	HVPφ40	m	2.5	✓
—	給水管	HVPφ75	m	102.7	✓

凡例	名 称	規 格	単 位	数 量	摘 要

工事名	鈴鹿フラワーパーク築造工事				
施工場所	鈴鹿市加佐登町 地内				
工 種		年度	1	3	
名 称	給水設備平面図				
縮 尺	1/300	検算		図面	12/25
設計月日	H12.6	設計		番号	2
鈴鹿市都市計画部公園緑地課					


給水設備詳細図

散水栓ボックス

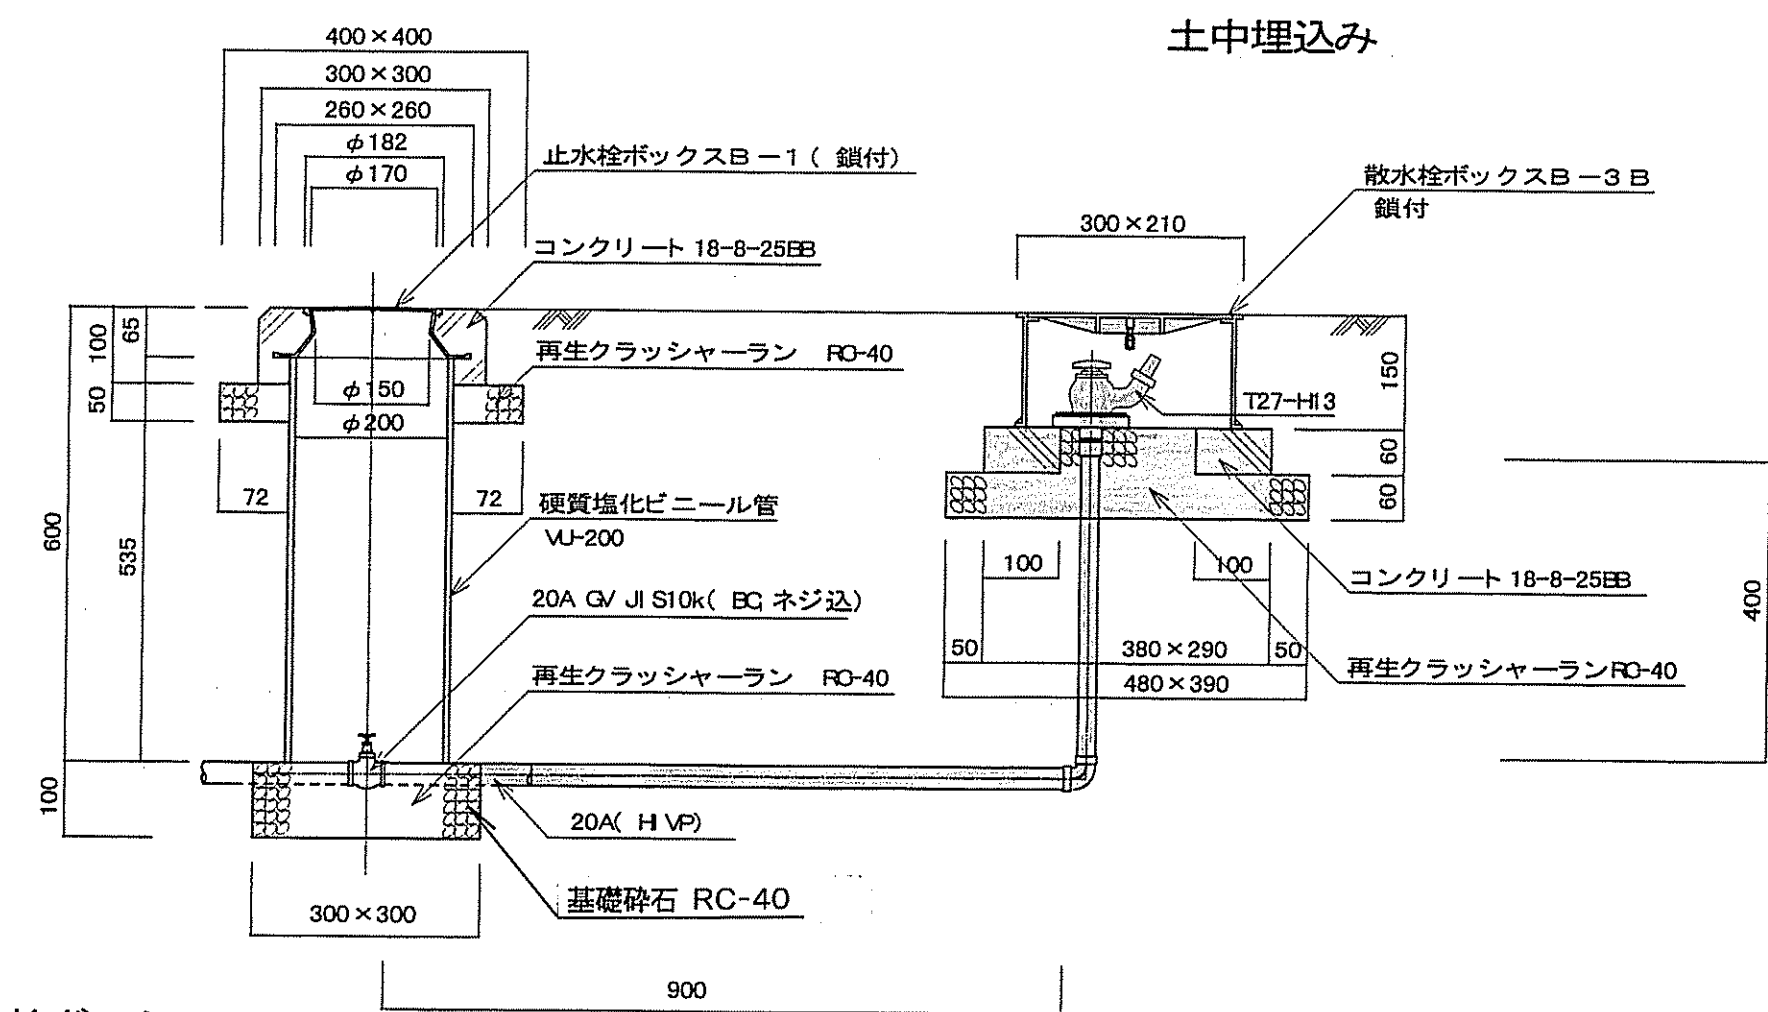


止水栓ボックス

(止水弁φ20・φ40)

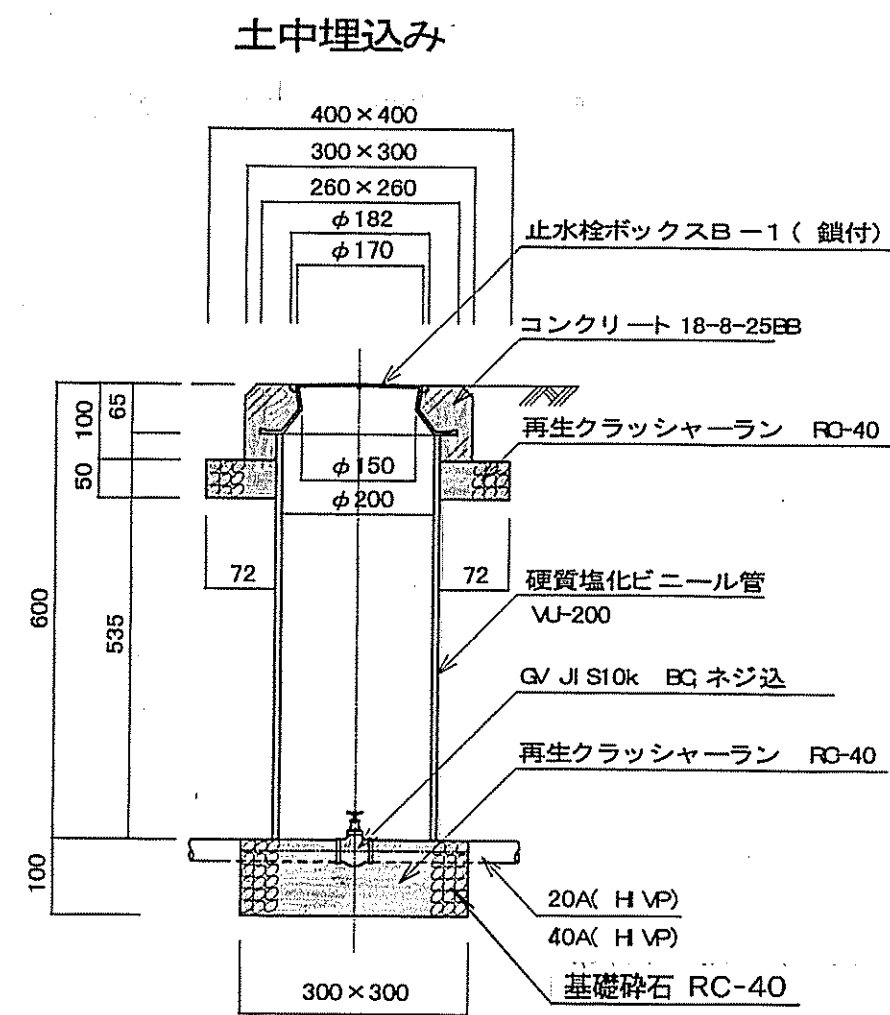


給水管工

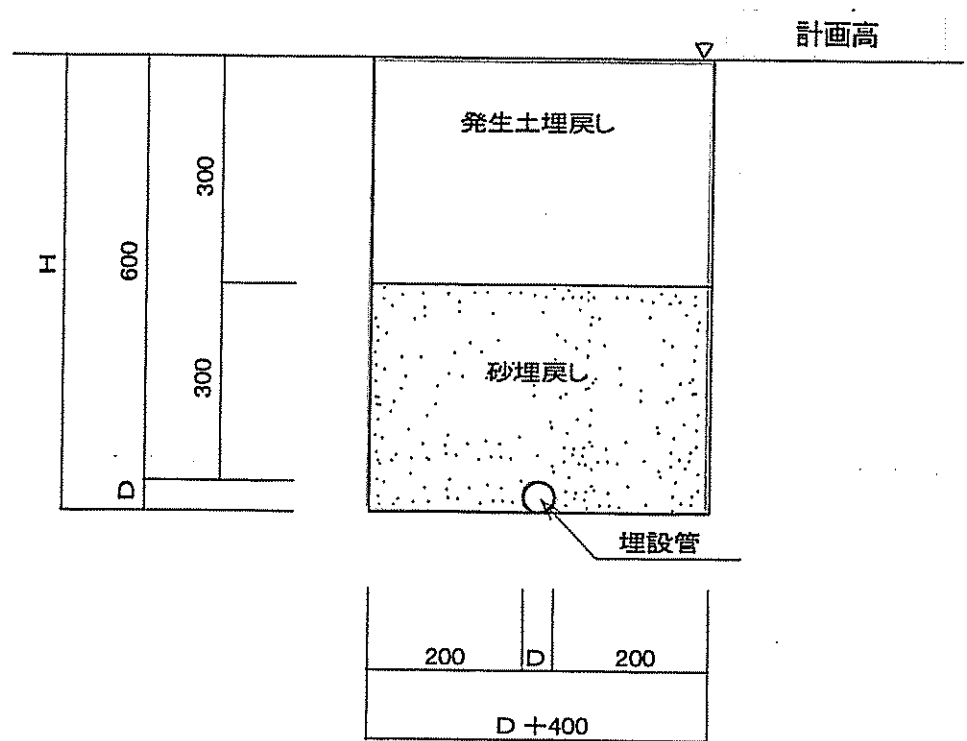

名称	d	t	D	H	W
HVP20	20	3.0	26	626	426
HVP30	30	3.5	38	638	438
HVP40	40	4.0	48	648	448
HVP75	75	5.8	89	689	469

工事名	鈴鹿フラワーパーク築造工事				
施工場所	鈴鹿市加佐登町 地内				
工 種				年度	13
名 称	給水設備詳細図				
縮 尺	図 示	検算		図面	20/25
設計月日	H12.6	設計		番号	2
鈴鹿市都市計画部公園緑地課					

排水施設平面図

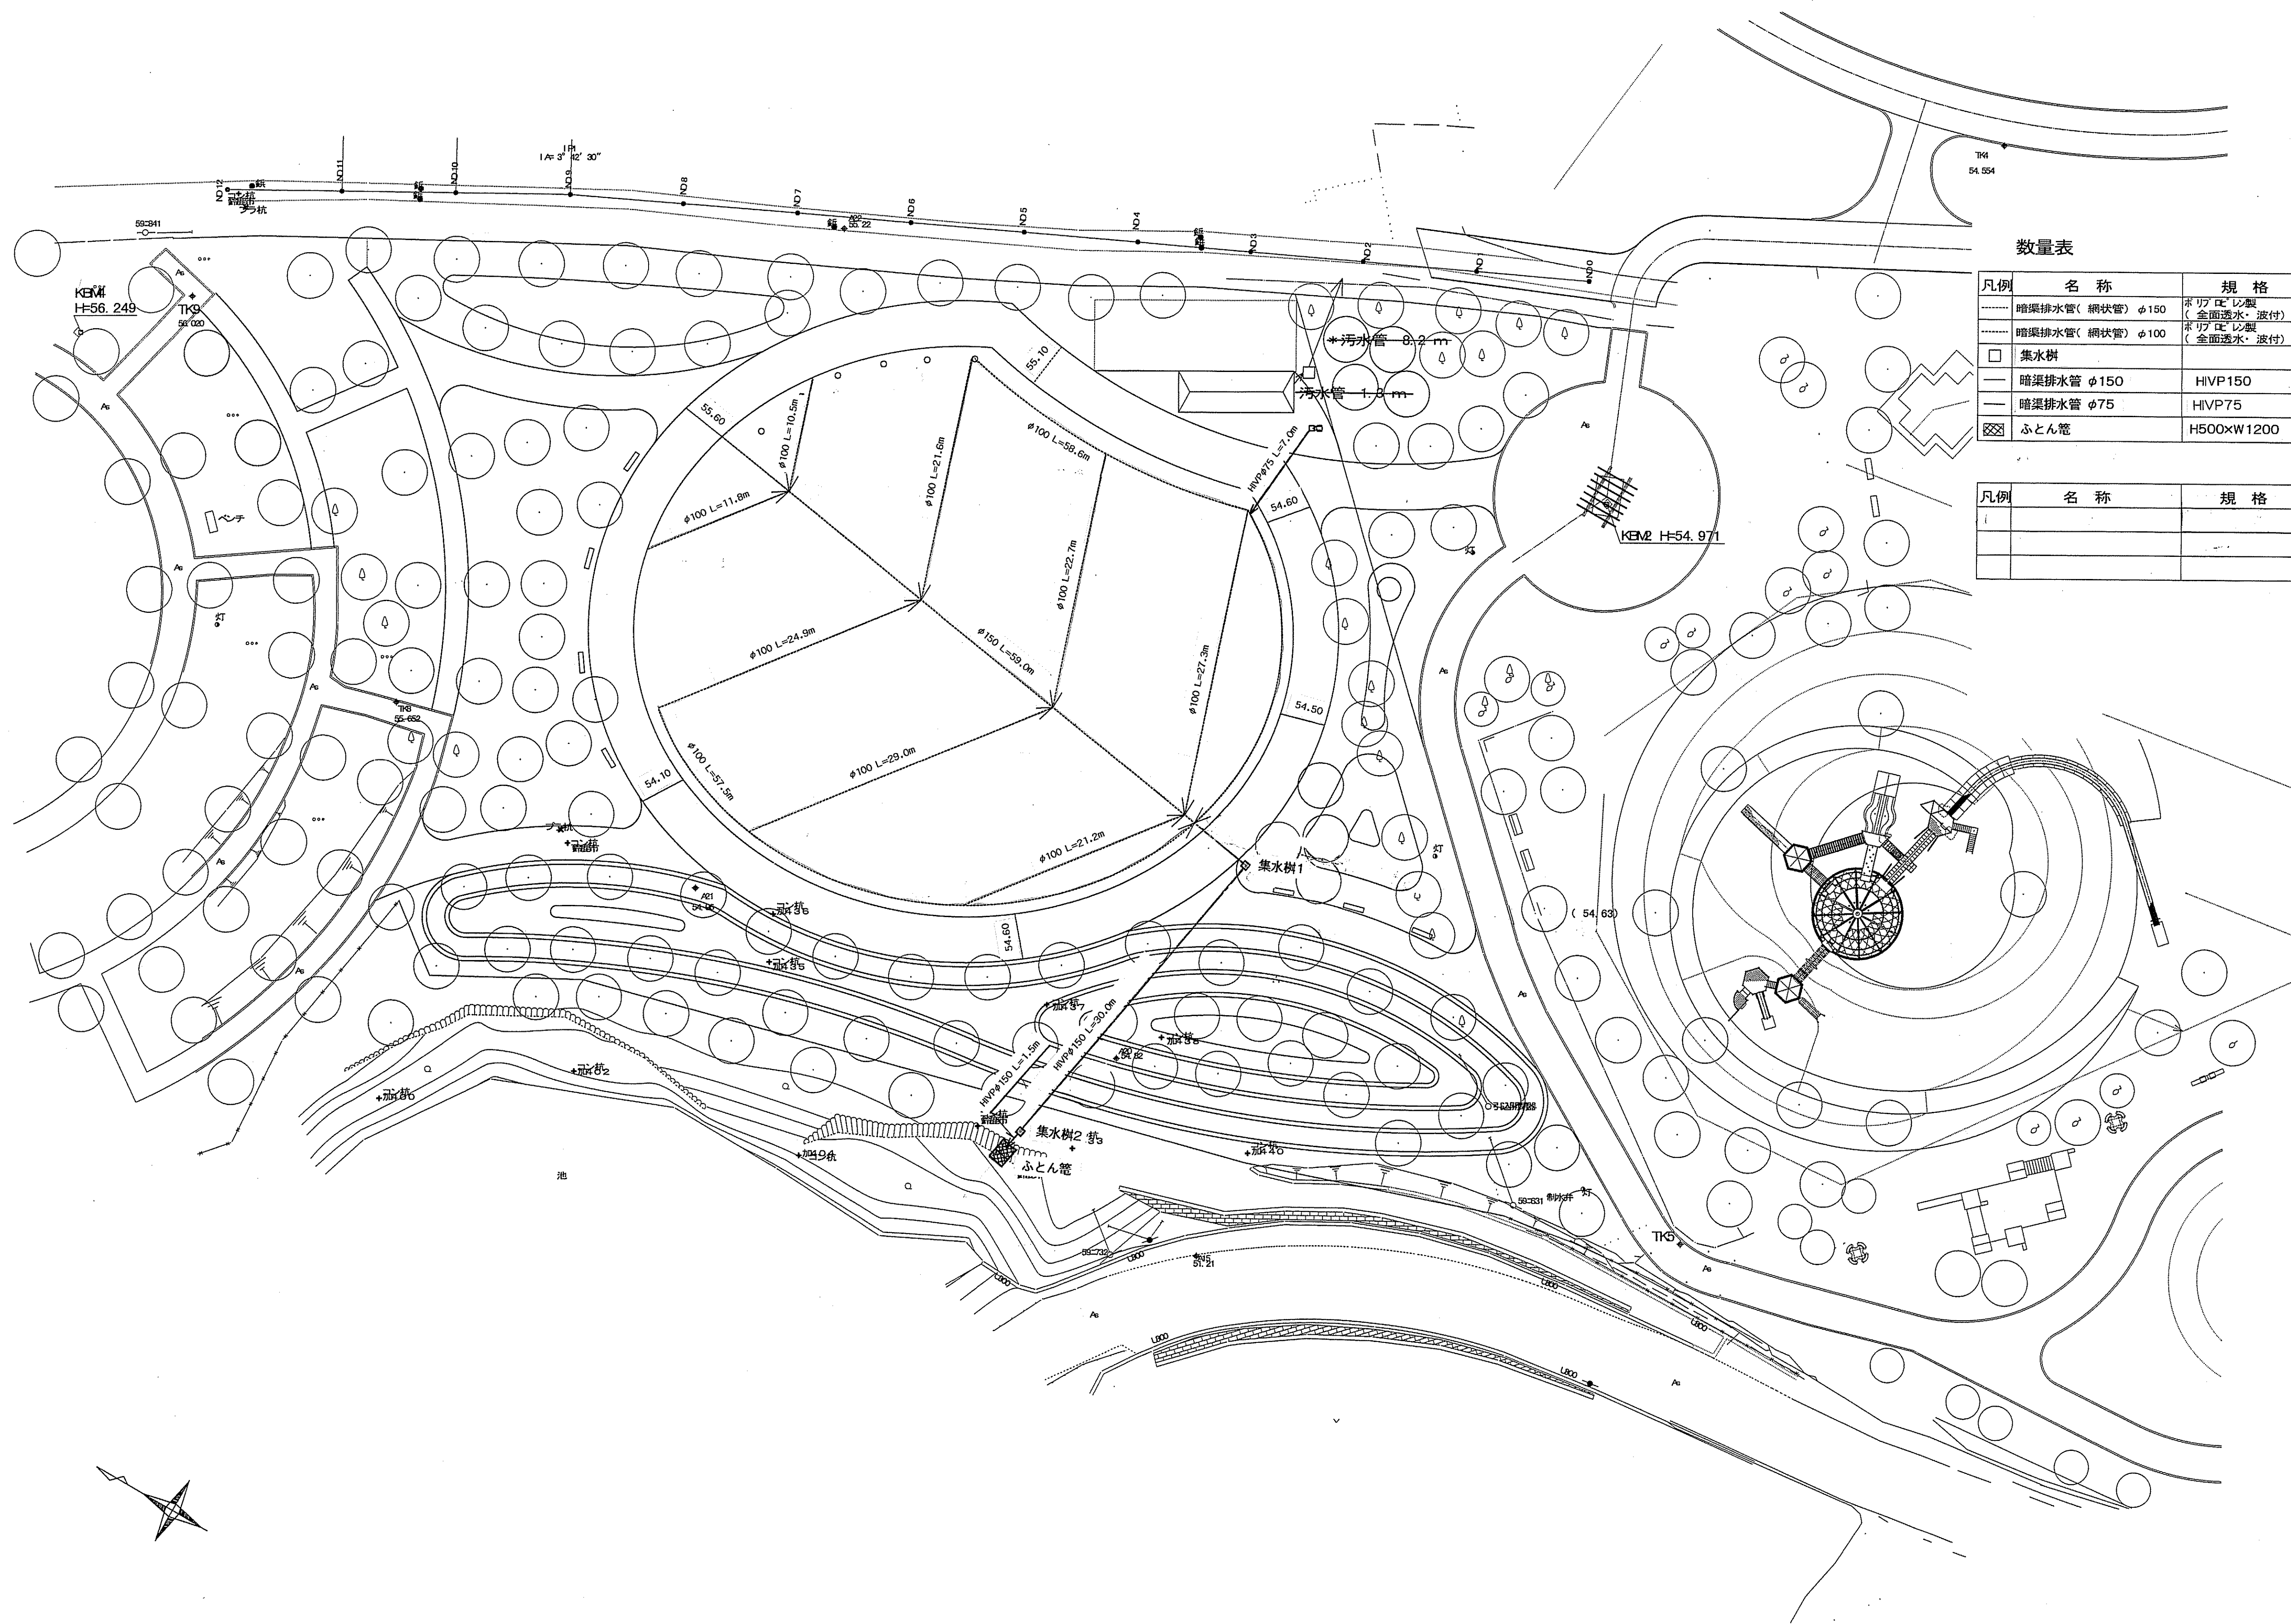


数量表

凡例	名称	規格	単位	数量	摘要
.....	暗渠排水管(網状管) φ150	ポリ塩化ビニル製(全面透水・波付)	m	59.0	✓
.....	暗渠排水管(網状管) φ100	ポリ塩化ビニル製(全面透水・波付)	m	285.1	✓
□	集水樹		基	2	✓
—	暗渠排水管 φ150	HVP150	m	31.5	
—	暗渠排水管 φ75	HVP75	m	7.0	
▨	ふとん管	H500×W1200	m	3.0	

凡例	名称	規格	単位	数量	摘要


高さは14/24図面の凡例による

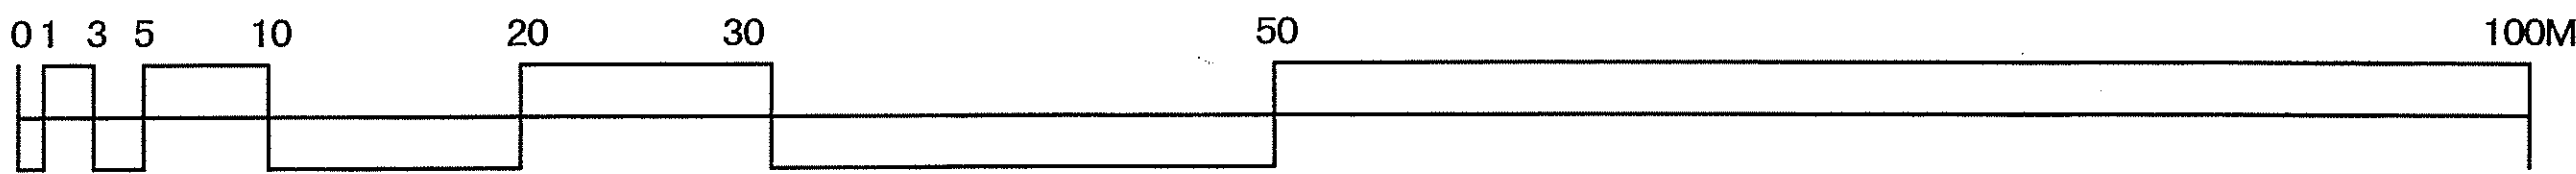


工事名	鈴鹿フラワーパーク築造工事			
施工場所	鈴鹿市加佐登町 地内			
工 種			年度	13
名 称	排水施設平面図			
縮 尺	1／300	検算	図面	13 25
設計月日	H12.6	設計	番号	2
鈴鹿市都市計画部公園緑地課				

排水施設詳細図


暗渠排水 (φ 150)
S=1/10

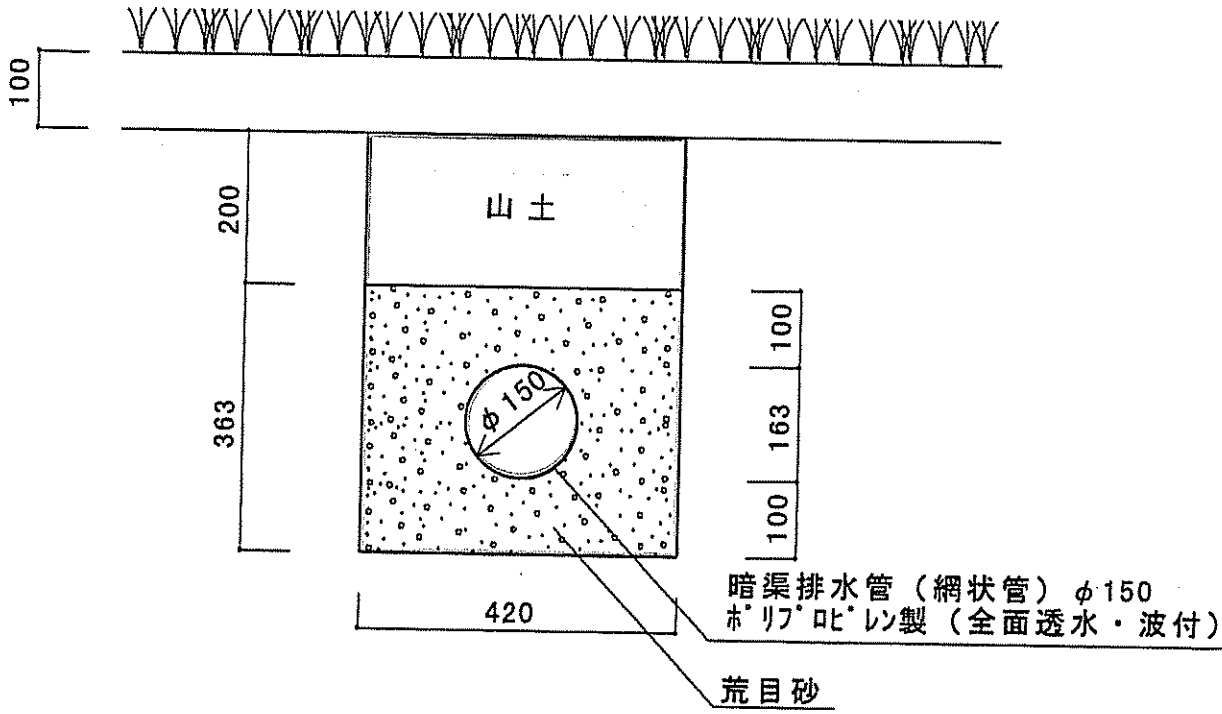


暗渠排水 (φ 100)
S=1/10

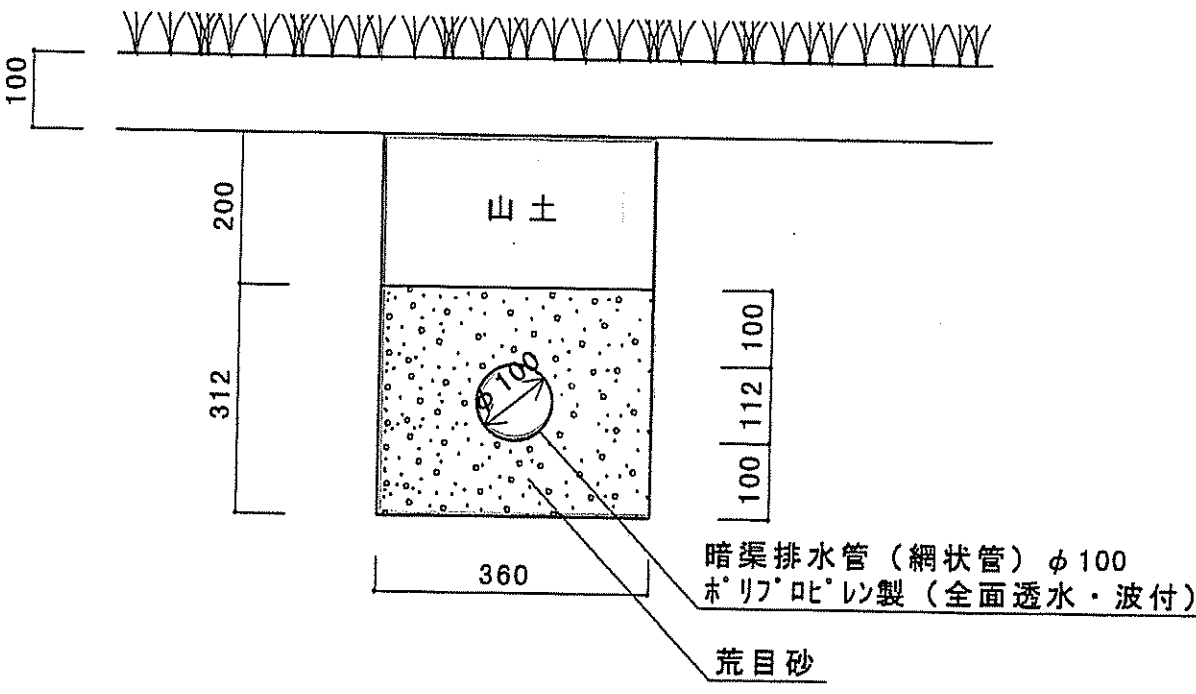


ふとん 籠
S=1/30

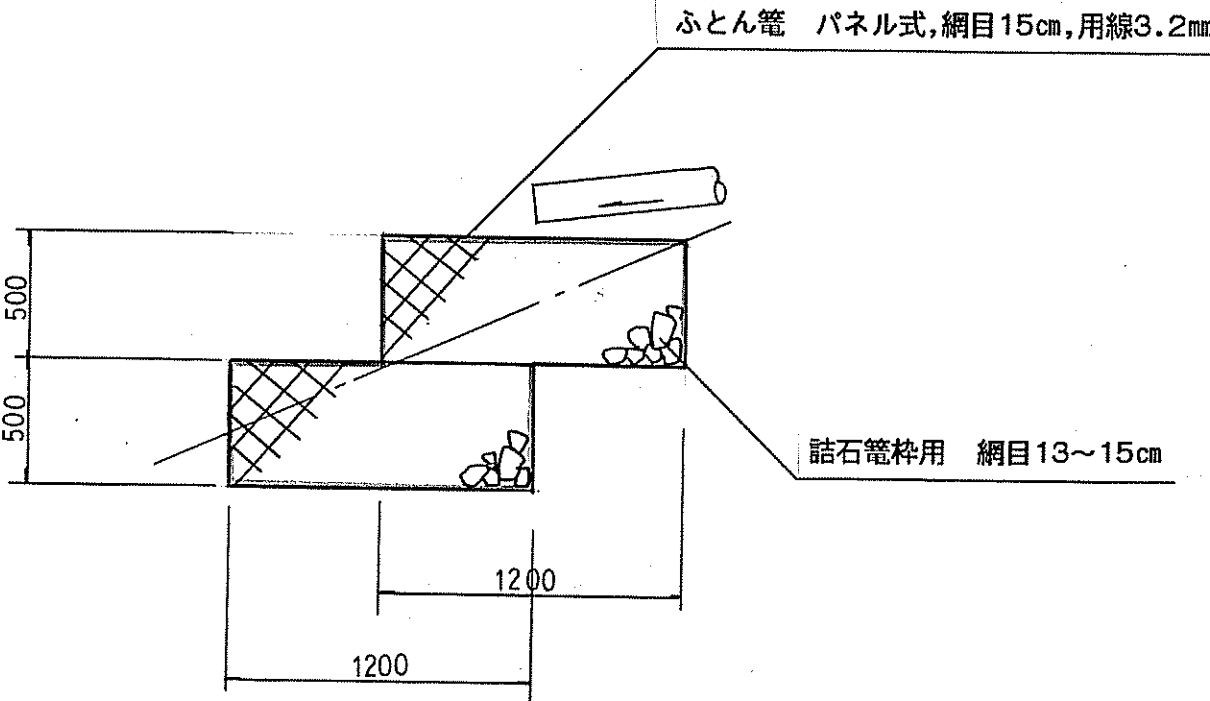

排水管埋設図
S=1/20

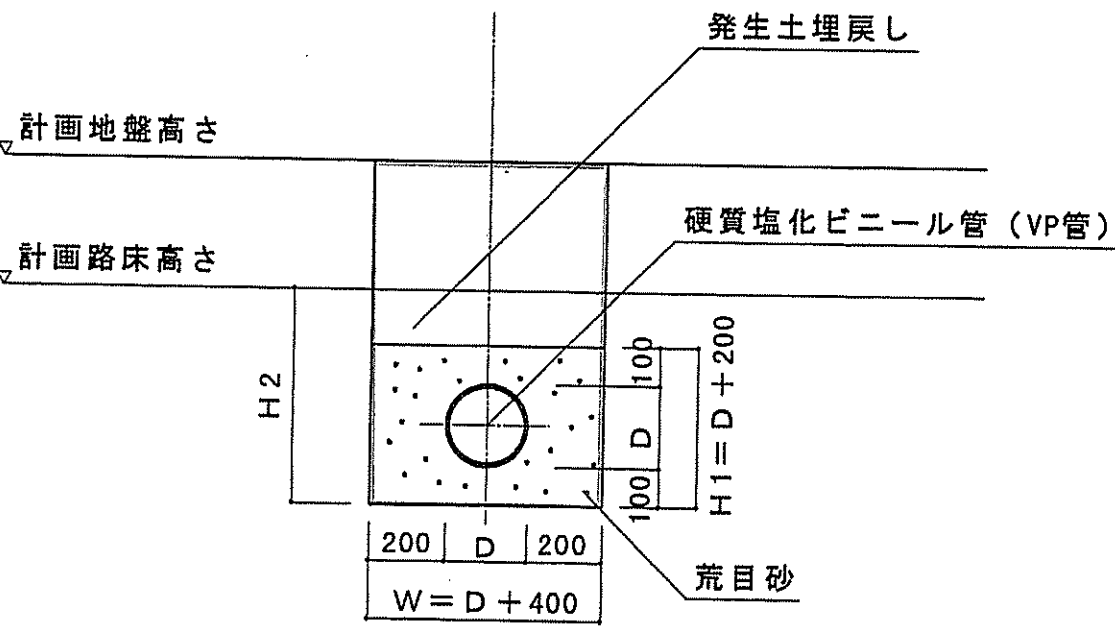


集水樹
S=1/20

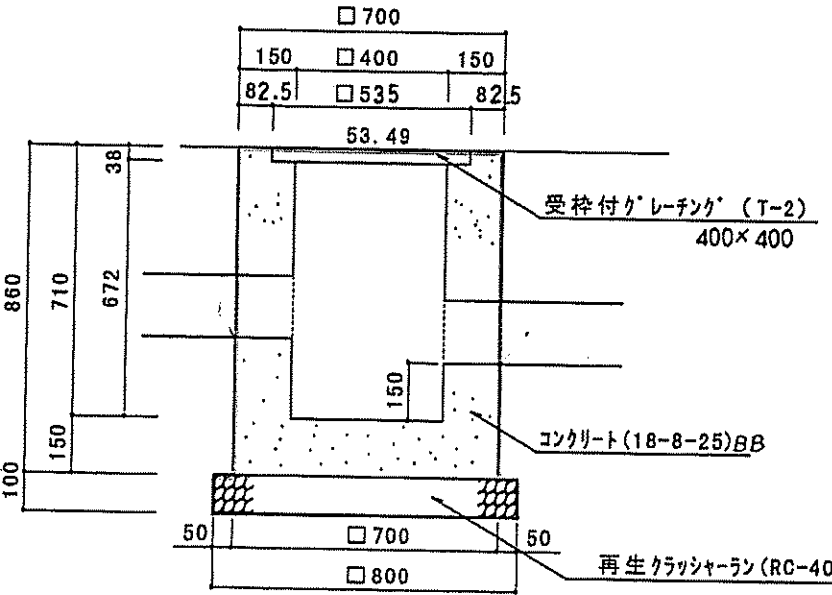

寸法表

管 種	D	W	H1
VP φ 150	165	565	365
VP φ 75	90	490	290

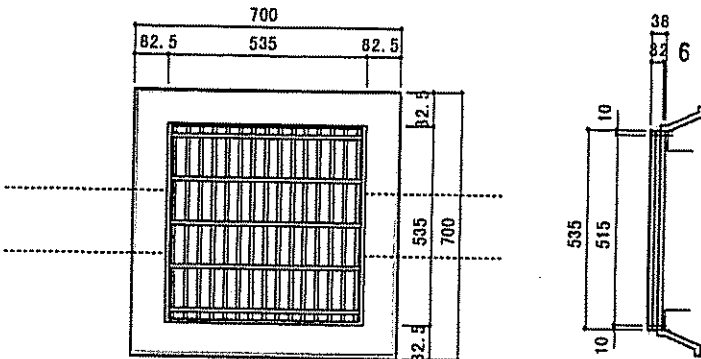

工事名	鈴鹿フラワーパーク築造工事		
施工場所	鈴鹿市加佐登町 地内		
工 種		年度	13
名 称	排水施設詳細図		
縮 尺	図 示	検 算	図面 21/25
設計月日	平成12年6月	設 計	番号 2
鈴鹿市都市計画部公園緑地課			

電気設備平面図

別途工事
 *O3.5□-2C-23.0m×2
 *O38□-3C-23.0m
 *FEF30-22.0m

別途工事
 *O38□-3C-19.5m
 *FEF30-17.0m

別途工事
 *O3.5□-2C-21.8m
 *FEF30-19.8m

*分電盤改良工 1面

数量表

凡例	名称	規格	単位	数量	摘要
◎	照明灯	MT150W	基	4	A1・A2・B1・B2
—	電線	O3.5□-3C	m	161.8	
—	電線管	FEF30	m	152.8	

数量表(*)


凡例	名称	規格	単位	数量	摘要
☒	ハンドホール	600×600×600	基	1	H-II
—	電線	O3.5□-2C	m	118.8	
—	電線	O38□-3C	m	42.5	
—	電線管	FEF30	m	84.8	
—	電線管	FEF50	m	22.0	
☒	分電盤改良工		面	1	

O3.5□-3C 59.4m
 FEF30 56.4m

O3.5□-3C 42.0m
 FEF30 39.0m

O3.5□-3C 60.4m
 FEF30 57.4m


KEM H=54.971

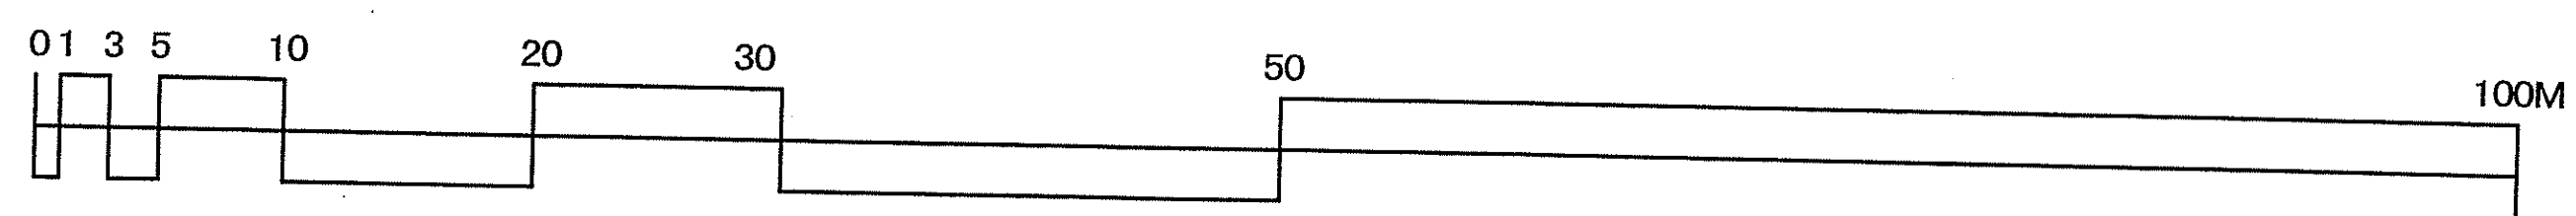


工事名	鈴鹿フラワーパーク 築造工事			
施工場所	鈴鹿市加佐登町 地内			
工 種		年度	1 3	
名 称	電気設備平面図			
縮 尺	1／300	検算	図面	15 25
設計月日	H12.6	設計	番号	2
鈴鹿市都市計画部公園緑地課				

電気設備詳細図


照明灯 S=1/20

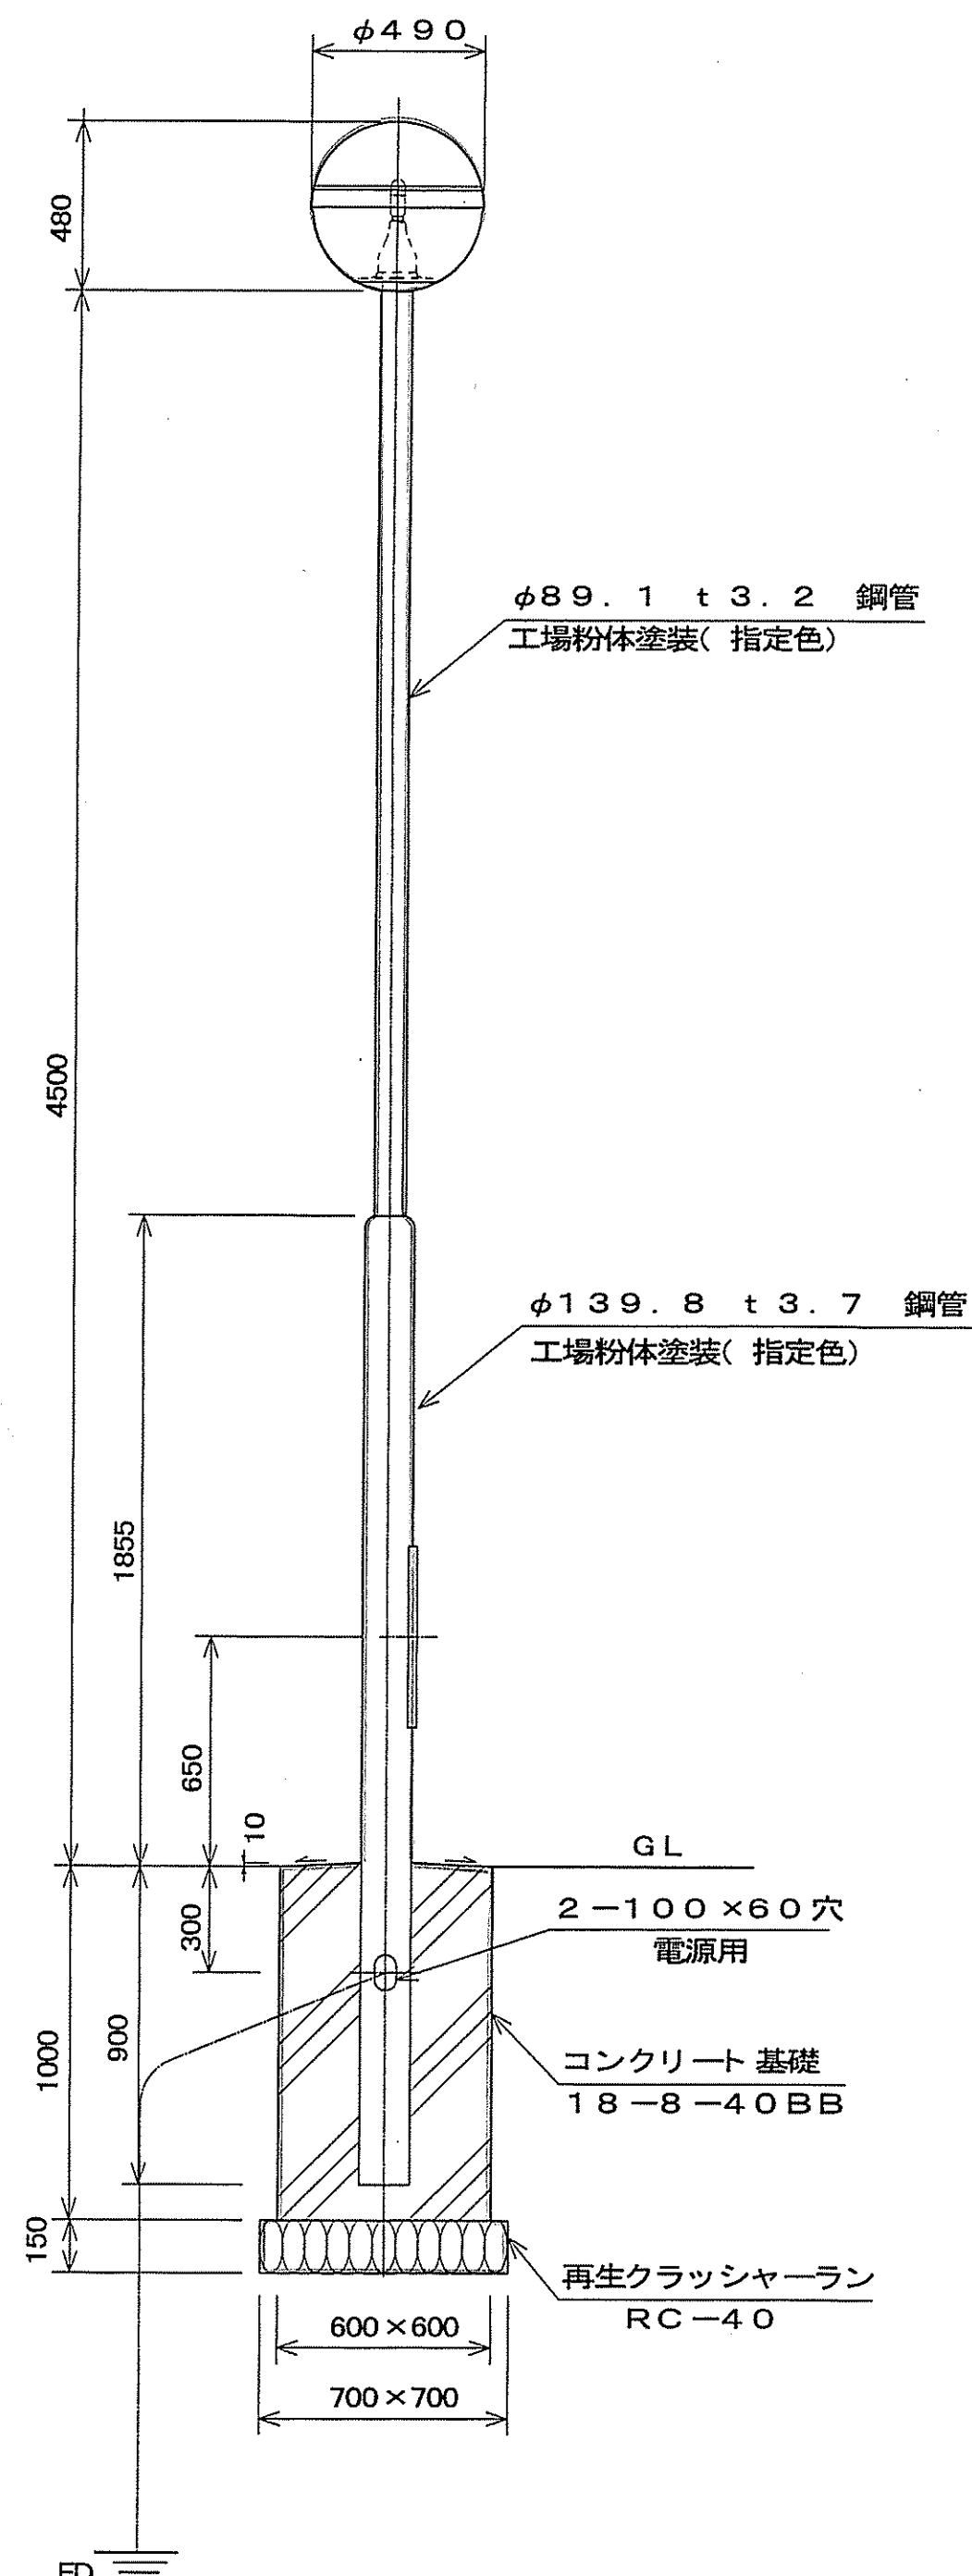

灯具詳細図 S=1/5

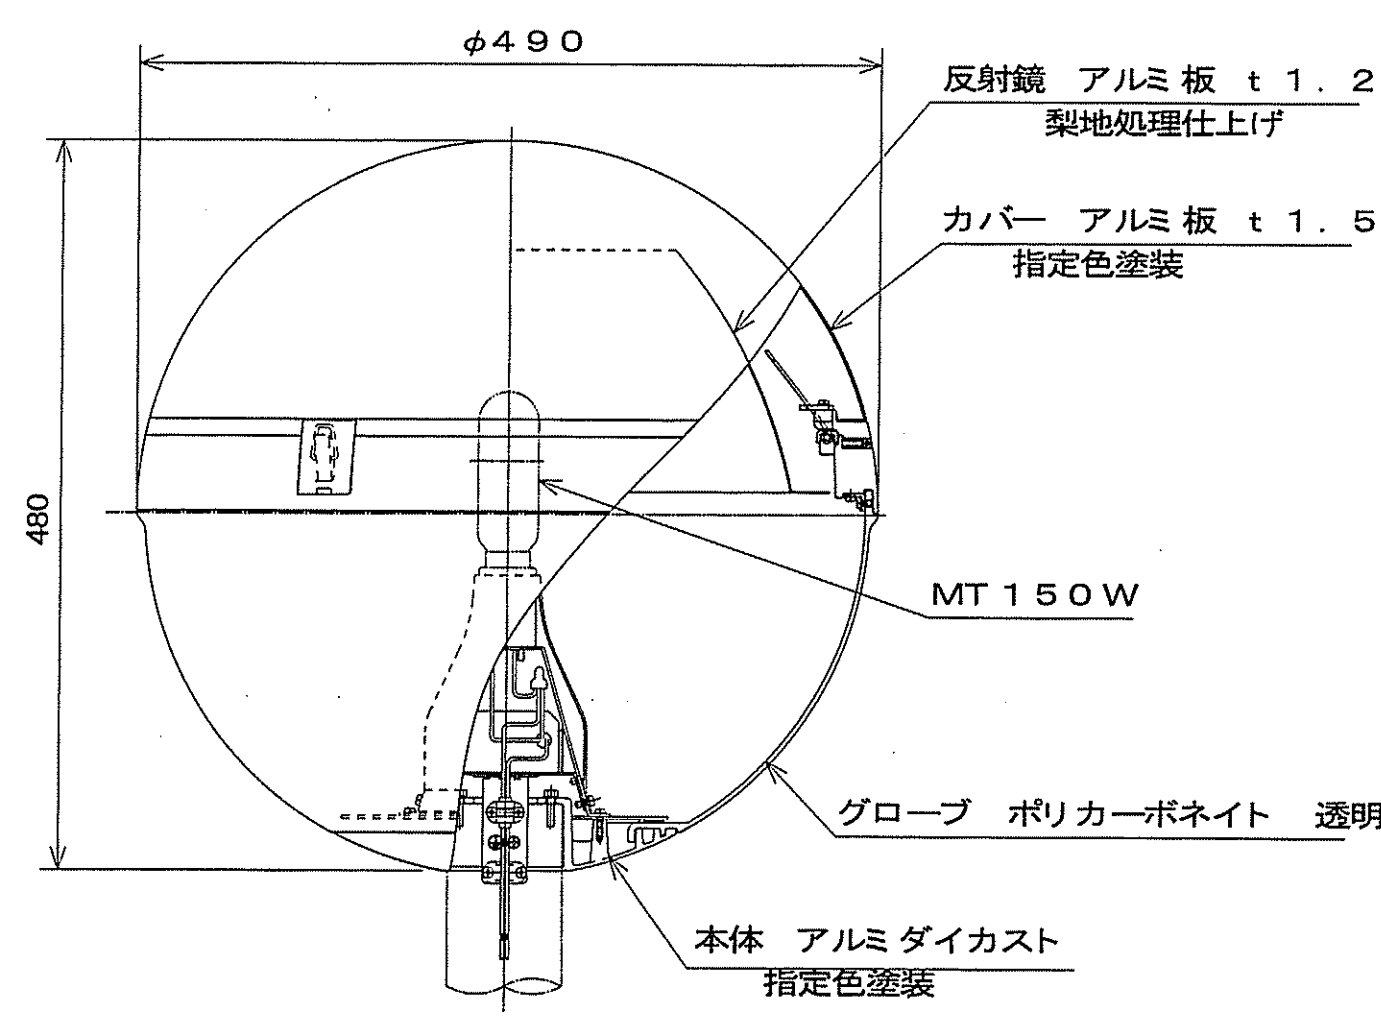


*ハンドホール用鉄蓋
簡易密閉型(簡易防水・防臭型)マンホール鉄蓋詳細図


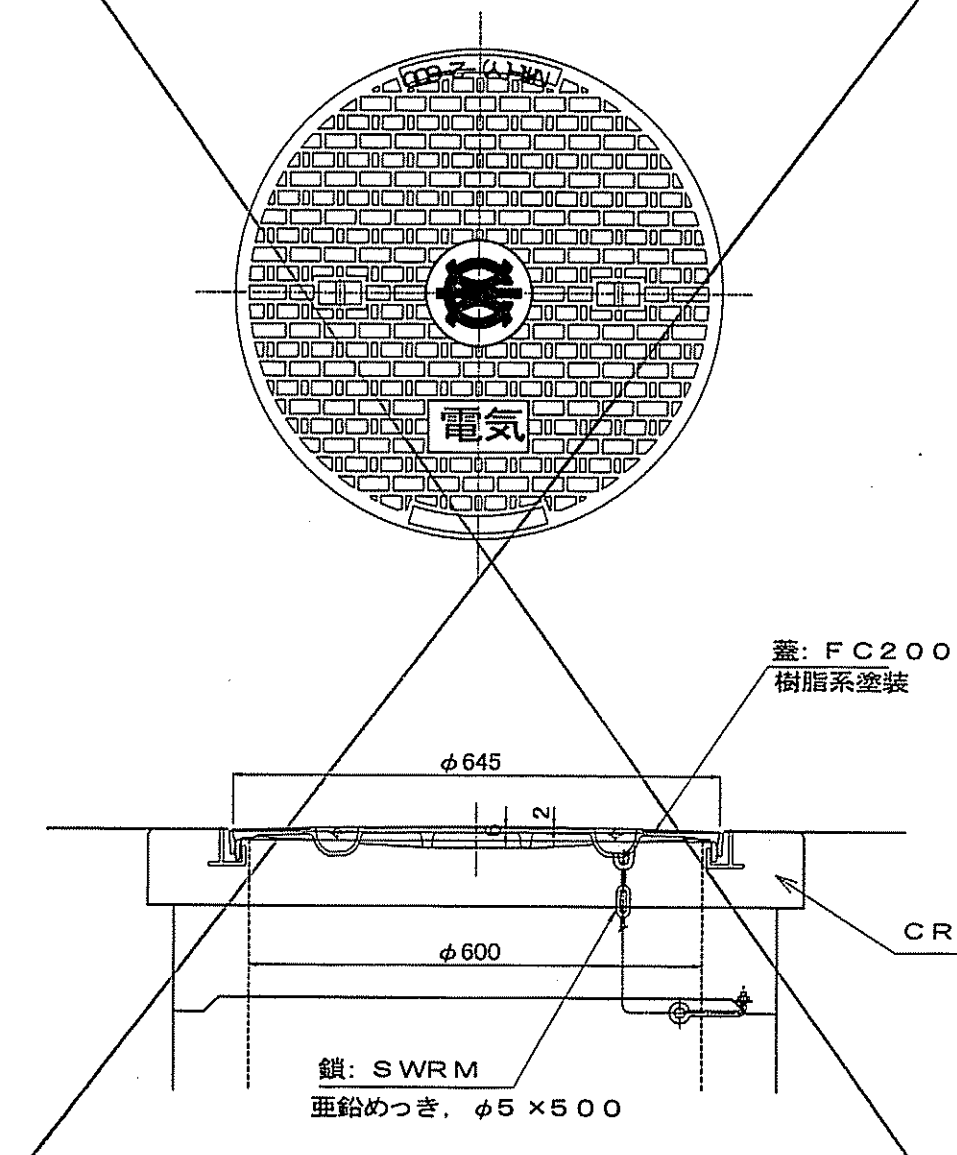


*ハンドホール

完成図

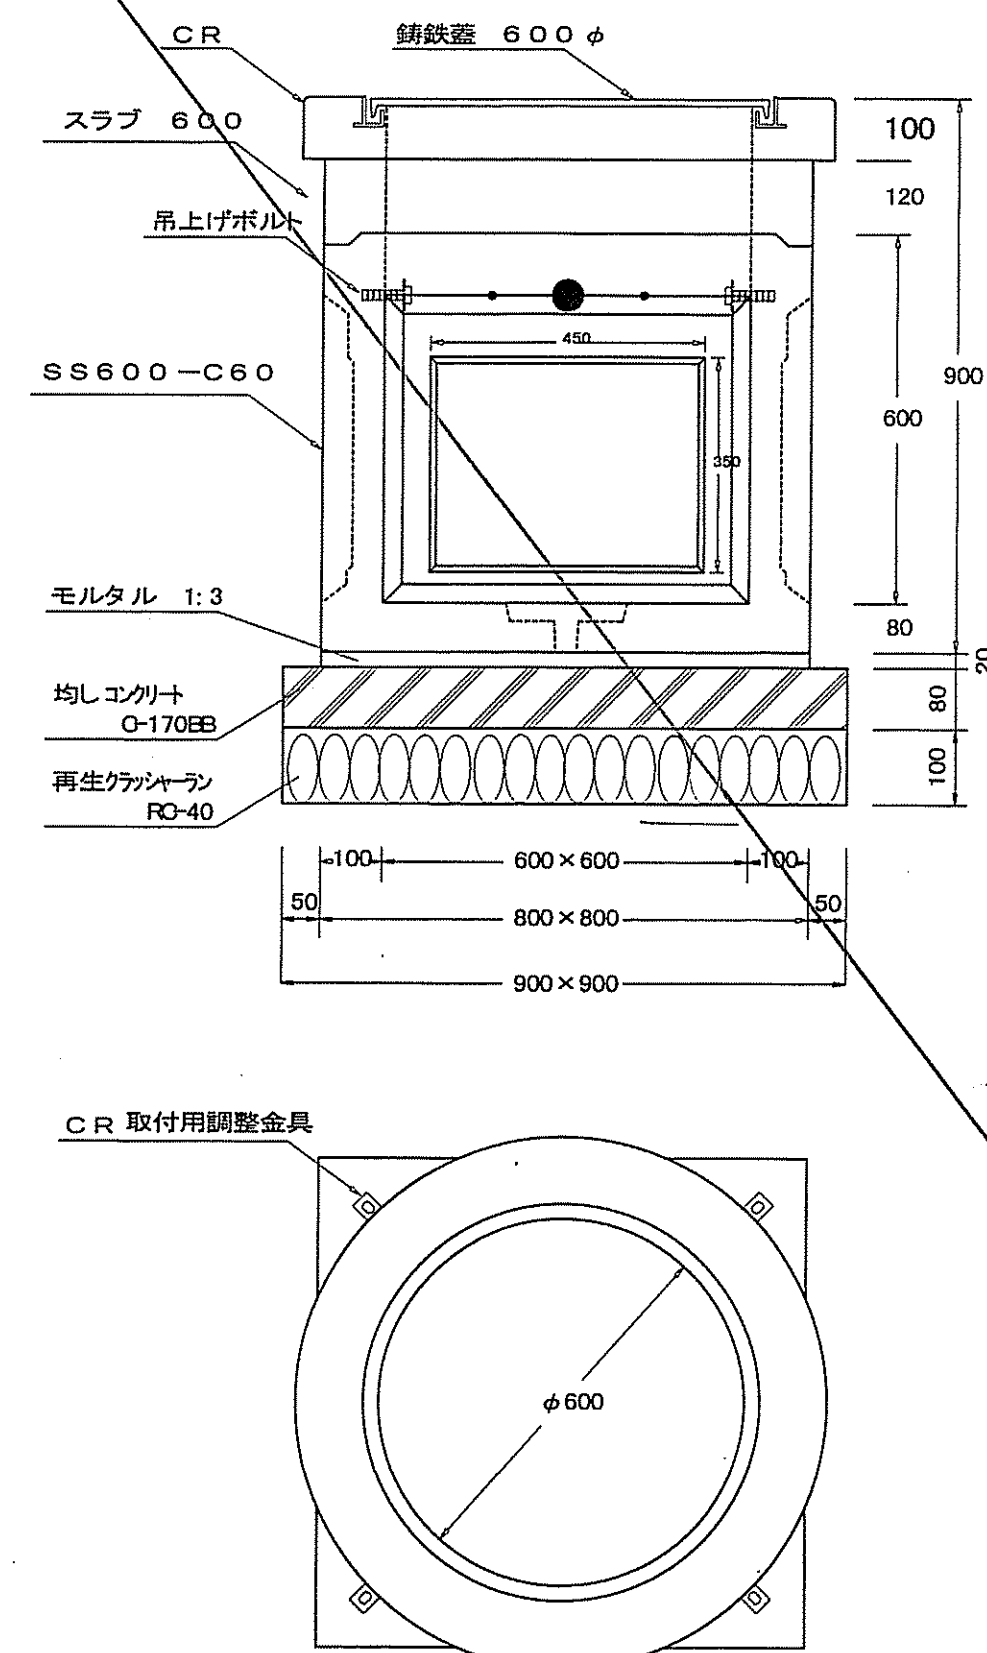


電線管理設図 S=1:10

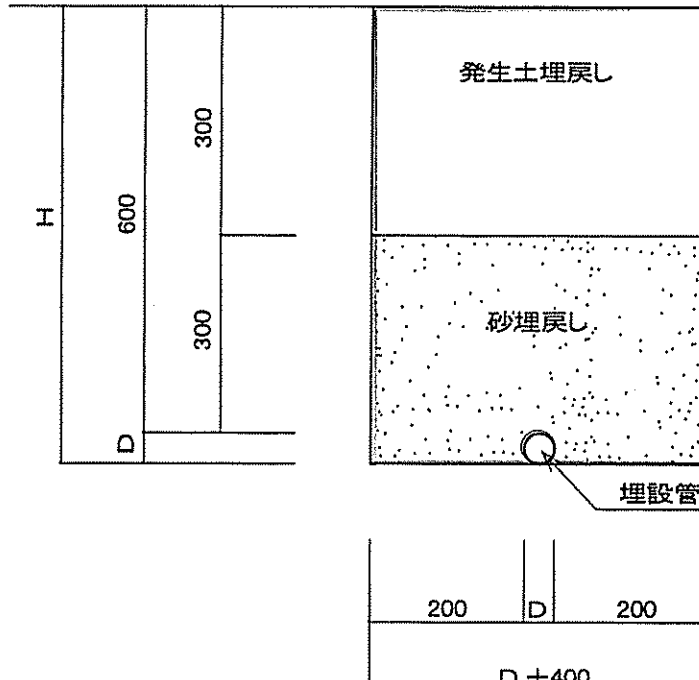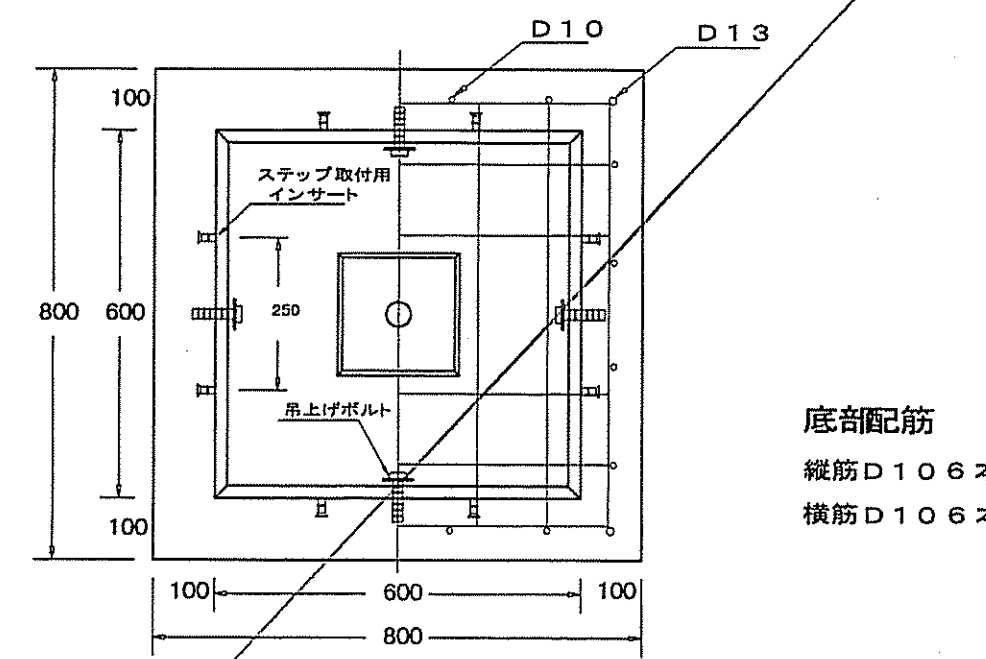


CR

120kg (鉄蓋を含む)

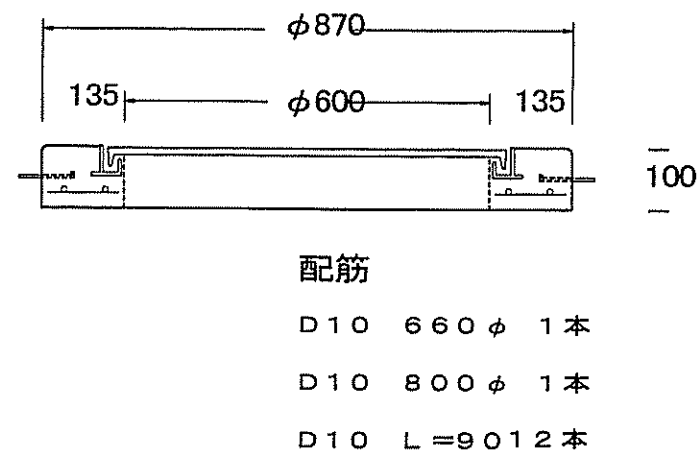


スラブ 600

105kg

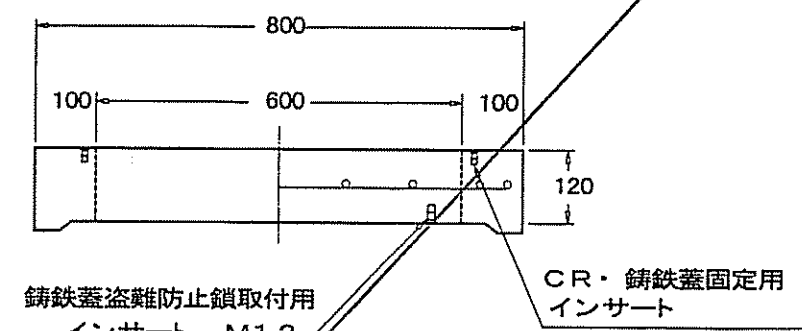


SS600-C60

410kg

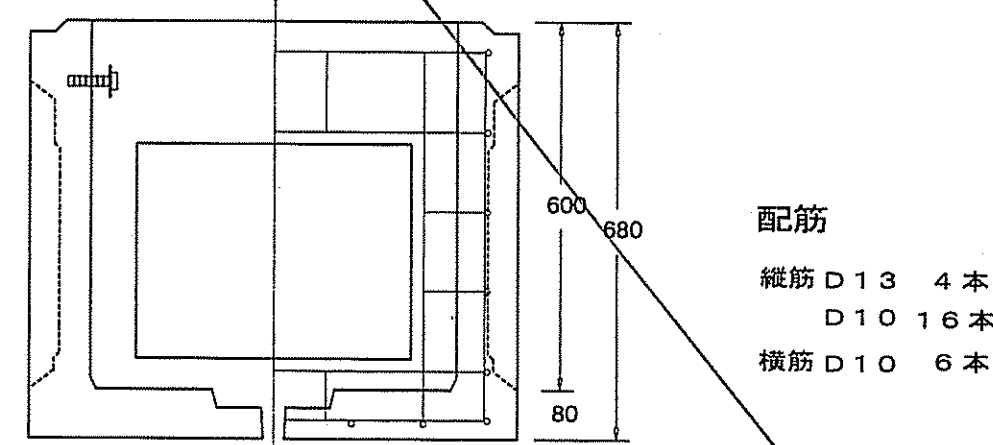


平面図

CR

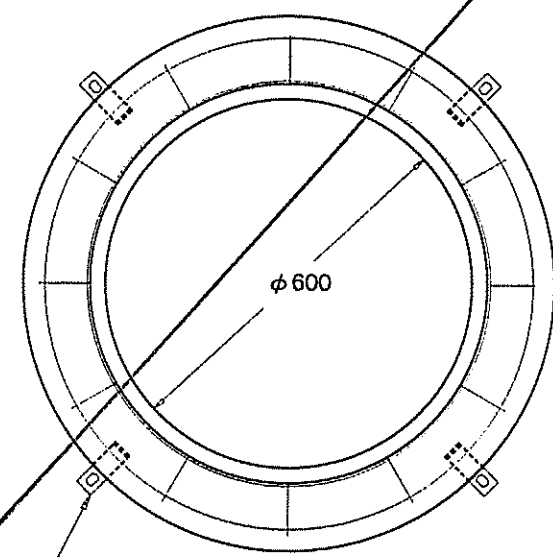

スラブ 600

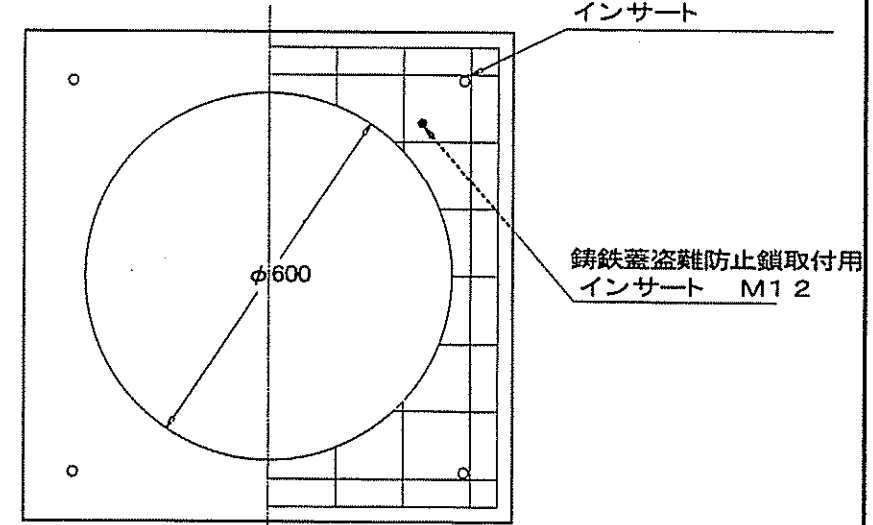

名称	d	t	D	H	W
FEF30	30	1.5	40	640	440
* FEF60	50	1.7	65	665	465

工事名	鈴鹿フラワーパーク築造工事				
施工場所	鈴鹿市加佐登町 地内				
工 種				年度	1 3
名 称	電気設備詳細図				
縮 尺	図 示	換算		図面	22 / 25
設計月日	H12.6	設計		番号	2 /
鈴鹿市都市計画部公園緑地課					